


Anlage: 2 Lageplan 1 für die Entwurfsplanung und den Baubeschluss für den Geh- und Radweg und Brücke Altes Heizwerk in 16227 Eberswalde für den Hauptausschuss am 17.04.2019

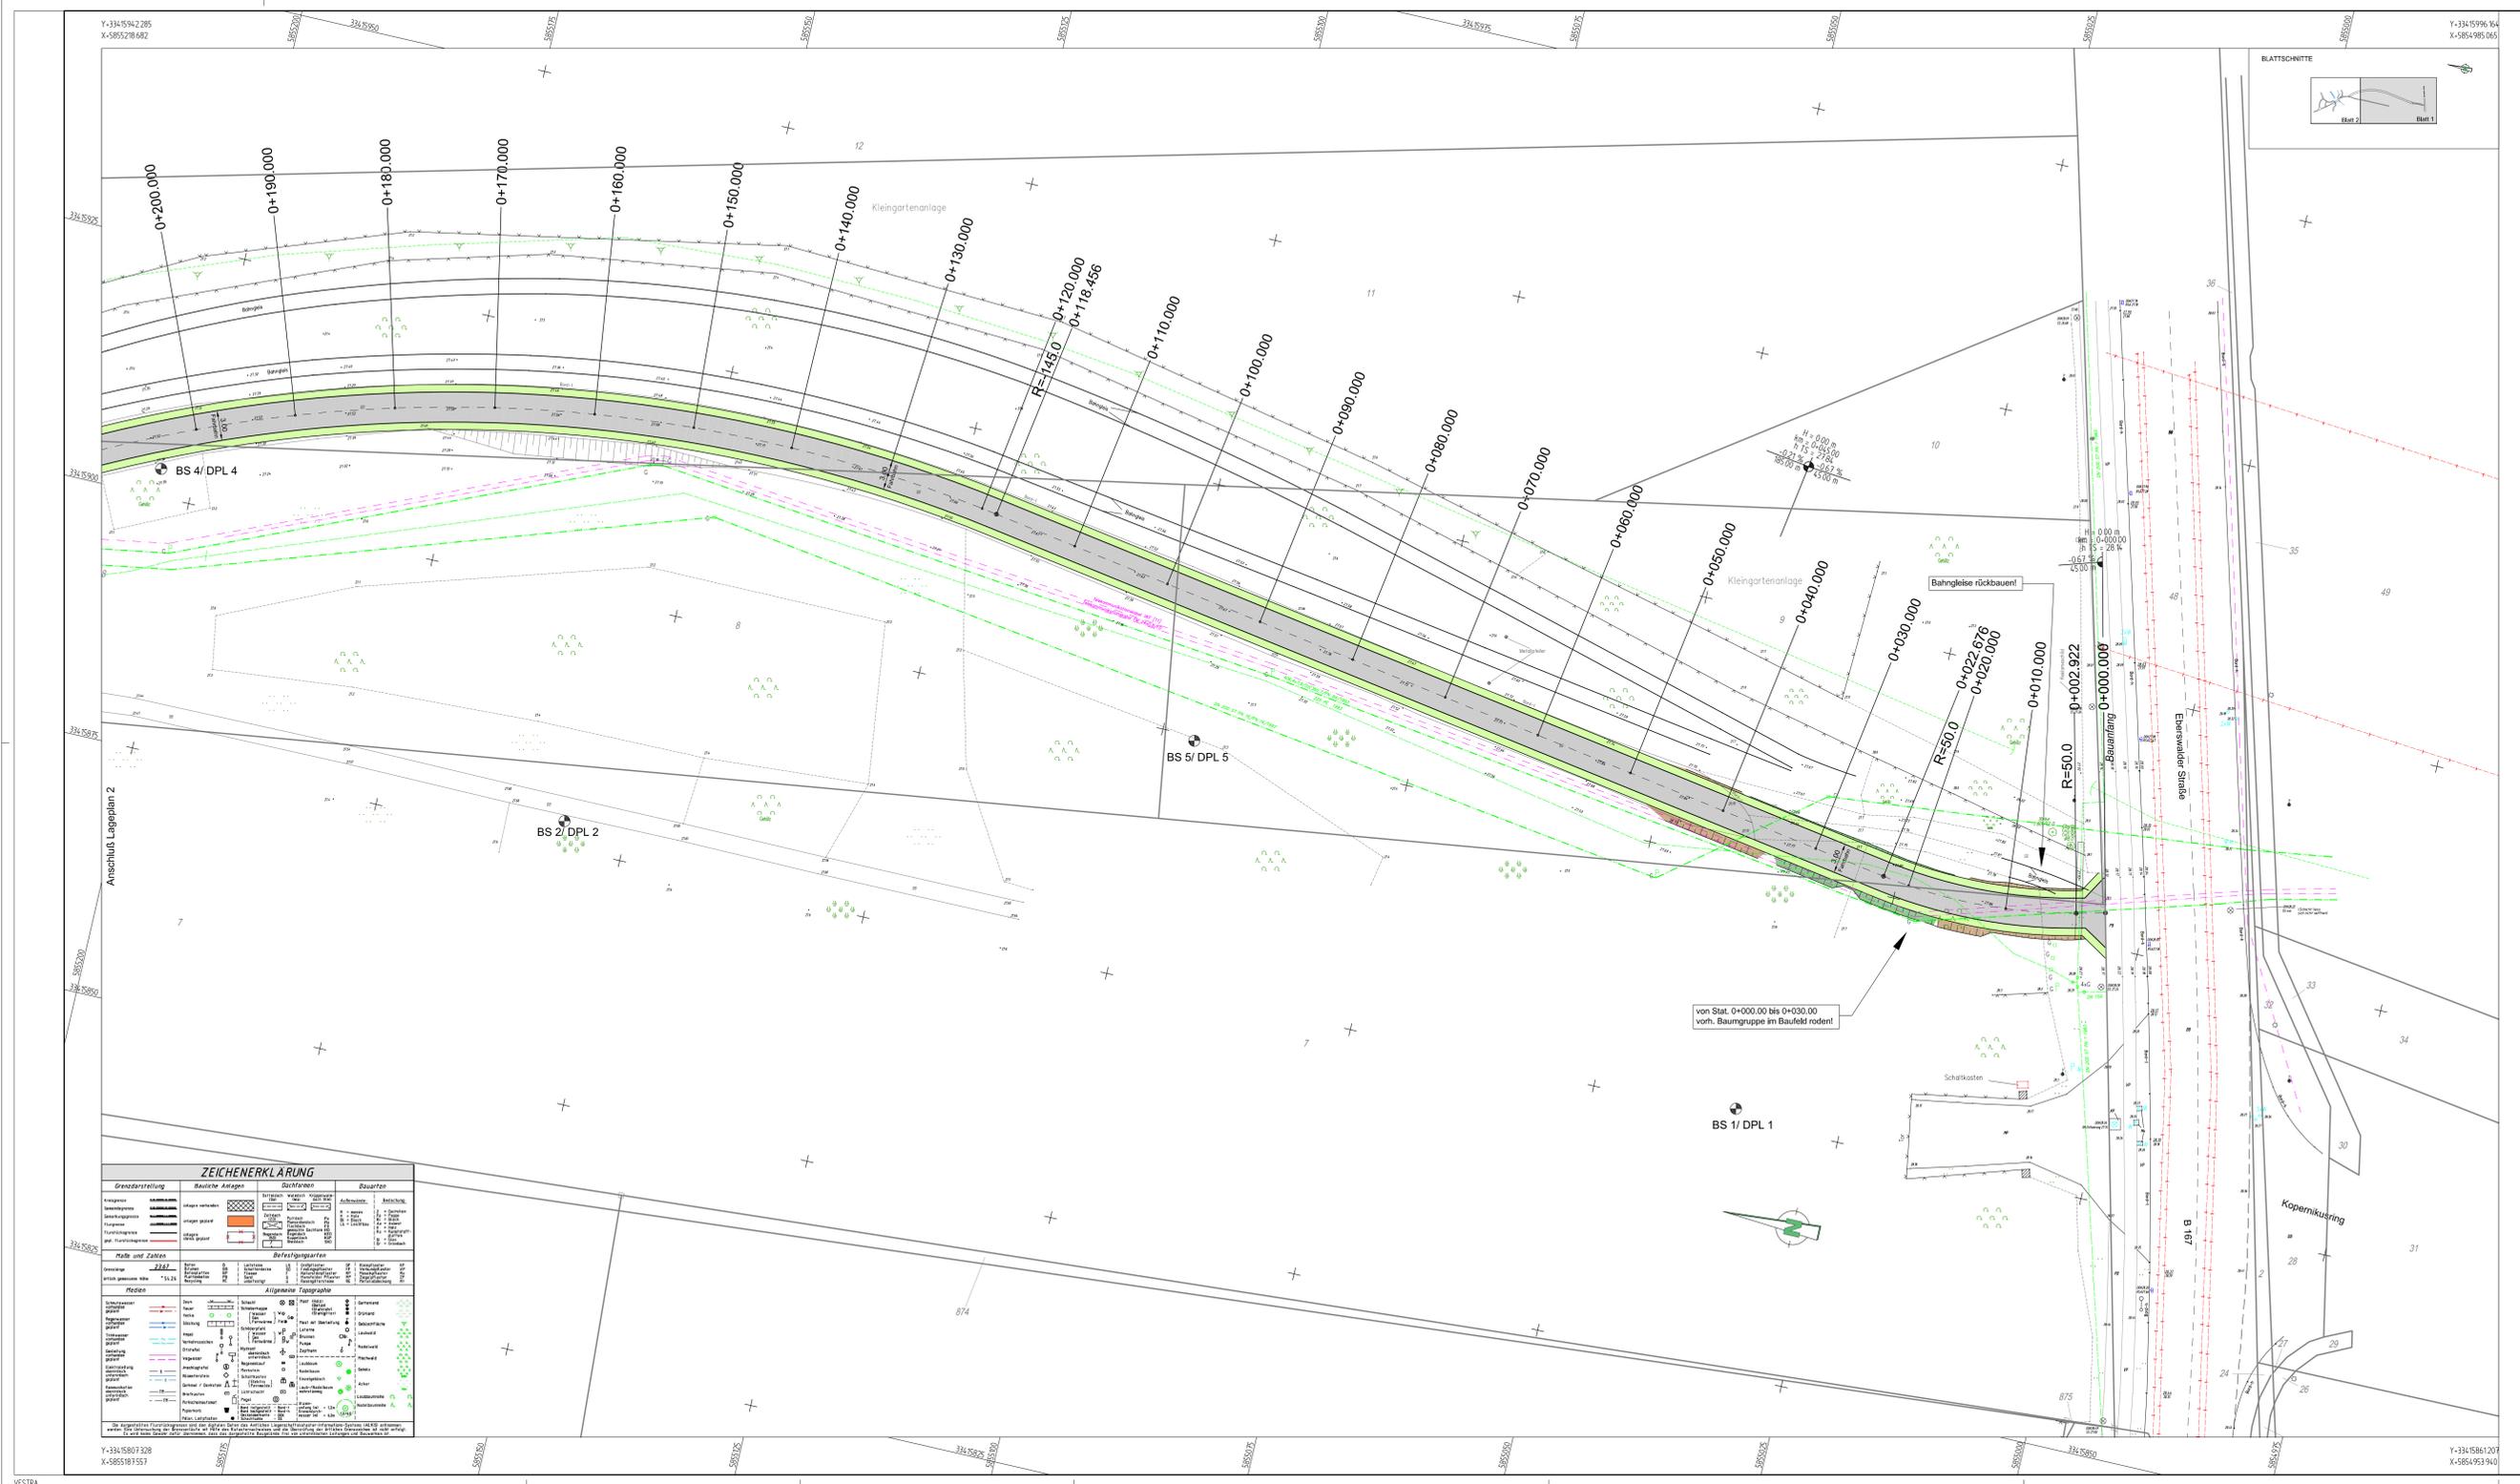

Plangrundlage ist die Vermessungsunterlage vom November 2018 von:

		Dipl.-Ing. Christoph Kühne Öffentlich bestellter Vermessungsingenieur im Land Brandenburg Schloßgasse 2 16244 Schorfelde / OT Finowfurt Tel. 0 33 35 32 57 80 Fax. 0 33 35 45 12 20 E-Mail: kontakt@vermessung-kuhne.de	
Lage- und Höhenplan		Plan-Nr. 1 Blatt-Nr. 2 / 2	GB-Nr. 18-314-01
Projektbezeichnung: Geh- und Radweg zum Finowkanal Gemeinde: Eberswalde Gemarkung: 12 Flur: 12 Flurstück(s): 12/1	Technische Daten der Vermessung und Auswertung: Bezugssystem der Lage: ETRS 89 Bezugssystem der Höhe: DHHN 2016 Vermessungs-Instrumente: Leica TS 15 Datum: 18.-24.10.2018 Name: Fischer gemessen: 18.-24.10.2018 gezeichnet: 08.1.2018 gezeichnet: Pest Maßstab: 1:250 (1:1000 oder nachfolgendem Zählerstreifen)		
Auftraggeber: Stadt Eberswalde Breite Straße 41-44, 16225 Eberswalde		Auftraggeber: LUG Engineering GmbH ein Unternehmen der eta AG engineering 09106 Coburg, Maximilianstr. 10 Tel.: +49 37 31 91 200 Fax: +49 37 31 91 201 E-Mail: info@luc-engineering.de	

Lagesystem: ETRS 89 - Höhensystem: DHHN 2016 - Höhenbezug: NNH

Hinweise
 Dieser Plan gibt nur Auskunft über die ungefähre Lage der Versorgungsleitungen, gemäß Angaben der entwerfenden Versorgungsanbieter. Die Lage der vorhandenen Versorgungsleitungen ist nachrichtlich aus den Bestandsunterlagen der Versorgungsanbieter zu entnehmen und unverändert. Vor Baubeginn sind von allen Leitungsträgern Bestandsunterlagen einzuholen. Die genaue Lage ist grundsätzlich durch Einmessungen der Versorgungsanbieter und Eigentümer sowie durch Probestichungen festzustellen. Die Angaben erfolgen unter Ausschluss jeder Haftung, insbesondere ist der Einwand des Mitverschuldens ausgeschlossen.

Index: Änderung Datum Name	Auftraggeber: Stadt Eberswalde Breite Straße 41-44 16225 Eberswalde	Auftragnehmer: LUG Engineering GmbH ein Unternehmen der eta AG engineering 09106 Coburg, Maximilianstr. 10 Tel.: +49 37 31 91 200 Fax: +49 37 31 91 201 E-Mail: info@luc-engineering.de
bearbeitet: Krebs gezeichnet: Breuer geprüft: Datum: 12/2018 Blatt-Format: 594x841 Bauebene/Bauherr:	Vorhaben: Stadt Eberswalde Geh- und Radweg Brücke Altes Heizwerk in Eberswalde - ENTWURFSPLANUNG - Darstellung: Lageplan 1 - Variante 2 - - von Stat. 0+000.00 bis Stat. 0+210.00 - Entwurfsverfasser:	Vertrags-Nr.: 022368.00 Maßstab: 1:250 Lagebezug: ETRS 89 Höhenbezug: DHHN 2016 Umlage: 5 Blatt-Nr.: 4 Entwurfsverfasser:

ZEICHNERKLÄRUNG	
Grenzstellung	Bauwerke
Grundstücksgrenze Grenzlinie Flurstücksgrenze Flurstücksnummer Flurstückssymbol	Gebäude Mauerwerk Stützmauer Zaun Einfriedigung Mauerwerk Stützmauer Zaun Einfriedigung Mauerwerk Stützmauer Zaun Einfriedigung

Y: 334 5942 285
 X: 5852 78 682

Y: 334 5942 285
 X: 5852 78 682