


Anlage 1 Übersichtsplan
zur Beschlussvorlage Vorplanung Verkehrsanlage Frankfurter Allee für den
Ausschuss für Bau Planung und Umwelt am 09.04.2019

5854250

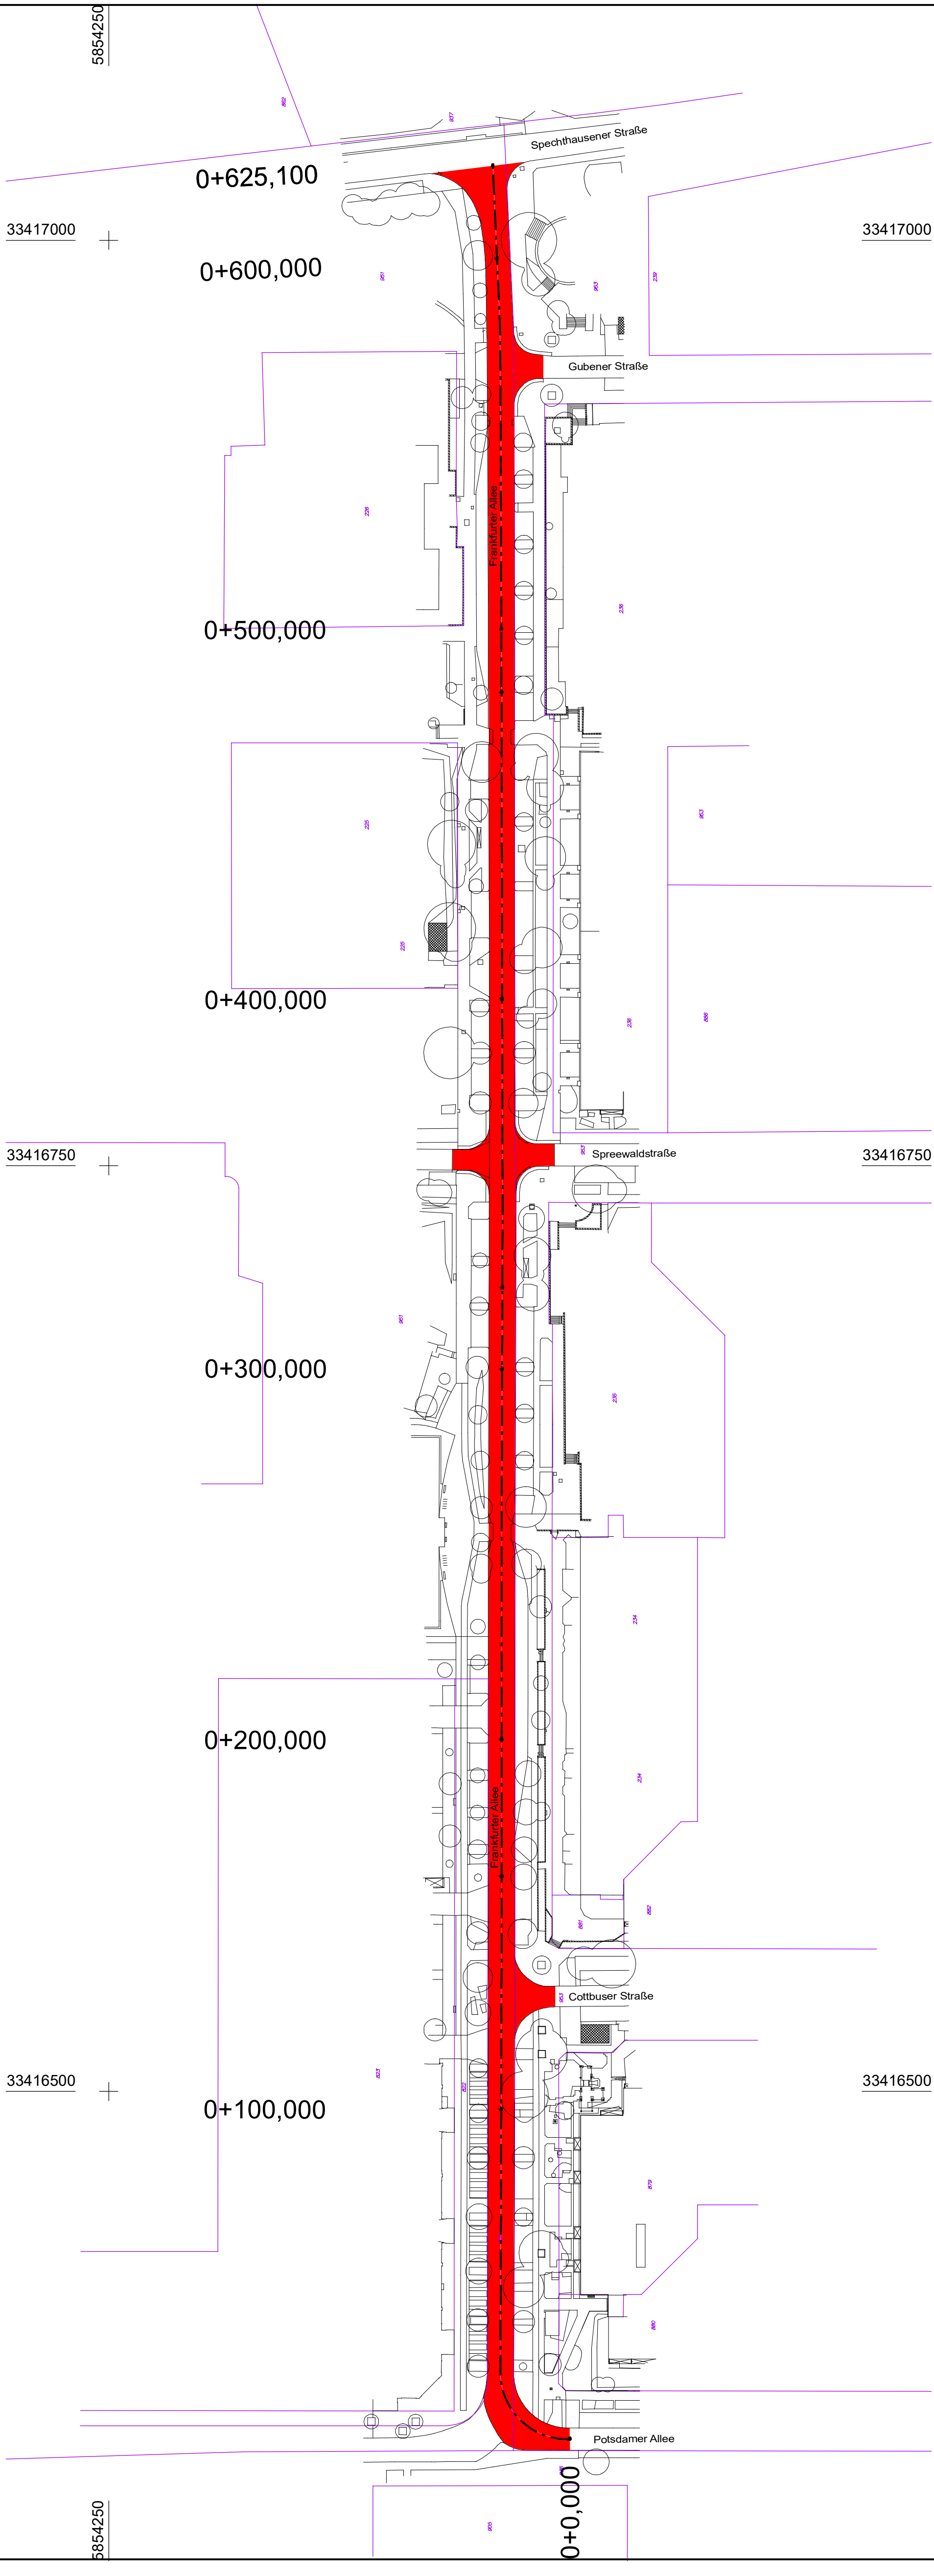

5854250

Höhensystem: DHHN2016

Lagesystem: ETSR 89

| Nr. | Art der Änderung | Datum | Name |
|-----|------------------|-------|------|
| | | | |
| | | | |
| | | | |

| bearbeitet | Datum | Zeichen |
|-------------------|------------|-------------------|
| gezeichnet | 06.02.2019 | Dipl.-Ing.S.Glor |
| geprüft | 06.02.2019 | S. Schmidt |
| | 06.02.2019 | Dipl.-Ing.G.Mecke |
| Projekt-Nr.: 1663 | | |

FPG Finow Plan GmbH
Altenhofer Straße 13a
16227 Eberswalde
Telefon: 03334 30 60
E-Mail: info@finow.de

**STADT EBERSWALDE
DER BÜRGERMEISTER
Tiefbauamt**

Vorplanung

Untertage Nr.: 3

Blatt Nr.: 1

Ausf.-Nr.:

| Bauvorhaben | Datum | Name | Unterschrift |
|--|-------------|------|--------------------|
| Verkehrsanlage Frankfurter Allee Eberswalde | bearbeitet: | | |
| | geprüft: | | |
| Maßstab: 1 : 1000 | | | Übersichtslageplan |
| Aufgestellt: | | | |