


2.OG

- 1. Bauabschnitt (2020)
 - 2. Bauabschnitt (2021)
 - Clusterbildung mit Anordnung der Lerninseln möglich (Ausbildung notwendige Flure nicht erforderlich)
 - Abbruch
 - Neuplanung
- Anbau Treppenturm (rechte Seite) mit Fahrstuhl
- Anbau Treppenturm (linke Seite)
- Abbruch WC-Herren im 1. Obergeschoss
- Abbruch Serverraum im 2. Obergeschoss

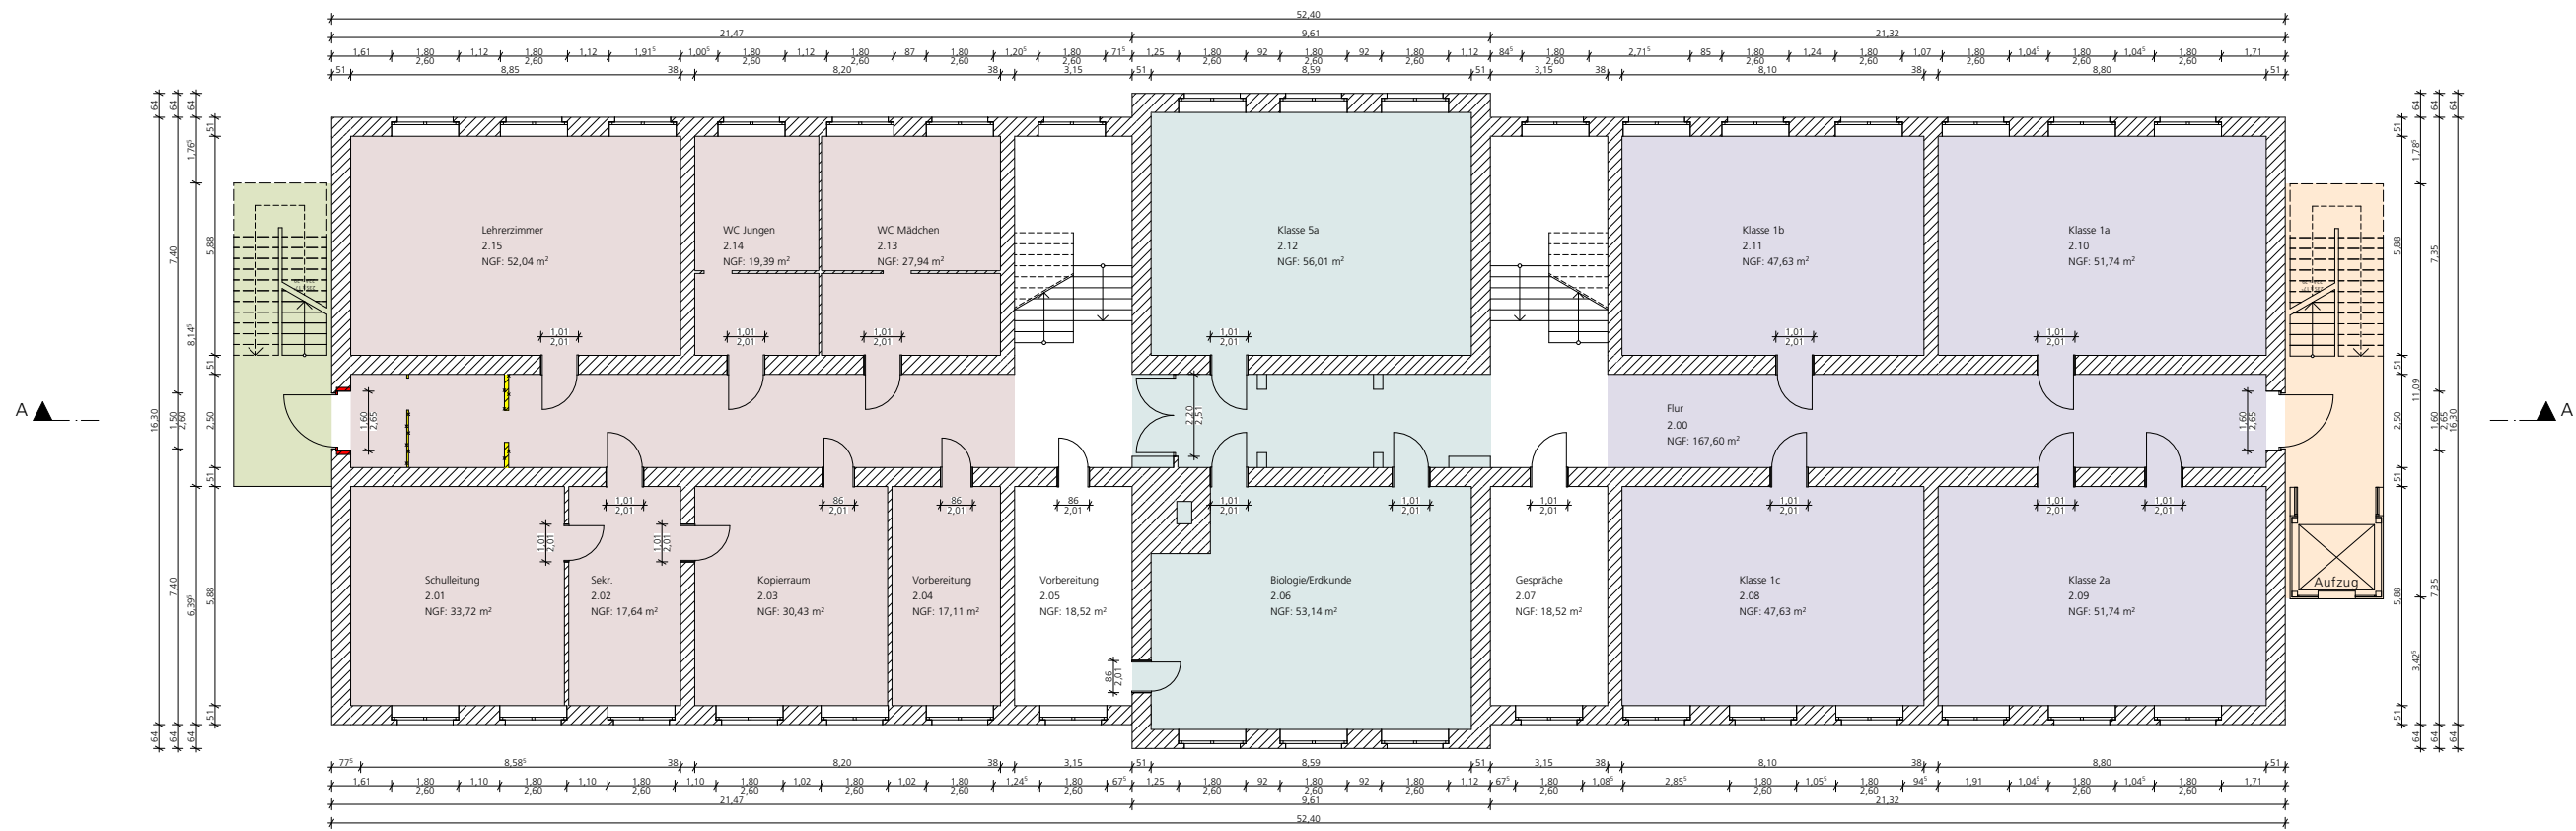

1.OG

Sanierung GS Bruno-H.-Bürgel und Sporthalle



Dieses Projekt oder Teilprojekt nebst Anlagen darf ohne unsere Genehmigung weder vervielfältigt noch ganz oder teilweise anderweitig verwendet werden.

Leistungsphase n- HOAI
Entwurfsplanung

BAUHERRSCHAFT:

Stadt Eberswalde
Amt für Hochbau und
Gebäudewirtschaft

Breite Straße 41 - 44
16225 Eberswalde

ARCHITEKT:

Projektbüro Dörner + Partner GmbH
Architekten_Ingenieure

Bahnhofstraße 7
16227 Eberswalde
Tel. 03334 - 30 38 0
Fax 03334 - 35 40 10
Email: info@doerner-partner.de



Grundriss 1. Obergeschoss / 2. Obergeschoss Teilprojekt Inklusion

Datum: 05.08.2019	gez./bea.: rj / pj	Index:	Maßstab: 1:200	Format: 50,0/29,7 cm	Plan-Nr.: E-P 003
----------------------	-----------------------	--------	-------------------	-------------------------	----------------------