


**Anlage 2 Blatt 1 zur Beschlussvorlage Entwurfsplanung und Baubeschluss für die Verkehrsanlage Marienstrasse für den Ausschuss Stadtentwicklung, Wohnen und Umwelt am 12.11.2019 für die Stadtverordnetenversammlung am 28.11.2019**

**Legende:**

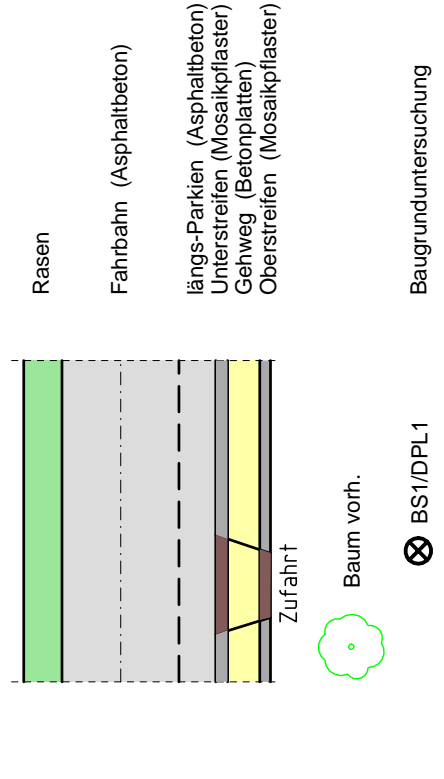

**Ausführungsplanung**

Ingenieurbüro für Bauplanung GmbH  
Eberswalde  
Brunnenstraße 4  
16225 Eberswalde

Datum: 610 389  
bearbeitet: April 2019  
gezeichnet: April 2019  
geprüft: U. Groß  
Geschäftsführer: U. Groß

Zeichen: G. Schneider  
A. Balow

Stadt Eberswalde  
Tiefbauamt  
Breite Straße 40  
16225 Eberswalde

Unterlage Nr. 7  
Blatt Nr. 1  
Reg. Nr.

Datum

Zeichen

bearbeitet  
gezeichnet  
geprüft

**Lageplan**  
Maßstab 1:250

Amtsleiterin

Aufgestellt: ..... den ..... 20 .....

Bürgermeister in Vertretung  
Beigeordneter

**Grundplan hergestellt:**

Vermessungsbüro  
Dipl.-Ing. Rainer Mallon  
Öffentlich bestellter Vermessungsingenieur  
Rudolf-Bleichfeld-Straße 27  
16225 Eberswalde

Ergänzungen:

Aufnahme:  
Feldvergleich:  
Kataster:

Höhenbezug: DHNN 92  
Lagebezug: ETRS 89

