


Anlage 2 Blatt 2 zur Beschlussvorlage Entwurfsplanung und Baubeschluss für die Verkehrsanlage Marienstrasse für den Anschluss Stadtentwicklung, Wohnen und Umwelt am 12.11.2019 für die Stadtverordnetenversammlung am 28.11.2019

- Legende:**
- Oberstreifen (Mosaikpflaster)
 - Gehweg (Betonplatten)
 - Unterstreifen (Mosaikpflaster)
 - Langs-Parkieren (Asphaltbeton)
 - Fahrbahn (Asphaltbeton)
 - Unterstreifen (Mosaikpflaster)
 - Gehweg (Betonplatten)
 - Oberstreifen (Mosaikpflaster)
 - Zurfahrt
 - Baum vorh.
 - BS2/DPL2
 - BaGrunduntersuchung

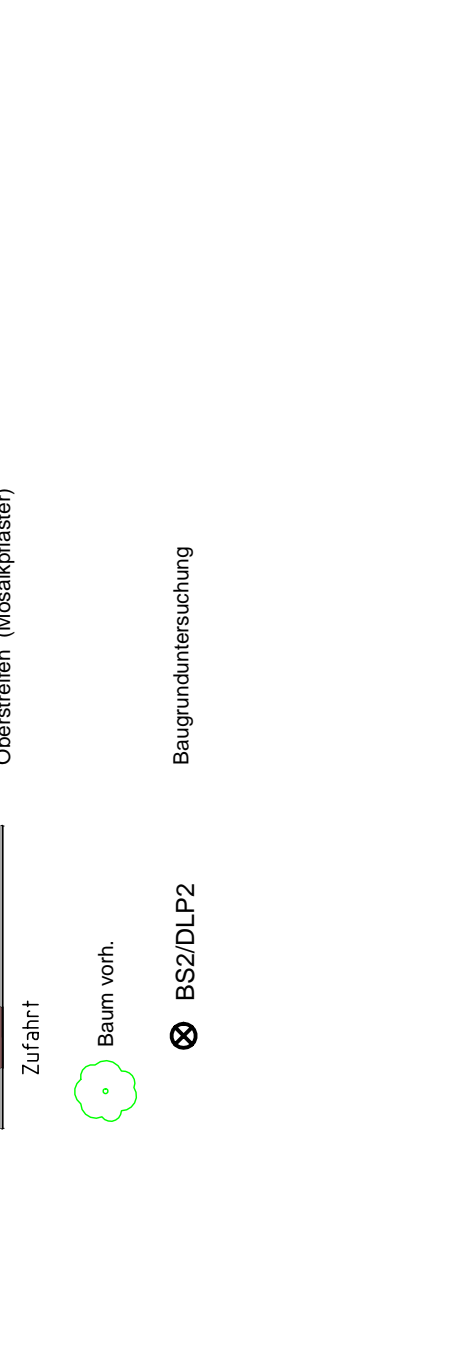

Ausführungsplanung

Ingenieurbüro für Bauplanung GmbH
Eberswalde
Brunnenstraße 4
16225 Eberswalde

Datum: 610 389
bearbeitet: April 2019
gezeichnet: April 2019

Zeichen: G. Schneider
A. Balow

geprüft: U. Groth
Geschäftsführer: U. Groth

Stadt Eberswalde
Tiefbauamt
Breite Straße 40
16225 Eberswalde

Umlage Nr. 7
Blatt Nr. 2
Reg. Nr.

Datum

Zeichen

bearbeitet
gezeichnet
geprüft

Lageplan
Maßstab 1:250

Amtsleiterin

Aufgestellt: den 20

zischen Eichwerderstraße und Bollwerkstraße in Eberswalde

Stadt Eberswalde
Verkehrsanlage Marienstrasse

Grundplan hergestellt:

Bürgermeister in Vertretung
Beigeordneter

Ergänzungen:

Aufnahme:
Feldvergleich:
Kataster:

Höhenbezug: DHNN 92
Lagebezug: ETRS 89

