

Anlage 1 zur Beschlussvorlage

Modernisierung der Verwaltungsstandorte Eberswalde Stadtmitte – Rathaus und Altes Rathaus (Barockhaus) – Bestätigung der Planung und Baubeschlüsse


ASWU-Sitzung: 11.02.2020

StVV-Sitzung: 27.02.2020

- *Altes Rathaus Grundriss KG*
- *Altes Rathaus Grundriss EG*
- *Altes Rathaus Grundriss DG*
- *Altes Rathaus Grundriss 1.OG*
- *Rathaus Eberswalde Grundriss 2.Dachgeschoss*
- *Rathaus Eberswalde Grundriss 1.Dachgeschoss*
- *Rathaus Eberswalde Grundriss 2.Obergeschoss*
- *Rathaus Eberswalde Grundriss 1.Obergeschoss*
- *Rathaus Eberswalde Grundriss Erdgeschoss*
- *Rathaus Eberswalde Grundriss Kellergeschoss*
- *Altes Rathaus Ansicht Nordost*
- *Altes Rathaus Ansicht Südost*
- *Rathaus Eberswalde Ansicht Südost*






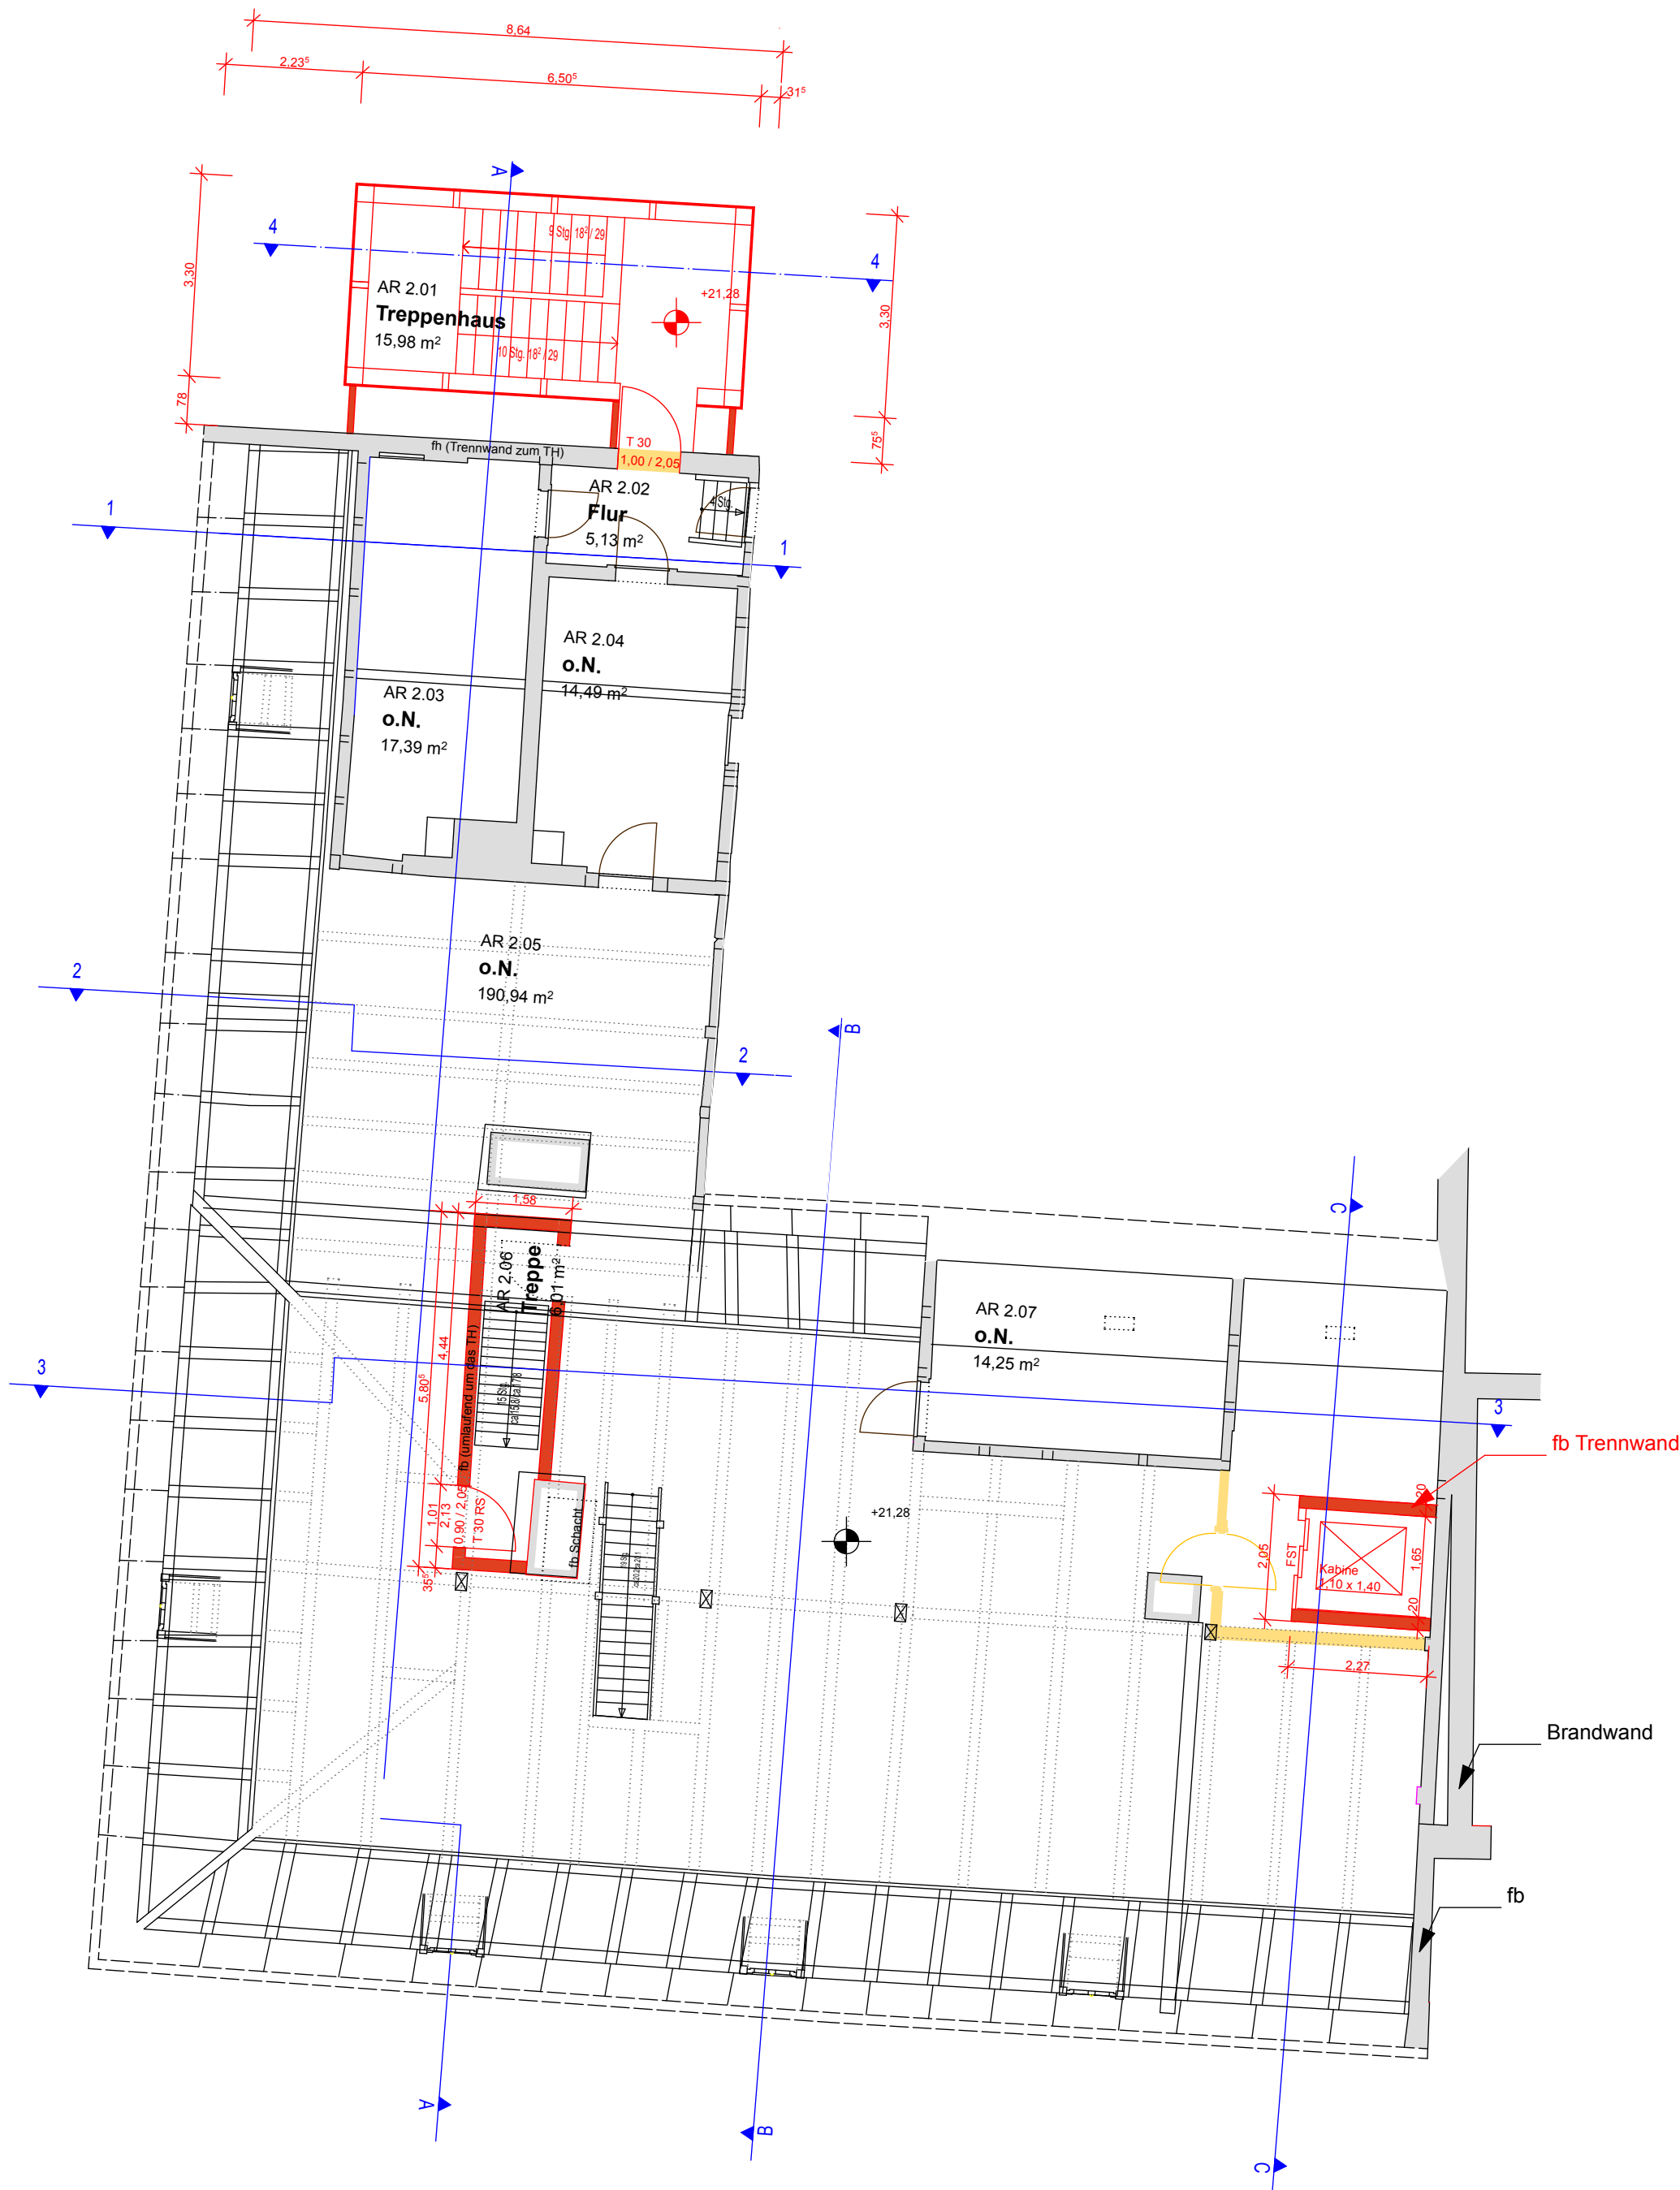


LEGENDE


	Bestand
	neu herzustellende Bauteile
	abzubrechende Bauteile

Alle Maße sind am Bau zu prüfen !

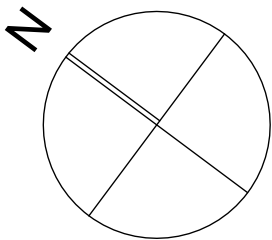				
Index	Datum	Bearbeiter	Änderung	

Ressort					
Baumaßnahme		MODERNISIERUNG DER VERWALTUNGSSTANDORTE EBERSWALDE STADTMITTE OBJEKTPLANUNG ALTES RATHAUS			
Haushaltsstelle		Kapitel:	Titel:	BMNR:	
Planungsphase		GENEMIGUNGSPLANUNG			
Planbezeichnung		GRUNDRISS DG			
Planformat		Maßstab: 1:100 Blattformat: 420 x 595 mm		Plancodierung: ARH_G_GRDG_300_01	
CAD	Projektname: ARH	Zeichn.-Nr.:	TB-Nr.:	Planplot-Nr.:	
Bauherr		Stadt Eberswalde vertreten durch den Bürgermeister Herrn Friedrich Boginski Postanschrift: Breite Str. 41 - 44 16225 Eberswalde Tel.: 033 34 / 64-603 Fax.: 033 34 / 64-609 E-Mail: r.kluetzow@eberswalde.de Unterschrift Bauherr:			Datum:
Gebäudeplaner		Abelmann Vielain Pock Architekten BDA Partnergeseellschaft mbB Hasenheide 61/ II 10967 Berlin		Tel.: 030 / 611 53 13 Fax.: 030 / 611 90 41 E-Mail: avp@abelmann-vielain-pock.de www.avp-architekten.de	
Tragwerksplaner		Dr. Zauft Ingenieurgesellschaft mbH Glasmeisterstraße 5 + 7, 14482 Potsdam Tel.: 0331/74 76 12 74, Fax: 0331/74 76 180			
TA		Projektbüro Dörner + Partner GmbH Bahnhofstraße 7, 16227 Eberswalde Telefon: 033 34 / 30 38-0, Telefax: 033 34 / 35 40 10			
		Unterschrift Planer :			Datum: 31.07.2019
	gezeichnet: ra		bearbeitet:	geprüft:	

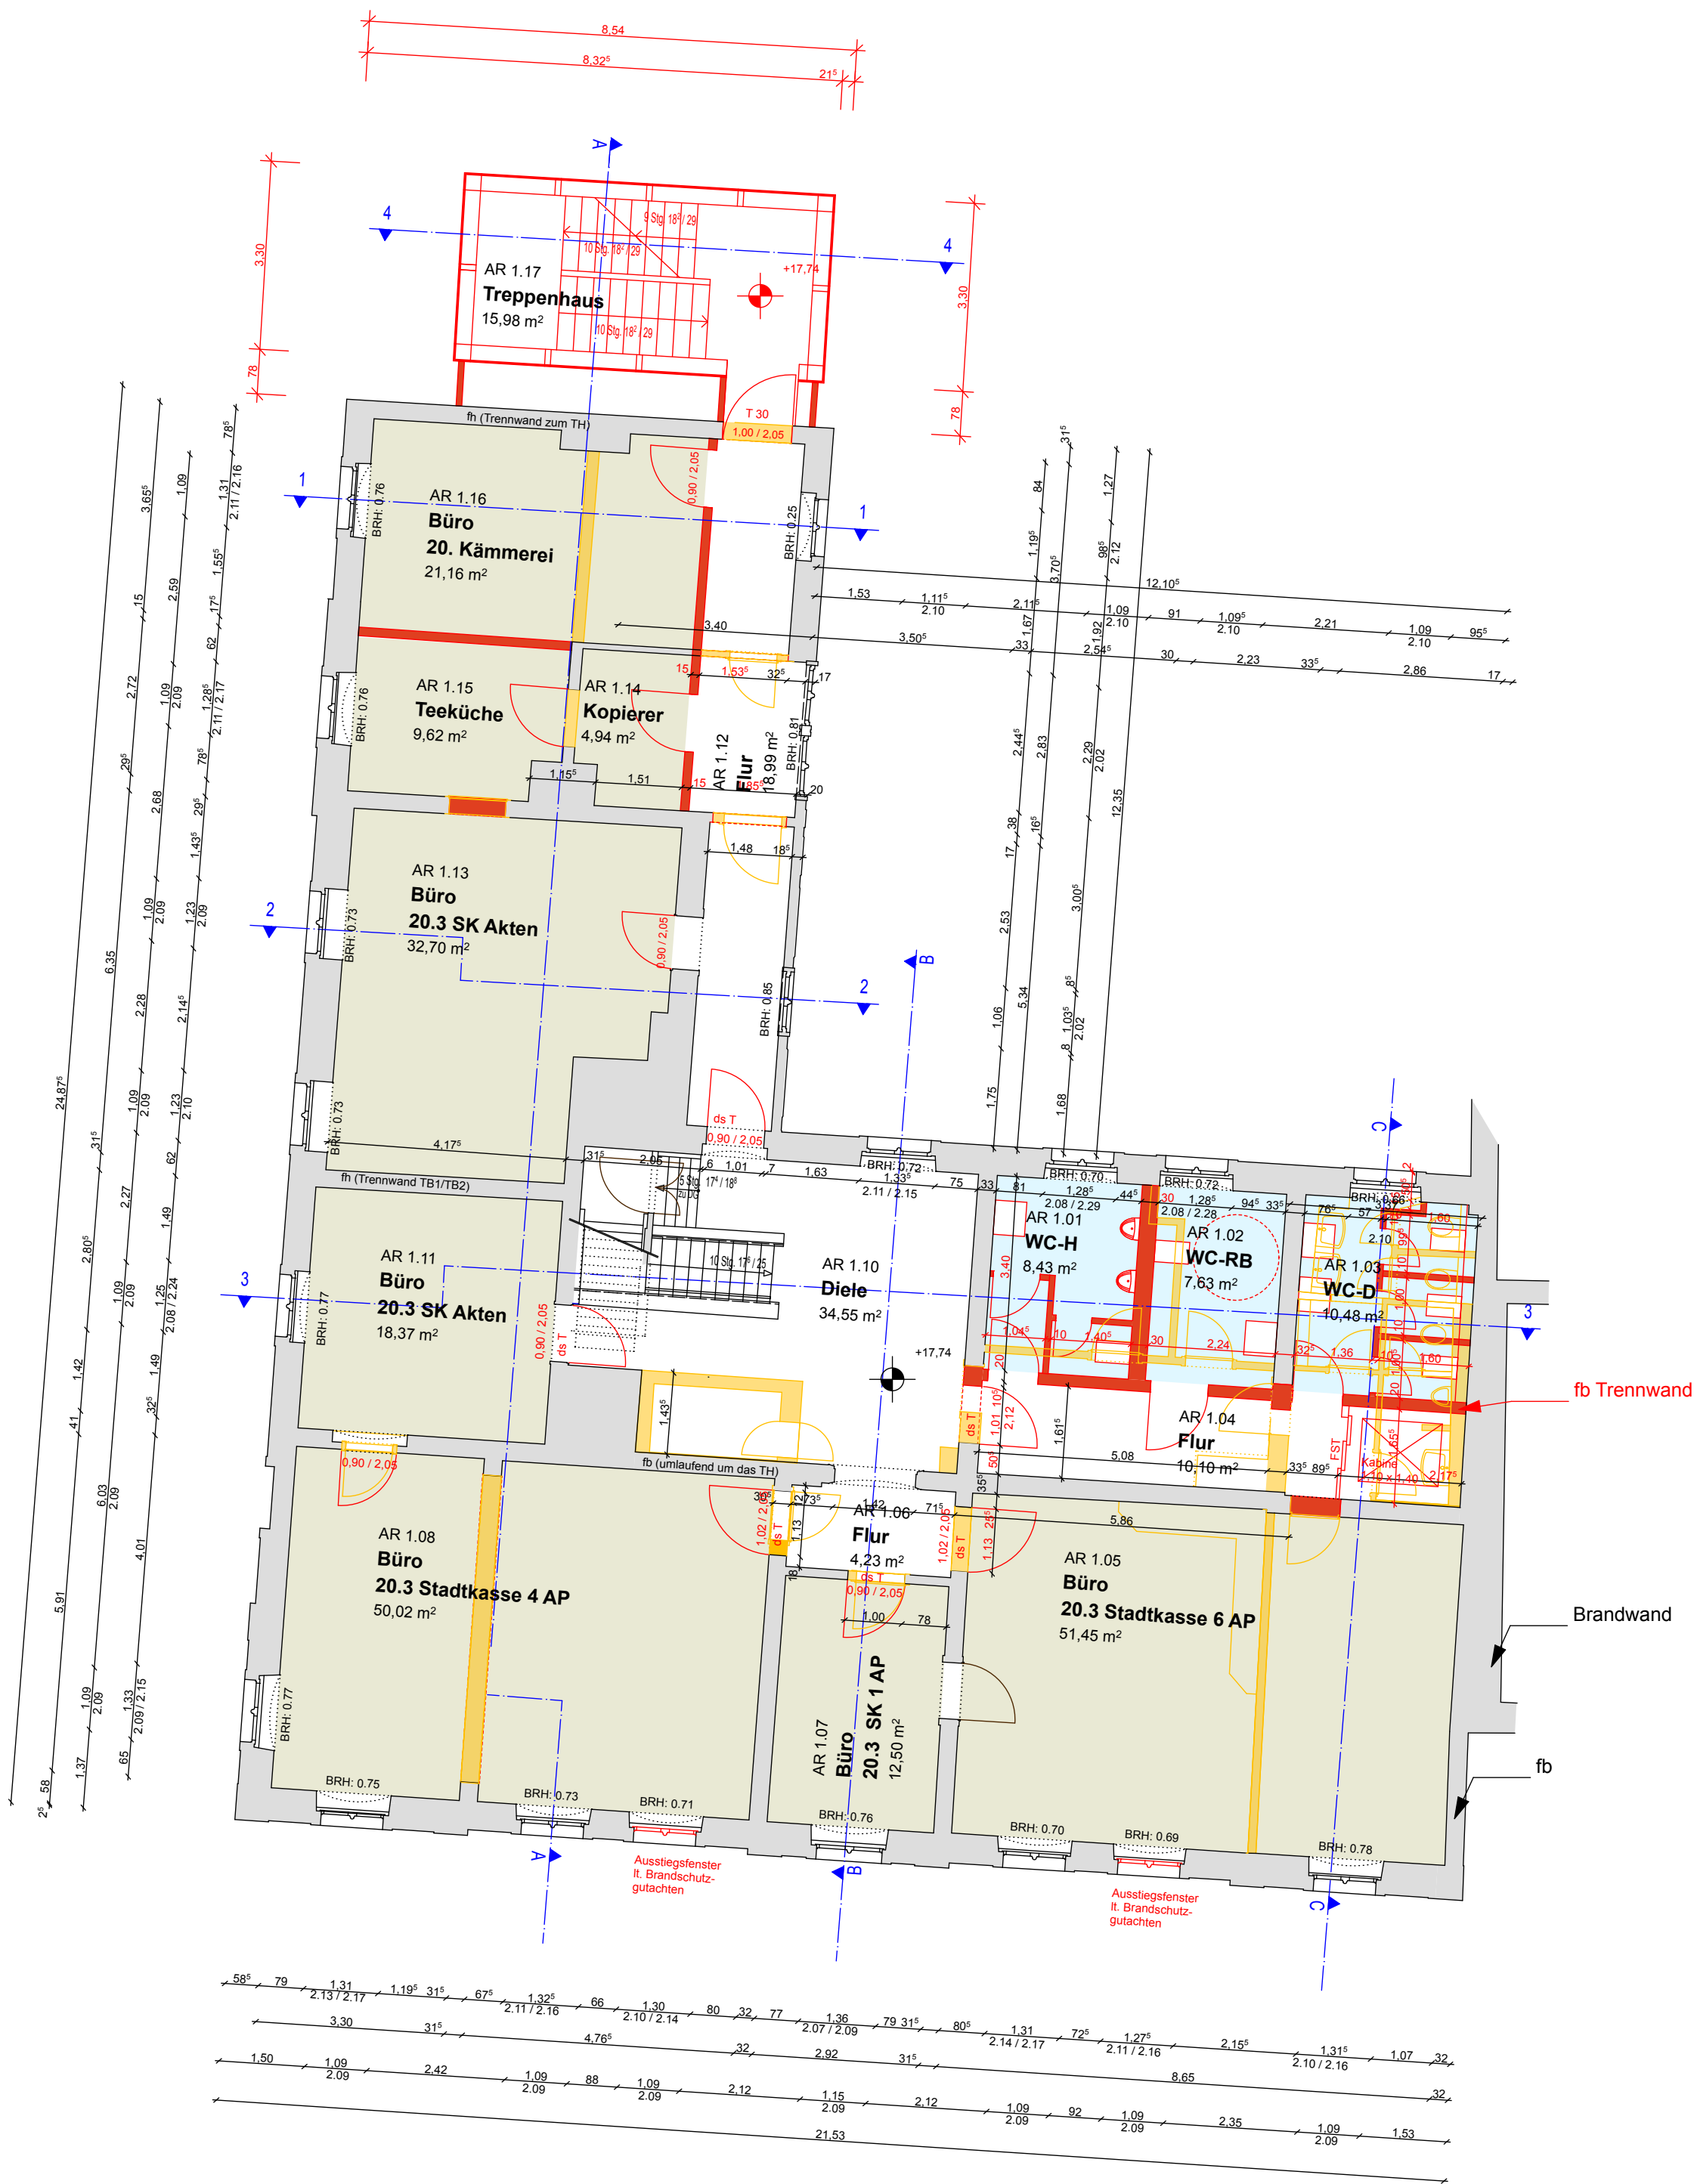


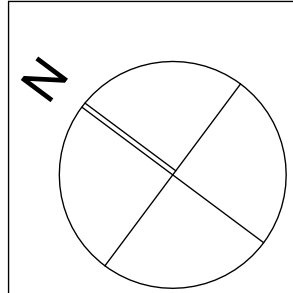LEGENDE			Bestand
			neu herzustellende Bauteile
			abzubrechende Bauteile
Alle Maße sind am Bau zu prüfen !			
		Index	Datum
		Bearbeiter	Änderung
Ressort			
Baumaßnahme	MODERNISIERUNG DER VERWALTUNGSSTANDORTE EBERSWALDE STADTMITTE OBJEKTPLANUNG ALTES RATHAUS		
Haushaltsstelle	Kapitel:	Titel:	BMNR:
Planungsphase	GENEMIGUNGSPLANUNG		
Planbezeichnung	GRUNDRISS 1.0G		
Planformat	Maßstab: 1:100 Blattformat: 420 x 595 mm		Plancodierung: ARH_G_GRO1_300_01
CAD	Projektname: ARH	Zeichn.-Nr.:	TB-Nr.: Planplot-Nr.:
Bauherr	Stadt Eberswalde vertreten durch den Bürgermeister Herrn Friedrich Boginski Postanschrift: Breite Str. 41 - 44 16225 Eberswalde Unterschrift Bauherr:		Tel.: 033 34 / 64-603 Fax.: 033 34 / 64-609 E-Mail: r.kluetzow@eberswalde.de Datum:
Gebäudeplaner	Abelmann Vielain Pock Architekten BDA Partnergessellschaft mbB Hasenheide 61/ II 10967 Berlin Tel.: 030 / 611 53 13 Fax.: 030 / 611 90 41 E-Mail: avp@abelmann-vielain-pock.de www.avp-architekten.de		
Tragwerksplaner	Dr. Zauft Ingenieurgesellschaft mbH Glasmeisterstraße 5 + 7, 14482 Potsdam Tel.: 0331/74 76 12 74, Fax: 0331/74 76 180		
TA	Projektbüro Dörner + Partner GmbH Bahnhofstraße 7, 16227 Eberswalde Telefon: 033 34 / 30 38-0, Telefax: 033 34 / 35 40 10		
		Unterschrift Planer : Datum: 31.07.2019	
gezeichnet: ra		bearbeitet:	geprüft:



- Legende**
- Bestand
 - Rückbau
 - Planung neue Bauteile Mauerwerk
 - Planung neue Bauteile leichte Konstruktion
 - Planung Trennwandsystem Glas
 - Planung Außenliegender Sonnenschutz
- +/- 0,00=13.37
DHHN

0 1 5m M 1:100

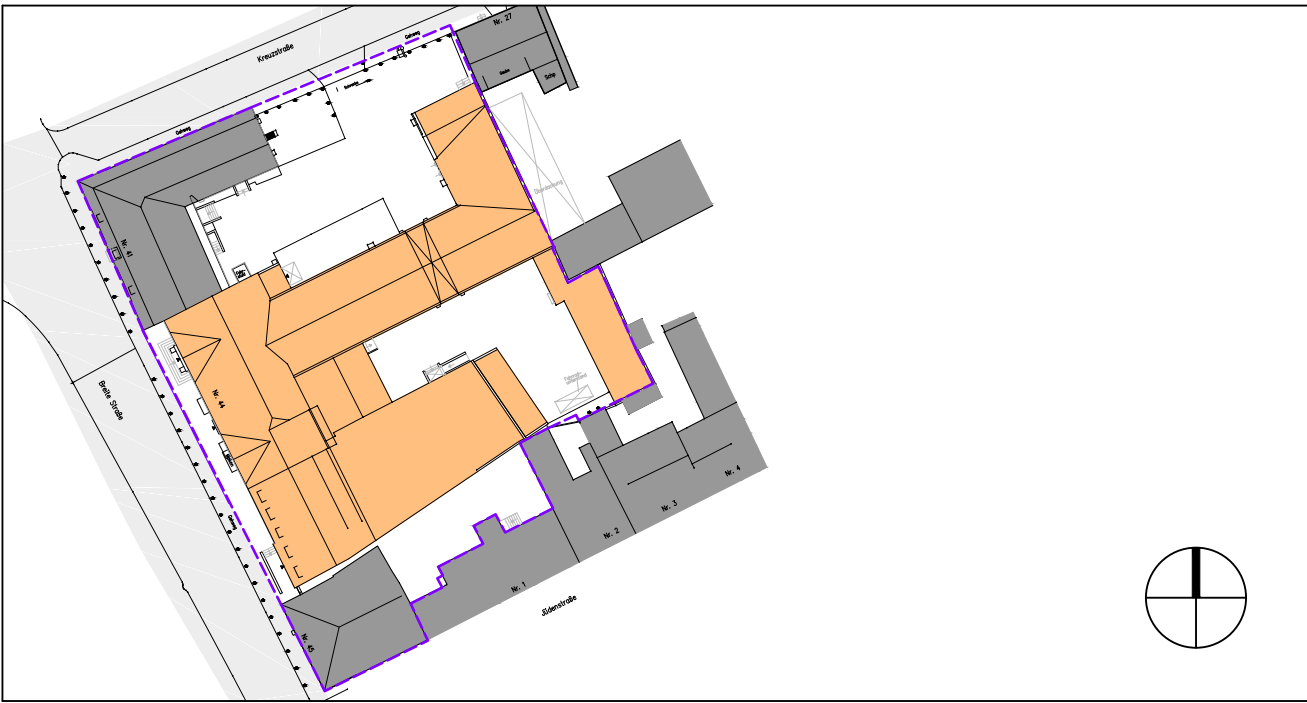

Bauvorhaben:	Rathaus Eberswalde Modernisierung der Verwaltungsstandorte
Bauherr:	Stadt Eberswalde Breite Straße 41-44 16225 Eberswalde

Objektplaner:	 Dr. Krekeler Generalplaner GmbH ARCHITEKTEN UND GENERALPLANER IN DER DIN NALPFLASSE	Domlinden 28 14776 Brandenburg an der Havel Fon/Fax: 0049 (0)3381/5235-0/44 info@krekeler-architekten.de
In Zusammenarbeit mit:		
Plangrundlage:	Ingenieurbüro für Vermessung GmbH Bachgasse 2 09350 Lichtenstein	
Planüberarbeitung / Erweiterung Bestand	Dr. Krekeler Generalplaner GmbH Domlinden 28 14776 Brandenburg a.d.Havel	

Leistungsphase:	LP4 - Genehmigungsplanung		
Planinhalt:	Grundriss 2. Dachgeschoss		
Maßstab:	Projektnummer:	Plannummer:	Index / Datum:
1:100	17014	4 GR 2.DG	
Blattgröße:	Gezeichnet:	Datum:	Freigabe Generalplaner:
632/835	SNe, ADa	18.04.2019	Freigabe Bauherr:



Legende

Bestand

Rückbau

Planung neue Bauteile Mauerwerk


Planung neue Bauteile leichte Konstruktion

Planung Trennwandsystem Glas


Planung Außenliegender Sonnenschutz


+/- 0,00=13.37

DHHN

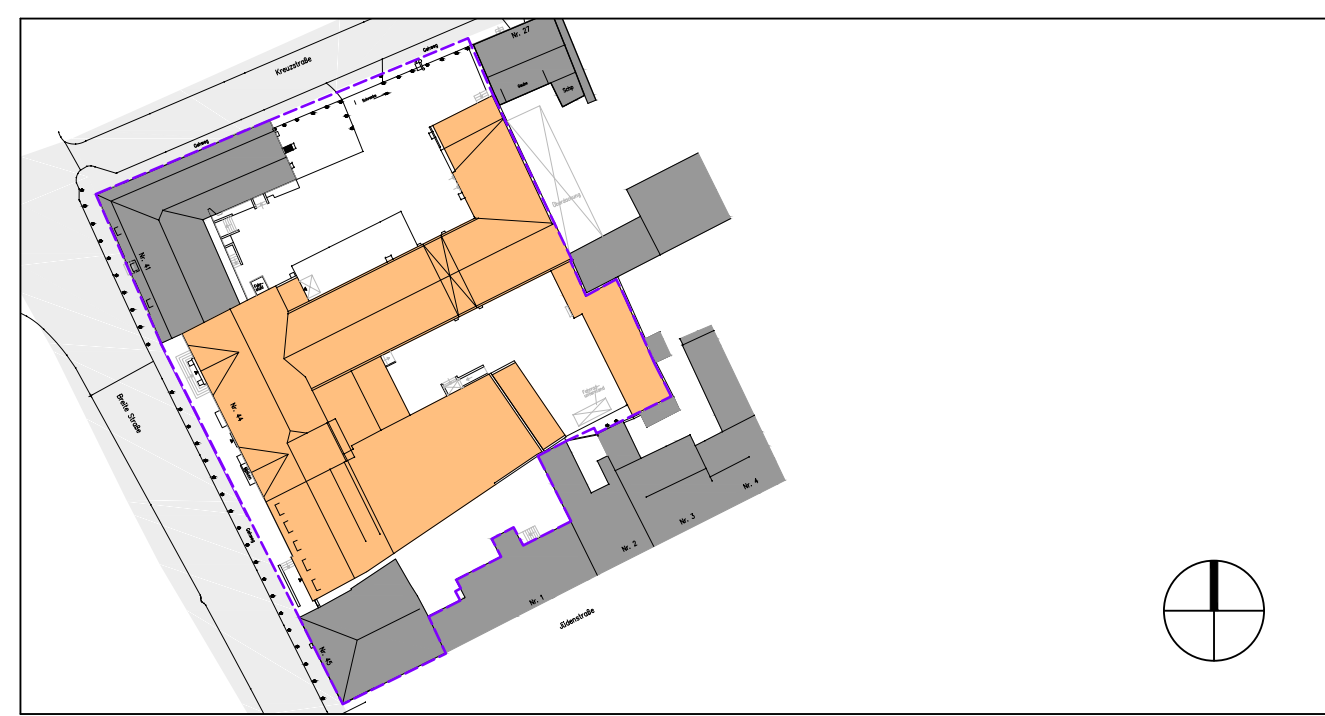


Bauvorhaben:	Rathaus Eberswalde Modernisierung der Verwaltungsstandorte		
Bauherr:	Stadt Eberswalde Breite Straße 41-44 16225 Eberswalde		
Objektplaner:	Dr. Krekeler Generalplaner GmbH ARCHITEKTEN UND GENERALPLANER IN DER DIN NALF 1001 Domlinden 28 14776 Brandenburg an der Havel Fon/Fax: 0049 (0)3381/5235-0/44 info@krekeler-architekten.de		
In Zusammenarbeit mit:			
Plangrundlage:	Ingenieurbüro für Vermessung GmbH Bachgasse 2 09350 Lichtenstein		
Planüberarbeitung / Erweiterung Bestand	Dr.Krekeler Generalplaner GmbH Domlinden 28 14776 Brandenburg a.d.Havel		
Leistungsphase:	LP4 - Genehmigungsplanung		
Planinhalt:	Grundriss 1.Dachgeschoss		
Maßstab:	Projektnummer:	Plannummer:	Index / Datum:
1:100	17014	4 GR 1.DG	
Blattgröße:	Gezeichnet:	Datum:	Freigabe Generalplaner:
632/835	SNr, ADa	18.04.2019	Freigabe Bauherr:

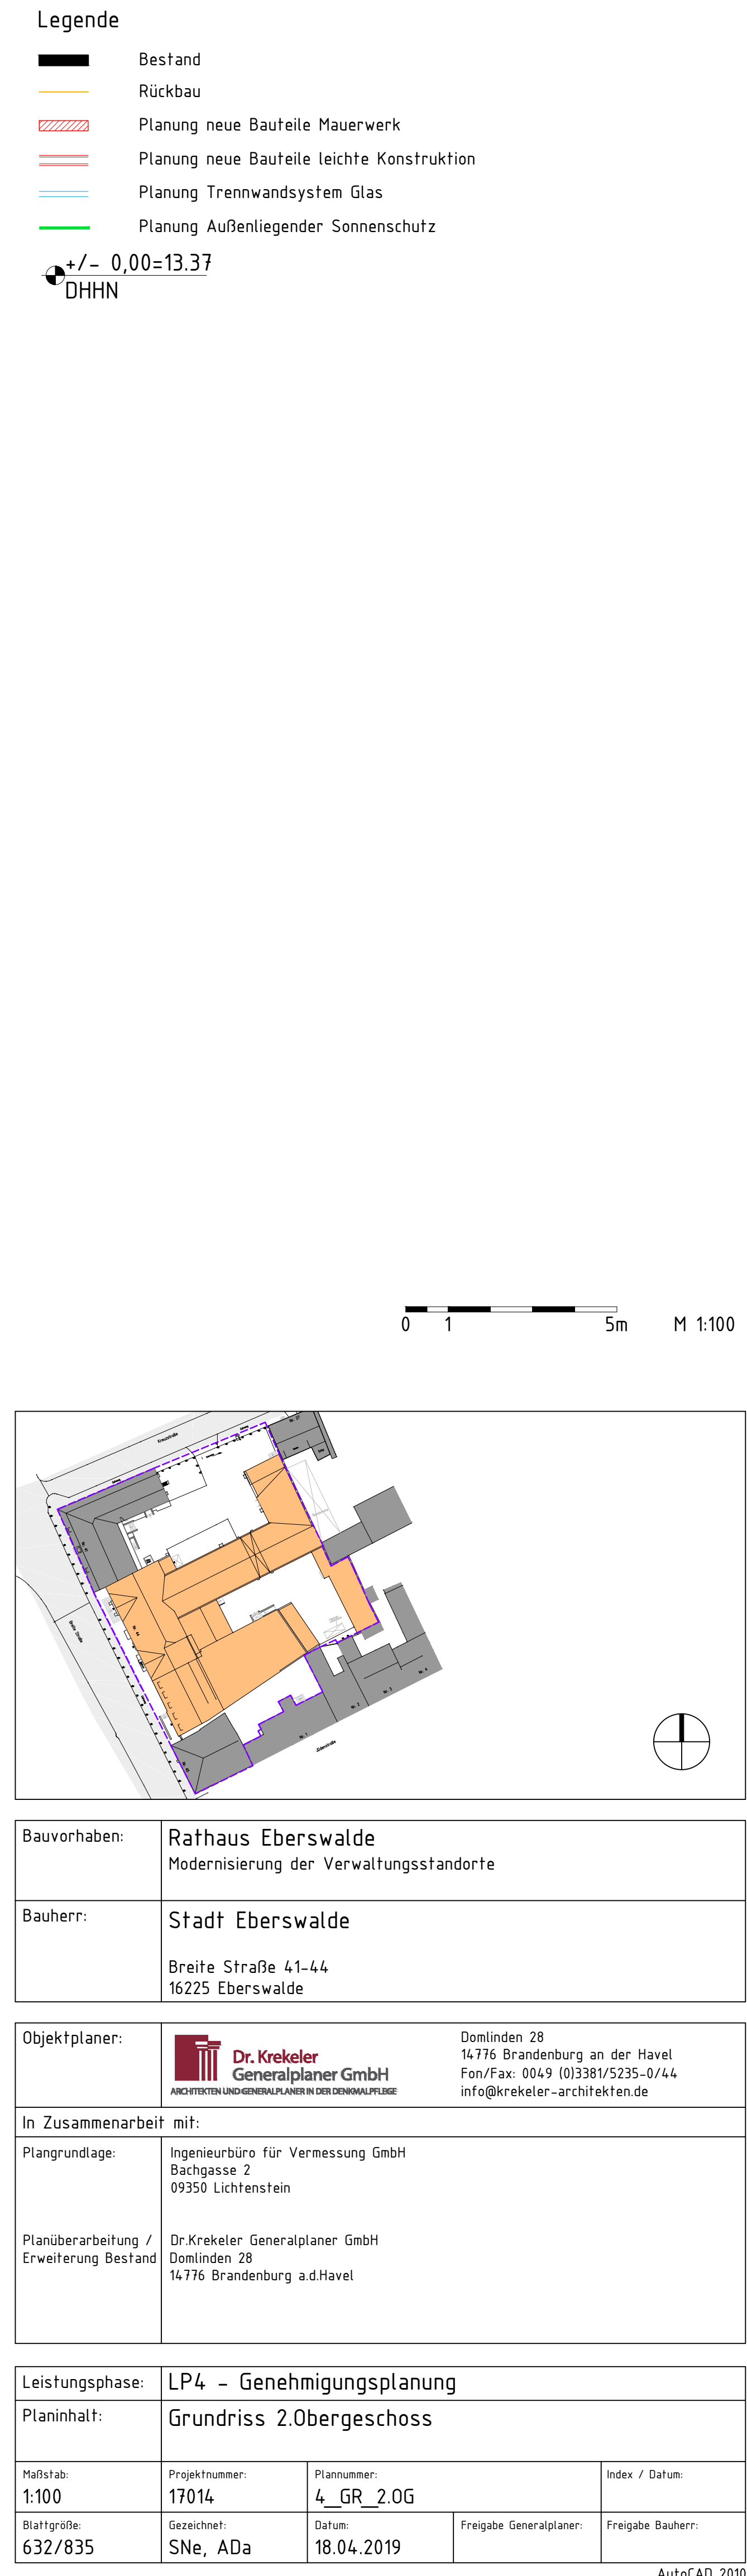

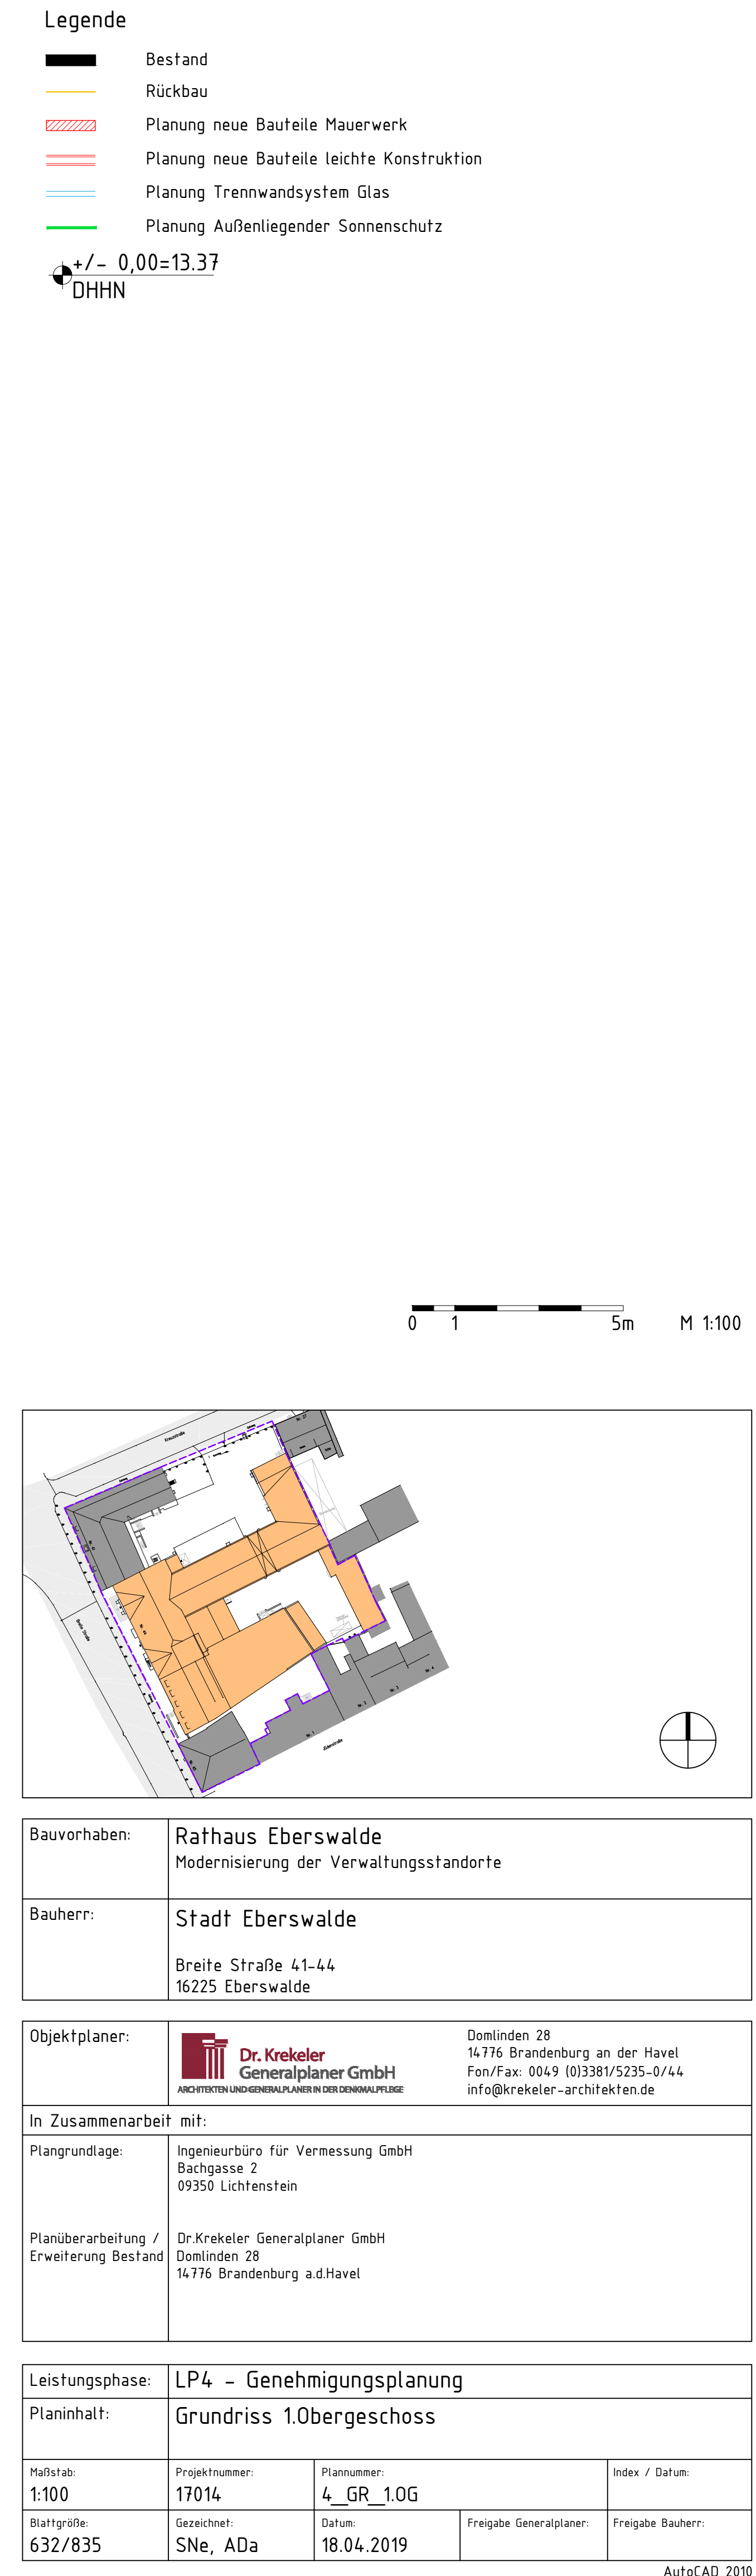



- Legende**
- Bestand
 - Rückbau
 - Planung neue Bauteile Mauerwerk
 - Planung neue Bauteile leichte Konstruktion
 - Planung Trennwandsystem Glas
 - Planung Außenliegender Sonnenschutz
- +/- 0,00=13.37
DHHN

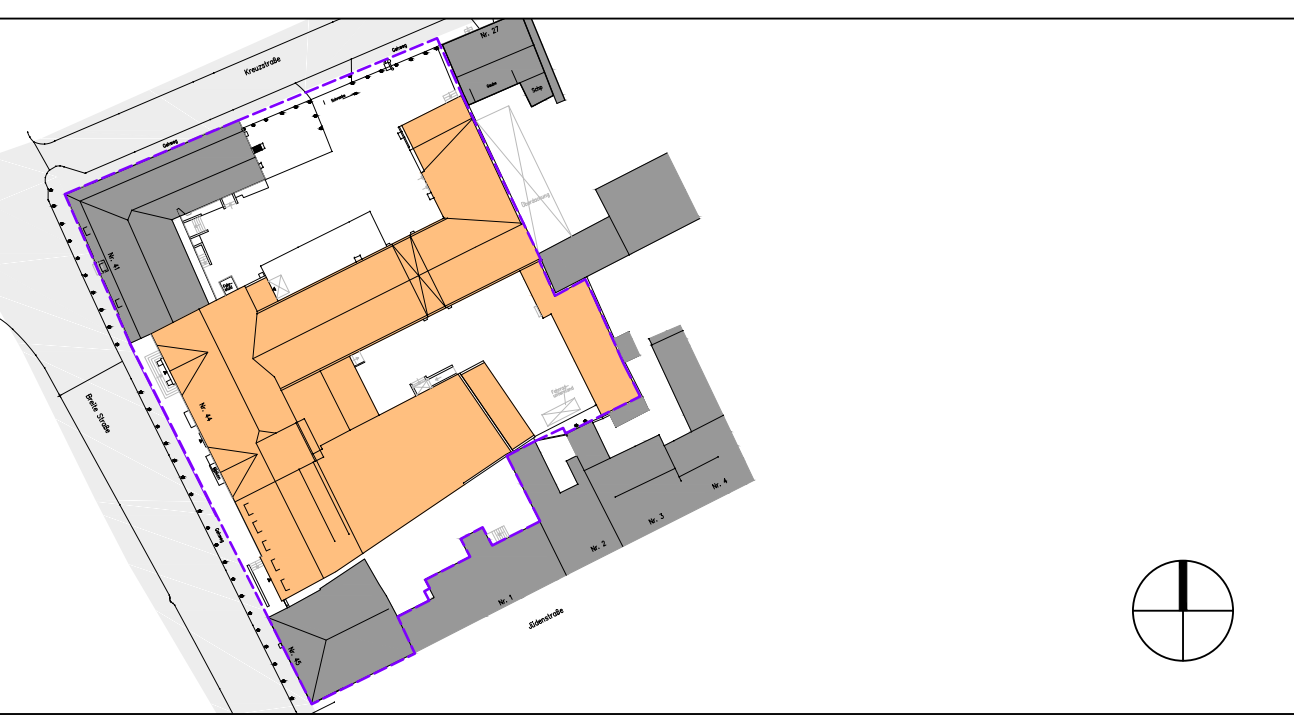

Bauvorhaben: Rathaus Eberswalde
Modernisierung der Verwaltungsstandorte

Bauherr: Stadt Eberswalde
Breite Straße 41-44
16225 Eberswalde

Objektplaner: Dr. Krekeler
Generalplaner GmbH
ARCHITEKTEN UND GENERALPLANER IN DER DIN 2768 AUSGEBILDET

Domlinden 28
14776 Brandenburg an der Havel
Fon/Fax: 0049 (0)3381/5235-0/44
info@krekeler-architekten.de

In Zusammenarbeit mit:


Plangrundlage: Ingenieurbüro für Vermessung GmbH
Bachgasse 2
09350 Lichtenstein

Planüberarbeitung / Erweiterung Bestand: Dr. Krekeler Generalplaner GmbH
Domlinden 28
14776 Brandenburg a.d.Havel

Leistungsphase: LP4 - Genehmigungsplanung

Planinhalt: Grundriss Erdgeschoss


Maßstab: 1:100	Projektnummer: 17014	Plannummer: 4 GR EG	Index / Datum:
Blattgröße: 632/835	Gezeichnet: SNe, ADA	Datum: 18.04.2019	Freigabe Generalplaner: Freigabe Bauherr:

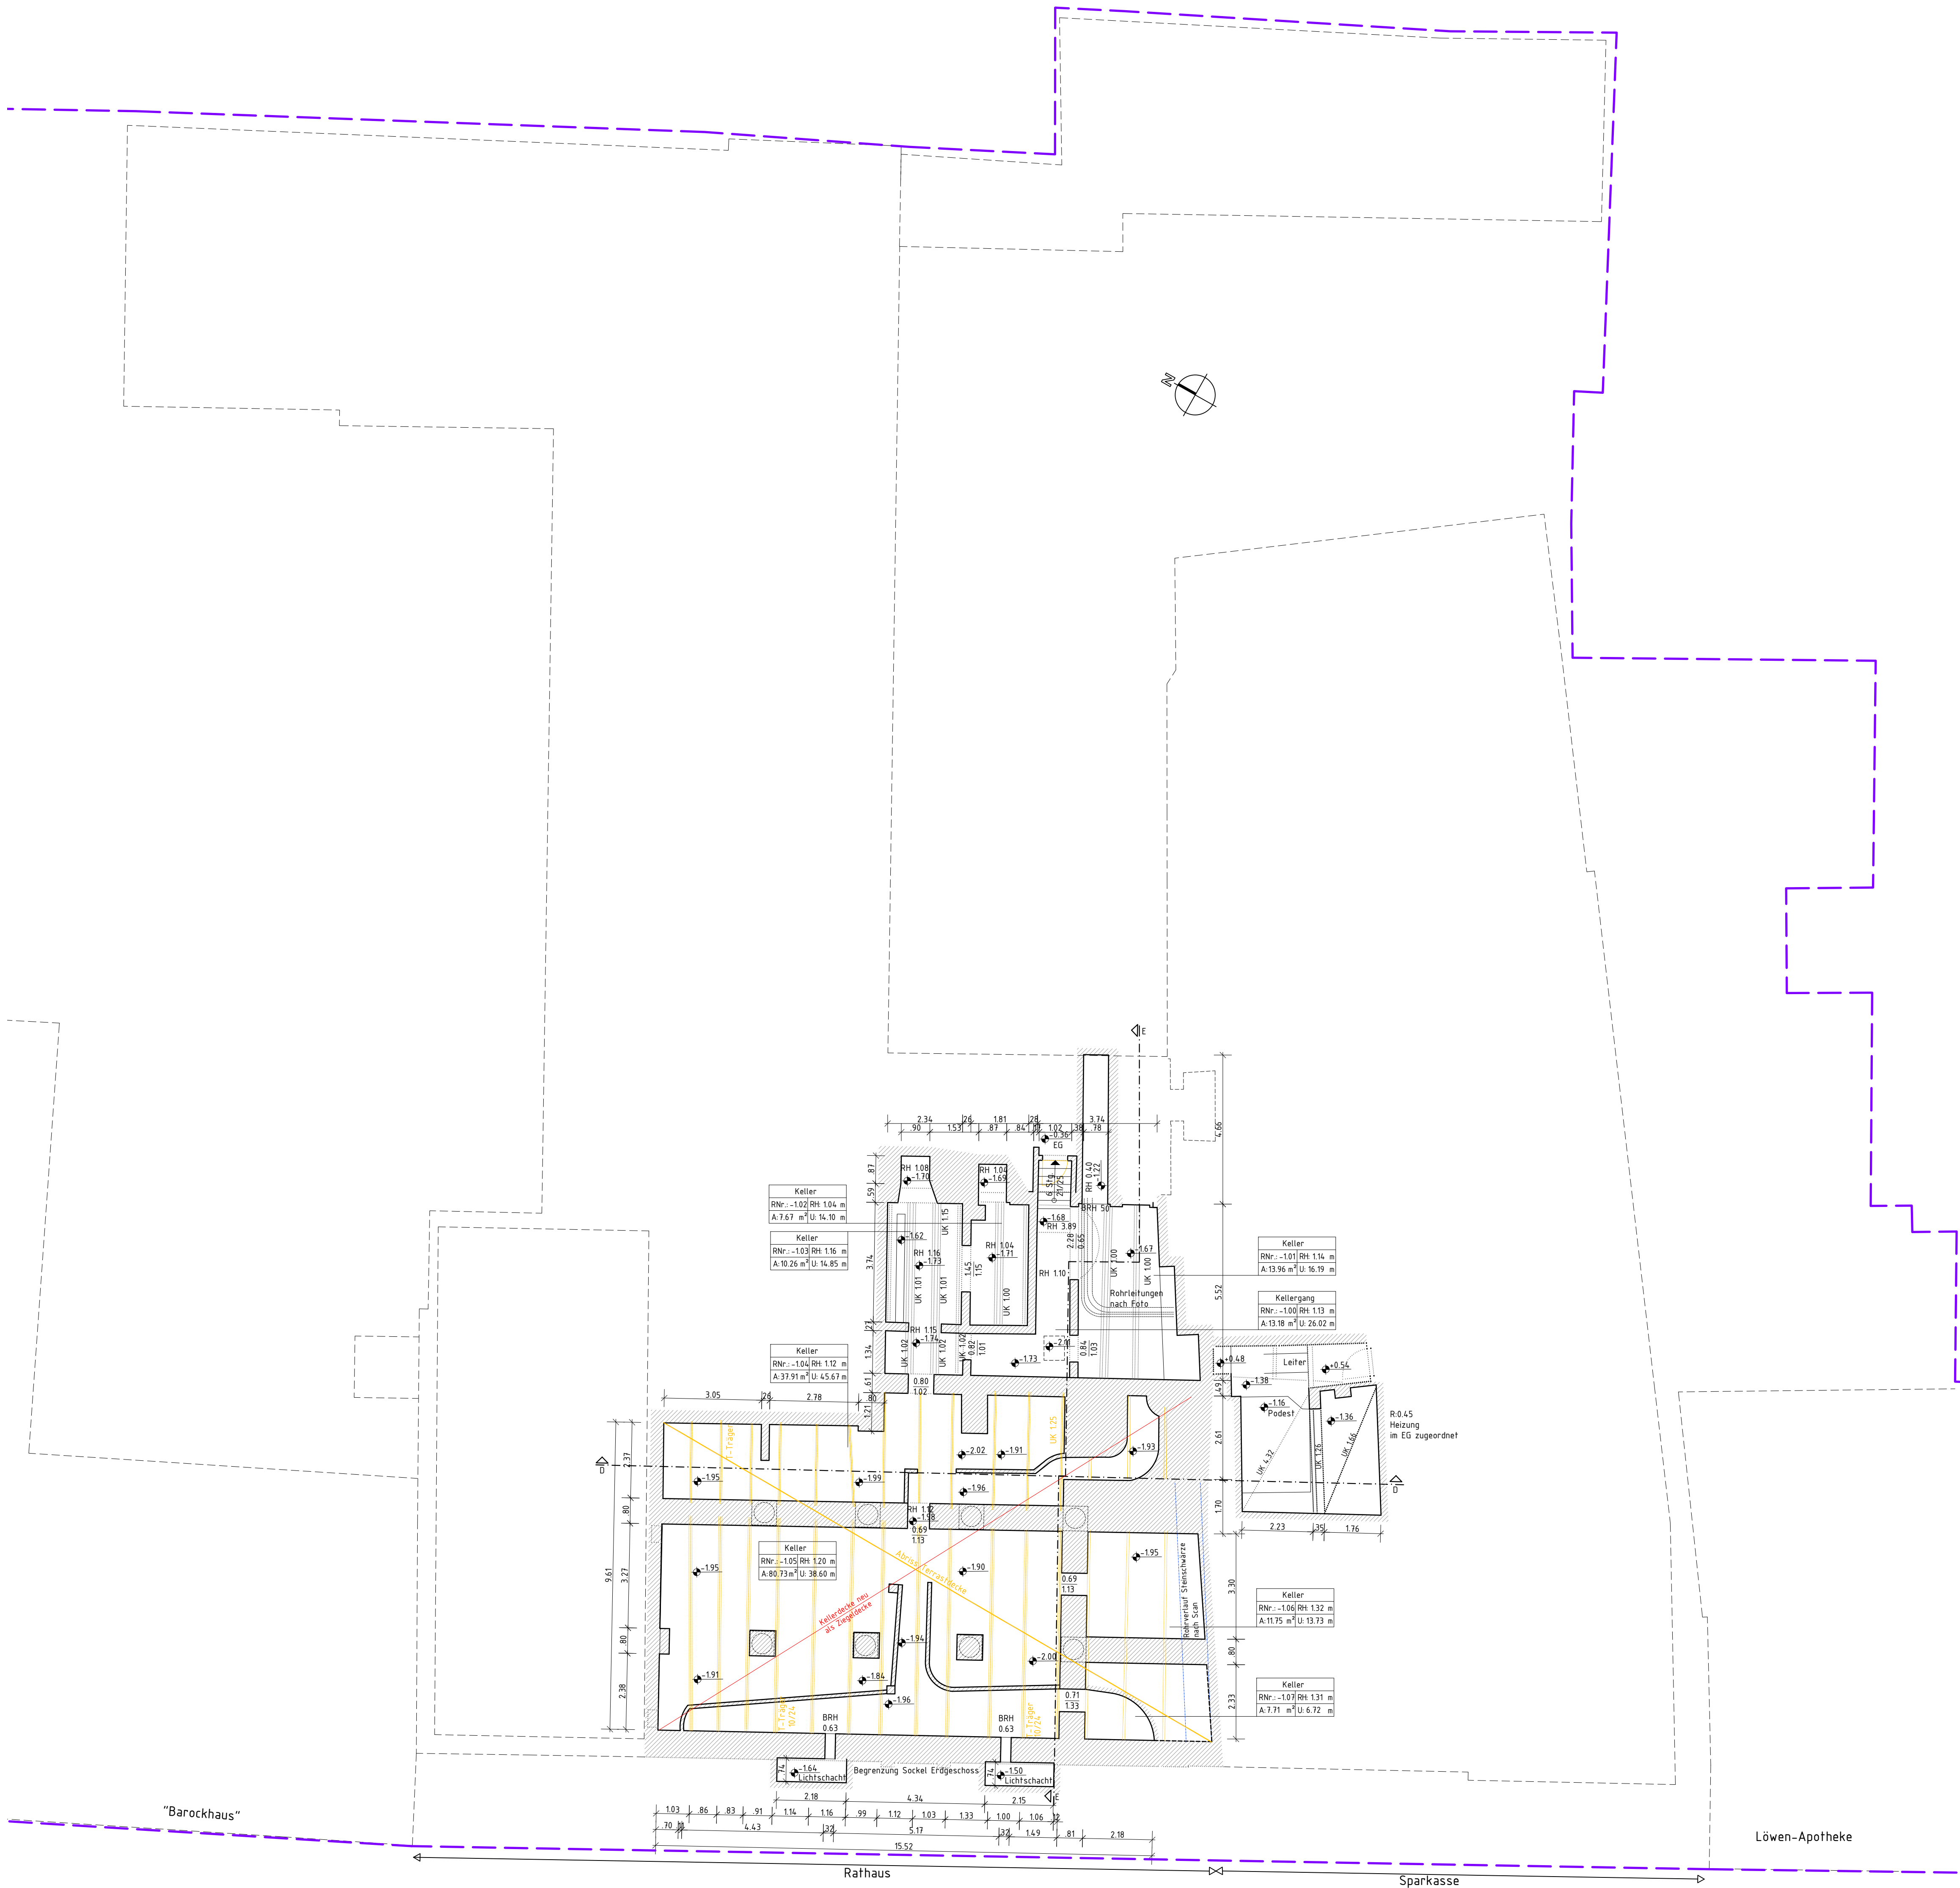

Legende

- Bestand
- Rückbau
- Planung

+/- 0,00=13.37
DHHN

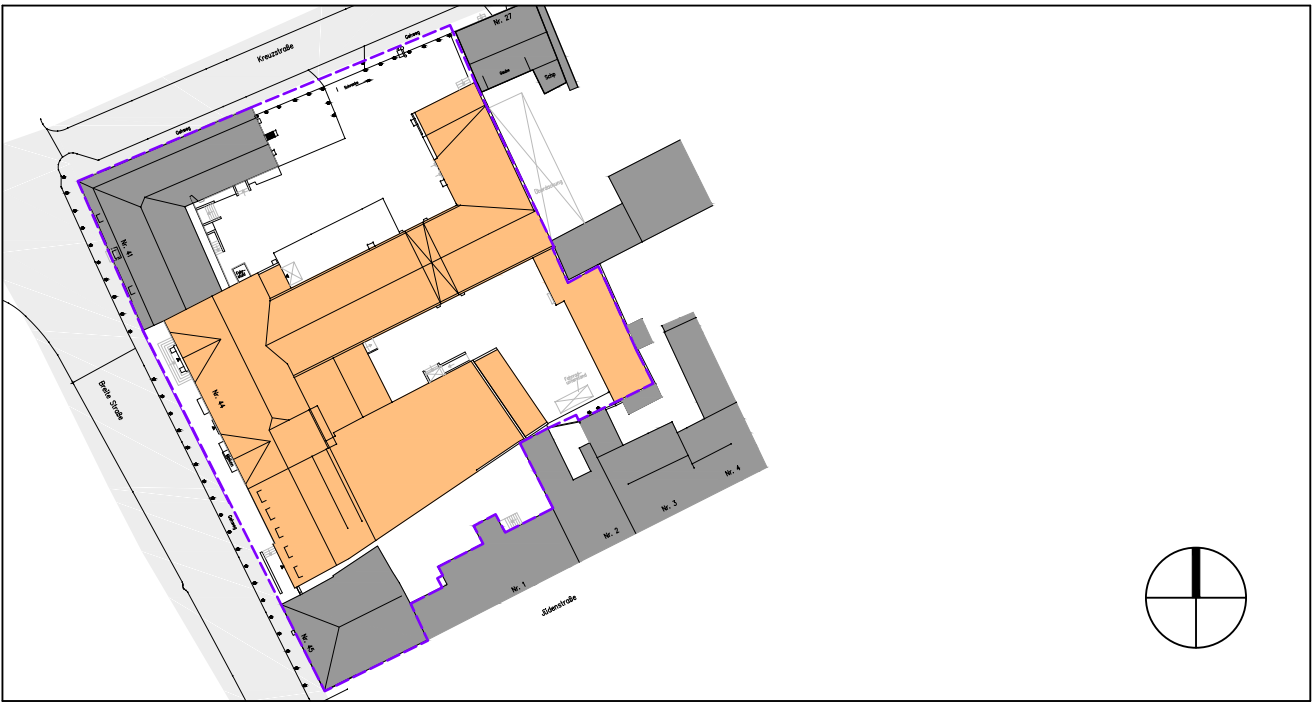


Bauvorhaben:	Rathaus Eberswalde Modernisierung der Verwaltungsstandorte
Bauherr:	Stadt Eberswalde Breite Straße 41-44 16225 Eberswalde

Objektplaner:	 Dr. Krekeler Generalplaner GmbH ARCHITEKTEN UND GENERALPLANER IN DER DENKMALFLUR	Domlinden 28 14776 Brandenburg an der Havel Fon/Fax: 0049 (0)3381/5235-0/44 info@krekeler-architekten.de
---------------	--	---

In Zusammenarbeit mit:			
Plangrundlage:	Ingenieurbüro für Vermessung GmbH Bachgasse 2 09350 Lichtenstein		
Planüberarbeitung / Erweiterung Bestand	Dr.Krekeler Generalplaner GmbH Domlinden 28 14776 Brandenburg a.d.Havel		

Leistungsphase:	LP4 - Genehmigungssplanung		
Planinhalt:	Grundriss Kellergeschoss		
Maßstab:	Projektnummer:	Plannummer:	Index / Datum:
1:100	17014	4_GR_KG	
Blattgröße:	Gezeichnet:	Datum:	Freigabe Generalplaner:
632/835	SNe, ADa	18.04.2019	Freigabe Bauherr:

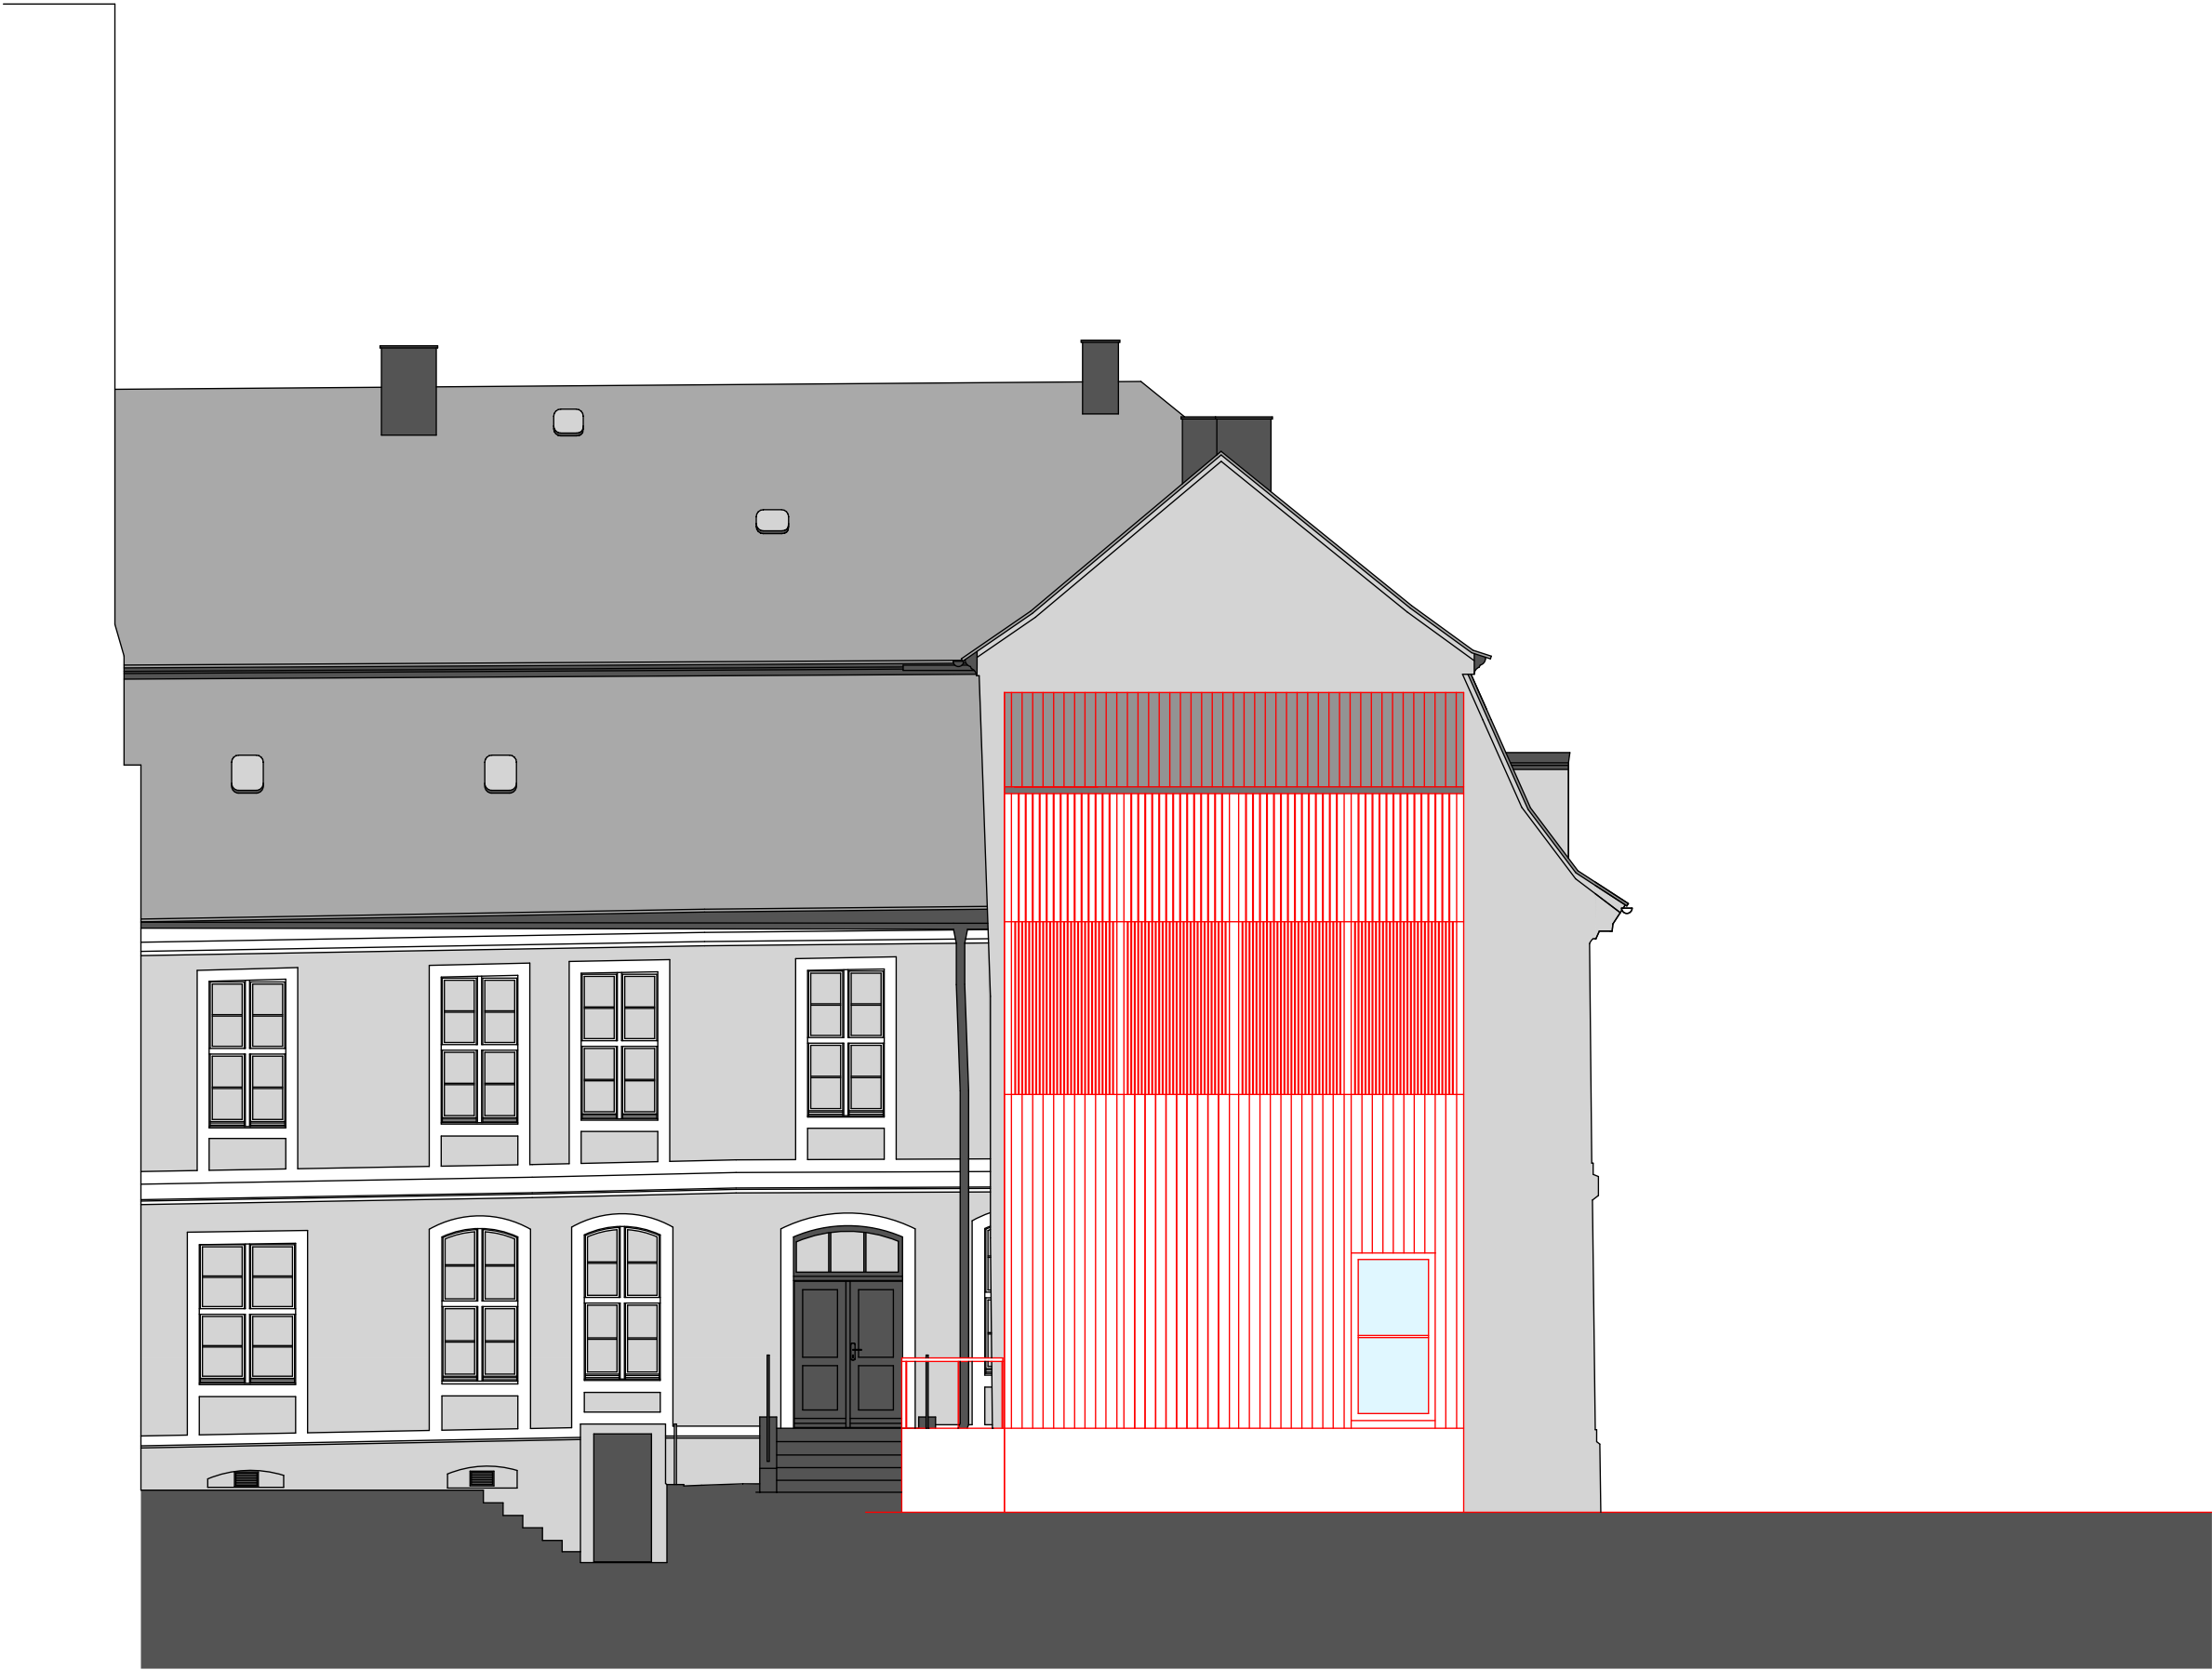

ANSICHT NORDOST

LEGENDE

Bestand

neu herzustellende Bauteile

abzubrechende Bauteile

Alle Maße sind am Bau zu prüfen !

N				
		Index	Datum	Bearbeiter
Ressort				
Baumaßnahme	MODERNISIERUNG DER VERWALTUNGSSTANDORTE EBERSWALDE STADTMITTE OBJEKTPLANUNG ALTES RATHAUS			
Haushaltsstelle	Kapitel:	Titel:		BMNR:
Planungsphase	GENEMIGUNGSPLANUNG			
Planbezeichnung	ANSICHT NORDOST			
Planformat	Maßstab: 1:100 Blattformat: 297 x 595 mm		Plancodierung: ARH_G_ANNO_300_01	
CAD	Projektname: ARH	Zechn.-Nr.:	TB-Nr.:	Planplot-Nr.:
Bauherr	Stadt Eberswalde vertreten durch den Bürgermeister Herrn Friedrich Boginski Postanschrift: Breite Str. 41 - 44 16225 Eberswalde Tel.: 033 34 / 64-603 Fax.: 033 34 / 64-609 E-Mail: r.kluetzow@eberswalde.de Unterschrift Bauherr: Datum:			
Gebäudeplaner	Abelmann Vielain Pock Architekten BDA Partnergeseellschaft mbB Hasenheide 61/ II 10967 Berlin Tel.: 030 / 611 53 13 Fax.: 030 / 611 90 41 E-Mail: avp@abelmann-vielain-pock.de www.avp-architekten.de avp			
Tragwerksplaner	Dr. Zauft Ingenieurgesellschaft mbH Glasmeisterstraße 5 + 7, 14482 Potsdam Tel.: 0331/74 76 12 74, Fax: 0331/74 76 180			
TA	Projektbüro Dörner + Partner GmbH Bahnhofstraße 7, 16227 Eberswalde Telefon: 033 34 / 30 38-0, Telefax: 033 34 / 35 40 10			
	Unterschrift Planer :			Datum: 31.07.2019
	gezeichnet: ra		bearbeitet:	geprüft:



ANSICHT SÜDOST

LEGENDE


Bestand

neu herzustellende Bauteile

abzubrechende Bauteile


Alle Maße sind am Bau zu prüfen !

N				
	Index	Datum	Bearbeiter	Änderung
Ressort				
Baumaßnahme	MODERNISIERUNG DER VERWALTUNGSSTANDORTE EBERSWALDE STADTMITTE OBJEKTPLANUNG ALTES RATHAUS			
Haushaltsstelle	Kapitel:	Titel:	BMNR:	
Planungsphase	GENEMIGUNGSPLANUNG			
Planbezeichnung	ANSICHT SÜDOST			
Planformat	Maßstab: 1:100 Blattformat: 297 x 595 mm		Plancodierung: ARH_G_ANSO_300_01	
CAD	Projektname: ARH	Zechn.-Nr.:	TB-Nr.:	Planplot-Nr.:
Bauherr	Stadt Eberswalde vertreten durch den Bürgermeister Herrn Friedrich Boginski Postanschrift: Breite Str. 41 - 44 16225 Eberswalde Tel.: 033 34 / 64-603 Fax.: 033 34 / 64-609 E-Mail: r.kluetzow@eberswalde.de Unterschrift Bauherr: _____ Datum: _____			
Gebäudeplaner	Abelmann Vielain Pock Architekten BDA Partnergeseellschaft mbB Hasenheide 61/ II 10967 Berlin Tel.: 030 / 611 53 13 Fax.: 030 / 611 90 41 E-Mail: avp@abelmann-vielain-pock.de www.avp-architekten.de av p			
Tragwerksplaner	Dr. Zauft Ingenieurgesellschaft mbH Glasmeisterstraße 5 + 7, 14482 Potsdam Tel.: 0331/74 76 12 74, Fax: 0331/74 76 180			
TA	Projektbüro Dörner + Partner GmbH Bahnhofstraße 7, 16227 Eberswalde Telefon: 033 34 / 30 38-0, Telefax: 033 34 / 35 40 10			
	Unterschrift Planer :			Datum: 31.07.2019
	gezeichnet: ra	bearbeitet:	geprüft:	

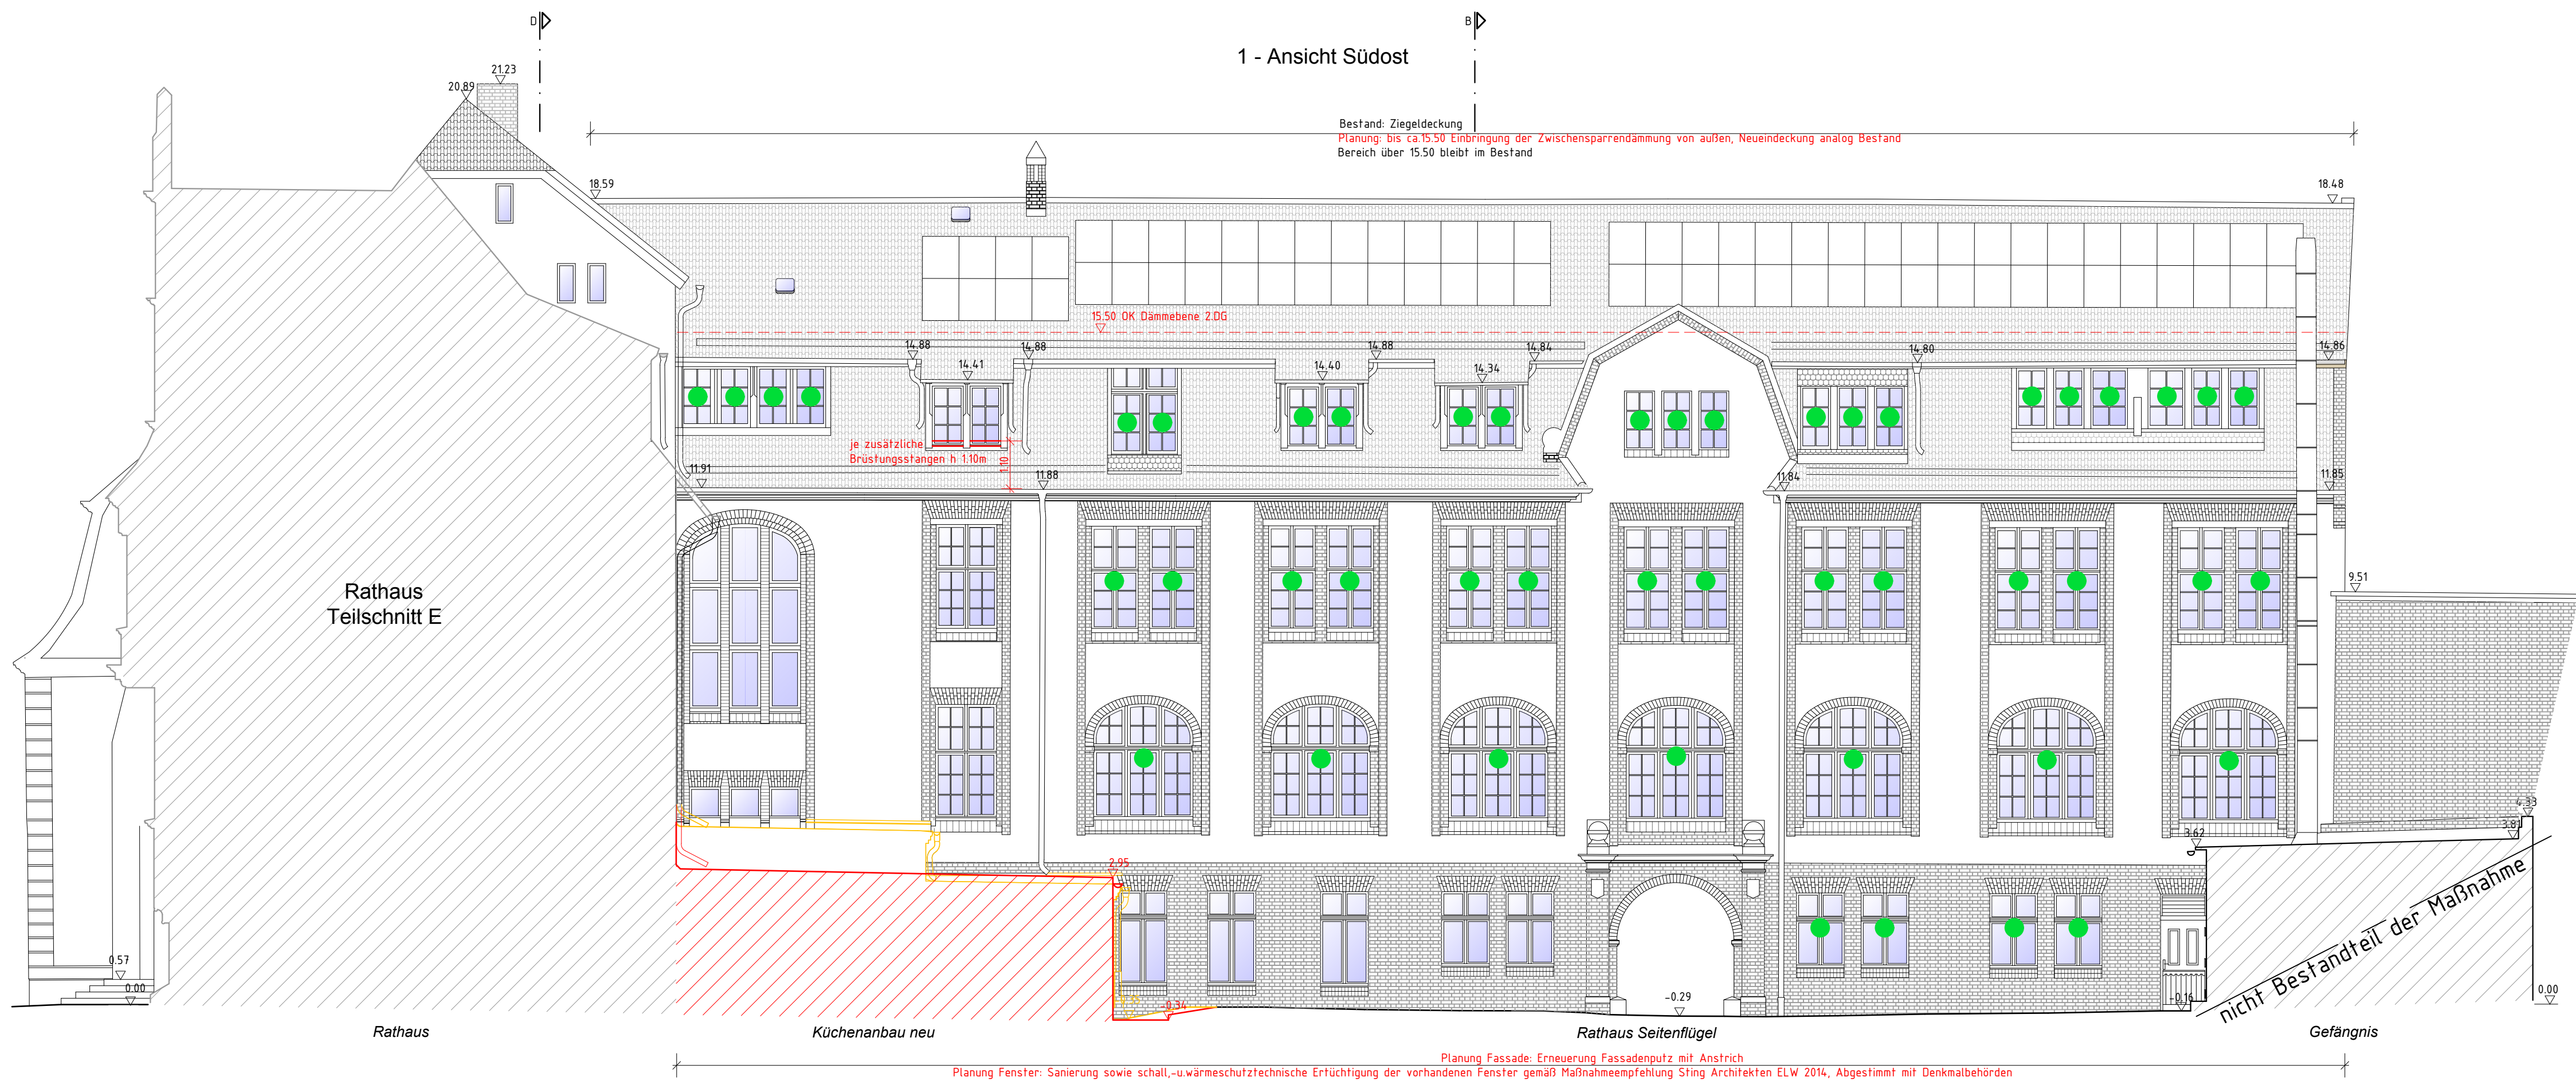

- Legende
- Bestand
 - Rückbau
 - Planung neue Bauteile
 - Planung Außenliegender Sonnenschutz
- 0.00+13.37 DHNN

0 1 5m M 1:100

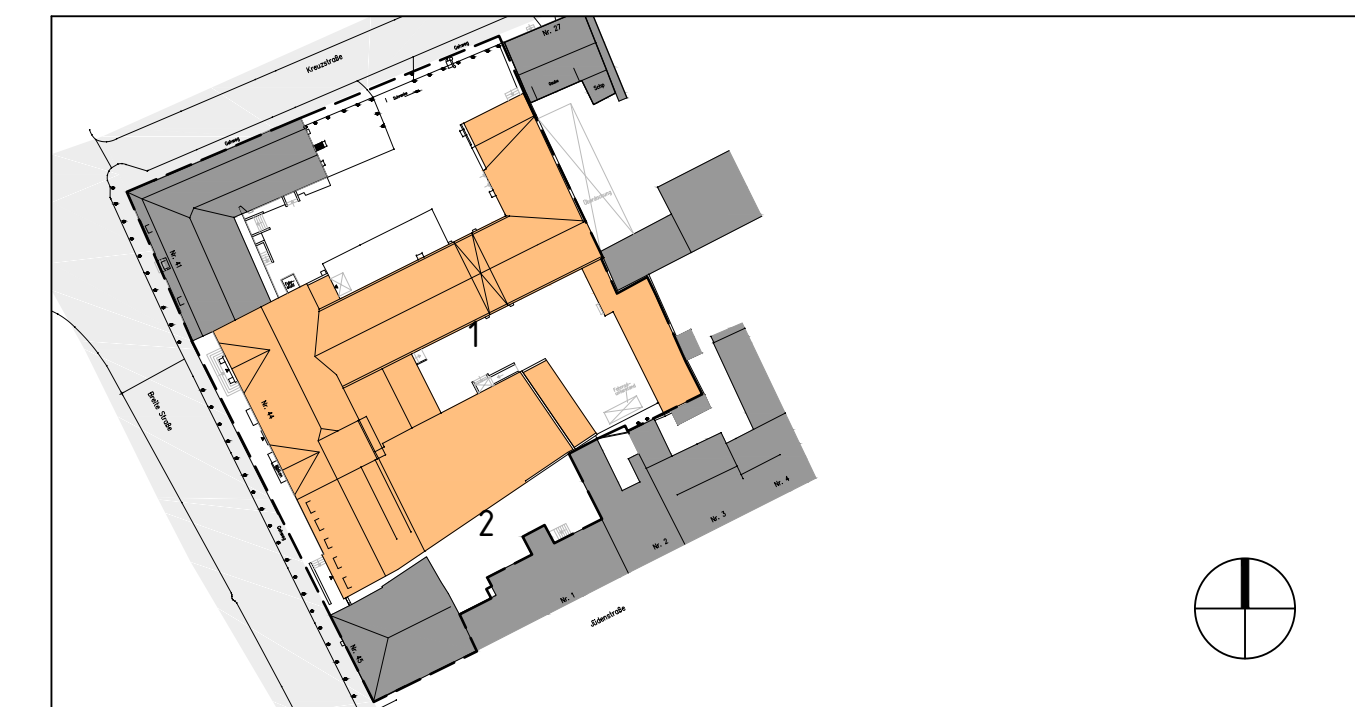

Bauvorhaben:	Rathaus Eberswalde Modernisierung der Verwaltungsstandorte		
Bauherr:	Stadt Eberswalde Breite Straße 41-44 16225 Eberswalde		
Objektplanung:	Dr. Krekeler Generalplaner GmbH ARCHITEKTEN UND GENERALPLANER IN DER DENKMALFLURGE Domlinden 28 14776 Brandenburg an der Havel Fon/Fax: 0049 (0)3381/5235-0/44 info@krekeler-architekten.de		
In Zusammenarbeit mit:			
Plangrundlage:	Ingenieurbüro für Vermessung GmbH Bachgasse 2 09350 Lichtenstein		
Planüberarbeitung / Erweiterung Bestand	Dr.Krekeler Generalplaner GmbH Domlinden 28 14776 Brandenburg a.d.Havel		
Leistungsphase:	LP4 – Genehmigungsplanung		
Planinhalt:	Ansicht von Südosten		
Maßstab:	Projektnummer:	Plannummer:	Index / Datum:
1:100	17014	4_AN_SO	
Blattgröße:	Gezeichnet:	Datum:	Freigabe Generalplaner:
632/835	SNe, ADa	18.04.2019	Freigabe Bauherr: