


Anlage 2 Lageplan 1 - Entwurfsplanung und Baubeschluss
Verkehrsanlage Bärbel-Wachholz-Weg 1. Bauabschnitt
für die Stadtverordnetenversammlung am 28.05.2020

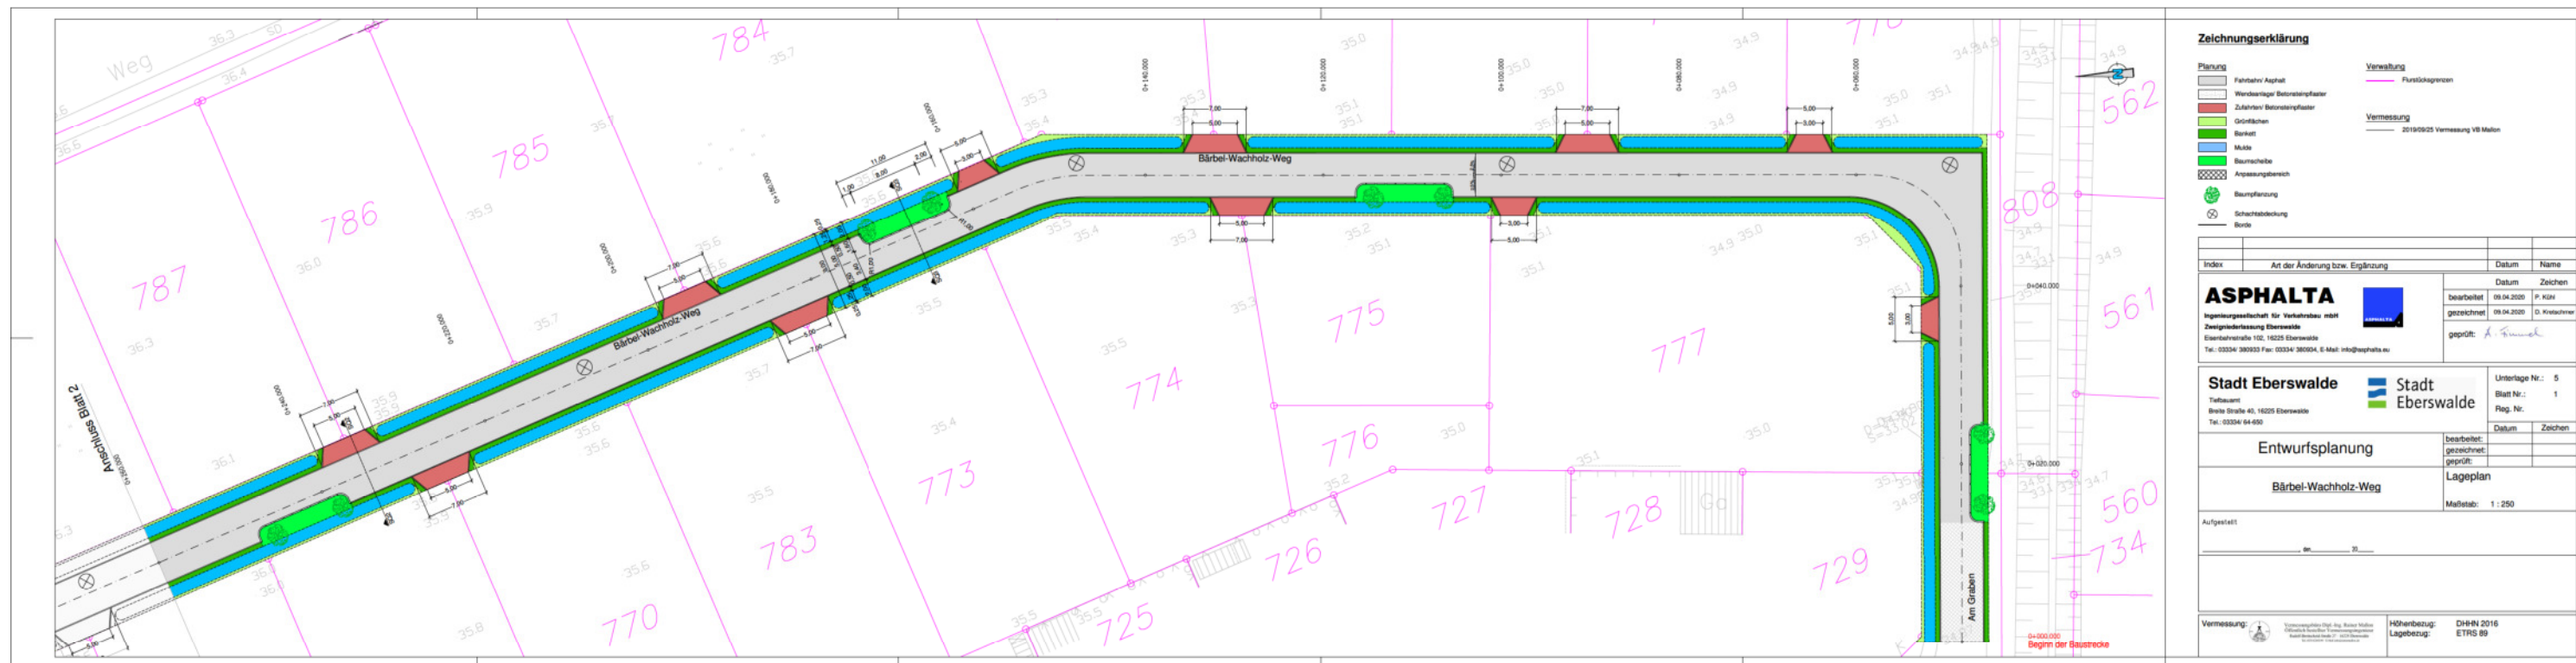

Zeichnungserklärung

- Planung: Fahrbahn Asphalt, Wanderlager Betonstärkpfaster, Zufahrten Betonstärkpfaster, Grünflächen, Borkalt, Müllde, Baumreihe, Anpassungsbereich, Baumfällung, Schachtabdeckung, Bunte
- Verwahrung: Funktionsgrenzen
- Vermessung: 2019/09/25 Vermessung VB Malin

Index	Art der Änderung bzw. Ergänzung	Datum	Name

ASPHALTA
Ingenieurgesellschaft für Verkehrsbau mbH
Zweigstellenanschrift Eberswalde
Eberthalerstraße 102, 16225 Eberswalde
Tel.: 03324 380203 Fax: 03324 380204, E-Mail: info@asphalta.eu

bearbeitet	Datum	Zeichen

gezeichnet	Datum	Zeichen

geprüft: *A. Frenkel*

Stadt Eberswalde  **Stadt Eberswalde**


Teilswart: Breite Straße 45, 16225 Eberswalde
Tel.: 03324 64 600

Unterlage Nr.: 5
Blatt Nr.: 1
Pkg. Nr.:
Datum: Zeichen:

Entwurfsplanung bearbeitet:
gezeichnet:
geprüft:
Lageplan
Maßstab: 1 : 250

Aufgestell:

Vermessung:  Technische Vermessung **Höhenbezug: DHHN 2016**
Lagebezug: **ETRS 89**

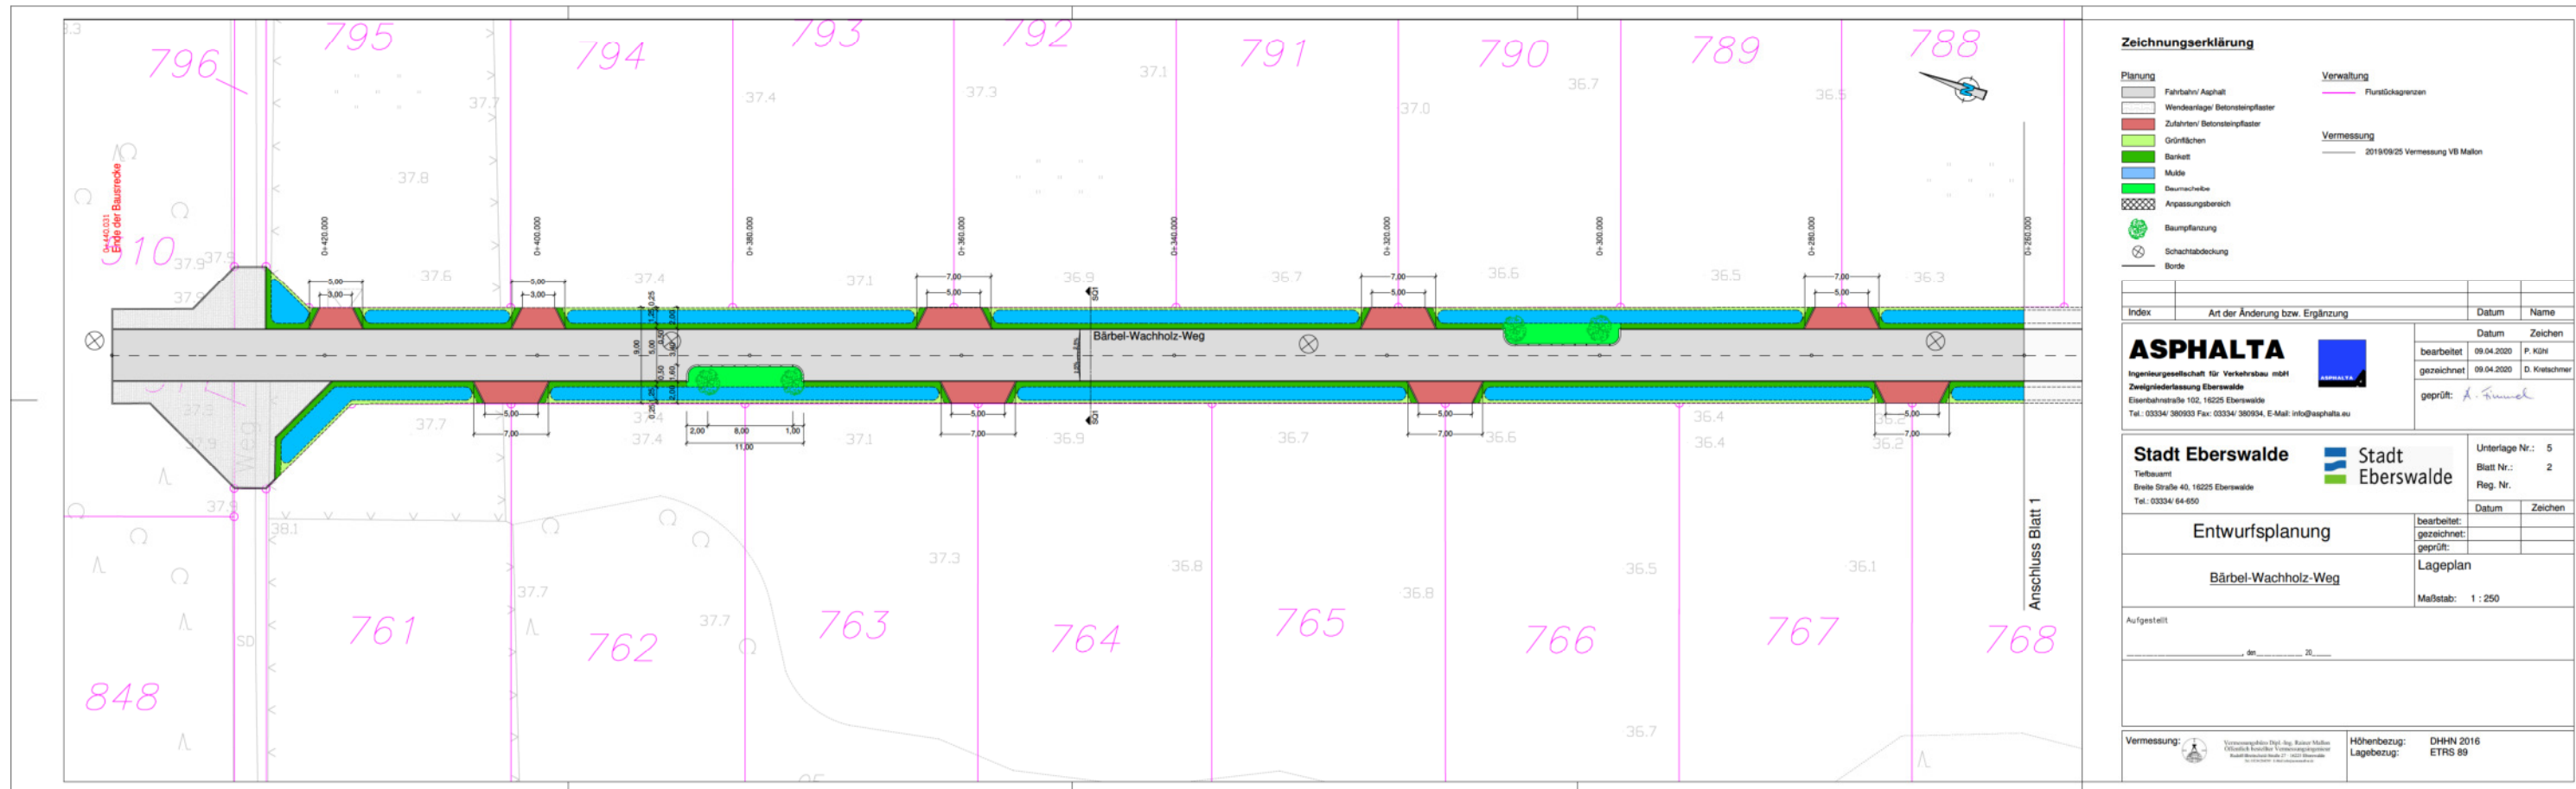

Zeichnungserklärung

Planung	Verwaltung
Fahrbahn/ Asphalt	Flurstücksgrenzen
Wendefahrspur/ Betonsteinfahrspur	Vermessung
Zufahrtsfahrspur/ Betonsteinfahrspur	2019/09/25 Vermessung VL Malton
Grünflächen	
Barriere	
Baumschneibe	
Anpassungsbereich	
Baumpflanzung	
Schachtdeckung	
Borde	

Index	Art der Änderung bzw. Ergänzung	Datum	Name

ASPHALTA
 Ingenieurgesellschaft für Verkehrsbau mbH
 Zweig Niederlassung Eberswalde
 Eisenbahnstraße 102, 16225 Eberswalde
 Tel.: 03334/ 380933 Fax: 03334/ 380934, E-Mail: info@asphalta.eu

bearbeitet:	Datum	Zeichen
gezeichnet:	09.04.2020	F. KSH
geprüft:	09.04.2020	D. Kretschmer

Stadt Eberswalde **Stadt Eberswalde**

Unterlage Nr.:	5
Blatt Nr.:	2
Reg. Nr.:	

Entwurfsplanung	bearbeitet:	
	gezeichnet:	
	geprüft:	

Bärbel-Wachholz-Weg

Lageplan
 Maßstab: 1 : 250

Aufgestellt: _____, den _____ 20____

Vermessung: Vermessungsamt Eberswalde
 Öffentlich bestellter Vermessungsamt
 Hauptstraße 27, 16225 Eberswalde
 E-Mail: info@vermessungsamt-eberswalde.de

Höhenbezug: DHHN 2016
 Lagebezug: ETRS 89