

ZEICHENERKLÄRUNG



Grenzdarstellung		Bauliche Anlagen		Dachformen		Bauarten	
Kreisgrenze			Anlagen vorhanden	Satteldach (Sd)	Walmdach (Wd)	Kuppelgewölbedach (Kw)	Außenwände
Gemeindengrenze			Anlagen vorhanden	Zeirondach (Zr)	Pulldach (Pd)	M = massiv	H = Holz
Gemarkungsgrenze			Anlagen geplant	Flachdach (Fl)	Flachdach (Fl)	H = Holz	Bf = Blech
Furchengrenze			Anlagen geplant	Flachdach (Fl)	Flachdach (Fl)	M = Mauerwerk	H = Holz
Furchengrenze			Anlagen	Flachdach (Fl)	Flachdach (Fl)	H = Holz	Bf = Blech
Furchengrenze			Anlagen	Flachdach (Fl)	Flachdach (Fl)	M = Mauerwerk	H = Holz
Furchengrenze			Anlagen	Flachdach (Fl)	Flachdach (Fl)	H = Holz	Bf = Blech
Furchengrenze			Anlagen	Flachdach (Fl)	Flachdach (Fl)	M = Mauerwerk	H = Holz
Furchengrenze			Anlagen	Flachdach (Fl)	Flachdach (Fl)	H = Holz	Bf = Blech
Furcheng							

Maße und Zahlen		Befestigungsarten						
Grenzlänge	2367	B	B	LS	GP	Kleinflester	VP	
		Bitumen	BB	Lothring	Grüdflester	FP	Kleinflester	
		Plattentapfen	BB	Schraube	Nutbefestigung	FP	Moskalflester	
		Plattentapfen	BB	Flanken	Rasengröfester	RC	Moskalflester	
		Recycling	RC	Flanken			ZP	
tätich gemessene Höhe								
	• 54,26							

Allgemeine Topographie


[illegible]

Die dargestellten Grenzen entsprechen dem Katasternachweis. Über die Lagerichtigkeit der in der Ortlichkeit vorhandenen Grenzzeichen wird keine Aussage getroffen.
Es wird keine Gewähr dafür übernommen, dass das dargestellte Bauland frei von unterschiedlichen Leitungen und Bauwerken ist.

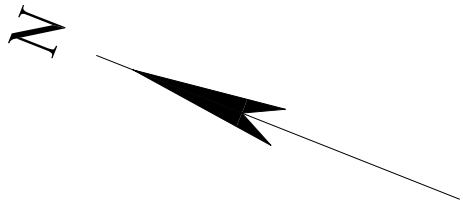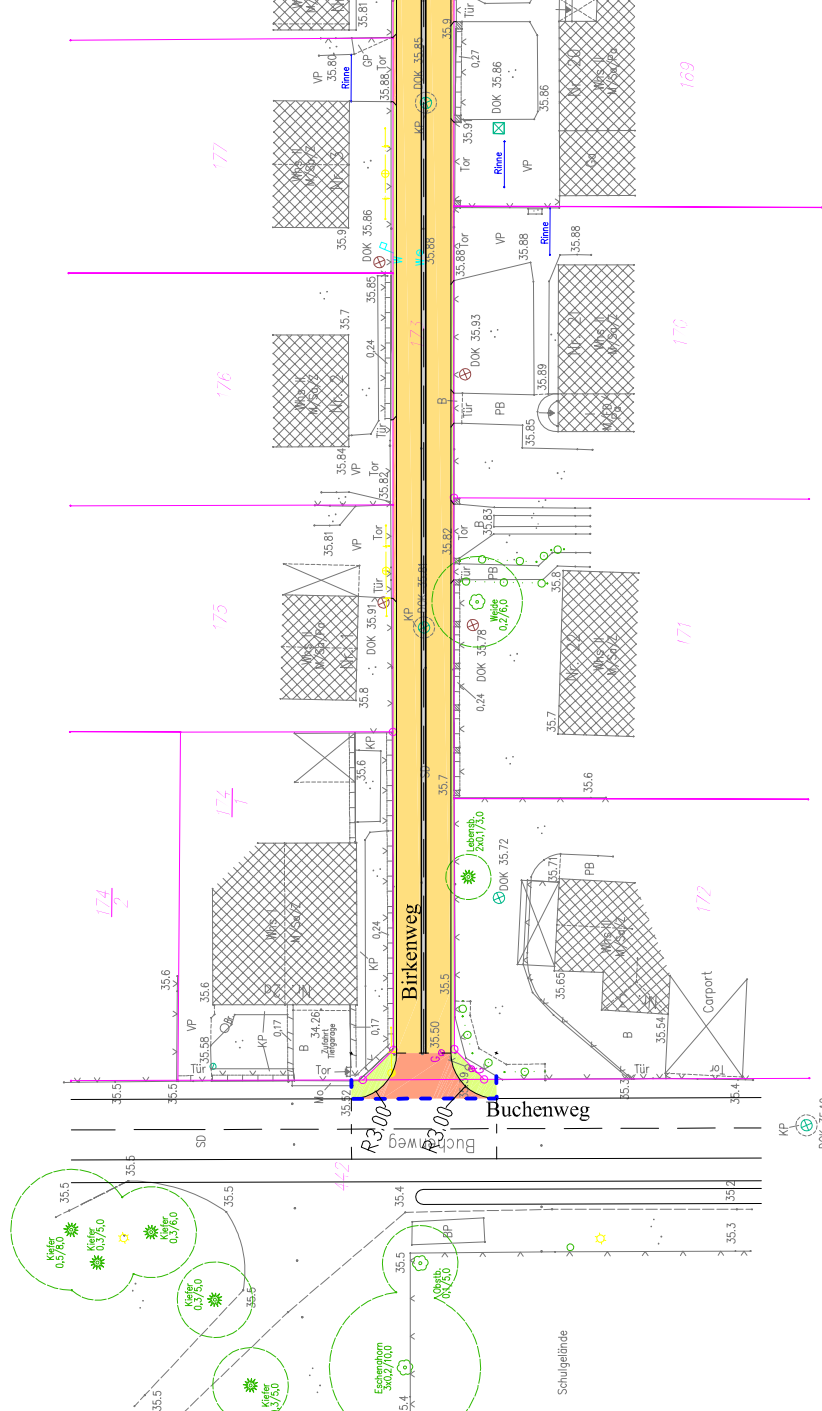

Legende:

	Planung Oberflächengestaltung
	Grenze Planungsbereich
	Pflaster-Rinne
	Fahrbahn / Knotenpunkte Betonsteinpflaster
	Fahrbahn Betonsteinpflaster
	Zufahrten (privat) Betonsteinpflaster
	straßenbegleitendes Grün / Bankett / Randstreifen

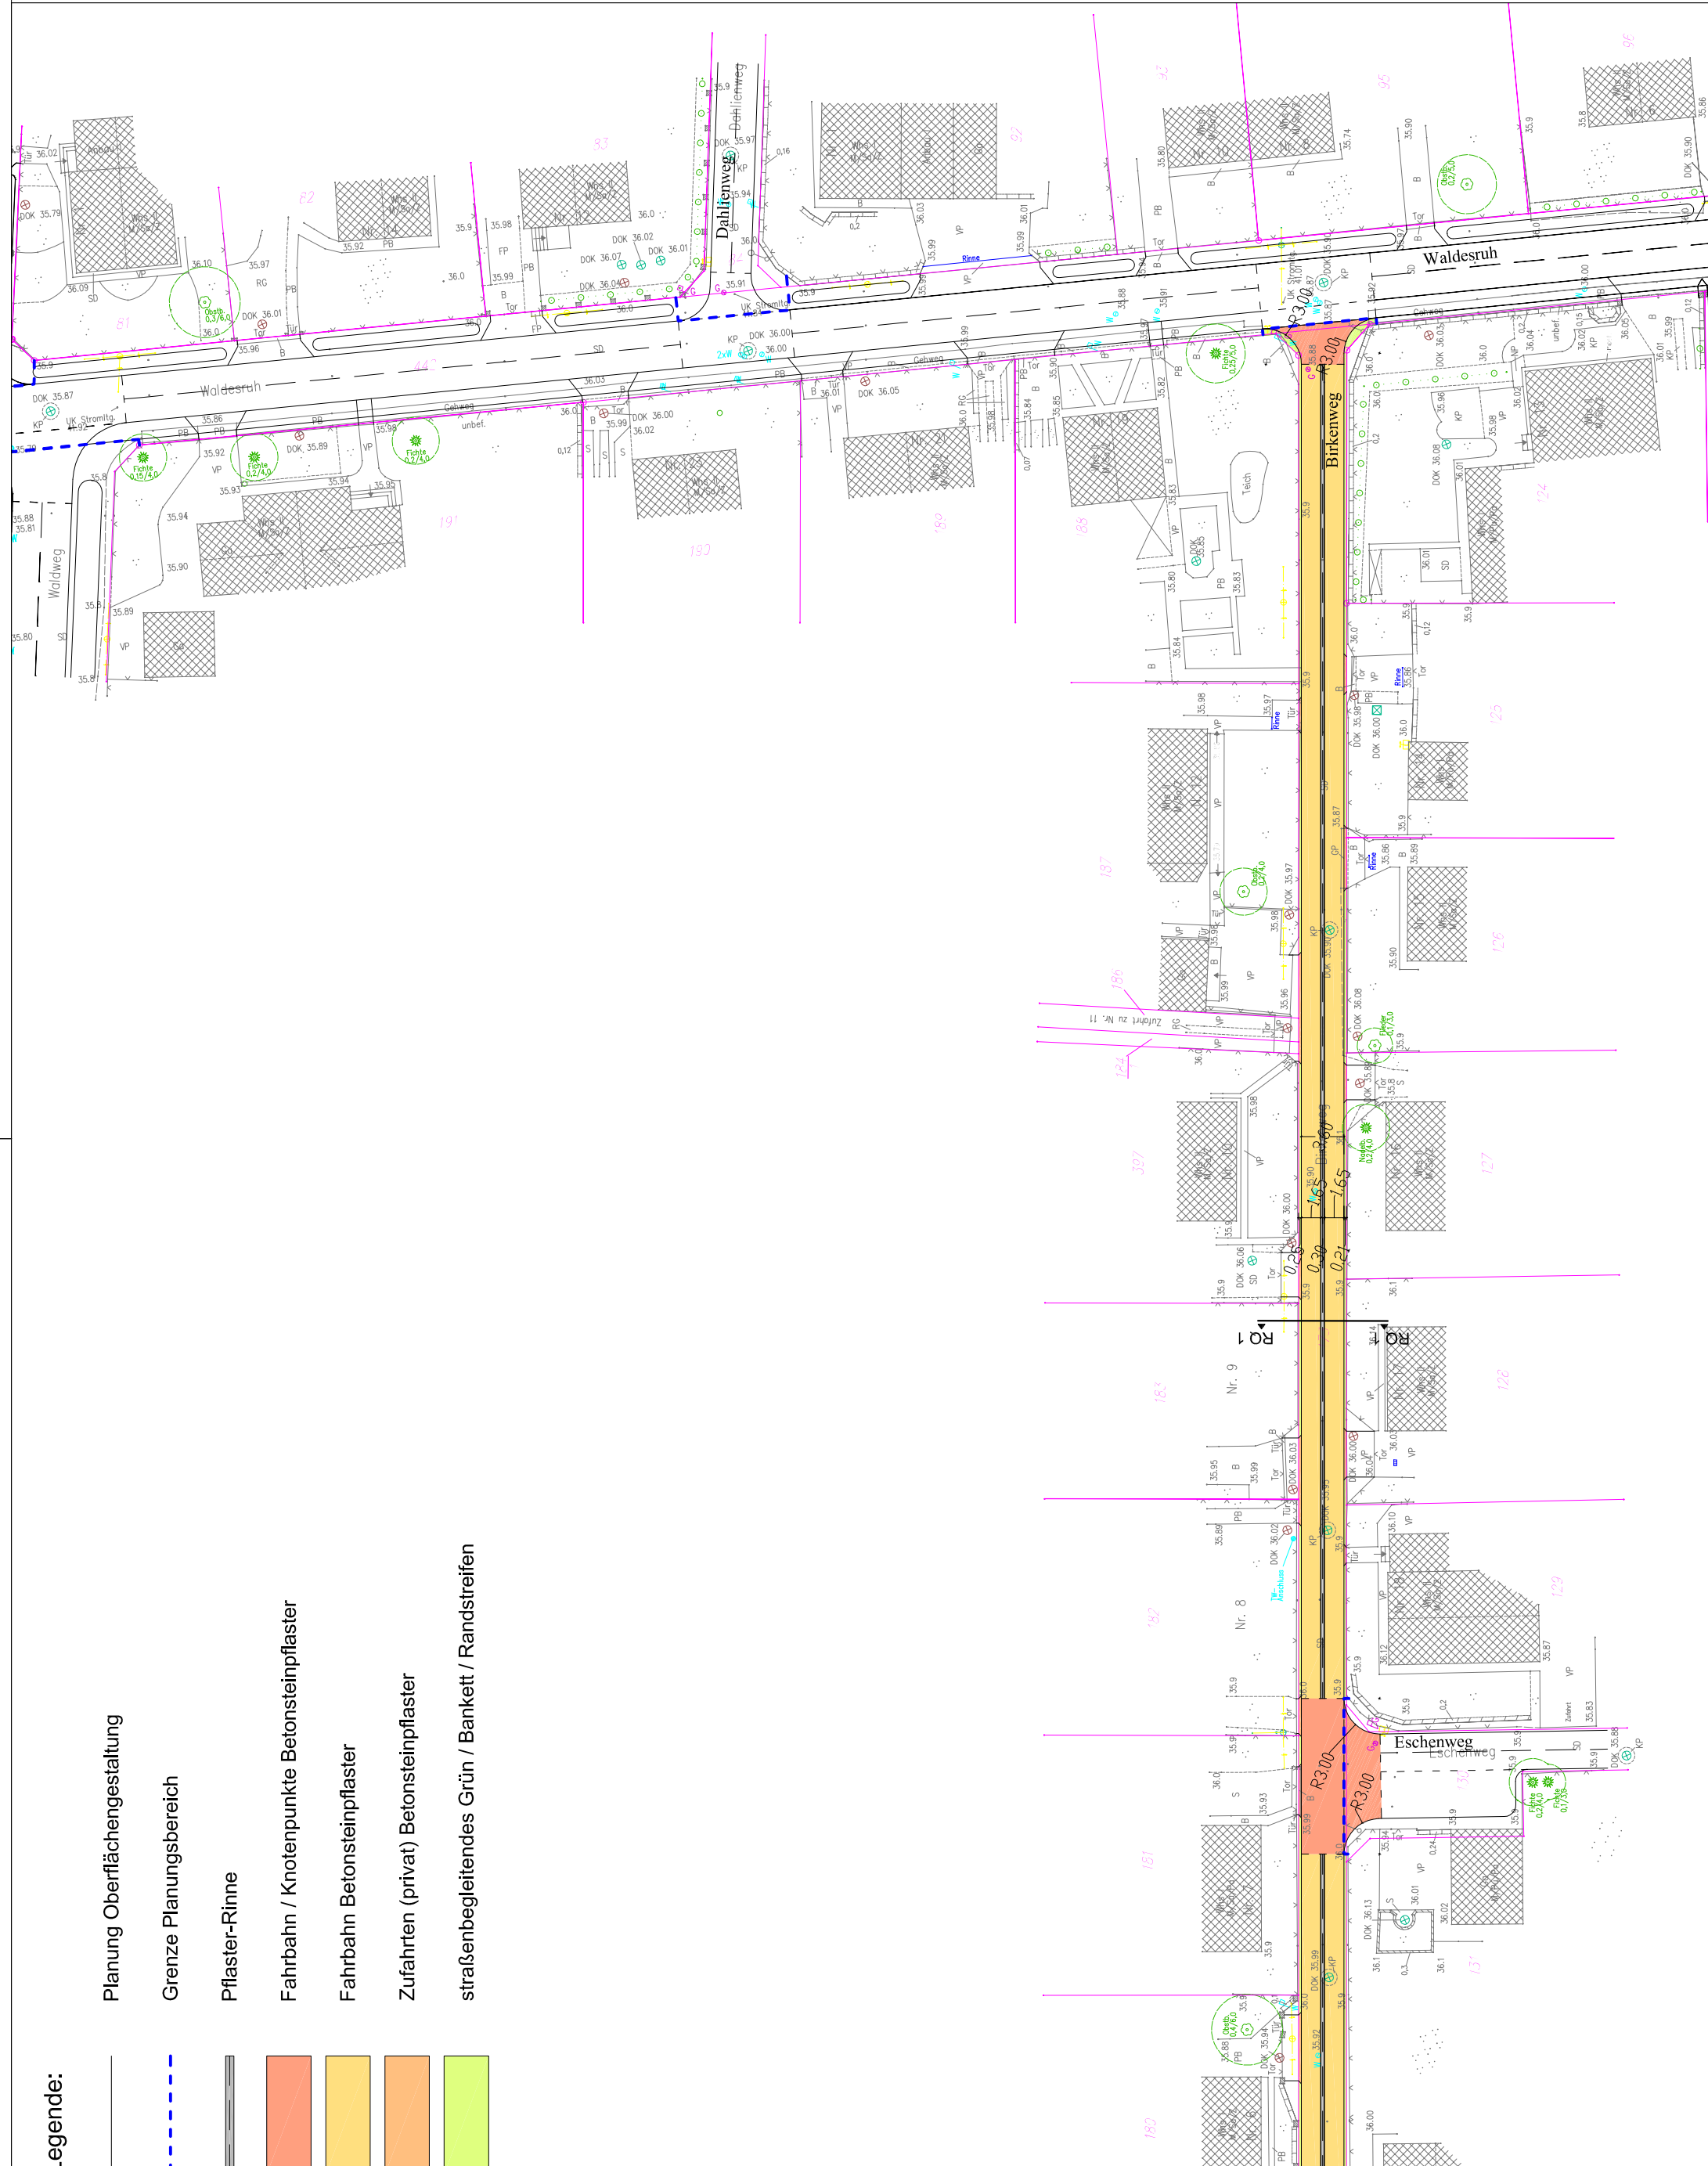

Anlage 1

zur Beschlussvorlage Vorplanung Verkehrsanlage Birkenweg
für die ABPU-Sitzung am 09.02.2010

[illegible]

Stadt Eberswalde Bauamt Stadt Eberswalde Breite Straße 40, 16225 Eberswalde	Vorplanung Ausbau Verkehrsanlage Birkenweg in Eberswalde		Unterlage Nr.:	7
			Blatt Nr.:	1
			Reg. Nr.	
			Datum	Zeichen
		bearbeitet:		
		gezeichnet:		
		geprüft:		
Ausbau Verkehrsanlage Birkenweg in Eberswalde			Lageplan - Variante 1 - Maßstab: 1 : 500	

Aufgestellt	den 20. 11. 2019
-------------	------------------

Vermessung: Dipl.-Ing. Christoph Kolme Kommunales Bau- und Verkehrswesen Salzburgerplatz 2, 01 Flurwild 12544 Schönefeld Tel. 0335/35 132975 Fax 0335/35 145 220 E-Mail: kontakt@vermessung-uehne.de	Höhenbezug: DHN 92
	Lagebezug: ETRS 89
	Gemarkung: Eberswalde (Flur 7)