



Anlage 1

zur Beschlussvorlage Vorplanung Verkehrsanlage Waldesruh für die ABPU-Sitzung am 09.02.2010

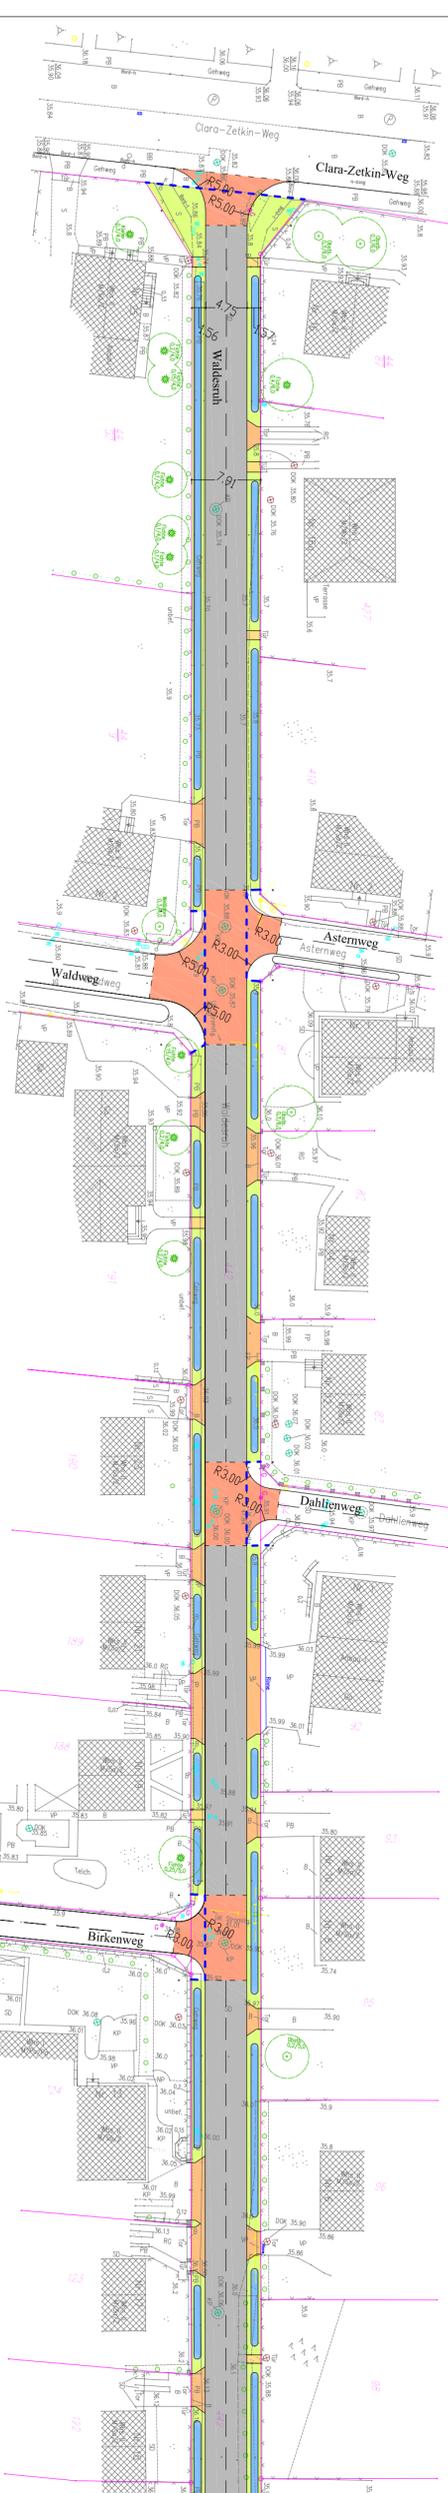

Legende:

- Planung Oberflächengestaltung
- Grenze Planungsbereich
- Fahrbahn Asphalt
- Fahrbahn / Knotenpunkte Betonsteinpflaster
- Gehweg (überfahrbar) / Knotenpunkte Betonsteinpflaster
- Zufahrten (privat) Betonsteinpflaster
- straßenbegleitendes Grün / Bankett / Randstreifen
- Versickerungsmulde

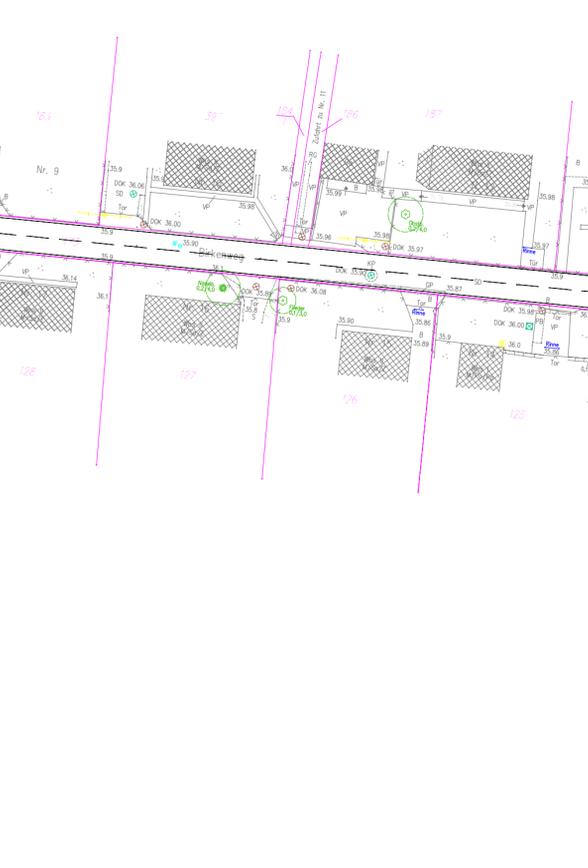

ZEICHENERKLÄRUNG

Grenzdarstellung	Bauliche Anlagen	Dachformen	Bauarten
Kreisgrenze Gemeindengrenze Gemarkungsgrenze Flurgrenze Flurstücksgrenze gepl. Flurstücksgrenze	Anlagen vorhanden Anlagen geplant Absege geplant	Satteldach Waldschiff Krippelwalm Zelt Zeltkuppel Pultdach Flachdach Bogerdach kuppelähnlich Scheidach	Außenwände M = massiv Pa = Papier Bl = Blech H = Holz Ku = Kunststoff- kuppelähnlich Gl = Glas B = Bitumen
Maße und Zahlen 23,67 Grenzlänge brüchig gemessene Höhe • 54, 7,6	Beton Richtbeton Richtbeton Küstung	Leistenschiefer Naturdiele Schiefer Mosaikfliesen	Krippelwalm Verputzputz Verputzputz Ziegelputz Ziegelputz Ziegelputz
Medien	Zaun Hecke Boschung Verkehrszeichen Ortsstraßen Wegweiser Anschlagtafel Gasleitung Gastleitung Stromleitung unterirdisch Kommunikation unterirdisch	Schacht Steinerränge [Wasser] Ständerrohr [Wasser] Hydrant oberirdisch Regenkanal Regenkanal [Kanaldeckel] Leichtschach Pegel Leitfrosten	Gartengrund Grünland Gebüschfläche Laubwald Nadelwald Mischwald Streuobst Taubenz Streuobst Streuobst Streuobst Streuobst
Allgemeine Topographie		Gründlaster Sperre Naturdiele Ziegelputz Mosaikfliesen	Krippelwalm Verputzputz Verputzputz Ziegelputz Ziegelputz

ASPHALTA
Ingenieurgesellschaft für Verkehrsbau mbH
Eisenbahnstraße 102, 16229 Eberswalde
Tel.: 03334/ 380933 Fax: 03334/ 380934, E-Mail: ingbuero@aspalta.de

Stadt Eberswalde
Bauamt
Belle Straße 40, 16225 Eberswalde

Index	Art der Änderung bzw. Ergänzung	Datum	Name
		20.11.2009	A. Walefsky
		20.11.2009	A. Walefsky

Vorplanung
Ausbau Verkehrsanlage Waldesruh
In Eberswalde

Lageplan
- Variante 3 -
Maßstab: 1 : 500

Vermessung:
Dietrich, Christian Köhne
Oberleitender Vermessungsingenieur im Land Brandenburg
Satzungsbezeichnung 2 OT Flämowirt
Tel.: 033357 / 325780 Fax: 033357 / 451220 E-Mail: kontakt@vermessungs-kuhne.de

Höhenbezug: DHHN 92
ETRS 89
Lagebezug: Eberswalde (Flur 7)
Gemarkung: