


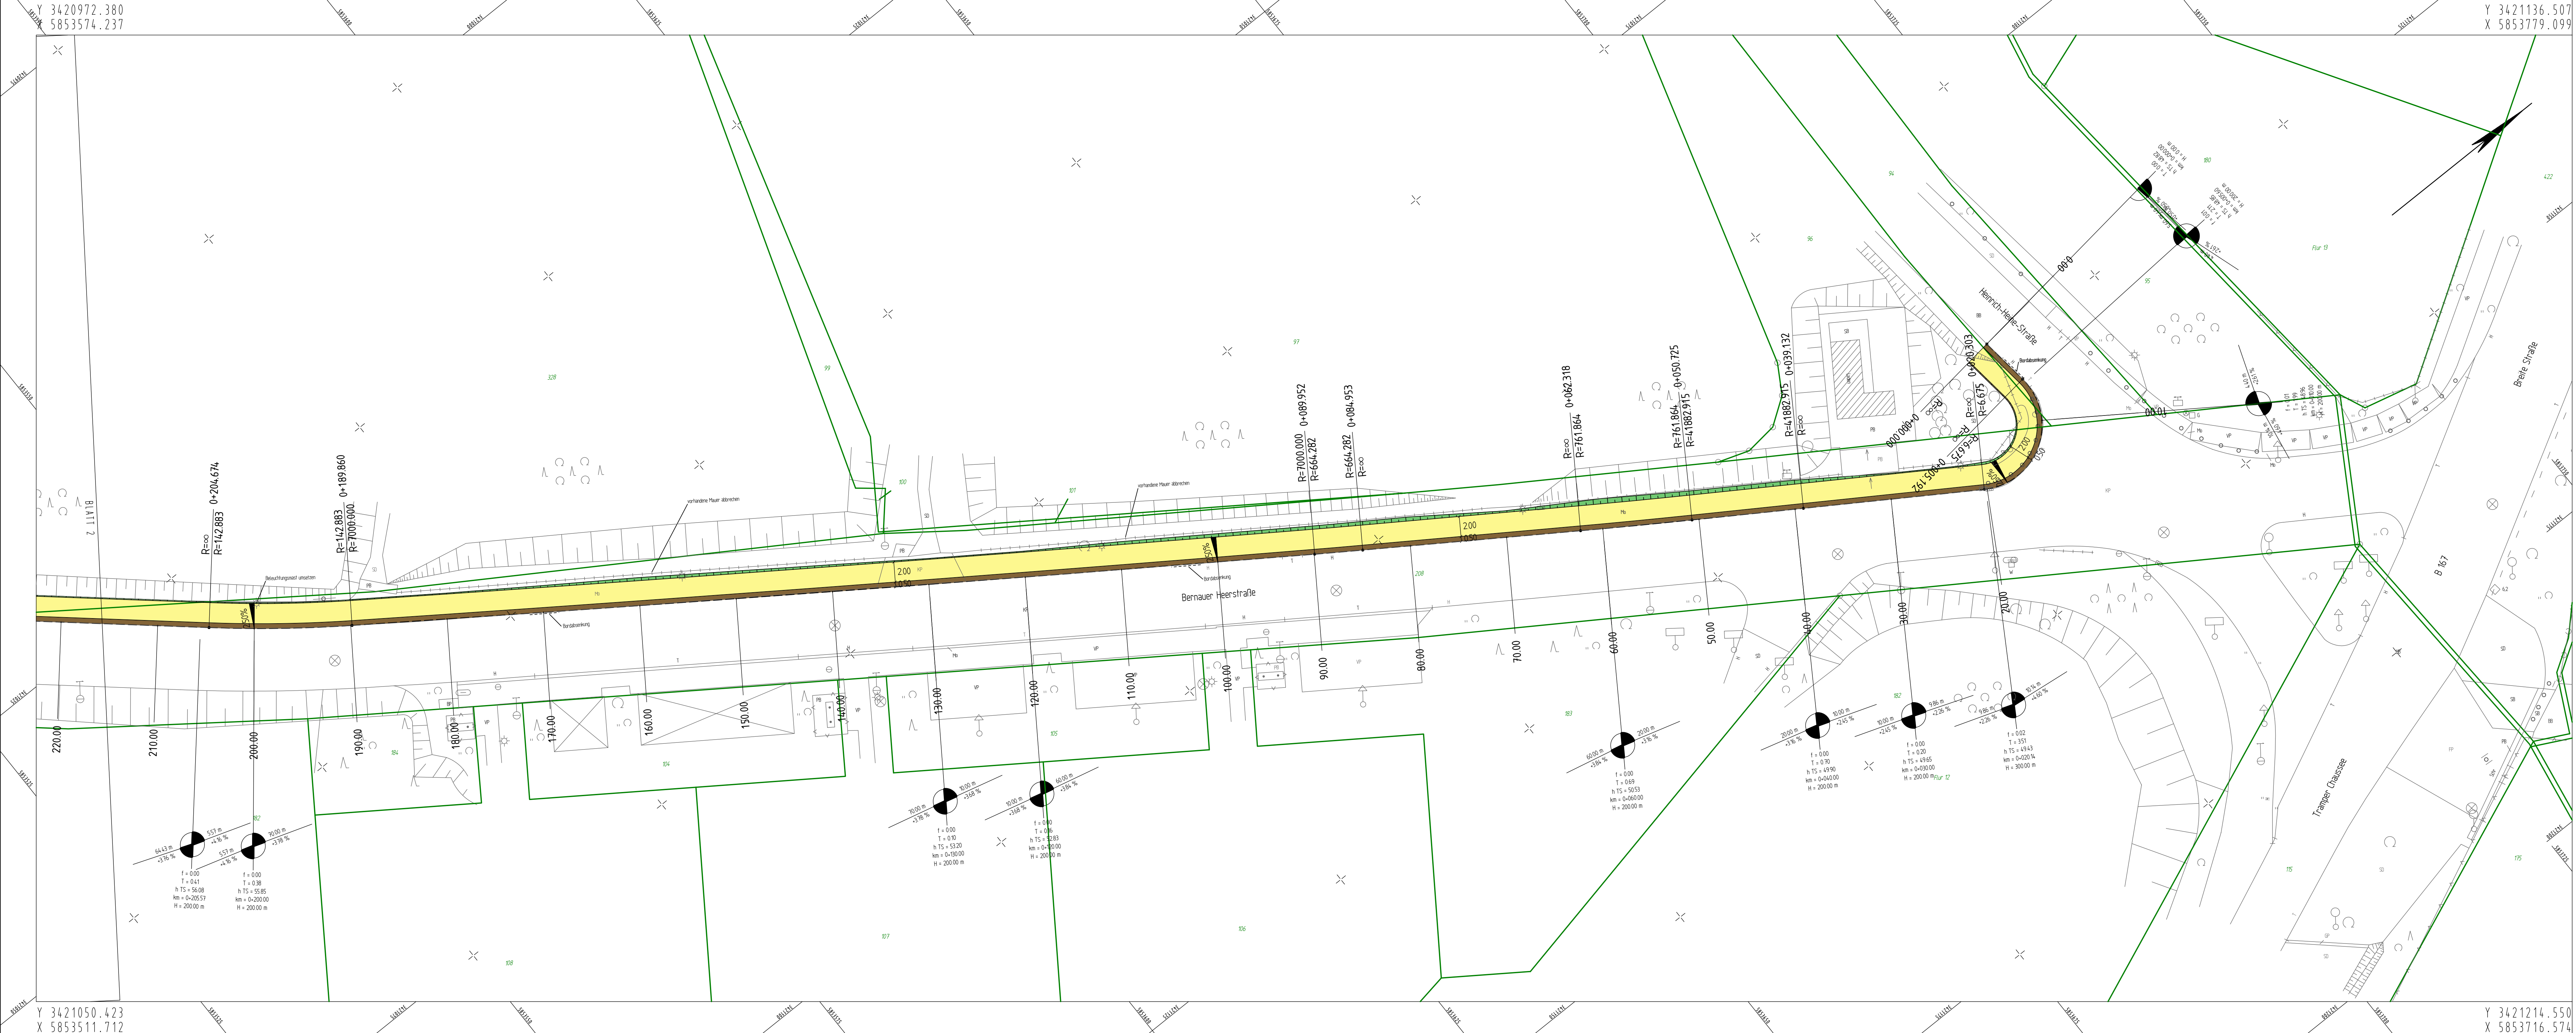

Legende:

	Hochpunkt		Mauer freistehend
	Tiefpunkt		Stützmauer
	2.5 % Fahrbahnquerneigung		Gebäude
	Neigungsbrechpunkt mit Angabe v. Gefälle (-) u. Steigung (+) in %		abzubrechende Gebäude
	Länge d. Gefälle- (Steigungs-) Strecke u. Halbmesser		vorh. Baum
	vorh. Straßenablauf		entfallender Baum
	gepl. Straßenablauf		gepl. Baum/ mit Baumscheibe
	gepl. Beleuchtungsmasten		Grünfläche
	Hochbord		Einschnittabdeckung
	abgesenkter Bord		Entwässerungsmulde
	Pflaster		Balken
	Durchlaß		befestigte Fahrbahn
	Flurstücksnummer/-grenze		Trennstreifen
	Flurgrenze		Geh-/Radweg mit Überfahrt
	Gemarkungsgrenze		Dammabdeckung
			Wirtschaftsweg
			Sicherheitsstreifen

Höhenystem: DHN 92 Lagesystem: ETRS 89

	Niederlassung Eberswalde Böhlstraße 1 16225 Eberswalde Tel.: 03334279878-0 Fax: 03334279878-22	
	bearbeitet:	Datum
	gezeichnet:	06.01.2010
	geprüft:	Haack

Unterschrift: _____

Nr.	Art der Änderung	Datum	Zeichen

Vorplanung

Stadt Eberswalde Straße: Bernauer Heerstraße (Nächster Ort): Eberswalde		Unterlage: 7 Blatt Nr.: 1 Reg. Nr.: _____	
Neubau einseitiger Gehweg an der Bernauer Heerstraße von der Einmündung Heinrich - Heine - Straße bis Sportplatz in Eberswalde		geprüft:	Datum
Bau - km 0+000 bis 0+220		Lageplan Maßstab: 1:250	
Aufgestellt:			
Eberswalde, den.....			