


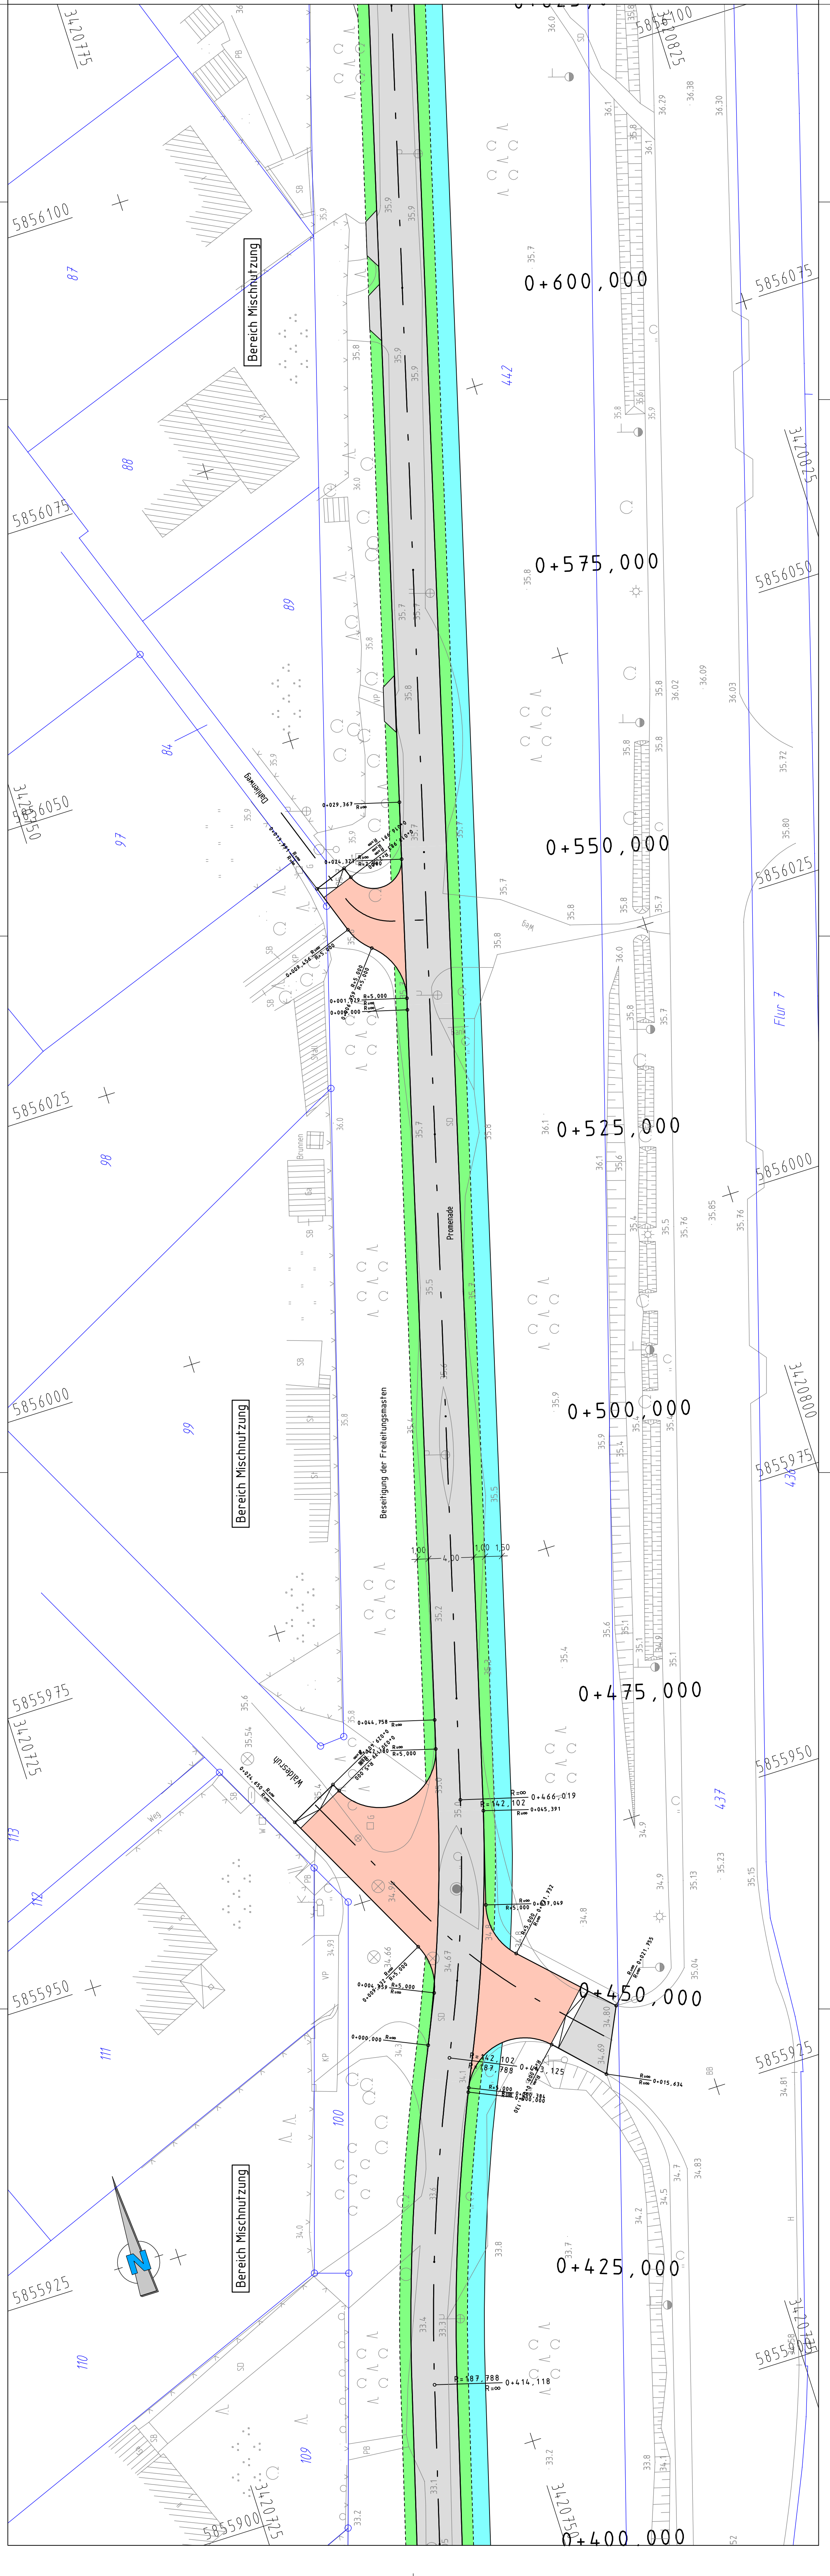

Zeichenerklärung

Asphaltbefestigung

Bankett

Versickerungsmulde

Pflasterflächen als Aufpflasterung

74,58

214

Vermessung

Kataster

Poller

Straßenquerneigung

Index

Art der Änderung bzw. Ergänzung

Datum

Name

ASPHALTA

Ingenieurgesellschaft für Verkehrsbau mbH

Niedergrussung Eberswalde

Eisenbahnstraße 102, 16725 Eberswalde, Tel. 03334/380933, Fax 03334/380934

E-Mail: ingbuero@asphalta.de

ASPHALTA

4

bearbeitet

gezeichnet

geprüft:

Datum

08.09.2009

A. Fimmel

08.09.2009

I. Kauschke

Stadt

Eberswalde

Baudezernat, Bauamt, Breite Straße 41-44 in 16725 Eberswalde

Entwurfsplanung

Ausbau der Verkehrsanlage Nordendpromenade im Abschnitt von der Poratzstraße bis zur Angermünder Chaussee

Lageplan

Maßstab 1 : 250

Unterlage

Blatt Nr.

Reg. Nr.

Datum

Zeichen

7

3

Grundplan hergestellt:

Vermessungsbüro Dipl.-Ing. R. Malton (dbv)

Robert Breitscheid - Straße 27

16725 Eberswalde

Höhenbezug

ETRS 89

Lagebezug

Kataster

DHHN 92

Flur 6.7.8

© 2009