


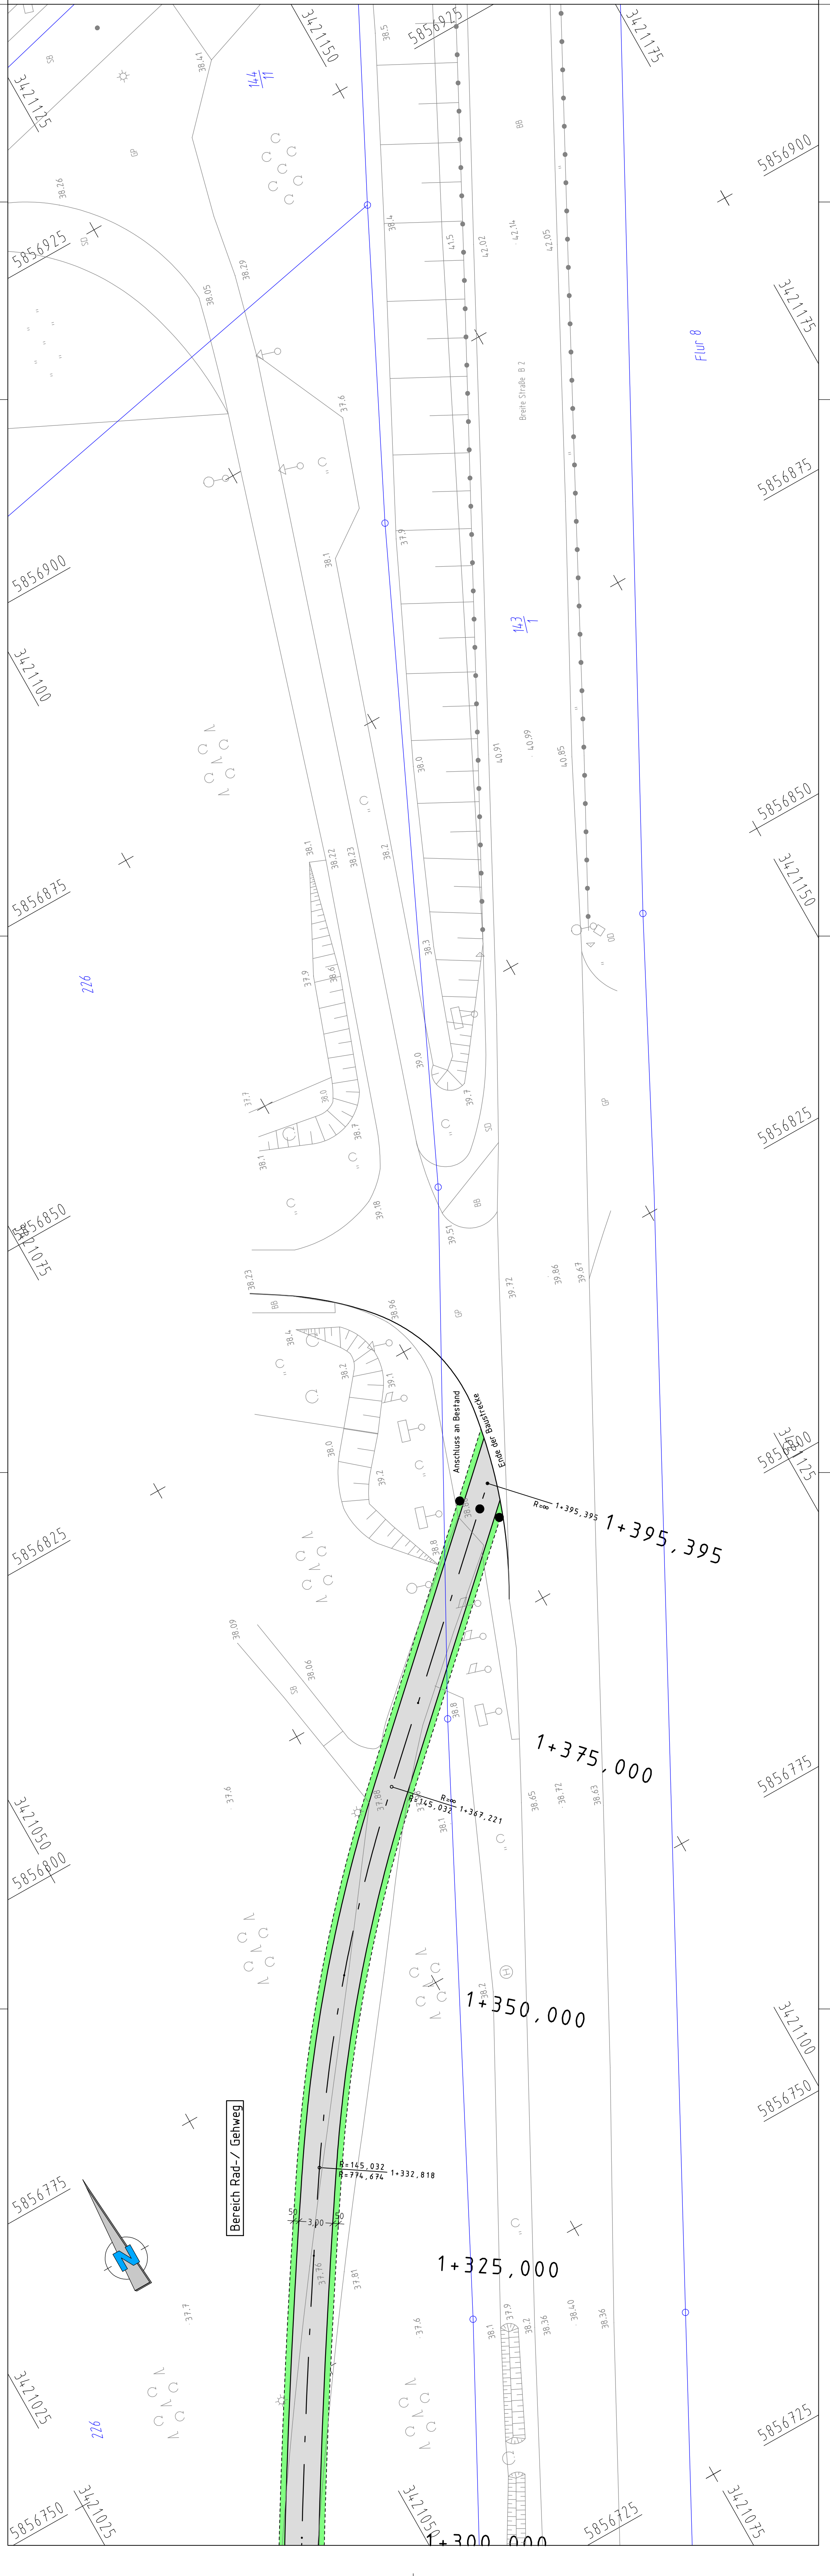

Zeichenerklärung

Asphaltbefestigung

Bankett

Versickerungsmulde

Pflasterflächen als Aufpflasterung

74,58

214

Vermessung

Kataster

Poller

43%

Art der Änderung bzw. Ergänzung

Index

Datum

Name

ASPHALTA 4

Ingenieurgesellschaft für Verkehrsbau mbH

Niedergrössung Eberswalde

Eisenbahnstraße 102, 16725 Eberswalde, Tel. 030334/380933, Fax 030334/380934

E-Mail: ingbuero@asphalta.de

bearbeitet

gezeichnet

geprüft:

Datum

08.09.2009

08.09.2009

08.09.2009

Zeichen

A. Fimmel

I. Kauschke

Stadt

Eberswalde

Baudezernat, Baumpf, Breite Straße 41-44 in 16725 Eberswalde

Unterlage

Blatt Nr.

Reg. Nr.

Datum

Zeichen

bearbeitet

gezeichnet

geprüft

Datum

Zeichen

Lageplan

Ausbau der Verkehrsanlage

Nordendpromenade

im Abschnitt von der Poratzstraße

bis zur Angermünder Chaussee

Maßstab

1 : 250

Aufgestellt

den 20

Höhenbezug

Lagebezug

Karaster

DHm 92

ETRS 89

Gemeinde Eberswalde

Karaster

Flur 6 7 8

© 2009