


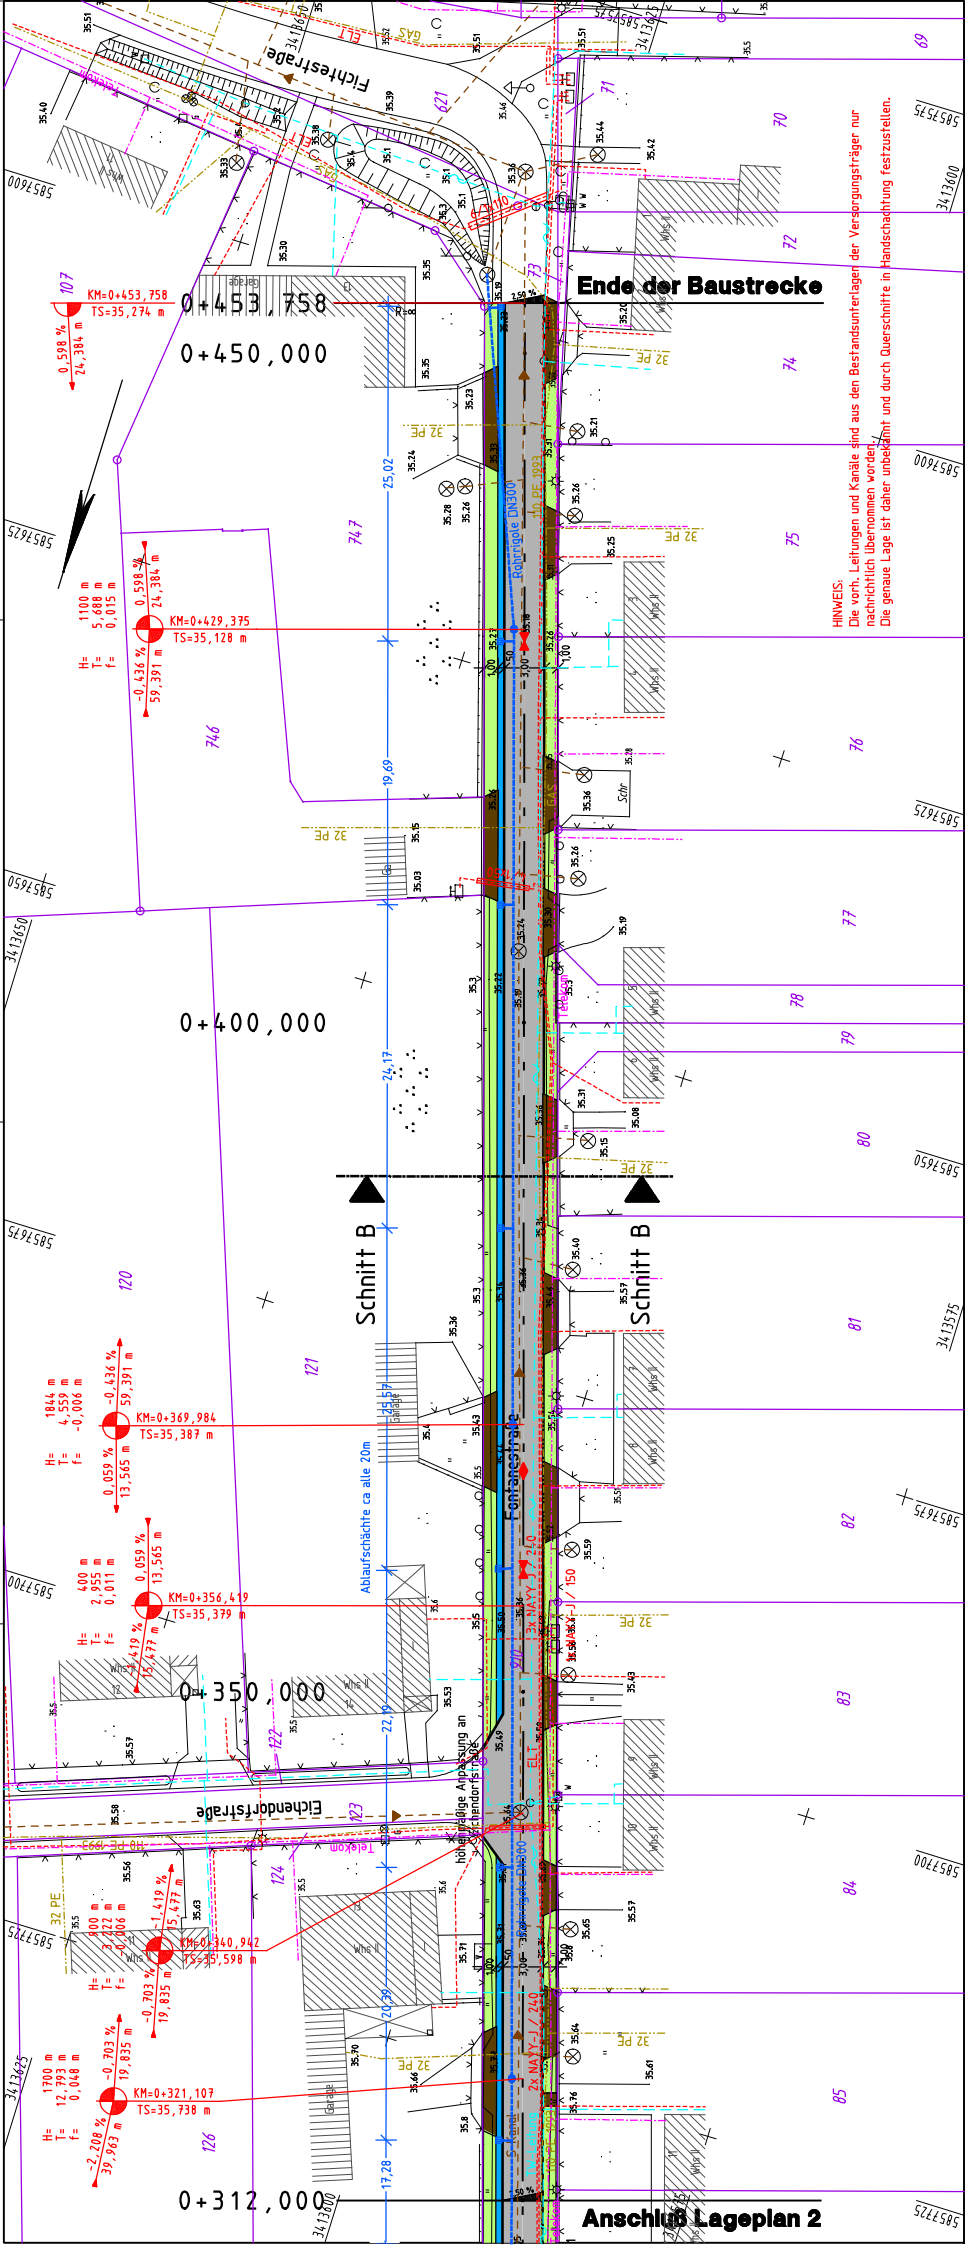

LEGENDE

Mulde	2.50%	Querneigung
Bankett		Tiefpunkt
Fahrbahn		Hochpunkt
Muldenrinne		
Fahrbahn		Grundstücksgrenze
Bankett		Furkistennummer

H=500m

Neigungsbruchpunkt mit Gefälle (-) und Steigung (+) Länge der Strecke und Ausrichtungshalbmesser

ENTWURFSPLANUNG

Nr.	Art der Änderung	Datum	Name

BEARBEITER Finow Planungs-Gesellschaft mbH
16227 EBERSWALDE
FPG
BERATUNG
PLANUNG
BAUBETREUUNG

gezeichnet 30.12.2009 S. Gosselmann
bearbeitet 30.12.2009 Dipl.-Ing. FH G. Wiede
geprüft-PV 30.12.2009
E-Mail: finow@t-online.de
Internet: www.finow.de

geprüft-GL 30.12.2009 Dipl.-Ing. Sieberg

STADT EBERSWALDE
DER BÜRGERMEISTER

Bauamt-Sachgebiet Tiefbau

Ausbau der Fontanestraße
in der Clara - Zerkin - Siedlung
Lageplan Variante C

Aufgestellt: Eberswalde,20....

Bürgermeister in Vertretung

Beigeordneter

Bauamt/Amtsleiter

Unterlage Blatt-Nr. 3
Reg.-Nr. Zeichen
Datum
bearbeitet
gezeichnet
geprüft
Maßstab 1:250
Abteilungsleiter

PLANUNGSGRUNDLAGE: Vermessungsbüro Dipl.-Ing. Reiner Mallon
Hofen 10, 16227 Eberswalde
Rudolf-Breitscheid-Straße 27 16225 Eberswalde
C:\Projekte\CAR08\1253\A3_LA3C\PL\T\Gosselmann\28.01.2010