


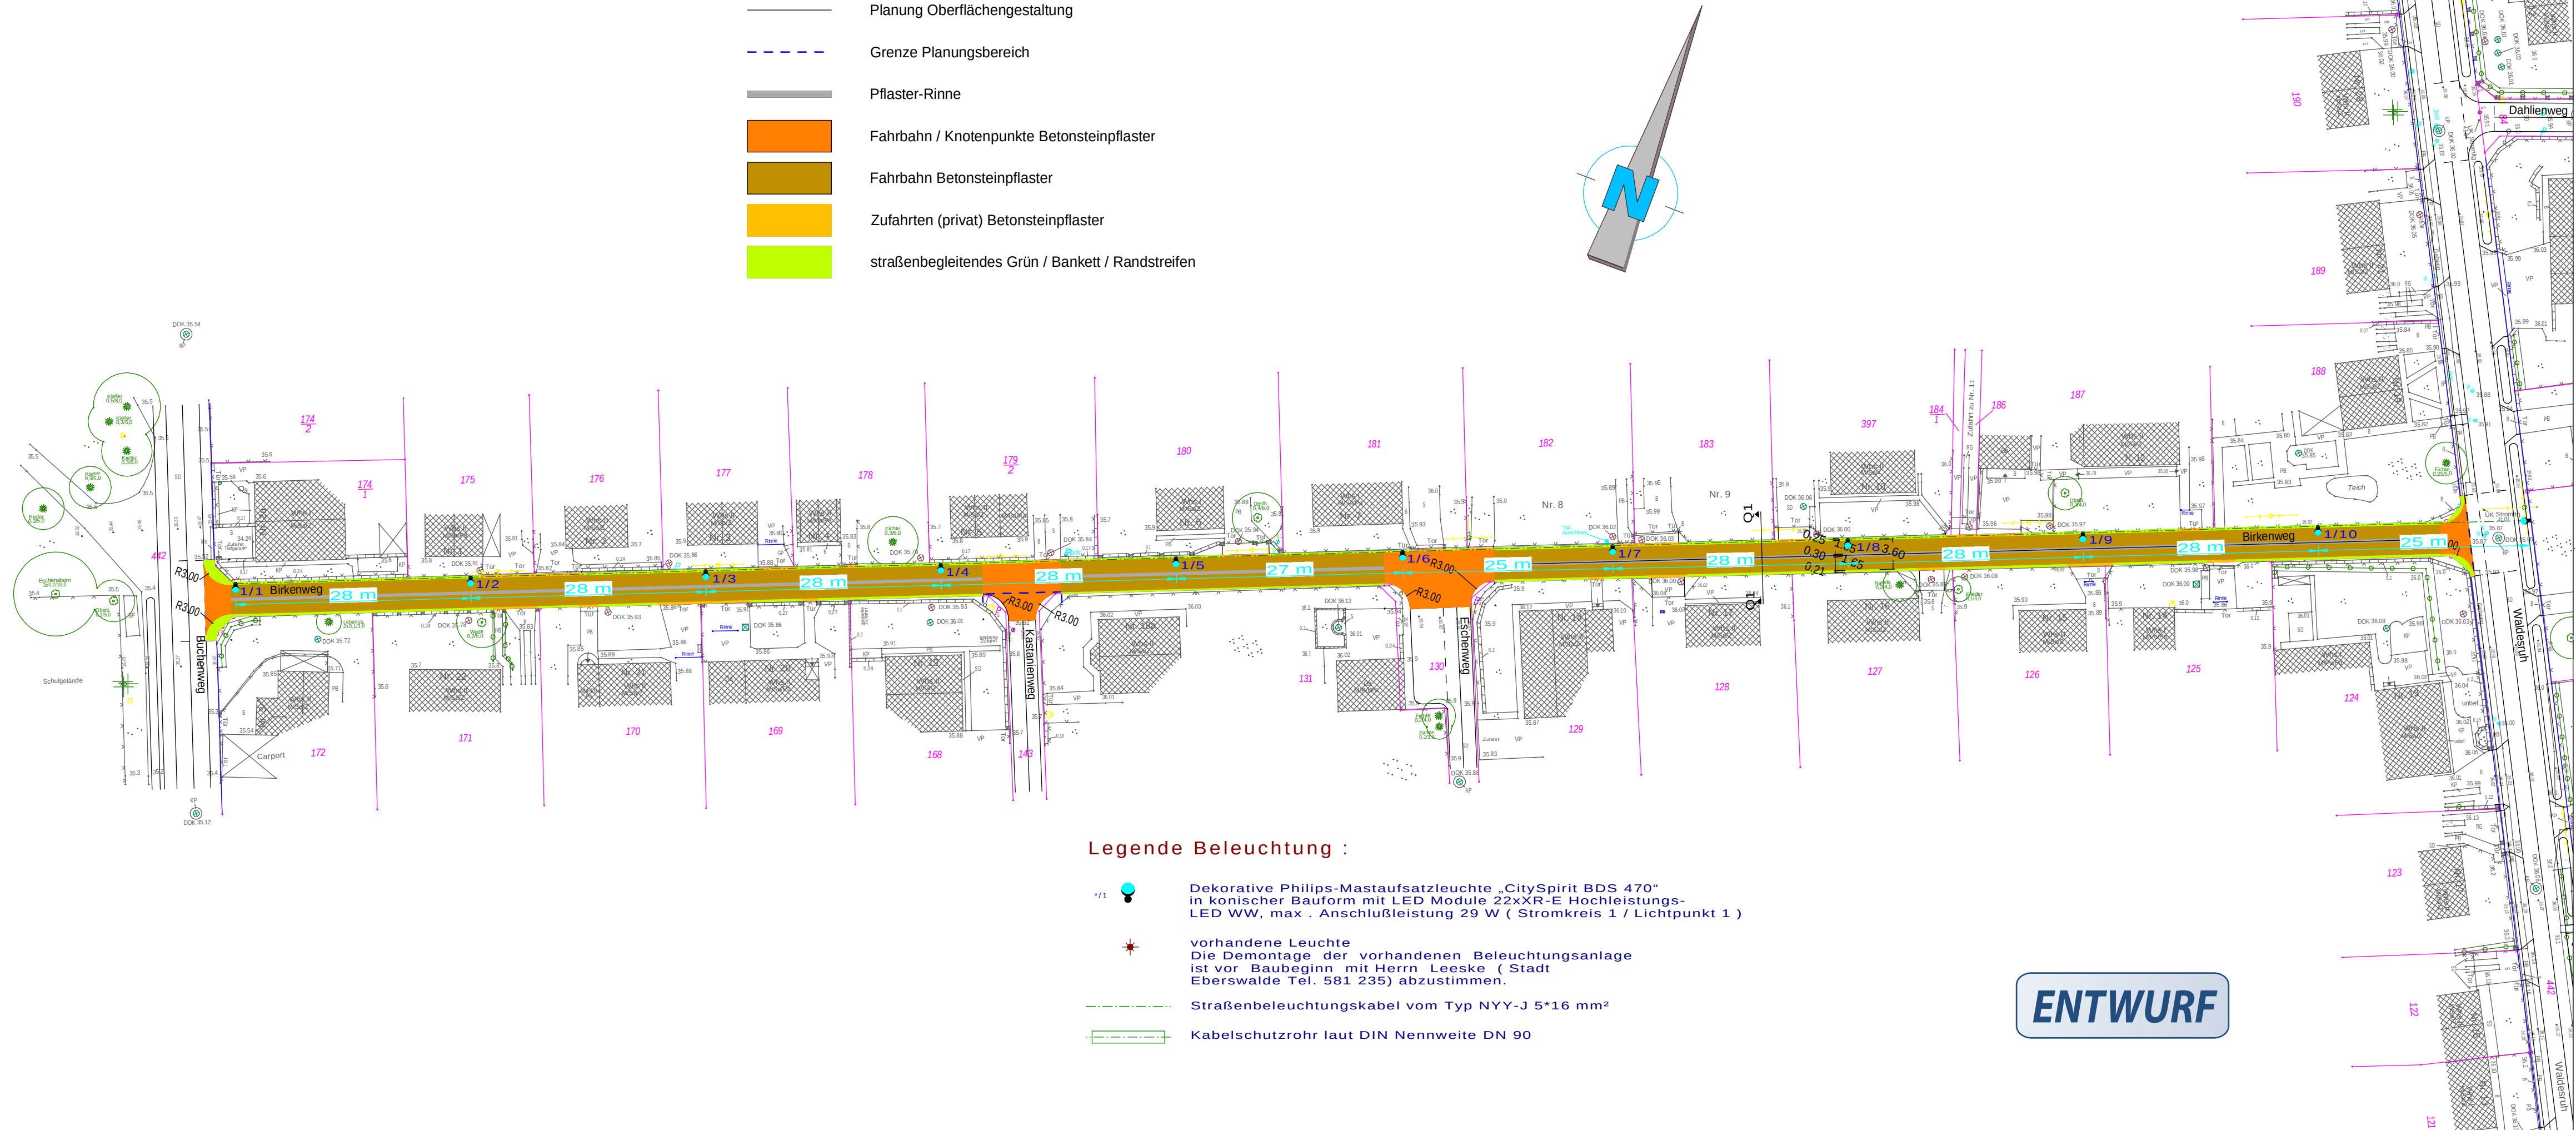

- Legende:
- Planung Oberflächengestaltung
 - Grenze Planungsbereich
 - Pflaster-Rinne
 - Fahrbahn / Knotenpunkte Betonsteinpflaster
 - Fahrbahn Betonsteinpflaster
 - Zufahrten (privat) Betonsteinpflaster
 - straßenbegleitendes Grün / Bankett / Randstreifen

- Legende Beleuchtung :
- 1/1 Dekorative Philips-Mastaufsatzleuchte „CitySpirit BDS 470“ in konischer Bauform mit LED Module 22xXR-E Hochleistungs-LED WW, max . Anschlußleistung 29 W (Stromkreis 1 / Lichtpunkt 1)
 - vorhandene Leuchte Die Demontage der vorhandenen Beleuchtungsanlage ist vor Baubeginn mit Herrn Leeske (Stadt Eberswalde Tel. 581 235) abzustimmen.
 - Straßenbeleuchtungskabel vom Typ NYY-J 5*16 mm²
 - Kabelschutzhohr laut DIN Nennweite DN 90

ENTWURF

Bauherr
Stadtverwaltung Eberswalde - Bauamt
Breite Straße 40 in 16225 Eberswalde

Bauvorhaben
Ausbau der Verkehrsanlage Birkenweg
in 16225 Eberswalde

Objekt-Nr.
10/04

Teilobjekt
Straßenbeleuchtung

Leistungsphase
Entwurfsplanung

Ingenieurbüro Schirrmeister
Gerlachhof 2
16244 Schorfheide OT Finowfurt
Telefon 03335 / 325097
Fax 03335 / 326525
E-Mail ing.-buero-schirrmeister@t-online.de

gezeichnet
11.02.10 Dipl.-Ing.(FH) F.Schirrmeister
bearbeitet
11.02.10 Dipl.-Ing.(FH) F.Schirrmeister
geprüft PV
geprüft GL

Abmessungen
850 x 297 mm

Bearbeitungsstand
02/2010
Maßstab
1:500

Planbezeichnung
Lageplan Straßenbeleuchtung

Zeichnungs-Nr.
E - 1.1
Index



STADT EBERSWALDE
DER BÜRGERMEISTER
Baudezernat, Bauamt
Breite Straße 40 in 16225 Eberswalde

Unterlage
Blatt-Nr.
Reg.- Nr.
7

Datum
Zeichen

Entwurfsplanung

Ausbau Verkehrsanlage Birkenweg
in Eberswalde

bearbeitet
gezeichnet
geprüft
Maßstab
M 1:500

Aufgestellt:

Eberswalde, den20...

Abteilungsleiter

Bürgermeister
in Vertretung

Beigeordneter

Bauamt/Amtsleiter

Vermessung:
Dipl.-Ing. Christoph Kühne
Öffentlich bestellter Vermessungsingenieur im Land Brandenburg
Schlossgutsiedlung 2 / OT Finowfurt
16244 Schorfheide
Tel.: 03335 / 325780 Fax: 03335 / 451220 E-Mail: kontakt@vermessung-kuehne.de

Höhenbezug: DHHN 92
Lagebezug: ETRS 89
Gemarkung: Eberswalde (Flur 7)