

Anschluss Lageplan 2

Baufang

LEGENDE Leitungsbestand

- vorh. Gasleitung
- vorh. Trinkwasserleitung
- vorh. Telekom - Kabel
- vorh. Kabel Deutschland
- vorh. Eit-Kabel Mittelspannung
- vorh. Eit-Kabel Niederspannung
- vorh. Schmutzwasserkanal mit Schacht
- vorh. Regenwasserkanal mit Schacht und Straßenablauf

Grundlage der Planung

1. Dieser Plan ist elektronisch gezeichnet und darf ohne schriftliche Genehmigung des Projektverfassers nicht verändert, vervielfältigt, gelendet oder in sonstiger Weise öffentlich zugänglich gemacht werden. Die öffentliche Verwendung über die Internet- oder Intranet-Verbindungen ist zulässig, wenn die öffentliche Verwendung gesichert ist. Der Baubewilliger ist zum vollständigen Ausweis der Verlegung im Eigentum des Baubewilligers verpflichtet. Dieser Plan ist ein Entwurf. Die Ausführung ist dem Baubewilliger überlassen. Die Ausführung ist dem Baubewilliger überlassen.

Dipl.-Ing. Christoph Kühne
Öffentlich bestellter Vermessungsingenieur im Land Brandenburg
Siedelstraße 11 • 15312 Eberswalde • 031 95 21 10
Tel. 03 33 35 27 50 • Fax 03 33 35 45 12 03 • E-Mail: kontakt@vermessung-kuehne.de

Lage- und Höhenplan
Plan-Nr.: 1
Gr-Nr.: 20 - 080

Projektbeschreibung: Ausbau Carl-von-Ossietzky-Straße
Gemeinde: Eberswalde
Ort: Eberswalde
Blatt: 15
Flurstück: siehe Plan

Maßstab: 1:250
Datum: 08.08.2020

Auftraggeber: Stadt Eberswalde
Erich-Strasse 41-44, 16223 Eberswalde

Legende:
GrP = Granitplatten
K = Kiesel

Höhensystem: DHHN 2016 Lagesystem: ETRS 89, Zone 33

Nr.	Art der Änderung	Datum	Name

FPG Finow Plan GmbH
Altenhofer Straße 13a
16227 Eberswalde
Telefon: 033334 30 60
E-Mail: info@finower.de

	Datum	Zeichen
bearbeitet	13.07.2021	Dipl.-Ing. C. Glor
gezeichnet	13.07.2021	S. Schmidt
geprüft	13.07.2021	Dipl.-Ing. G. Mecke

Projekt-Nr.: 1696

STADT EBERSWALDE
DER BÜRGERMEISTER
Tiefbauamt

Entwurfsplanung

Uterlage-Nr.: 9
Blatt Nr.: 1
Ausf.-Nr.:

Bauvorhaben: Ausbau der Carl-von-Ossietzky-Straße in Eberswalde

	Datum	Name	Unterschrift
bearbeitet:			
geprüft:			

Maßstab: 1 : 250 Lageplan Kanalbau

Aufgestellt:

J:\Tiefbau\CARD84\1696 Ossietzky-Straße\Kanal 1.PLT\Glor\26.07.21

Höhensystem: DHHN 2016 Lagesystem: ETRS 89, Zone 33

Nr.	Art der Änderung	Datum	Name

FPG Finow Plan GmbH
 Altenhofer Straße 13a
 16227 Eberswalde
 Telefon: 03334 30 60
 E-Mail: info@finower.de

	Datum	Zeichen
bearbeitet	13.07.2021	Dipl.-Ing. C. Glor
gezeichnet	13.07.2021	S. Schmidt
geprüft	13.07.2021	Dipl.-Ing. G. Mecke

Projekt-Nr.: 1696

STADT EBERSWALDE
DER BÜRGERMEISTER
Tiefbauamt

Entwurfsplanung

Bauvorhaben: Ausbau der Carl-von-Ossietzky-Straße in Eberswalde


Aufgestellt:

Unterlage Nr.:	9
Blatt Nr.:	3
Ausf.-Nr.:	

Datum	Name	Unterschrift
bearbeitet:		
geprüft:		

Maßstab: 1 : 250

Lageplan Kanalbau

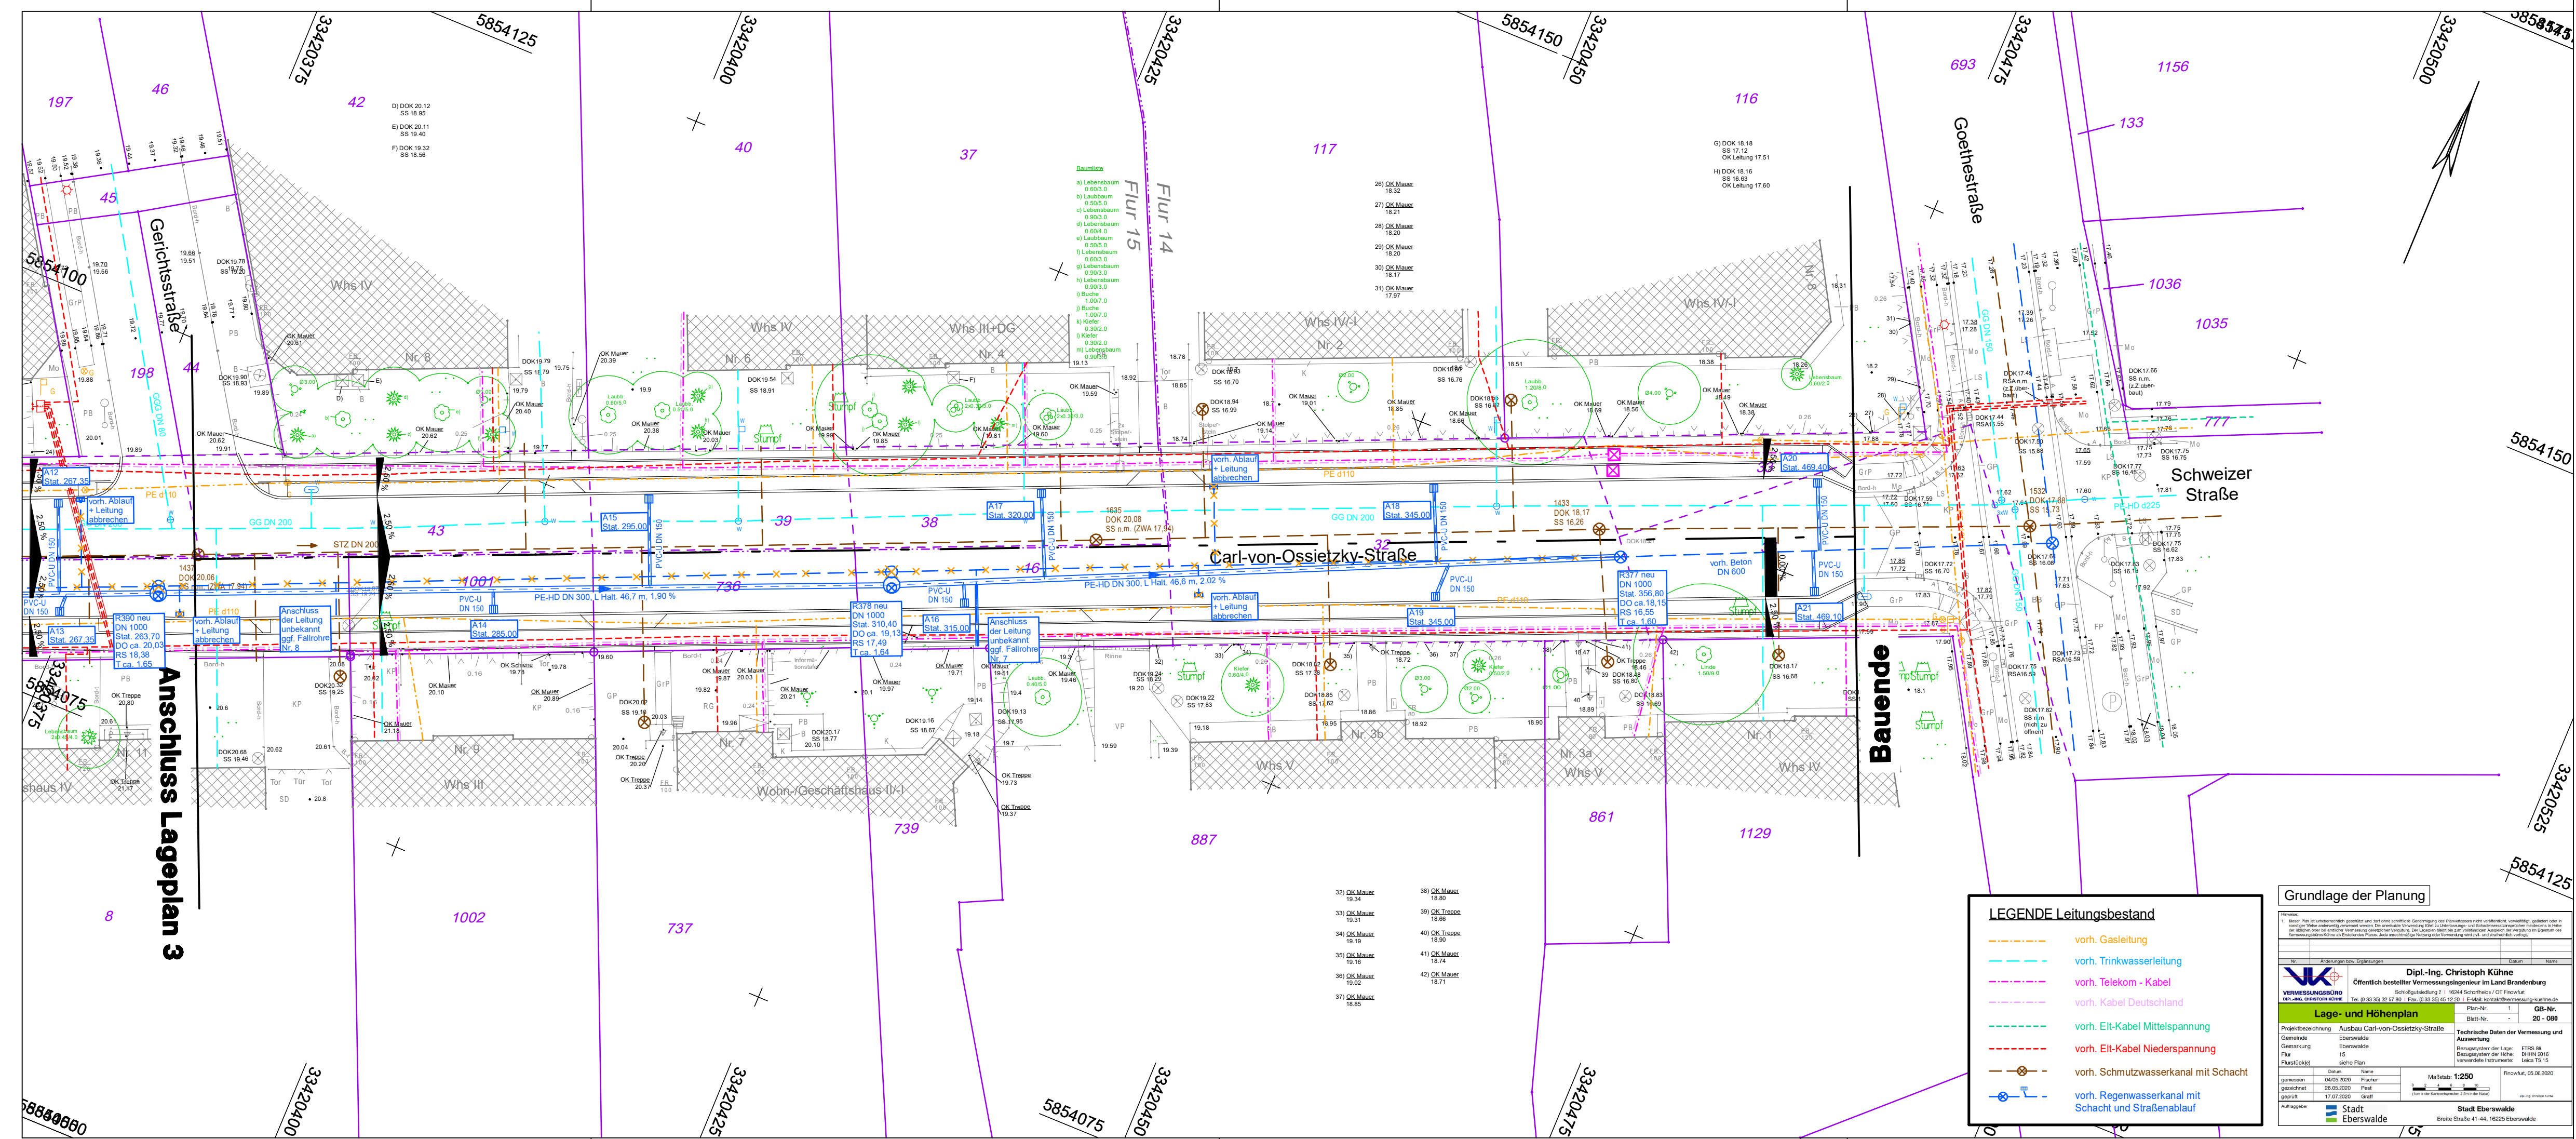

LEGENDE Leitungsbestand

- vorh. Gasleitung
- vorh. Trinkwasserleitung
- vorh. Telekom - Kabel
- vorh. Kabel Deutschland
- vorh. Eit-Kabel Mittelspannung
- vorh. Eit-Kabel Niederspannung
- vorh. Schmutzwasserkanal mit Schacht
- vorh. Regenwasserkanal mit Schacht und Straßenablauf

Grundlage der Planung

1. Dieser Plan ist verbindlich genehmigt und darf ohne schriftliche Genehmigung des Planverfassers nicht veröffentlicht, vervielfältigt, geändert oder in anderer Weise abgeändert werden. Die Haftung für die Richtigkeit der Angaben bleibt bis zum vollständigen Abschluss der Vergütung im Eigentum des Planverfassers. Die Haftung für die Richtigkeit der Angaben bleibt bis zum vollständigen Abschluss der Vergütung im Eigentum des Planverfassers.

Dipl.-Ing. Christoph Kühne
 Öffentlich bestellter Vermessungsingenieur im Land Brandenburg
 Schillingstraße 7 | 16044 Bortfelden / OT Frowitz
 Tel. 033 350 32 47 80 | Fax: 033 350 45 12 21 | E-Mail: christoph.kuehne@vib-berlin.de

Lage- und Höhenplan
 Plan-Nr.: 1 | GB-Nr.: 20-080
 Blatt-Nr.: -

Praxisbezeichnung: Ausbau Carl-von-Ossietzky-Straße
 Gemeinde: Eberswalde
 Geomarkung: Eberswalde
 Flur (Flurstück): siehe Plan

Technische Daten der Vermessung und Auswertung:
 Bezugssystem der Lage: ETRS 89
 Bezugssystem der Höhe: DHHN 2016
 verwendete Instrumente: Leica TS 15

Datum: 06.05.2020
 gezeichnet: 28.05.2020
 geprüft: 17.07.2020

Maßstab: 1:250
 Datum: 06.05.2020
 gezeichnet: 28.05.2020
 geprüft: 17.07.2020

Auftraggeber: Stadt Eberswalde
 Eberle Straße 41-44, 16225 Eberswalde

- 32) OK Mauer 19.34
- 33) OK Mauer 19.31
- 34) OK Mauer 19.19
- 35) OK Mauer 19.16
- 36) OK Mauer 19.02
- 37) OK Mauer 18.85
- 38) OK Mauer 18.80
- 39) OK Treppe 18.66
- 40) OK Treppe 18.50
- 41) OK Mauer 18.74
- 42) OK Mauer 18.71

- 197
- 46
- 42
- 40
- 37
- 117
- 116
- 693
- 1156
- 133
- 1036
- 1035
- 777
- 739
- 887
- 861
- 1129
- 1002
- 737