

Grundlage der Planung

Vermessungsbüro
 Dipl.-Ing. Christoph Kühne
 Öffentlich bestellter Vermessungsingenieur im Land Brandenburg
 Schönlagestraße 2 | 16244 Schorfheide / OT Finowfurt
 Tel. (0 33 35 32 57 60) | Fax. (0 33 35 45 12 20) | E-Mail: kontakt@vermessung-kuehne.de

Lage- und Höhenplan
 Blatt-Nr. 1
 GB-Nr. 19 - 130

Projektbezeichnung: Wiesenstraße
 Technische Daten der Vermessung und Auswertung: ETRS 89, DHHN 2016, Leica TS 15

Gemessen: 24.03.2019
 Gezeichnet: 24.03.2019
 Geprüft: 29.03.2019

Maßstab: 1:250
 Datum: 21.06.2019

Auftraggeber: Stadt Eberswalde
 Breite Straße 41-44, 16225 Eberswalde

Anlage 3 Lageplan 1 Kanalbau - Entwurfsplanung und Baubeschluss Verkehrsanlage Wiesenstraße für den Ausschuss für Stadtentwicklung, Wohnen und Umwelt am 07.09.2021 und für die Stadtverordnetenversammlung am 21.09.2021

Höhensystem: DHHN2016		Lagesystem: ETRS 89	
Nr.	Art der Änderung	Datum	Name


FPG Finow Plan GmbH Altenhofer Straße 13a 16227 Eberswalde Telefon: 03334 30 60 E-Mail: info@finower.de	Datum	Zeichen	
	bearbeitet	26.07.2021	Dipl.-Ing. C. Glor
	gezeichnet	26.07.2021	S. Schmidt
	geprüft	26.07.2021	Dipl.-Ing. G. Mecke
Projekt-Nr.: 1690			

STADT EBERSWALDE
 DER BÜRGERMEISTER
 Tiefbauamt

Entwurfsplanung

Unterlage Nr.: 8
 Blatt Nr.: 1
 Ausf.-Nr.:

Bauvorhaben: Grundhafter Ausbau Wiesenstraße in Eberswalde Straßenbau und Regenwasser	Datum	Name	Unterschrift
	bearbeitet:		
Aufgestellt:	geprüft:		
	Maßstab: 1 : 250	Lageplan Kanalbau	

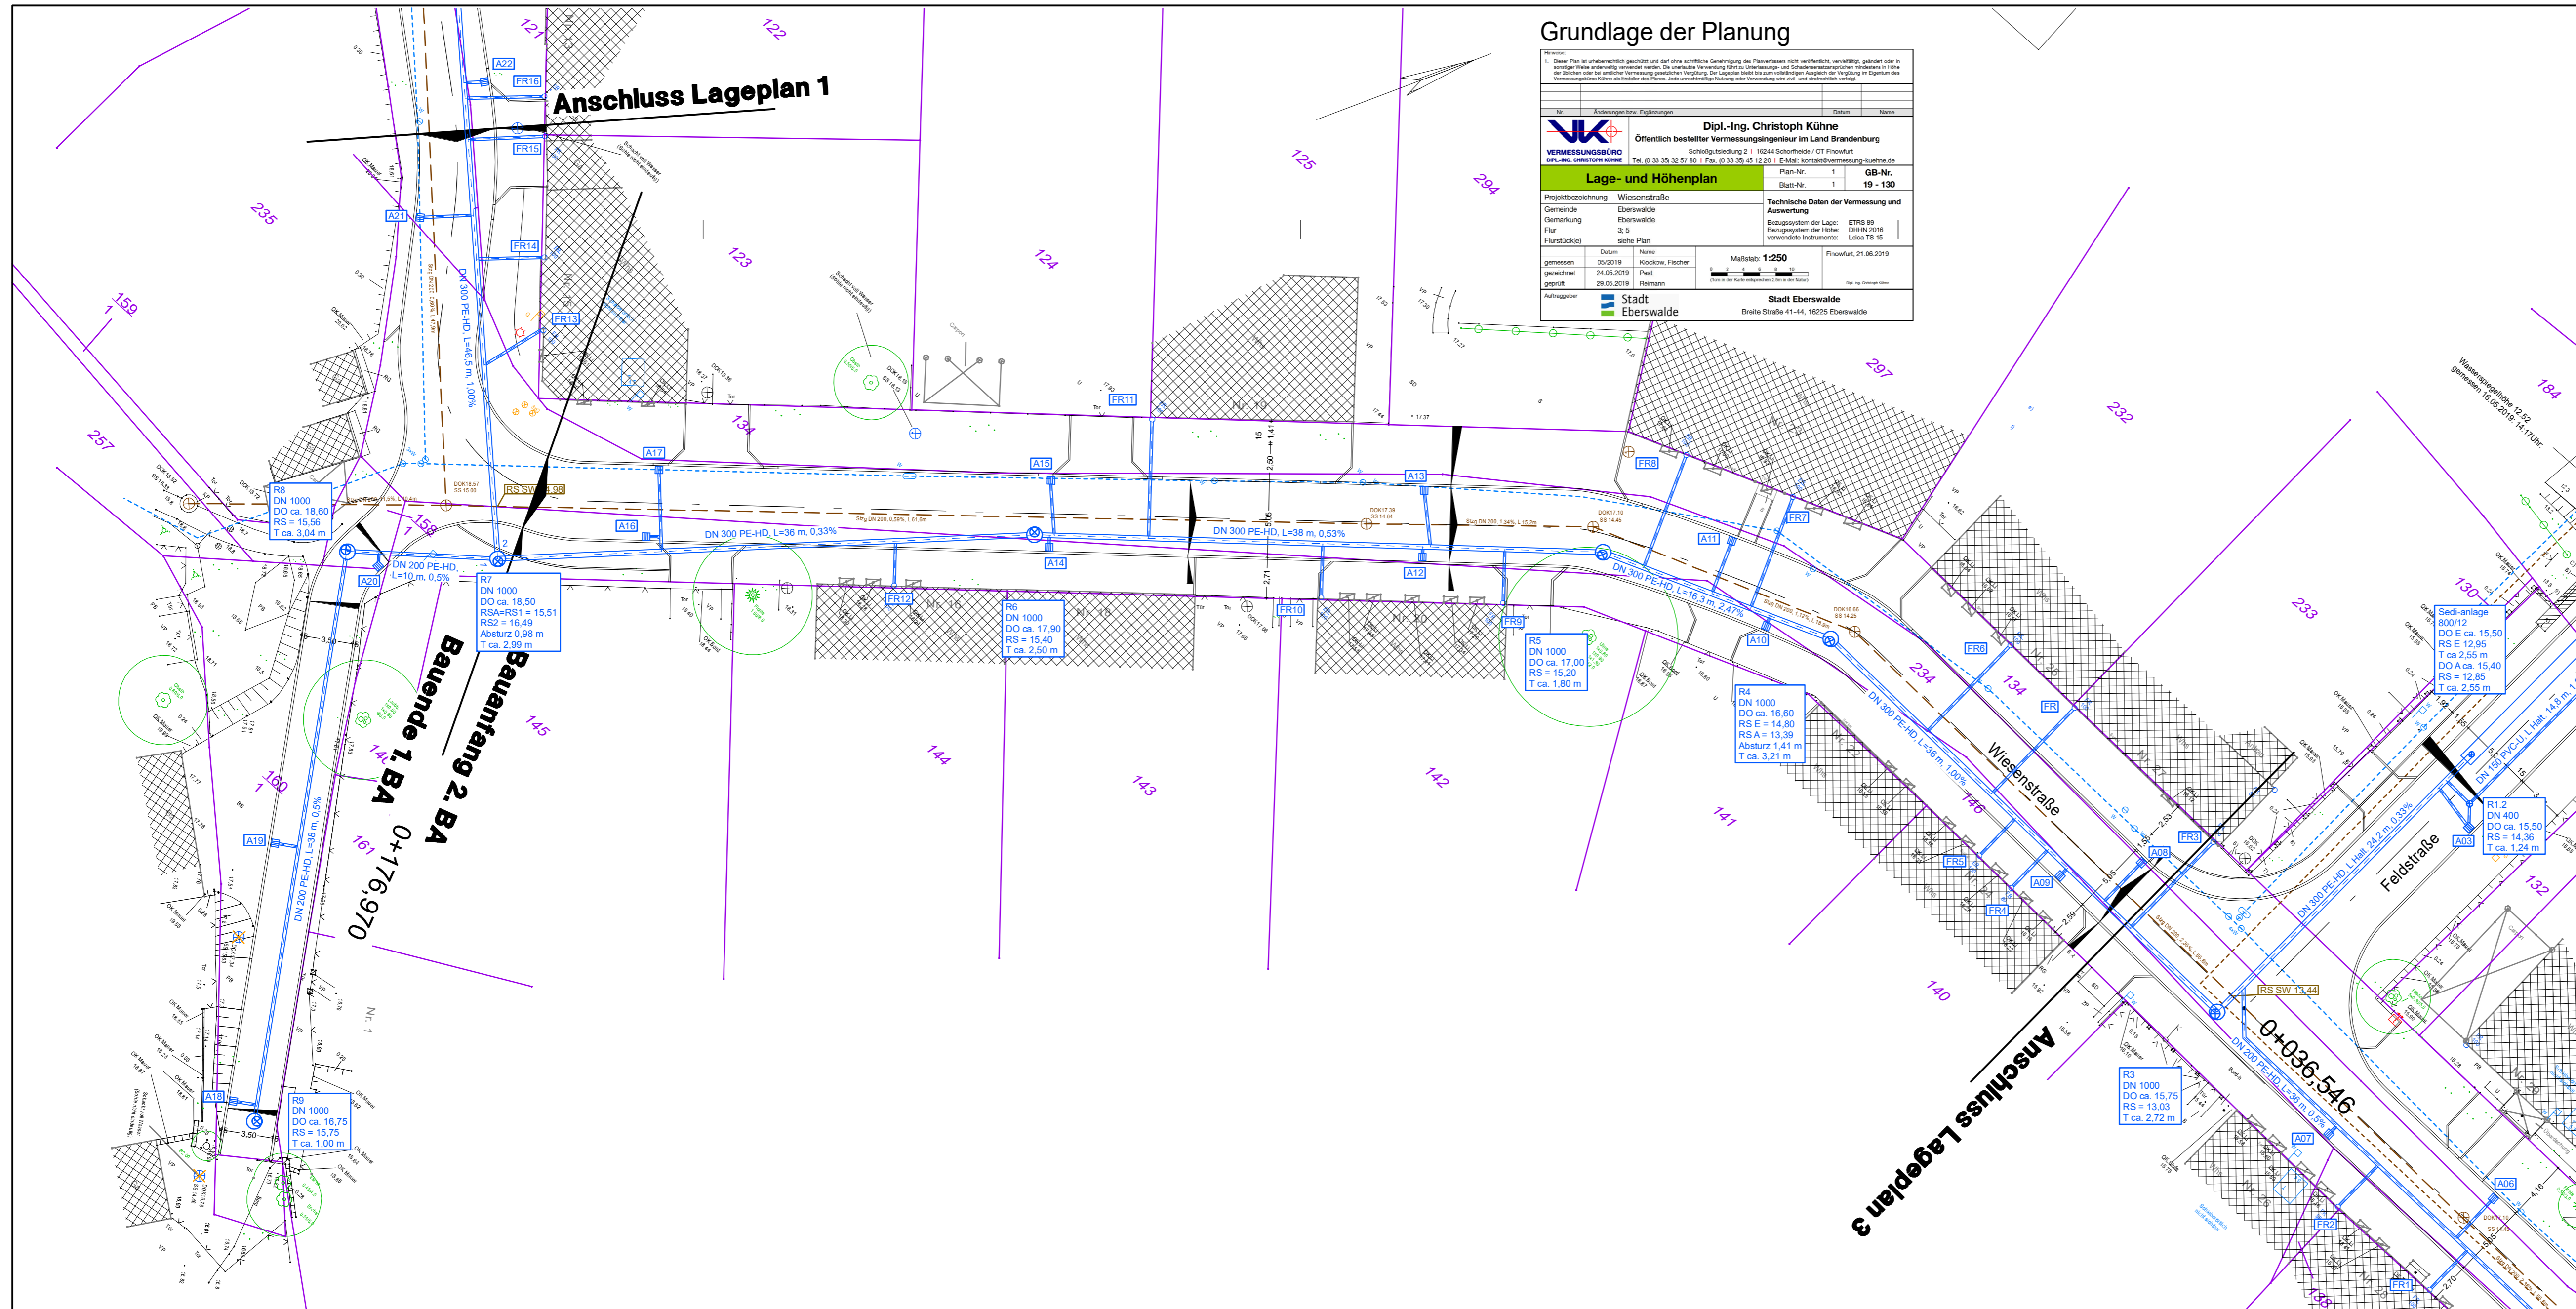

Grundlage der Planung

1. Dieser Plan ist urheberrechtlich geschützt und darf ohne schriftliche Genehmigung des Planverfassers nicht veröffentlicht, ververvielfältigt, geändert oder in irgendeiner Weise abgewandelt werden. Die urheberrechtliche Verantwortung für die Darstellung und die Schlichtheit der Planunterlagen liegt bei dem Auftraggeber. Die Haftung für die Richtigkeit der Angaben ist dem Auftraggeber vorbehalten. 

VJK VERMESSUNGSBÜRO Öffentlich bestellter Vermessungsingenieur im Land Brandenburg Schlichtgüterstraße 2 16244 Schorfheide / CT Finowfurt Tel. (0 33 35 32 57 80) Fax. (0 33 35 45 12 00) E-Mail: kontakt@vermessung-kuehne.de		Dipl.-Ing. Christoph Kühne Öffentlich bestellter Vermessungsingenieur im Land Brandenburg Schlichtgüterstraße 2 16244 Schorfheide / CT Finowfurt Tel. (0 33 35 32 57 80) Fax. (0 33 35 45 12 00) E-Mail: kontakt@vermessung-kuehne.de	
Lage- und Höhenplan Projektbezeichnung: Wiesenstraße Gemeinde: Eberswalde Gemarkung: Eberswalde Flur: 3, 5 Flurstück(e): siehe Plan		Plan-Nr.: 1 Blatt-Nr.: 1 GB-Nr.: 19 - 130 Technische Daten der Vermessung und Auswertung: Bezugssystem der Lage: ETRS 89 Bezugssystem der Höhe: DHHN 2016 verwendete Instrumente: Leica TS 15	
Datum: 29.05.2019 gemessen: 29.05.2019 gezeichnet: 29.05.2019 geprüft: 29.05.2019 Auftragsgeber: Stadt Eberswalde		Name: Kockow, Fischer Blatt: 1 Reimann Maßstab: 1:250 Finowfurt, 21.06.2019 Stadt Eberswalde Breite Straße 41-44, 16225 Eberswalde	

Anlage 3 Lageplan 2 Kanalbau - Entwurfsplanung und Baubeschluss Verkehrsanlage Wiesenstraße für den Ausschuss für Stadtentwicklung, Wohnen und Umwelt am 07.09.2021 und für die Stadtverordnetenversammlung am 21.09.2021

Höhensystem: DHHN2016 Lagesystem: ETSR 89

Nr.	Art der Änderung	Datum	Name

FPG Finow Plan GmbH
 Altenhofer Straße 13a
 16227 Eberswalde
 Telefon: 03334 30 60
 E-Mail: info@finower.de

Datum	Zeichen
bearbeitet 26.07.2021	Dipl.-Ing. C. Glor
gezeichnet 26.07.2021	S. Schmidt
geprüft 26.07.2021	Dipl.-Ing. G. Mecke

Projekt-Nr.: 1690


STADT EBERSWALDE
 DER BÜRGERMEISTER
 Tiefbaumt

Entwurfsplanung

Unterlage Nr.: 8
 Blatt Nr.: 2
 Ausf.-Nr.:

Bauvorhaben: Grundhafter Ausbau Wiesenstraße in Eberswalde Straßenbau und Regenwasser	bearbeitet:	Datum	Name	Unterschrift
	geprüft:			

Maßstab: 1 : 250 Lageplan Kanalbau

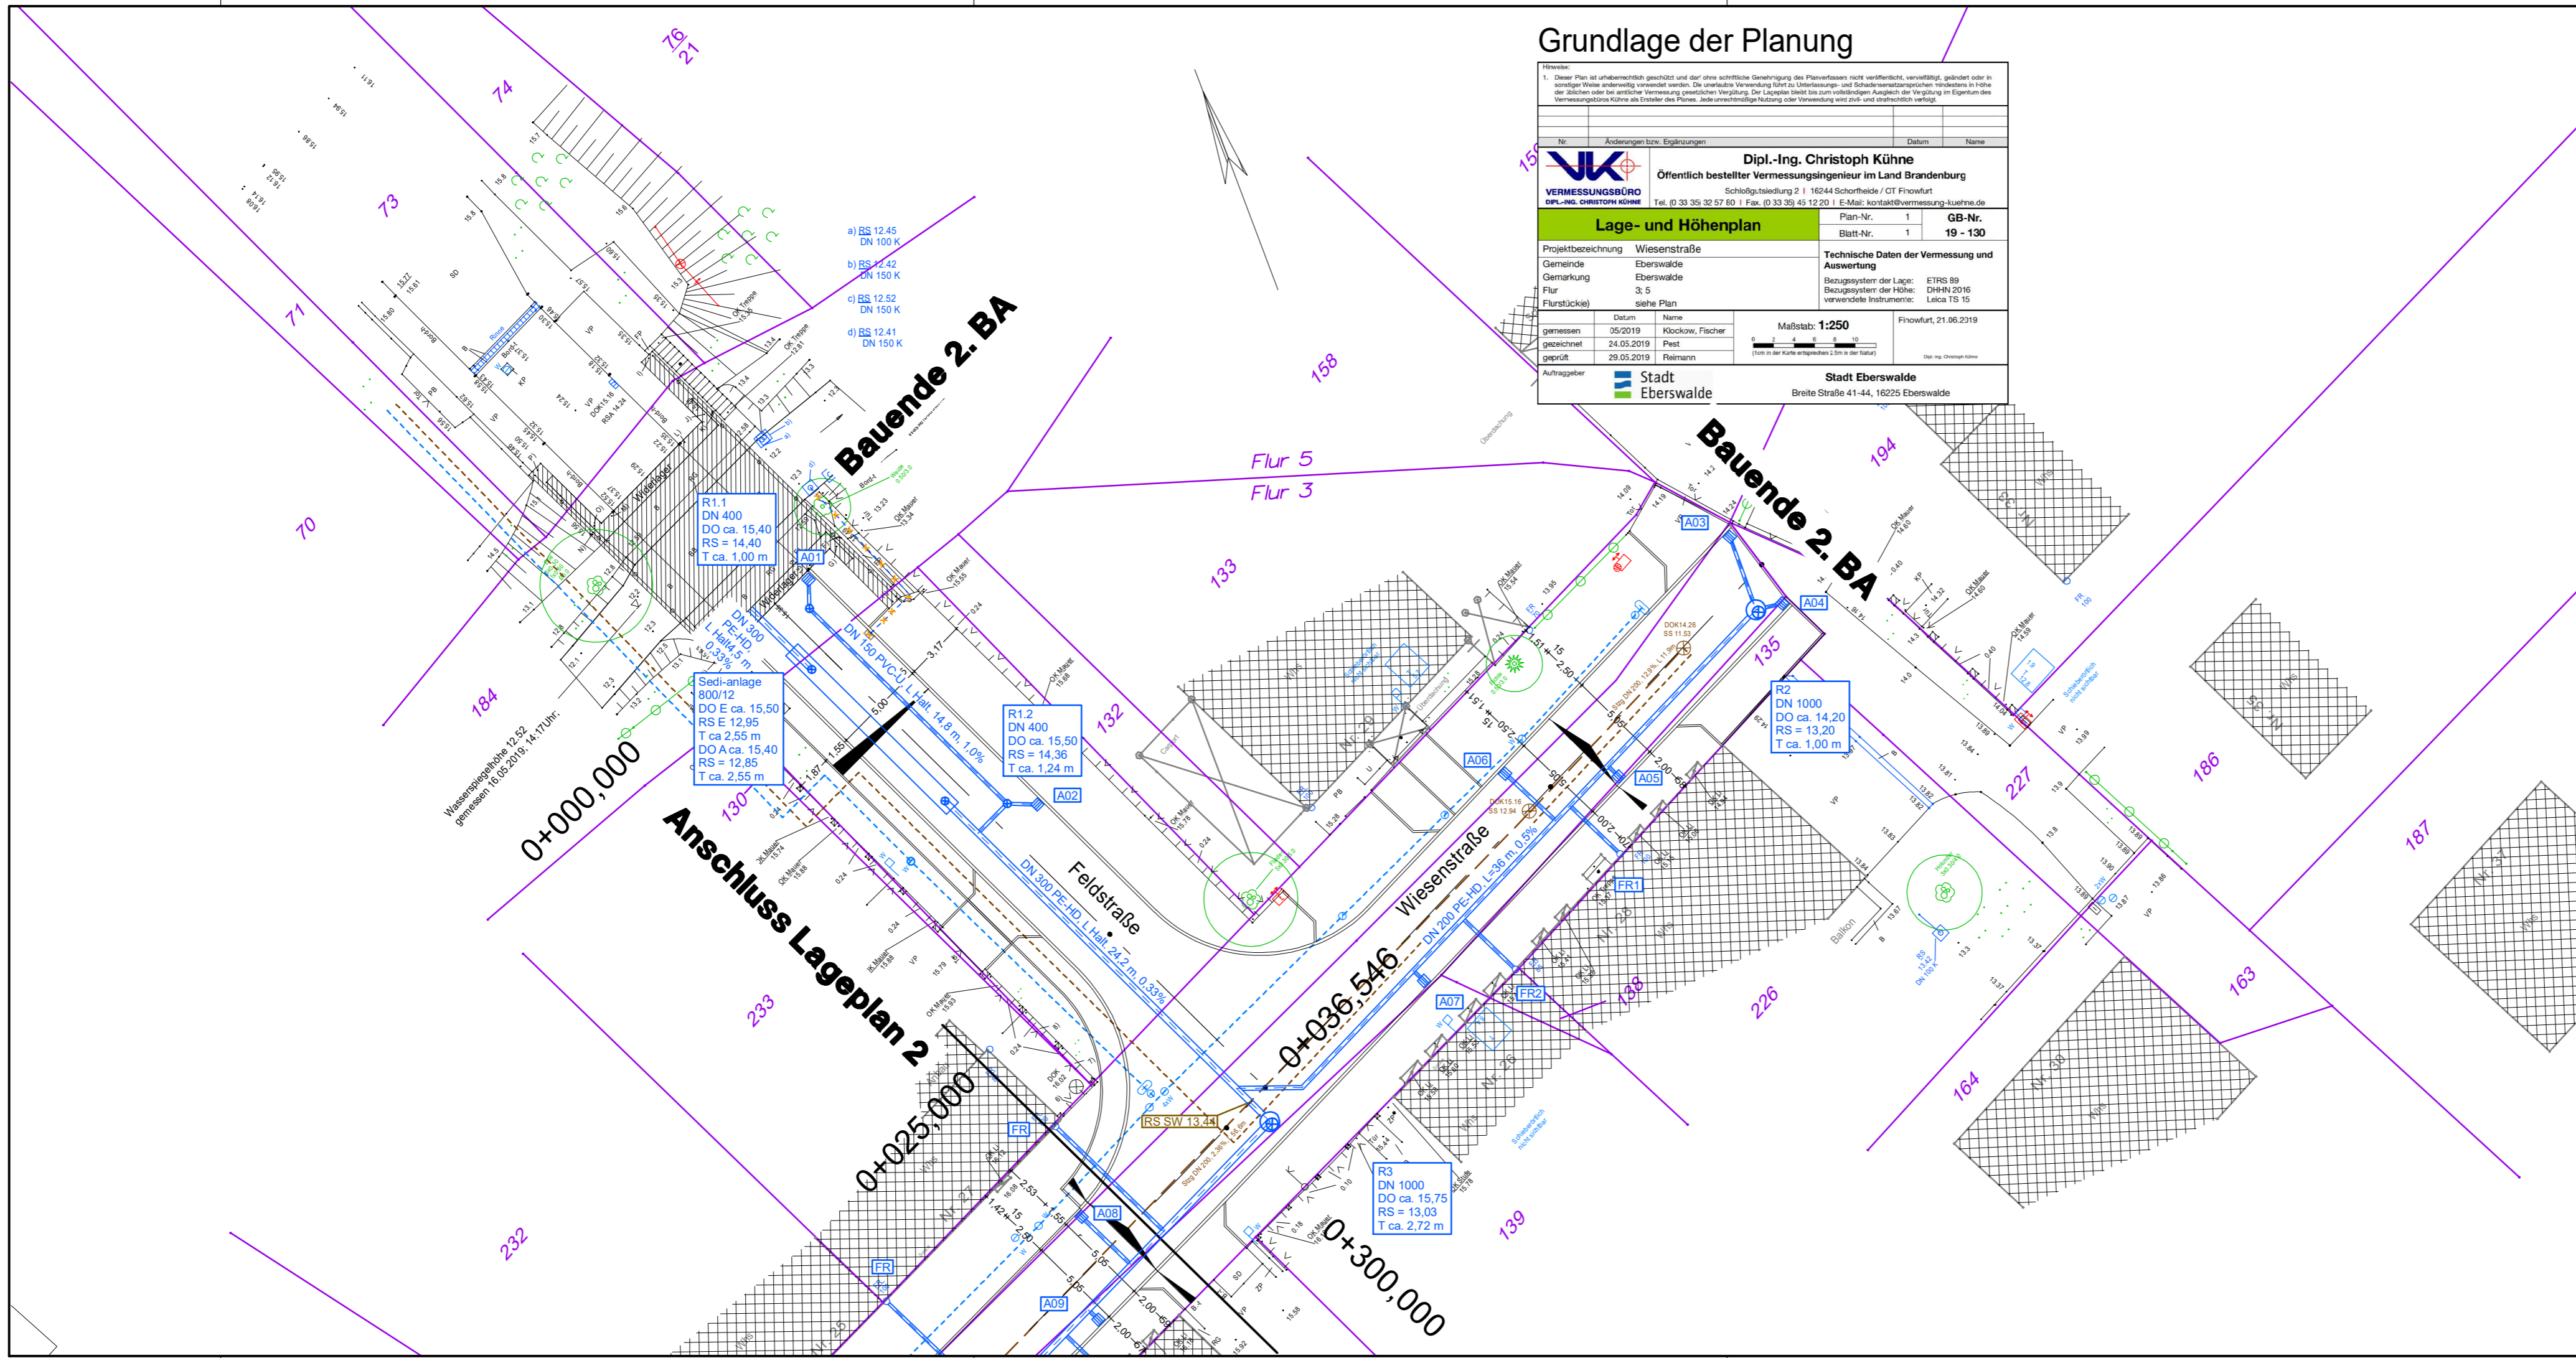

Grundlage der Planung

VK
VERMESSUNGSBÜRO
DPL.-ING. CHRISTOPH KÜHNE

Dipl.-Ing. Christoph Kühne
Öffentlich bestellter Vermessungsingenieur im Land Brandenburg
Schloßgutsiedlung 2 | 16244 Schorfheide / OT Finowfurt
Tel. (0 33 35) 32 57 80 | Fax. (0 33 35) 45 12 20 | E-Mail: kontakt@vermessung-kuehne.de

Lage- und Höhenplan

Projektbezeichnung: Wiesenstraße
Gemeinde: Eberswalde
Gemarkung: Eberswalde
Flur: 3, 5
Flurstück(e): siehe Plan

Technische Daten der Vermessung und Auswertung
Bezugssystem der Lage: ETRS 89
Bezugssystem der Höhe: DHHN 2016
verwendete Instrumente: Leica TS 15

Datum: 05.2019
Name: Klockow, Fischer
gemessen: 24.05.2019
gezeichnet: 29.05.2019
geprüft: Feilmann

Maßstab: 1:250
Finowfurt, 21.06.2019

Auftraggeber: **Stadt Eberswalde**
Breite Straße 41-44, 16225 Eberswalde

Anlage 3 Lageplan 3 Kanalbau - Entwurfsplanung und Baubeschluss Verkehrsanlage Wiesenstraße für den Ausschuss für Stadtentwicklung, Wohnen und Umwelt am 07.09.2021 und für die Stadtverordnetenversammlung am 21.09.2021

Höhensystem: DHHN2016 Lagesystem: ETRS 89

Nr.	Art der Änderung	Datum	Name

FPG Finow Plan GmbH
Altenhofer Straße 13a
16227 Eberswalde
Telefon: 03334 30 60
E-Mail: info@finower.de

	Datum	Zeichen
bearbeitet	26.07.2021	Dipl.-Ing. C. Glor
gezeichnet	26.07.2021	S. Schmidt
geprüft	26.07.2021	Dipl.-Ing. G. Mecke

Projekt-Nr.: 1690

STADT EBERSWALDE
DER BÜRGERMEISTER
Tiefbauamt

Entwurfsplanung

Unterlage Nr.: 8
Blatt Nr.: 3
Ausf.-Nr.:

Bauvorhaben	Datum	Name	Unterschrift
Grundhafter Ausbau Wiesenstraße in Eberswalde Straßenbau und Regenwasser	bearbeitet:		
	geprüft:		

Maßstab: 1 : 250 Lageplan Kanalbau

Aufgestellt: