

Bauteil A

Neubau Holzfunktionsgebäude:
Holzrahmenbau, Fassade verputzt,
Fenster als Holzfenster mit Isolierverglasung,
evtl. Gründach mit extensiver Begrünung

Bauteil B


Neubau Umkleebereich Kegelbahn:
Holzrahmenbau, Fassade aus Holzverschalung,
Fenster als Holzfenster mit Isolierverglasung,
evtl. Gründach mit extensiver Begrünung

Bauteil C

Kegelbahn Bestand,
Sanierung im Bestand,
Erneuerung der Fenster,
Herstellen WDVS, verputzt,
Dämmung oberer Geschosdecke,
Erneuerung Dachendeckung

Bauteil D

Neubau Funktionsgebäude:
Holzrahmenbau, mit Fassade aus Holzverschalung, Fenster als Holzfenster mit Isolierverglasung,
Herstellen Windfänge, Stahlkonstruktion, Bekleidung Fassadenplatten, Türen Stahl-Glas-Elemente,
Gründach mit extensiver Begrünung + PV-Anlage nach Auslegung des Fachplaners für Haustechnik

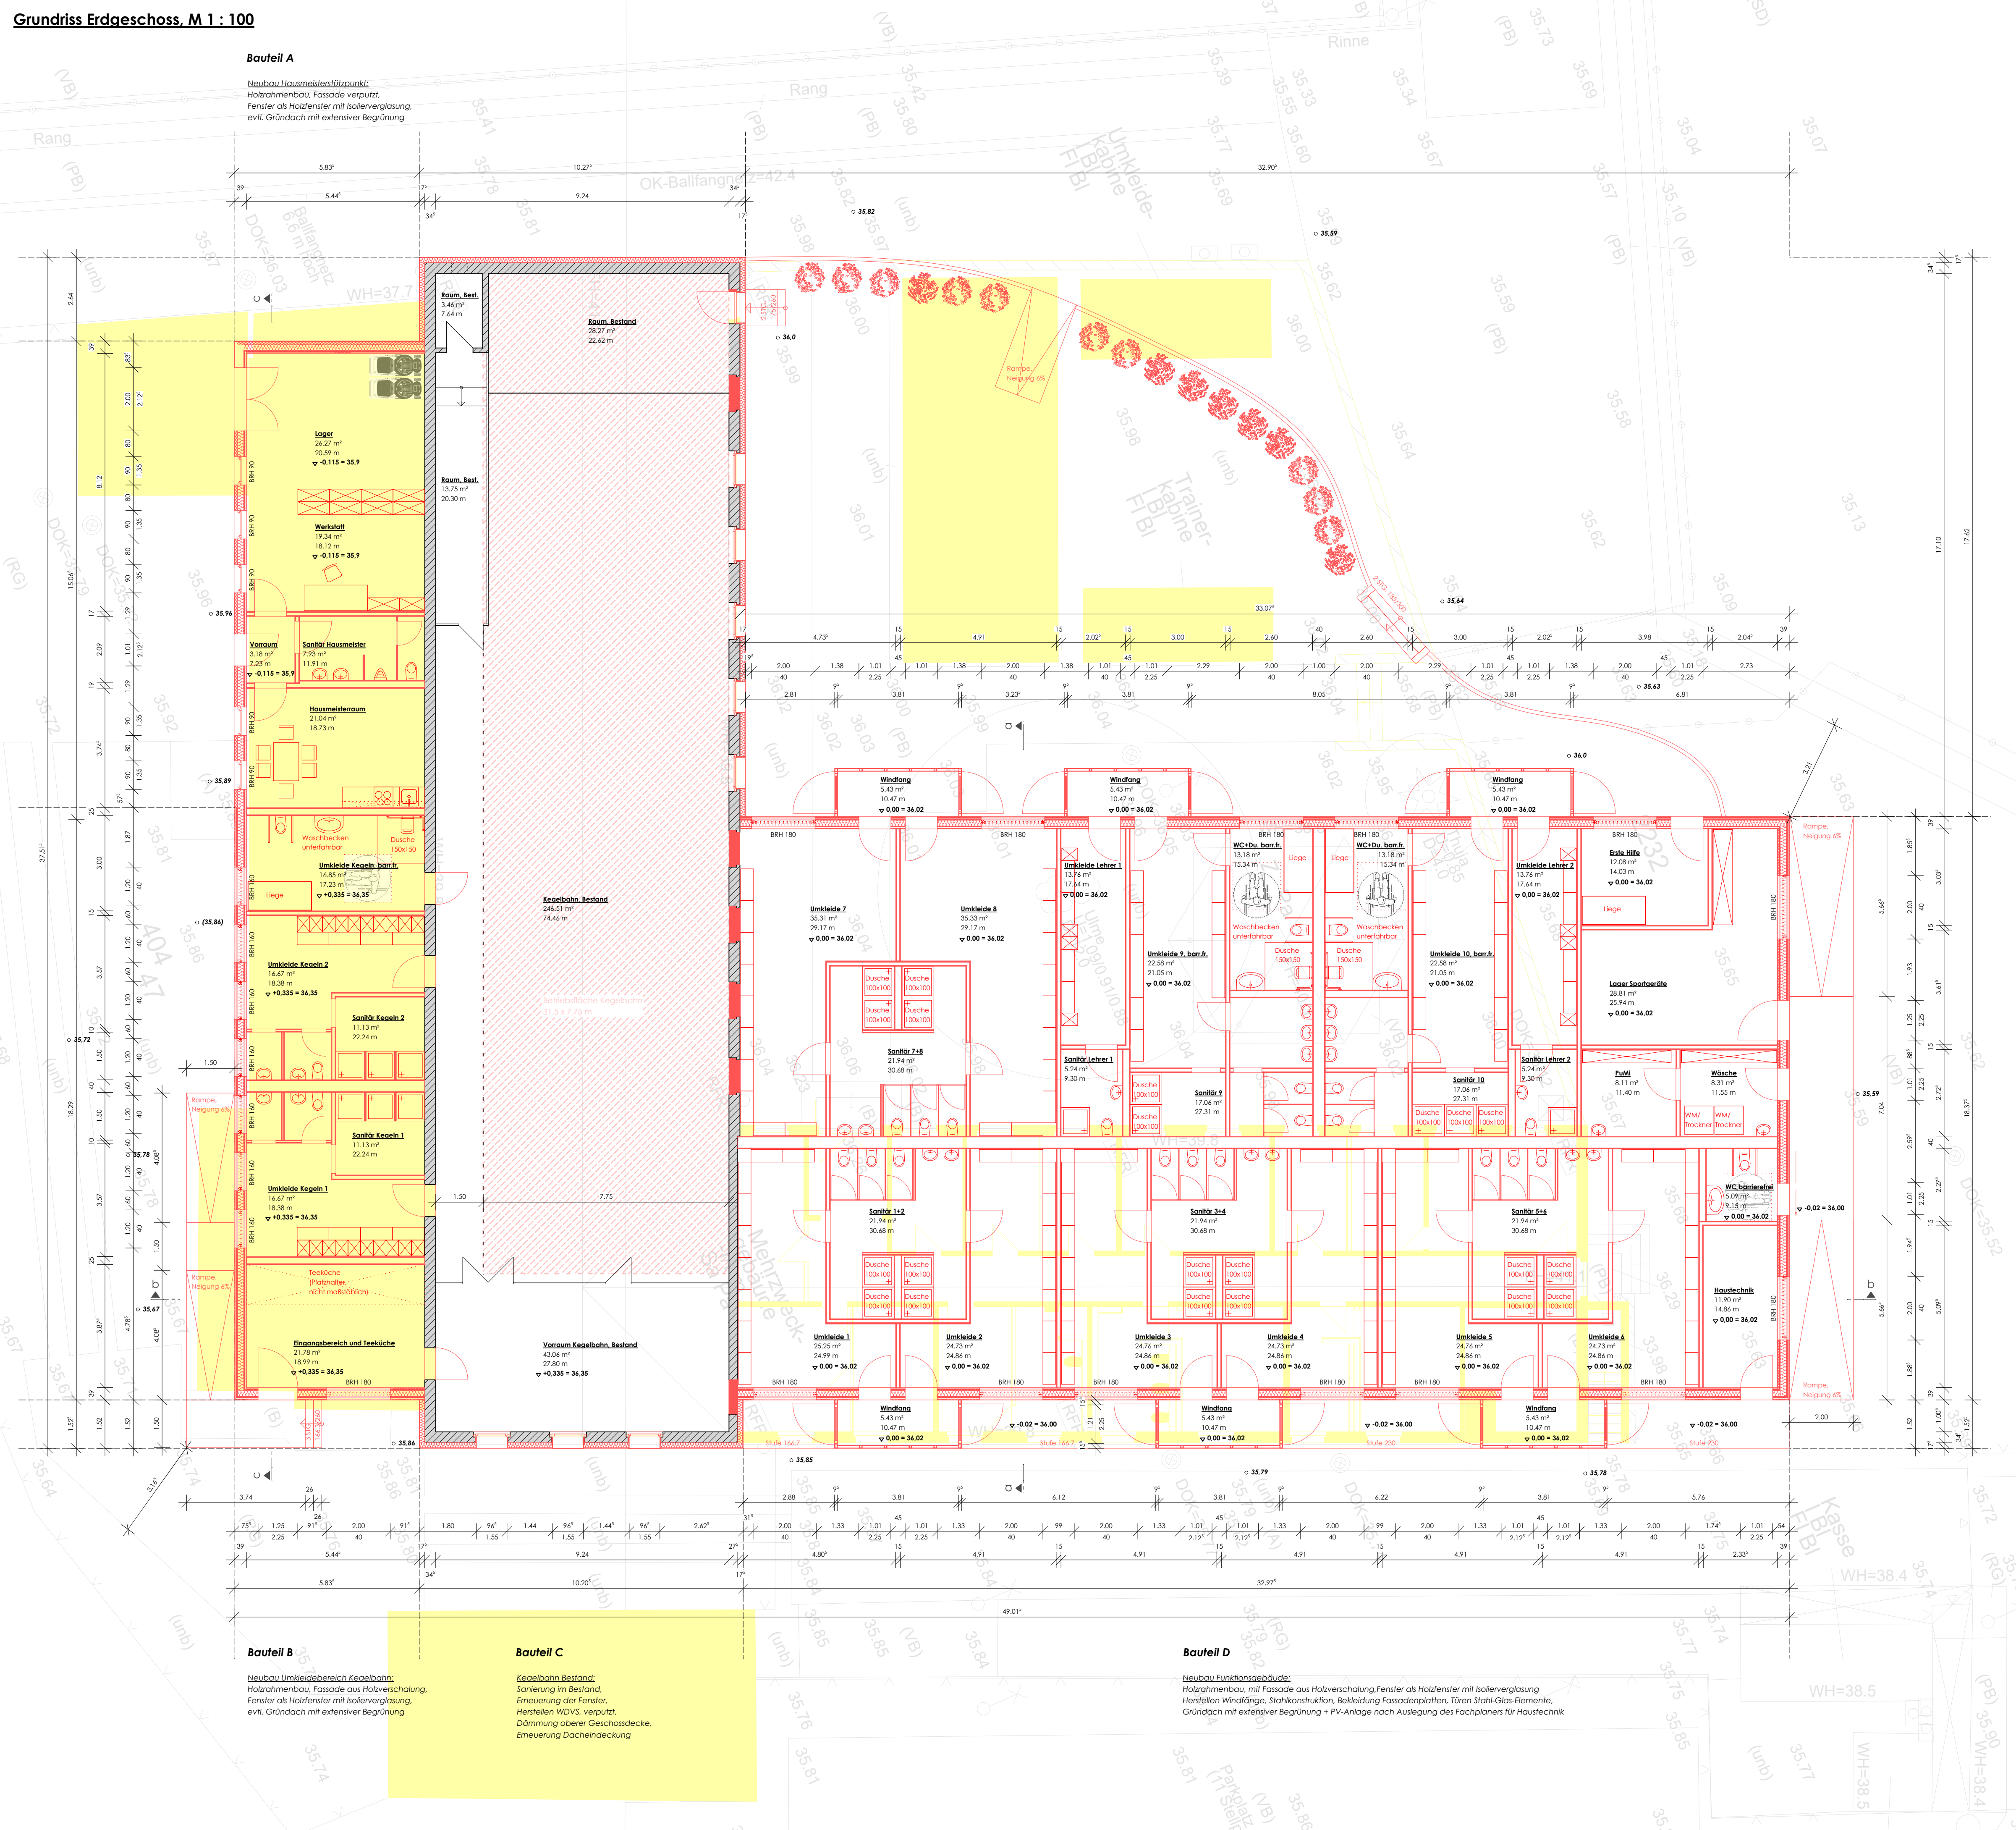

LEGENDE

- Bestand
- Abbruch
- Neubau

OK FFB ± 0.00 m ± 36.02 m ü. DHHN 2016	
Datum	Gez. Index Betr.
ÄNDERUNGEN	
Planungsphase: GENEHMIGUNGSPLANUNG	
Objekt: Westendstadion, Neubau Funktionsgebäude, Hüllensmühler Straße, 16225 Eberswalde	
Planung: Ingenieurbüro für Bauplanung GmbH Eberswalde Eberswalder Straße 4 16225 Eberswalde Telefon 03334 203 - 0 Telefax 03334 203 - 111 E-Mail: sekretariat@ibe-eberswalde.de Internet: www.ibe-eberswalde.de Dipl.-Ing. Uwe Grotz	Bauherr: Stadt Eberswalde Breite Str. 41-44 16225 Eberswalde
Planbezeichnung: Grundriss Erdgeschoss, Bauteile A, B, C, D - Genehmigungsplanung -	Objekt-Nr.: 610 405
	Datum: OKT 2021
Entwurfsverfasser:	Maßstab: 1 : 100
	Blatt-Nr.: 2 Index:
Architektin G. Kühnel M. Sc.	