


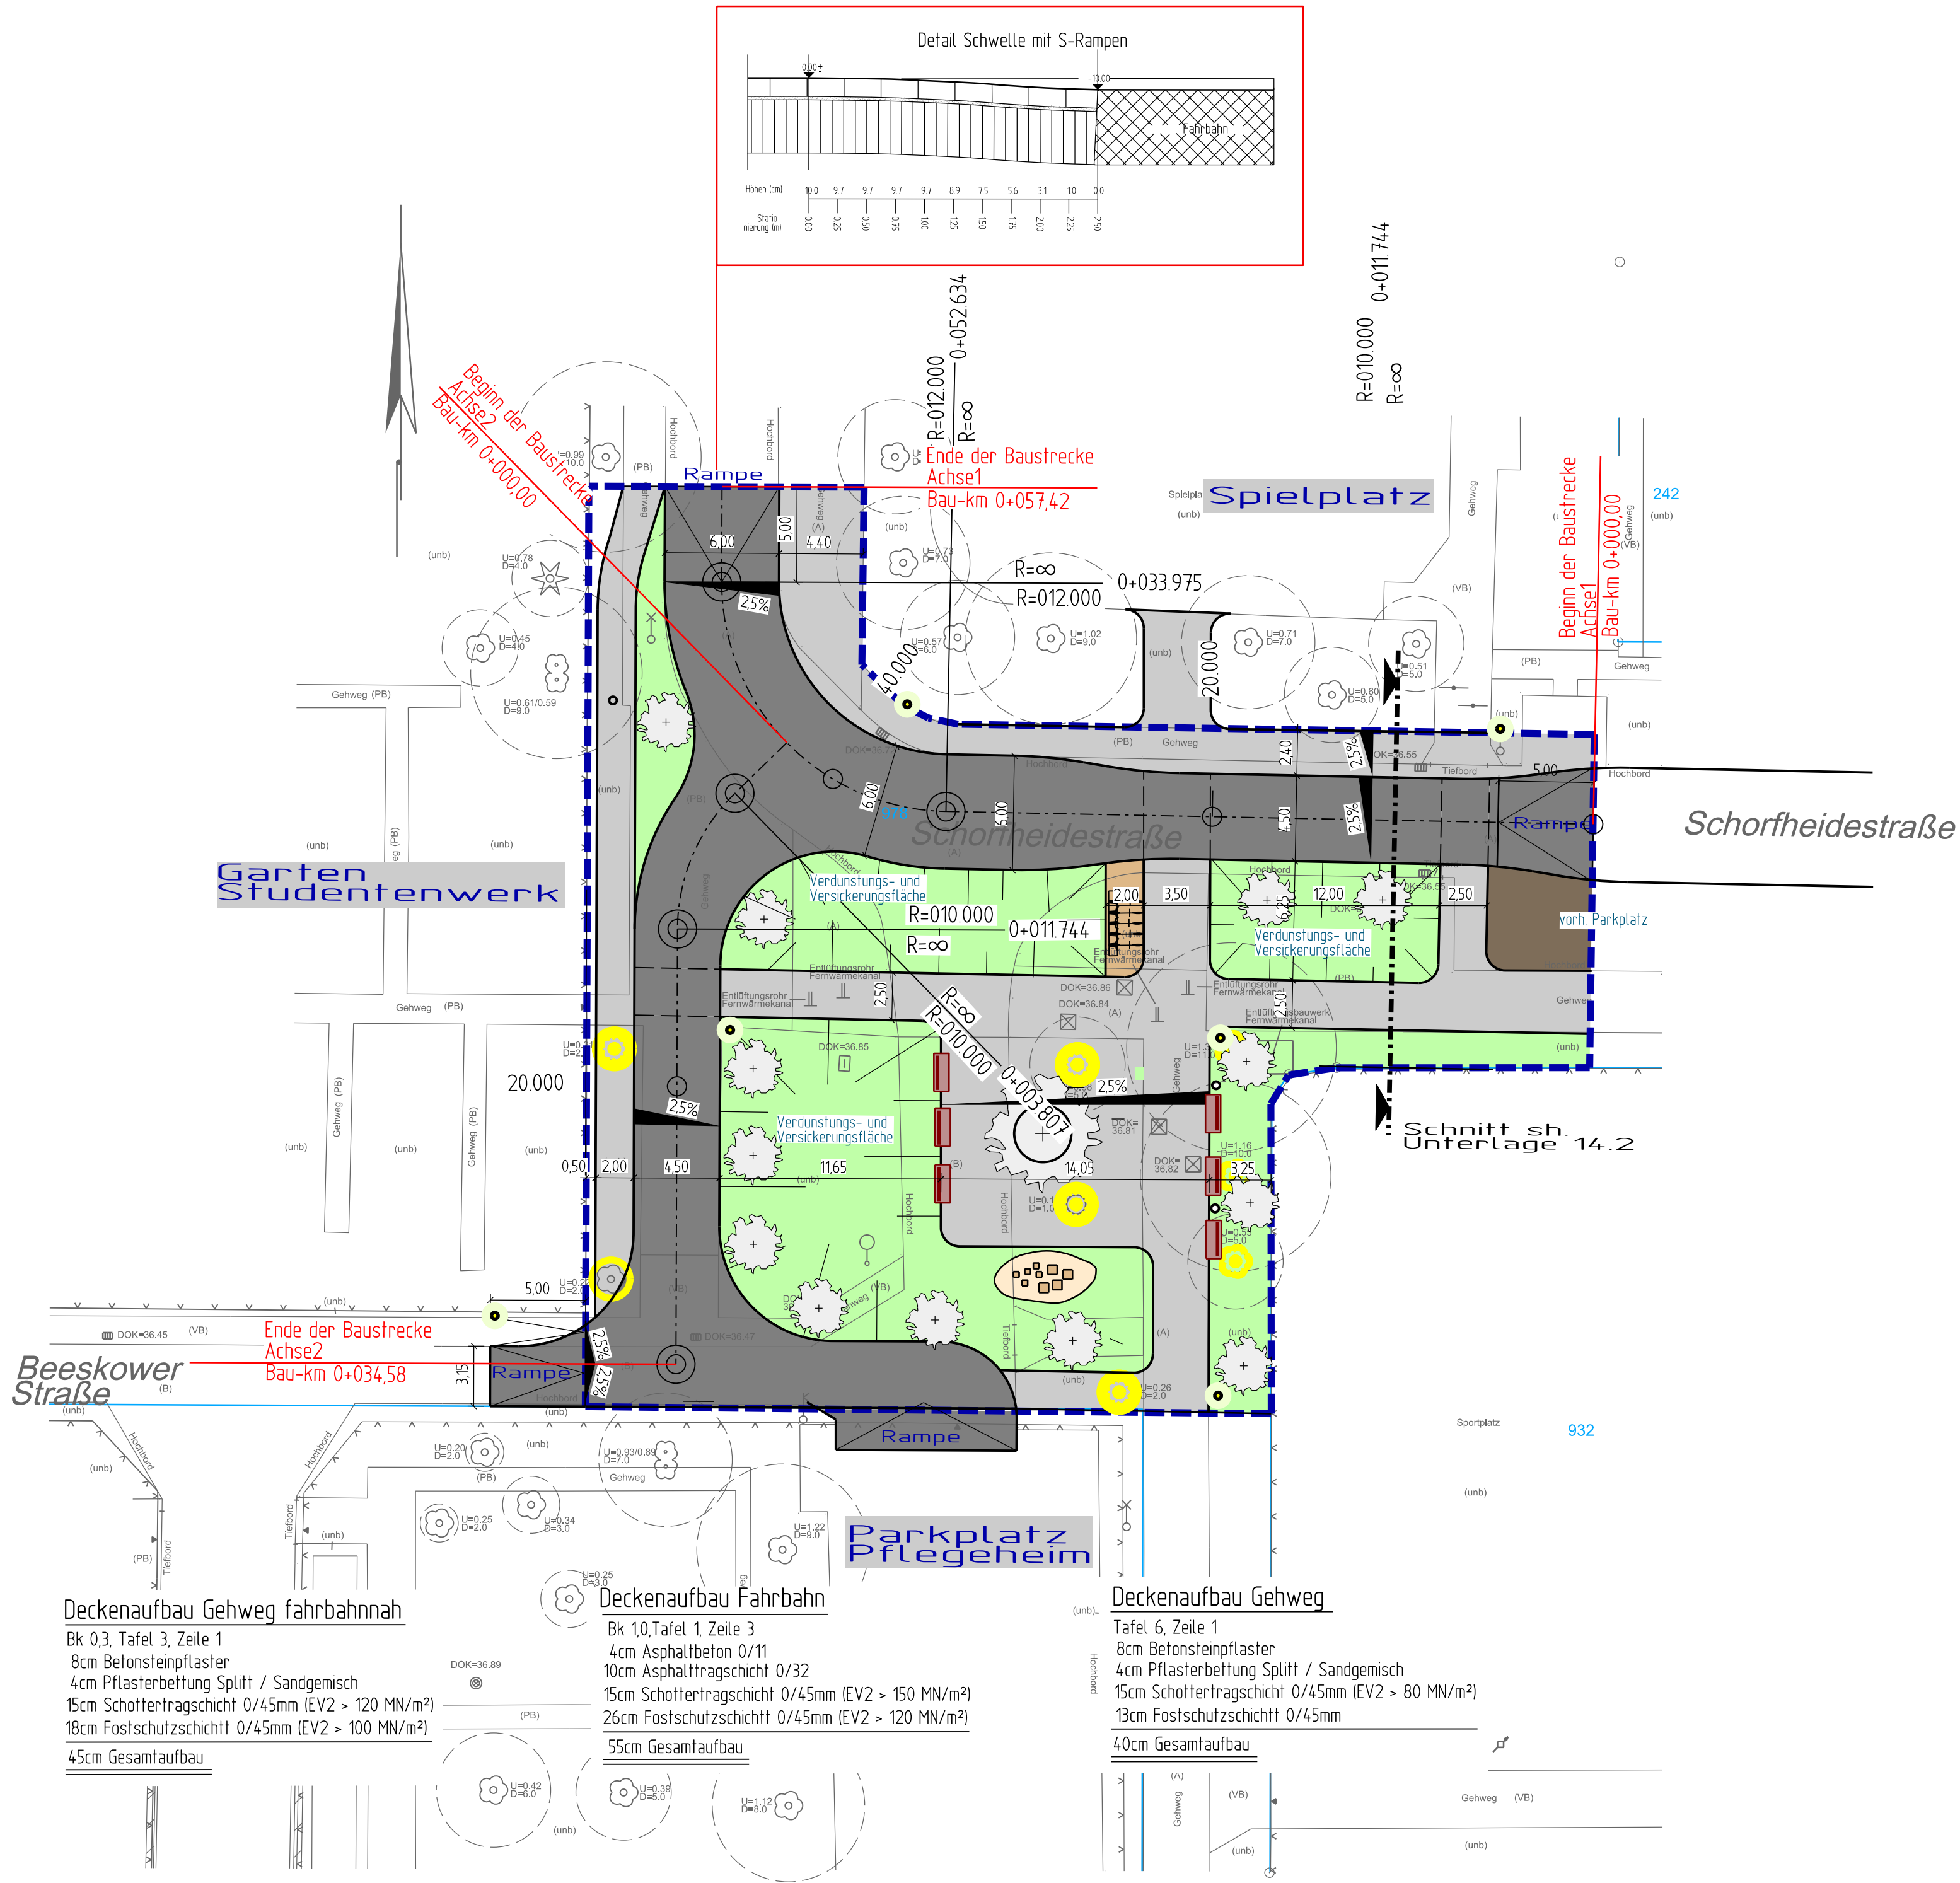

Zeichenerklärung

Planung

- grünfläche / Mulde
- Fahrbahn Asphalt
- Betonsteinpflaster
- Holzzelemente
- Bank mit Papierkorb
- Baumfällungen
- Baumpflanzung 16 / 18 mit Baumrigole
- Querneigung in %
- Beleuchtung
- Fahrradstellfläche

Bestand

- Schacht, rund
- Schacht, eckig
- Schieber, Wasser
- Schieber, Abwasser
- Schieber, Gas
- Anbohrschelle
- Hydrant
- Oberflurhydrant
- Regeneinlauf
- Pumpe
- Grundwasser- Beobachtungsrohr
- Verkehrsschild
- Hinweisschild
- Laterne
- Merkstein
- Kilometerstein
- Schaltkasten
- Kabelschacht
- Holzmast
- Betonmast
- Stahlgittermast
- Jagenstein
- Denkmal, Denkstein
- Laubbaum
- Nadelbaum
- Baumfußpunkt
- Gebüsch
- Grenzstein
- Zugehörigkeits- marken
- Flurgrenze
- Gemarkungsgrenze
- Flurstücksgrenze
- HP Höhenpunkt
- HHP Hilfs Höhenpunkt
- MB Mauerbolzen
- PB Pfeilerbolzen
- vermarkte Punkte
- B* Bolzen
- N* Nagel
- Re Rohr
- (APfl) Altstadt pflaster
- (B) Beton
- (BB) Bitumenbelag
- (BPL) Betonplatten
- (FPL) Feldsteinpflaster
- (GPfl) Granitpflaster
- (KPfl) Kleinpflaster
- (Pl) Platten
- (RG) Rasengittersteine
- (ÖPfl) Ökopflaster
- (Z) Ziegelpflaster
- (ZPfl) Ziegelpflaster
- Az Asbestzement
- B Betonrohr
- D Deckeloberkante
- HA Hausanschluss
- KS Kellersohle
- OKG Oberkante Gelände
- OKR Oberkante Rohr
- RS Rohrschleife
- RSE Rohrschleife (Eintauf)
- RSA Rohrschleife (Auslauf)
- SG Sammelgrube
- SR Schutzrohr
- St Stahl
- Sz Steinzeug
- Wz Wasserzählerschacht

Lagesystem: ETRS89
Höhensystem: DHN2016

Blatt- Nr.		1																			
3.			4.																		
2.			5.																		
1.Änderung:	Datum:	gez:	6.Änderung:	Datum:	gez:																
ING.-BÜRO WEILAND Beratende Ingenieure BoustraÙe 31 16775 Granssee Tel.(0 33 06) 79 84 0 Fax.(0 33 06) 79 84 79  <table><tr><td></td><td>Datum</td><td colspan="2">Zeichen</td></tr><tr><td>bearb.:</td><td>03.01.22</td><td>Südm.</td><td></td></tr><tr><td>gez.:</td><td>03.01.22</td><td>Schulz</td><td></td></tr><tr><td>gepr.:</td><td>03.01.22</td><td>Südm.</td><td></td></tr></table>							Datum	Zeichen		bearb.:	03.01.22	Südm.		gez.:	03.01.22	Schulz		gepr.:	03.01.22	Südm.	
	Datum	Zeichen																			
bearb.:	03.01.22	Südm.																			
gez.:	03.01.22	Schulz																			
gepr.:	03.01.22	Südm.																			

Straße:		Betriebs- km:		Unterlage Nr.	5
Nächster Ort: Eberswalde				Blatt Nr.	1 (1)
Entwurfsplanung				Bau-km:	
Straßenbau				Datum	DG/ SG
Neugestaltung				Zeichen	
Schorfheidestraße / Beeskower Straße				Lageplan	
in Eberswalde				Maßstab: 1:250	
Aufgestellt:				Granssee, den 03.01.2022	