

**Zeichenerklärung Planung**


- Fahrbahn - Asphalt
- Stellplatz - geschottert
- Zufahrt
- Gehweg
- Bankett
- Entwässerungsrinne
- Entwässerungsbecken
- Fahrbahnquerneigung
- Abbruch/Rückbau
- Ablauf 30x50
- Bohrpunkt
- gepl.RW-LTG mit Schacht
- Neupflanzung
- Baumfällung

**Legende Leitungsbestand**

- Ew- Elektrokabel MS, erdverlegt
- Ei- Elektrokabel NS, erdverlegt
- Telekomkabel, erdverlegt
- Trinkwasserleitung
- Mühlenbachgraben- Verrohrt
- Mühlenbachgraben
- Schellengrundgraben
- SW Schmutzwasserkanal
- SW Schmutzwasserdruckleitung

Die Eintragung der Ver- und Entsorgungsleitungen erfolgte nach den Angaben der jeweiligen Versorgungsträger. Eine Gewährleistung für die Vollständigkeit und Genauigkeit der Eintragung kann nicht übernommen werden. Die genaue Lage der Leitungen ist unbekannt und vor Ort zu prüfen.

Km = Station / Bau-km  
 H = Halbmesser  
 t = Stichtmaß  
 f = Tangentenlänge  
 TS Tangentenschnittpunkthöhe

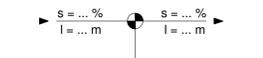

Neigungsbrechpunkt mit Angabe von Gefälle(-) und Steigung(+) in Prozent, Länge der Gefäll- (Steigungs-) Strecke und Halbmesser

**Urhebervermerk**  
 Vermessung vom: 03/2022  
 Vermessungsbüro Dipl.-Ing. Rainer Mallon  
 Öffentlich bestellter Vermessungsingenieur  
 Rudolf-Breitscheid-Straße 27  
 16225 Eberswalde

**Kataster**  
 283 Flurstücksnummer  
 Flurstücksgrenze  
 Flurgrenze  
 Gemarkungsgrenze



Höhensystem: DHNN2016 Lagesystem: ETRS89

Planungsbüro:	bearbeitet	07/2022	Gruner
Ingenieurgesellschaft WTU GmbH 04924 Bad Liebenwerda, Am Steinberg 2, Tel. 035341 157-0, Fax 157-44	gezeichnet	07/2022	Heinze/Bock
	geprüft		
	Projekt-Nr.	322004	
	Breite:	950 mm	
	Höhe:	420 mm	


Stadt Eberswalde Tiefbauamt Breite Straße 41-44 16225 Eberswalde	Datum	Name	Unterschrift
	bearbeitet		
	gezeichnet		
	geprüft		
	Ausf.-Nr.:		

Nr.	Art der Änderung	Datum	Zeichen

# ENTWURFSPLANUNG

LAND BRANDENBURG	Straße: Schellengrund Abschn.-Nr.: Station: von km 0+000,00 bis km 0+760,00	Unterlage / Blatt-Nr.: <b>Lageplan 1</b>	<b>5/1</b>
PROJIS-Nr.:	Maßstab: 1:500		

Fahrradstraße Schellengrund	
aufgestellt:	

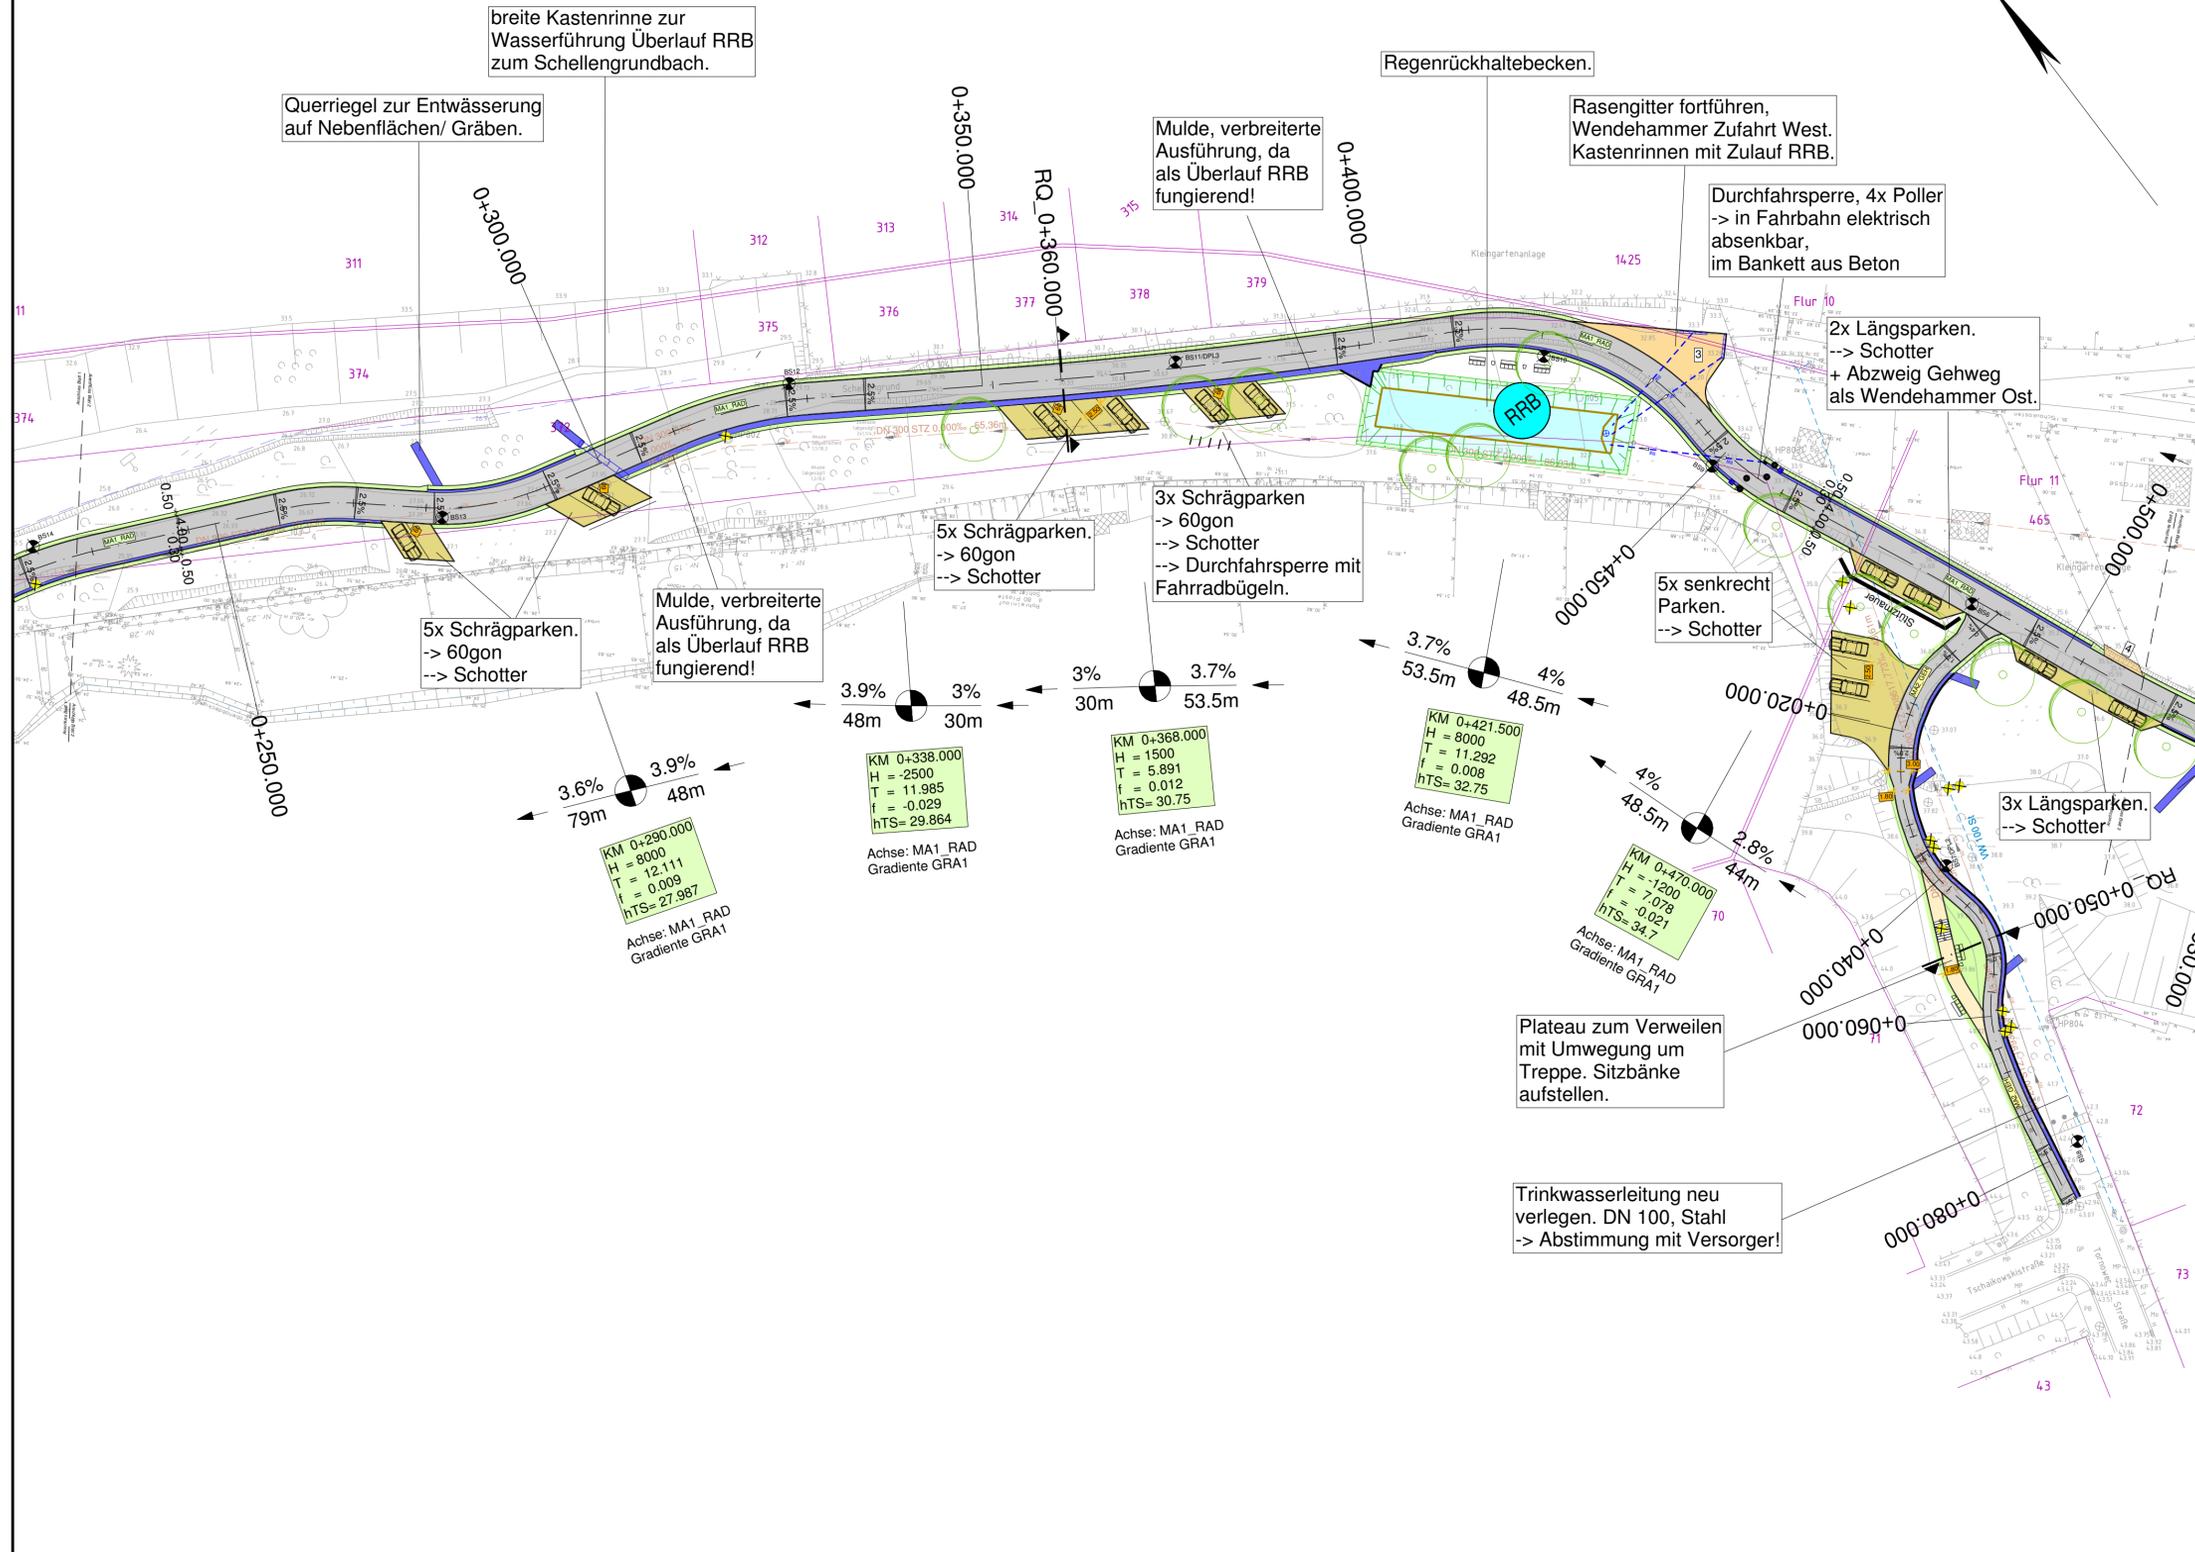

**Zeichenerklärung Planung**

- Fahrbahn - Asphalt
- Stellplatz - geschottert
- Zufahrt
- Gehweg
- Bankett
- Entwässerungsrinne
- Entwässerungsbecken
- Fahrbahnquerung
- Abbruch/Rückbau
- Ablauf 30x50
- Bohrpunkt
- gepl.RW-LTG mit Schacht

- Neupflanzung
- Baumfällung

**Legende Leitungsbestand**

- Elektrokabel MS, erdverlegt
- Elektrokabel NS, erdverlegt
- Telekomkabel, erdverlegt
- Trinkwasserleitung
- Mühlenbachgraben- Verrohrt
- Mühlenbachgraben
- Schellengrundgraben
- Schmutzwasserkanal
- Schmutzwasserdruckleitung

Die Eintragung der Ver- und Versorgungsleitungen erfolgte nach den Angaben der jeweiligen Versorgungsträger. Eine Gewährleistung für die Vollständigkeit und Genauigkeit der Eintragung kann nicht übernommen werden. Die genaue Lage der Leitungen ist unbekannt und vor Ort zu prüfen.

Km = Station / Bau-km  
 H = Halbmesser  
 t = Stichtmaß  
 f = Tangentlänge  
 TS Tangentenschnittpunkthöhe



Neigungsbrechpunkt mit Angabe von Gefälle(-) und Steigung(+) in Prozent, Länge der Gefäll- (Steigungs-) Strecke und Halbmesser

**Urhebervermerk**

Vermessung vom: 03/2022  
 Vermessungsbüro Dipl.-Ing. Rainer Mallon  
 Öffentlich bestellter Vermessungsingenieur  
 Rudolf-Breitscheid-Straße 27  
 16225 Eberswalde

**Kataster**

- 283 Flurstücksnummer
- Flurstücksgrenze
- Flurgrenze
- Gemarkungsgrenze



Höhensystem: DHNN2016	Lagesystem: ETRS89																		
Planungsbüro: <b>Ingenieurgesellschaft WTU GmbH</b> 04924 Bad Liebenwerda, Am Steigenberg 2, Tel. 035341 157-0, Fax 157-44	<table border="1"> <tr> <td>bearbeitet</td> <td>07/2022</td> <td>Gruner</td> </tr> <tr> <td>gezeichnet</td> <td>07/2022</td> <td>Heinze/Bock</td> </tr> <tr> <td>geprüft</td> <td></td> <td></td> </tr> <tr> <td>Projekt-Nr.</td> <td colspan="2">322004</td> </tr> <tr> <td>Breite:</td> <td colspan="2">950 mm</td> </tr> <tr> <td>Höhe:</td> <td colspan="2">420 mm</td> </tr> </table>	bearbeitet	07/2022	Gruner	gezeichnet	07/2022	Heinze/Bock	geprüft			Projekt-Nr.	322004		Breite:	950 mm		Höhe:	420 mm	
bearbeitet	07/2022	Gruner																	
gezeichnet	07/2022	Heinze/Bock																	
geprüft																			
Projekt-Nr.	322004																		
Breite:	950 mm																		
Höhe:	420 mm																		


<b>Stadt Eberswalde</b> Tiefbauamt Breite Straße 41-44 16225 Eberswalde	Datum	Name	Unterschrift
	bearbeitet		
	gezeichnet		
	geprüft		
Ausf.-Nr.:			

Nr.	Art der Änderung	Datum	Zeichen

# ENTWURFSPLANUNG

LAND BRANDENBURG	Straße: Schellengrund Abschn.-Nr.: Station: von km 0+000.00 bis km 0+760.00	Unterlage / Blatt-Nr.: <b>Lageplan 2</b>	5/2
PROJIS-Nr.:	Maßstab: 1:500		

<b>Fahrradstraße Schellengrund</b>	
aufgestellt:	

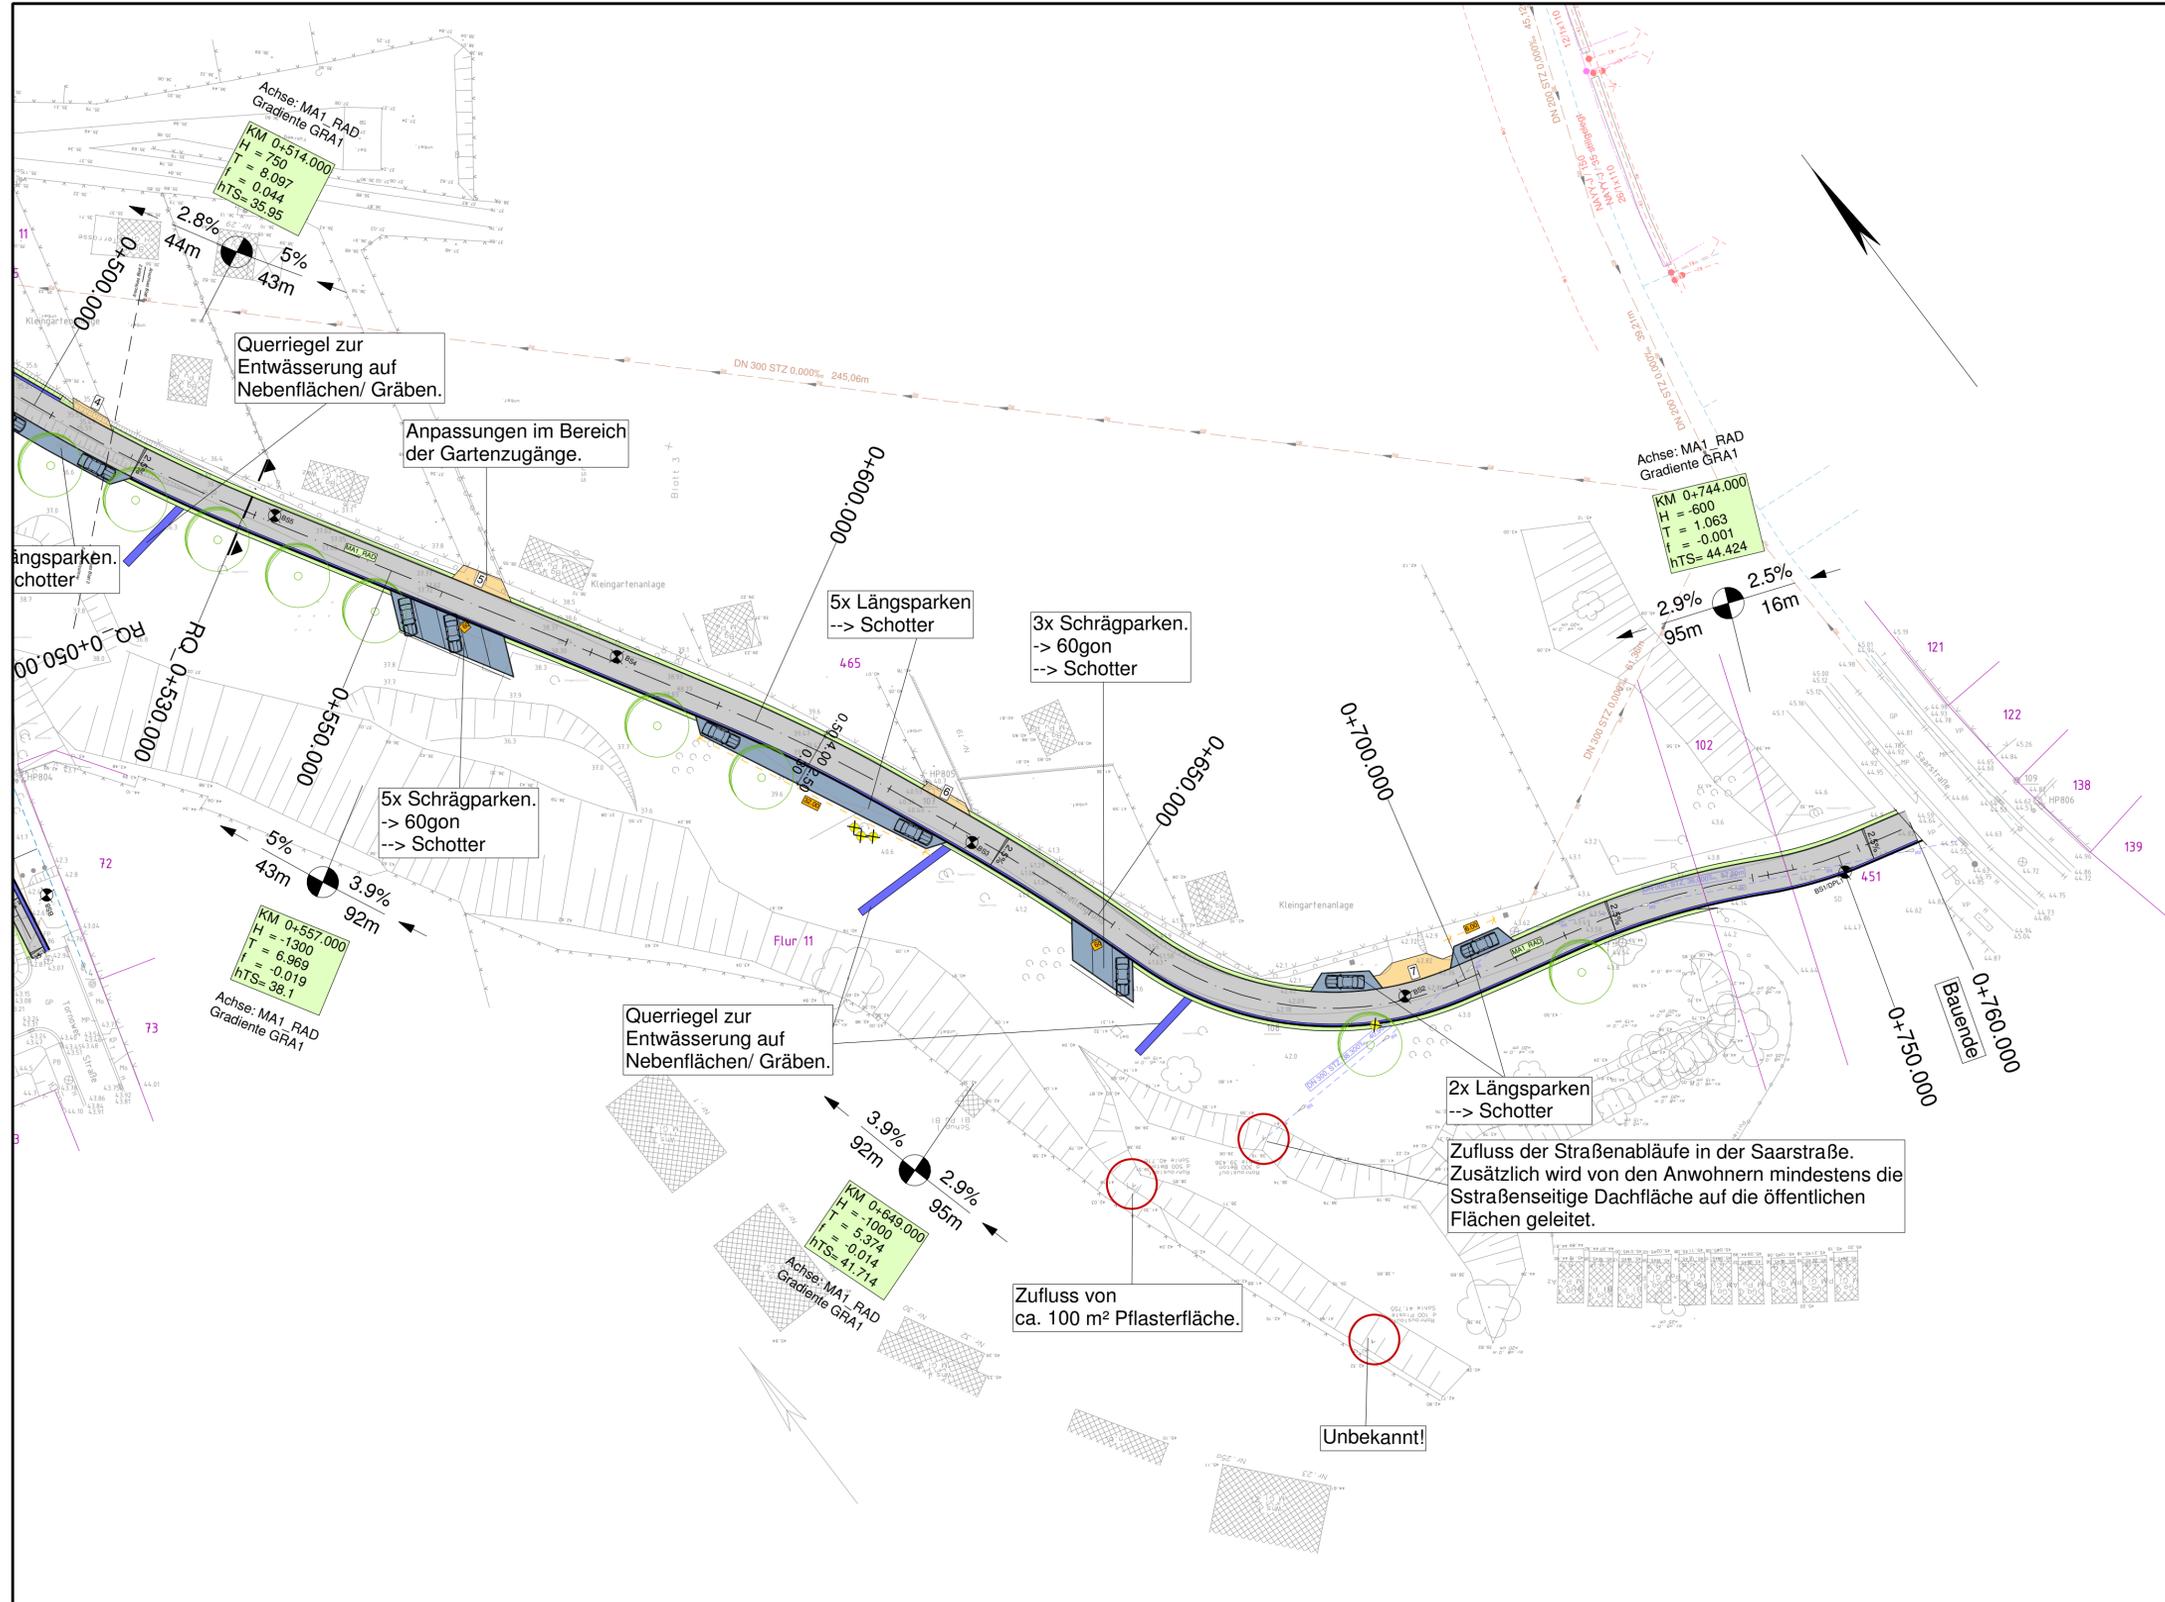

**Zeichenerklärung Planung**

- Fahrbahn - Asphalt
- Stellplatz - geschottert
- Zufahrt
- Gehweg
- Bankett
- Entwässerungsrinne
- Entwässerungsbecken
- Fahrbahnquerneigung
- Abbruch/Rückbau
- Ablauf 30x50
- Bohrpunkt
- gepl.RW-LTG mit Schacht

- Neupflanzung
- Baumfällung

**Legende Leitungsbestand**

- Ew- Erdverkabelung MS
- Er- Erdverkabelung NS
- Telekomkabel, erdverlegt
- Trinkwasserleitung
- Mühlenbachgraben- Verrohrt
- Mühlenbachgraben
- Schellengrundgraben
- SW Schmutzwasserkanal
- SW Schmutzwasserdruckleitung

Die Eintragung der Ver- und Entsorgungsleitungen erfolgte nach den Angaben der jeweiligen Versorgungsträger. Eine Gewährleistung für die Vollständigkeit und Genauigkeit der Eintragung kann nicht übernommen werden. Die genaue Lage der Leitungen ist unbekannt und vor Ort zu prüfen.


Km = Station / Bau-km  
 H = Halbmesser  
 t = Stichmaß  
 f = Tangentenlänge  
 TS = Tangentenschnittpunkthöhe



Neigungsbrechpunkt mit Angabe von Gefälle(-) und Steigung(+) in Prozent, Länge der Gefäll- (Steigungs-) Strecke und Halbmesser

**Urhebervermerk**  
 Vermessung vom: 03/2022  
 Vermessungsbüro Dipl.-Ing. Rainer Mallon  
 Öffentlich bestellter Vermessungsingenieur  
 Rudolf-Breitscheid-Straße 27  
 16225 Eberswalde

- Kataster**
- 283 Flurstücksnummer
  - Flurstücksgrenze
  - Flurgrenze
  - Gemarkungsgrenze

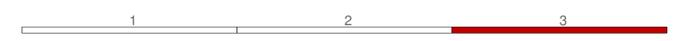

Höhensystem: DHNN2016	Lagesystem: ETRS89																		
Planungsbüro: <b>Ingenieurgesellschaft WTU GmbH</b> 04924 Bad Liebenwerda, Am Steigenberg 2, Tel. 035341 157-0, Fax 157-44	<table border="1"> <tr> <td>bearbeitet</td> <td>07/2022</td> <td>Gruner</td> </tr> <tr> <td>gezeichnet</td> <td>07/2022</td> <td>Heinzel/Bock</td> </tr> <tr> <td>geprüft</td> <td></td> <td></td> </tr> <tr> <td colspan="3">Projekt-Nr. 322004</td> </tr> <tr> <td colspan="3">Breite: 950 mm</td> </tr> <tr> <td colspan="3">Höhe: 420 mm</td> </tr> </table>	bearbeitet	07/2022	Gruner	gezeichnet	07/2022	Heinzel/Bock	geprüft			Projekt-Nr. 322004			Breite: 950 mm			Höhe: 420 mm		
bearbeitet	07/2022	Gruner																	
gezeichnet	07/2022	Heinzel/Bock																	
geprüft																			
Projekt-Nr. 322004																			
Breite: 950 mm																			
Höhe: 420 mm																			

	Stadt Eberswalde Tiefbauamt Breite Straße 41-44 16225 Eberswalde	<table border="1"> <tr> <th>Datum</th> <th>Name</th> <th>Unterschrift</th> </tr> <tr> <td>bearbeitet</td> <td></td> <td></td> </tr> <tr> <td>gezeichnet</td> <td></td> <td></td> </tr> <tr> <td>geprüft</td> <td></td> <td></td> </tr> </table>	Datum	Name	Unterschrift	bearbeitet			gezeichnet			geprüft		
	Datum	Name	Unterschrift											
	bearbeitet													
	gezeichnet													
geprüft														
Ausf.-Nr.:														

Nr.	Art der Änderung	Datum	Zeichen

# ENTWURFSPLANUNG

LAND BRANDENBURG	Straße: Schellengrund Abschn.-Nr.: Station: von km 0+000.00 bis km 0+760.00	Unterlage / Blatt-Nr.: <b>Lageplan 3</b>	<b>5/3</b>
PROJIS-Nr.:	Maßstab: 1:500		

Fahrradstraße Schellengrund	
aufgestellt:	