


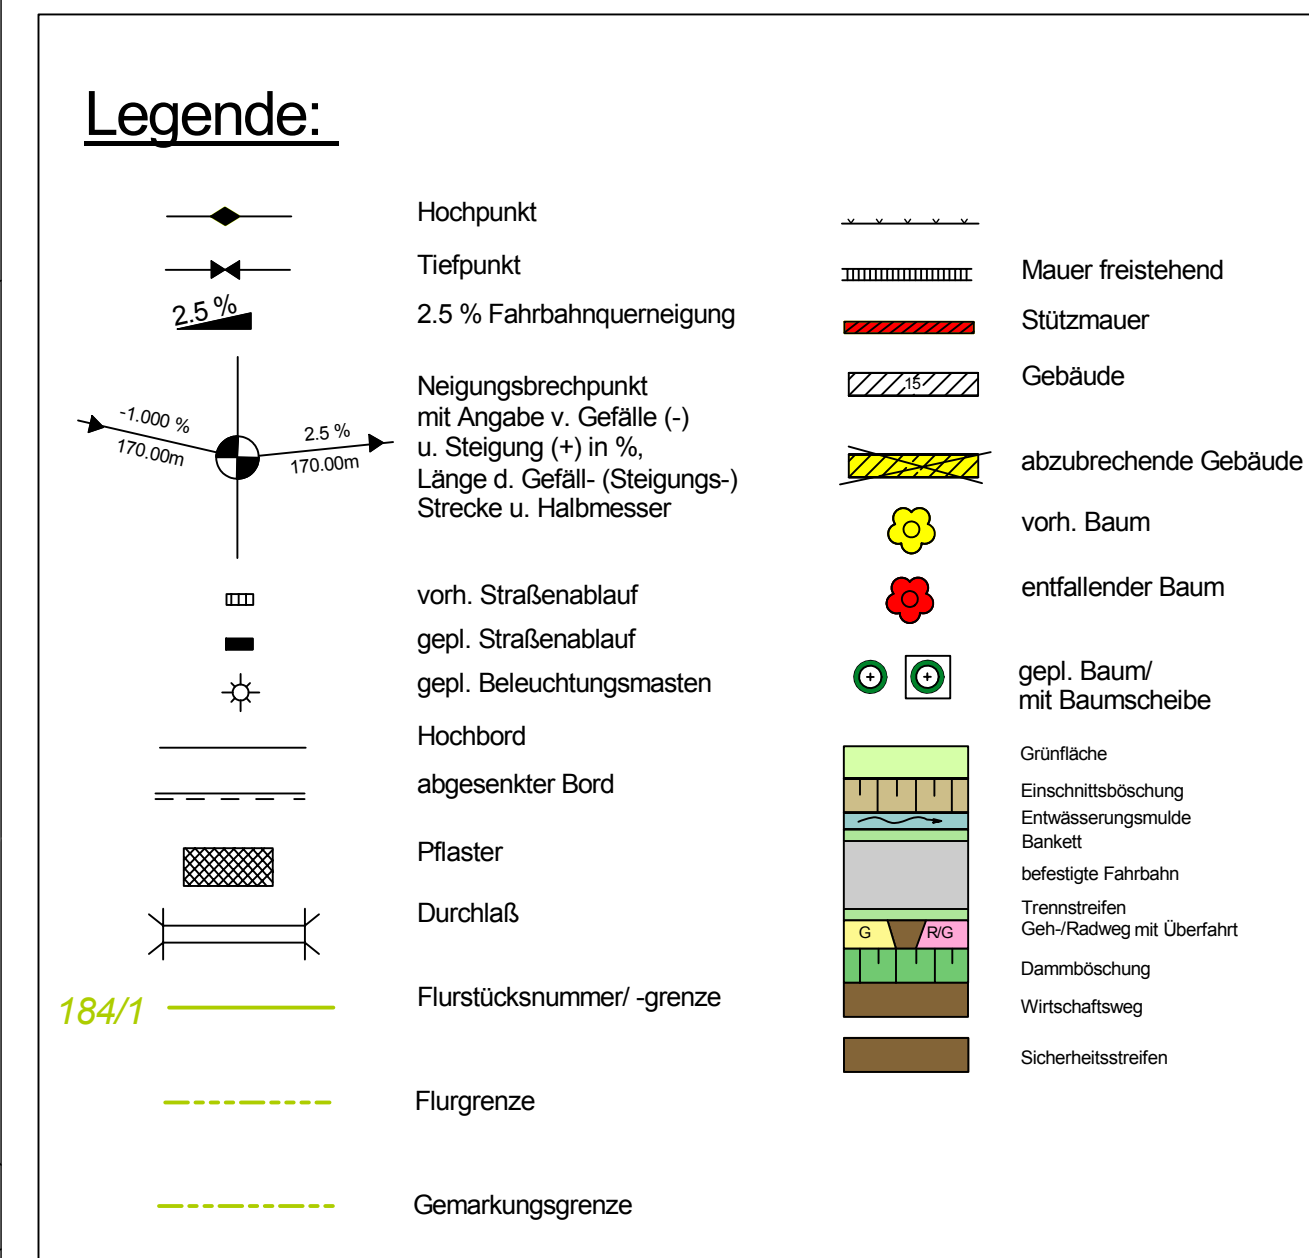

Höhensystem: DHHN 92 Lagesystem: ETRS 89

INGENIEURGEMEINSCHAFT SETZPANDT  GmbH & Co. KG Beneluxde Ingenieure - VSE	Niederlassung Eberwäld Bollenerstraße 1 16225 Eberwäld Tel.: 03334/29878-0 Fax: 03334/29878-22		Datum 15.03.2010		Zeichen Haack	
	bearbeitet: gezeichnet:		15.03.2010 15.03.2010		Haack Haack	
geprüft: _____		_____				

Änderungsbefehl:			
Nr.	Art der Änderung	Datum	Zeichen

Entwurfsplanung

Stadt Eberswalde Straße: Bernauer Heerstraße (Nächster Ort): Eberswalde		Unterlage: 7 Blatt Nr.: 1 Reg. Nr.:	
Neubau einseitiger Gehweg an der Bernauer Heerstraße von der Einmündung Heinrich - Heine - Straße bis Sportplatz in Eberswalde Bau - km 0+000 bis 0+220		geprüft:	Datum Zeichen
		Maßstab: 1 : 250 Lageplan	
Aufgestellt:			
Eberswalde, den:			