


Y 3421044.876
X 5853579.221

Y 3421051.829
X 5853589.281

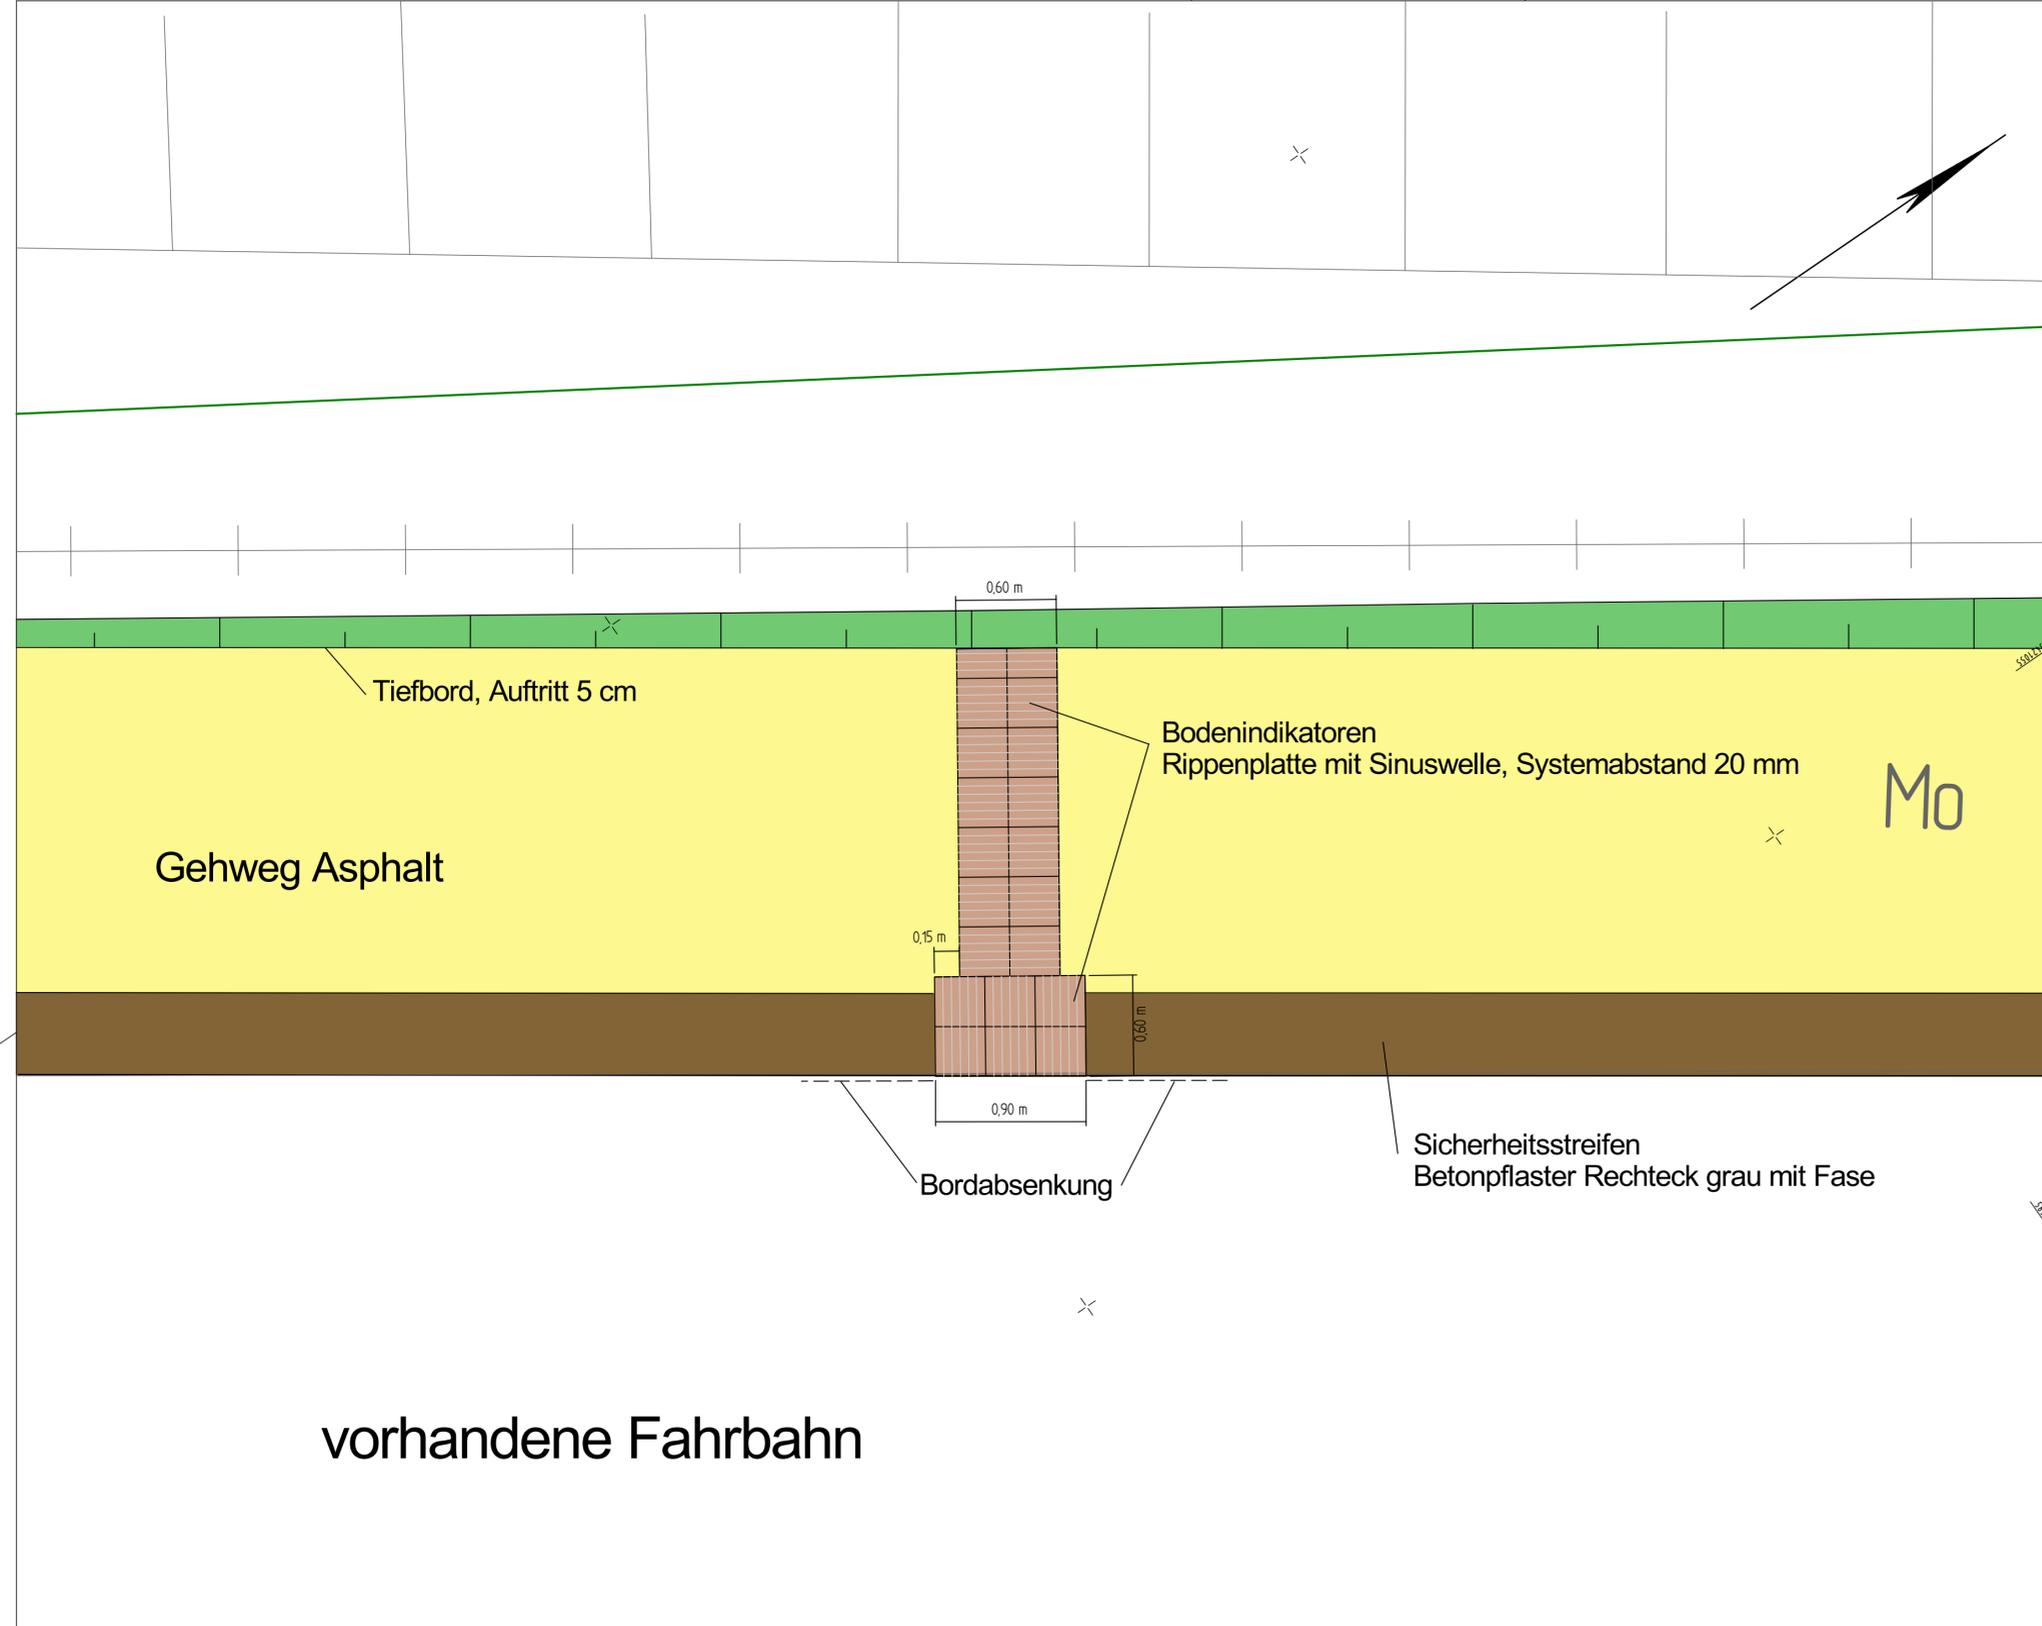

Y 3421052.976
X 5853573.622

Y 3421059.929
X 5853583.682

Legende:

	Hochpunkt		Mauer freistehend
	Tiefpunkt		Stützmauer
	2.5 % Fahrbahnquerneigung		Gebäude
	Neigungsbrechpunkt mit Angabe v. Gefälle (-) u. Steigung (+) in %, Länge d. Gefäll- (Steigungs-) Strecke u. Halbmesser		abbrechende Gebäude
	vorh. Straßenablauf		vorh. Baum
	gepl. Straßenablauf		entfallender Baum
	gepl. Beleuchtungsmasten		gepl. Baum/ mit Baumscheibe
	Hochbord		Grünfläche
	abgesenkter Bord		Einschnittböschung
	Pflaster		Entwässerungsmulde
	Durchlaß		Bankett
	Flurstücksnummer/ -grenze		befestigte Fahrbahn
	Flurgrenze		Trennstreifen
	Gemarkungsgrenze		Geh-/Radweg mit Überfahrt
			Dammböschung
			Wirtschaftsweg
			Sicherheitsstreifen

Höhensystem: DHHN 92

Lagesystem: ETRS 89

INGENIEURGEMEINSCHAFT SETZPFANDT Niederlassung Eberswalde Bolwerksstraße 1 16225 Eberswalde Tel.: 03334/279878-0 Fax.: 03334/279878-22 GmbH & Co. KG Beratende Ingenieure - VBI	Datum	Zeichen
	bearbeitet: 15.03.2010	Haack
	gezeichnet: 15.03.2010	Haack
	geprüft:	
	Unterschrift:	

Nr.	Art der Änderung	Datum	Zeichen

Entwurfsplanung

Stadt Eberswalde	Unterlage: 7
Straße: Bernauer Heerstraße	Blatt Nr.: 5
(Nächster Ort): Eberswalde	Reg. Nr.:
	Datum
	Zeichen
Neubau einseitiger Gehweg an der Bernauer Heerstraße von der Einmündung Heinrich - Heine - Straße bis Sportplatz in Eberswalde	geprüft:
Detail Bodenindikatoren Querungsbereich	Lageplan Detail
	Maßstab: 1 : 25
Aufgestellt:	
Eberswalde, den.....	