


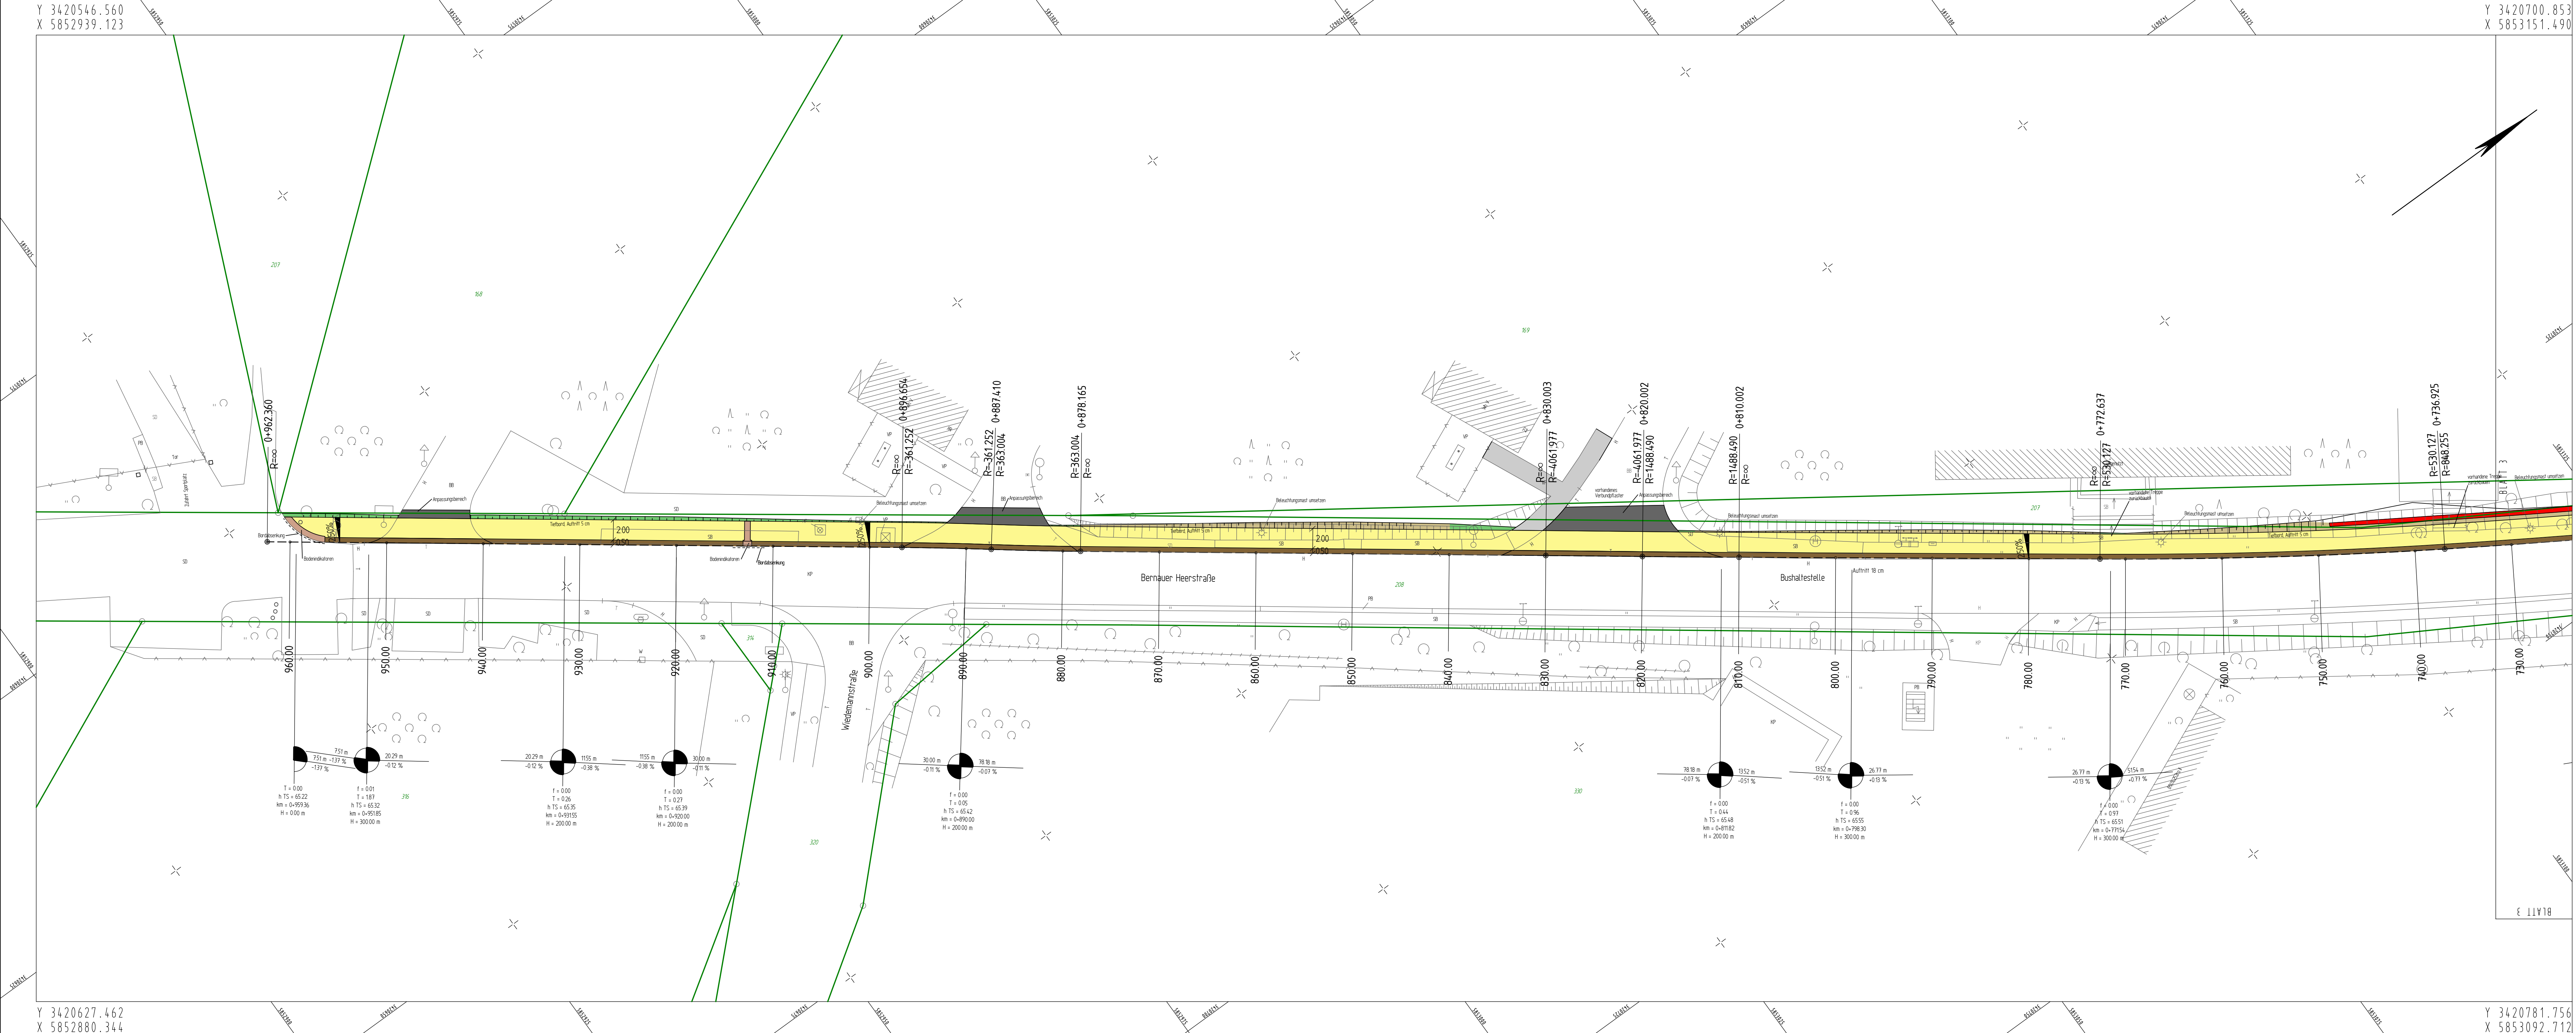

Legende:

	Hochpunkt		Mauer freistehend
	Tiefpunkt		Stützmauer
	2.5 % Fahrbahnquerneigung		Gebäude
	Neigungsbruchpunkt mit Angabe v. Gefälle (-) u. Steigung (+) in %		abzubrechende Gebäude
	Länge d. Gefäll- (Steigungs-) Strecke u. Halbmesser		vorh. Baum
	vorh. Straßenablauf		entfallender Baum
	gepl. Straßenablauf		gepl. Baum/ mit Baumscheibe
	gepl. Beleuchtungsmasten		Grünfläche
	Hochbord		Einschnittabdeckung
	abgesenkter Bord		Entwässerungsmulde
	Pflaster		befestigte Fahrbahn
	Durchlaß		Trennstreifen
	Flurstücksnummer/-grenze		Geh-/Radweg mit Überfahrt
	Flurgrenze		Dammabdeckung
	Gemarkungsgrenze		Wirtschaftsweg
			Sicherheitsstreifen

Höhensystem: DHN 92 Lagesystem: ETRS 89

	Niederlassung Eberswalde Böhmerstraße 1 16225 Eberswalde Tel.: 03334279878-0 Fax: 03334279878-22		
	bearbeitet:	Datum	Zeichen
	gezeichnet:	15.03.2010	Haack
	geprüft:		
Unterschrift: _____			

Nr.	Art der Änderung	Datum	Zeichen

Entwurfsplanung

Stadt Eberswalde Straße: Bernauer Heerstraße (Nächster Ort): Eberswalde		Unterlage: 7 Blatt Nr.: 4 Reg. Nr.: _____	
Neubau einseitiger Gehweg an der Bernauer Heerstraße von der Einmündung Heinrich - Heine - Straße bis Sportplatz in Eberswalde		geprüft:	Datum
Bau - km 0+730 bis 0+960		Lageplan Maßstab: 1 : 250	
Aufgestellt:			
Eberswalde, den.....			