


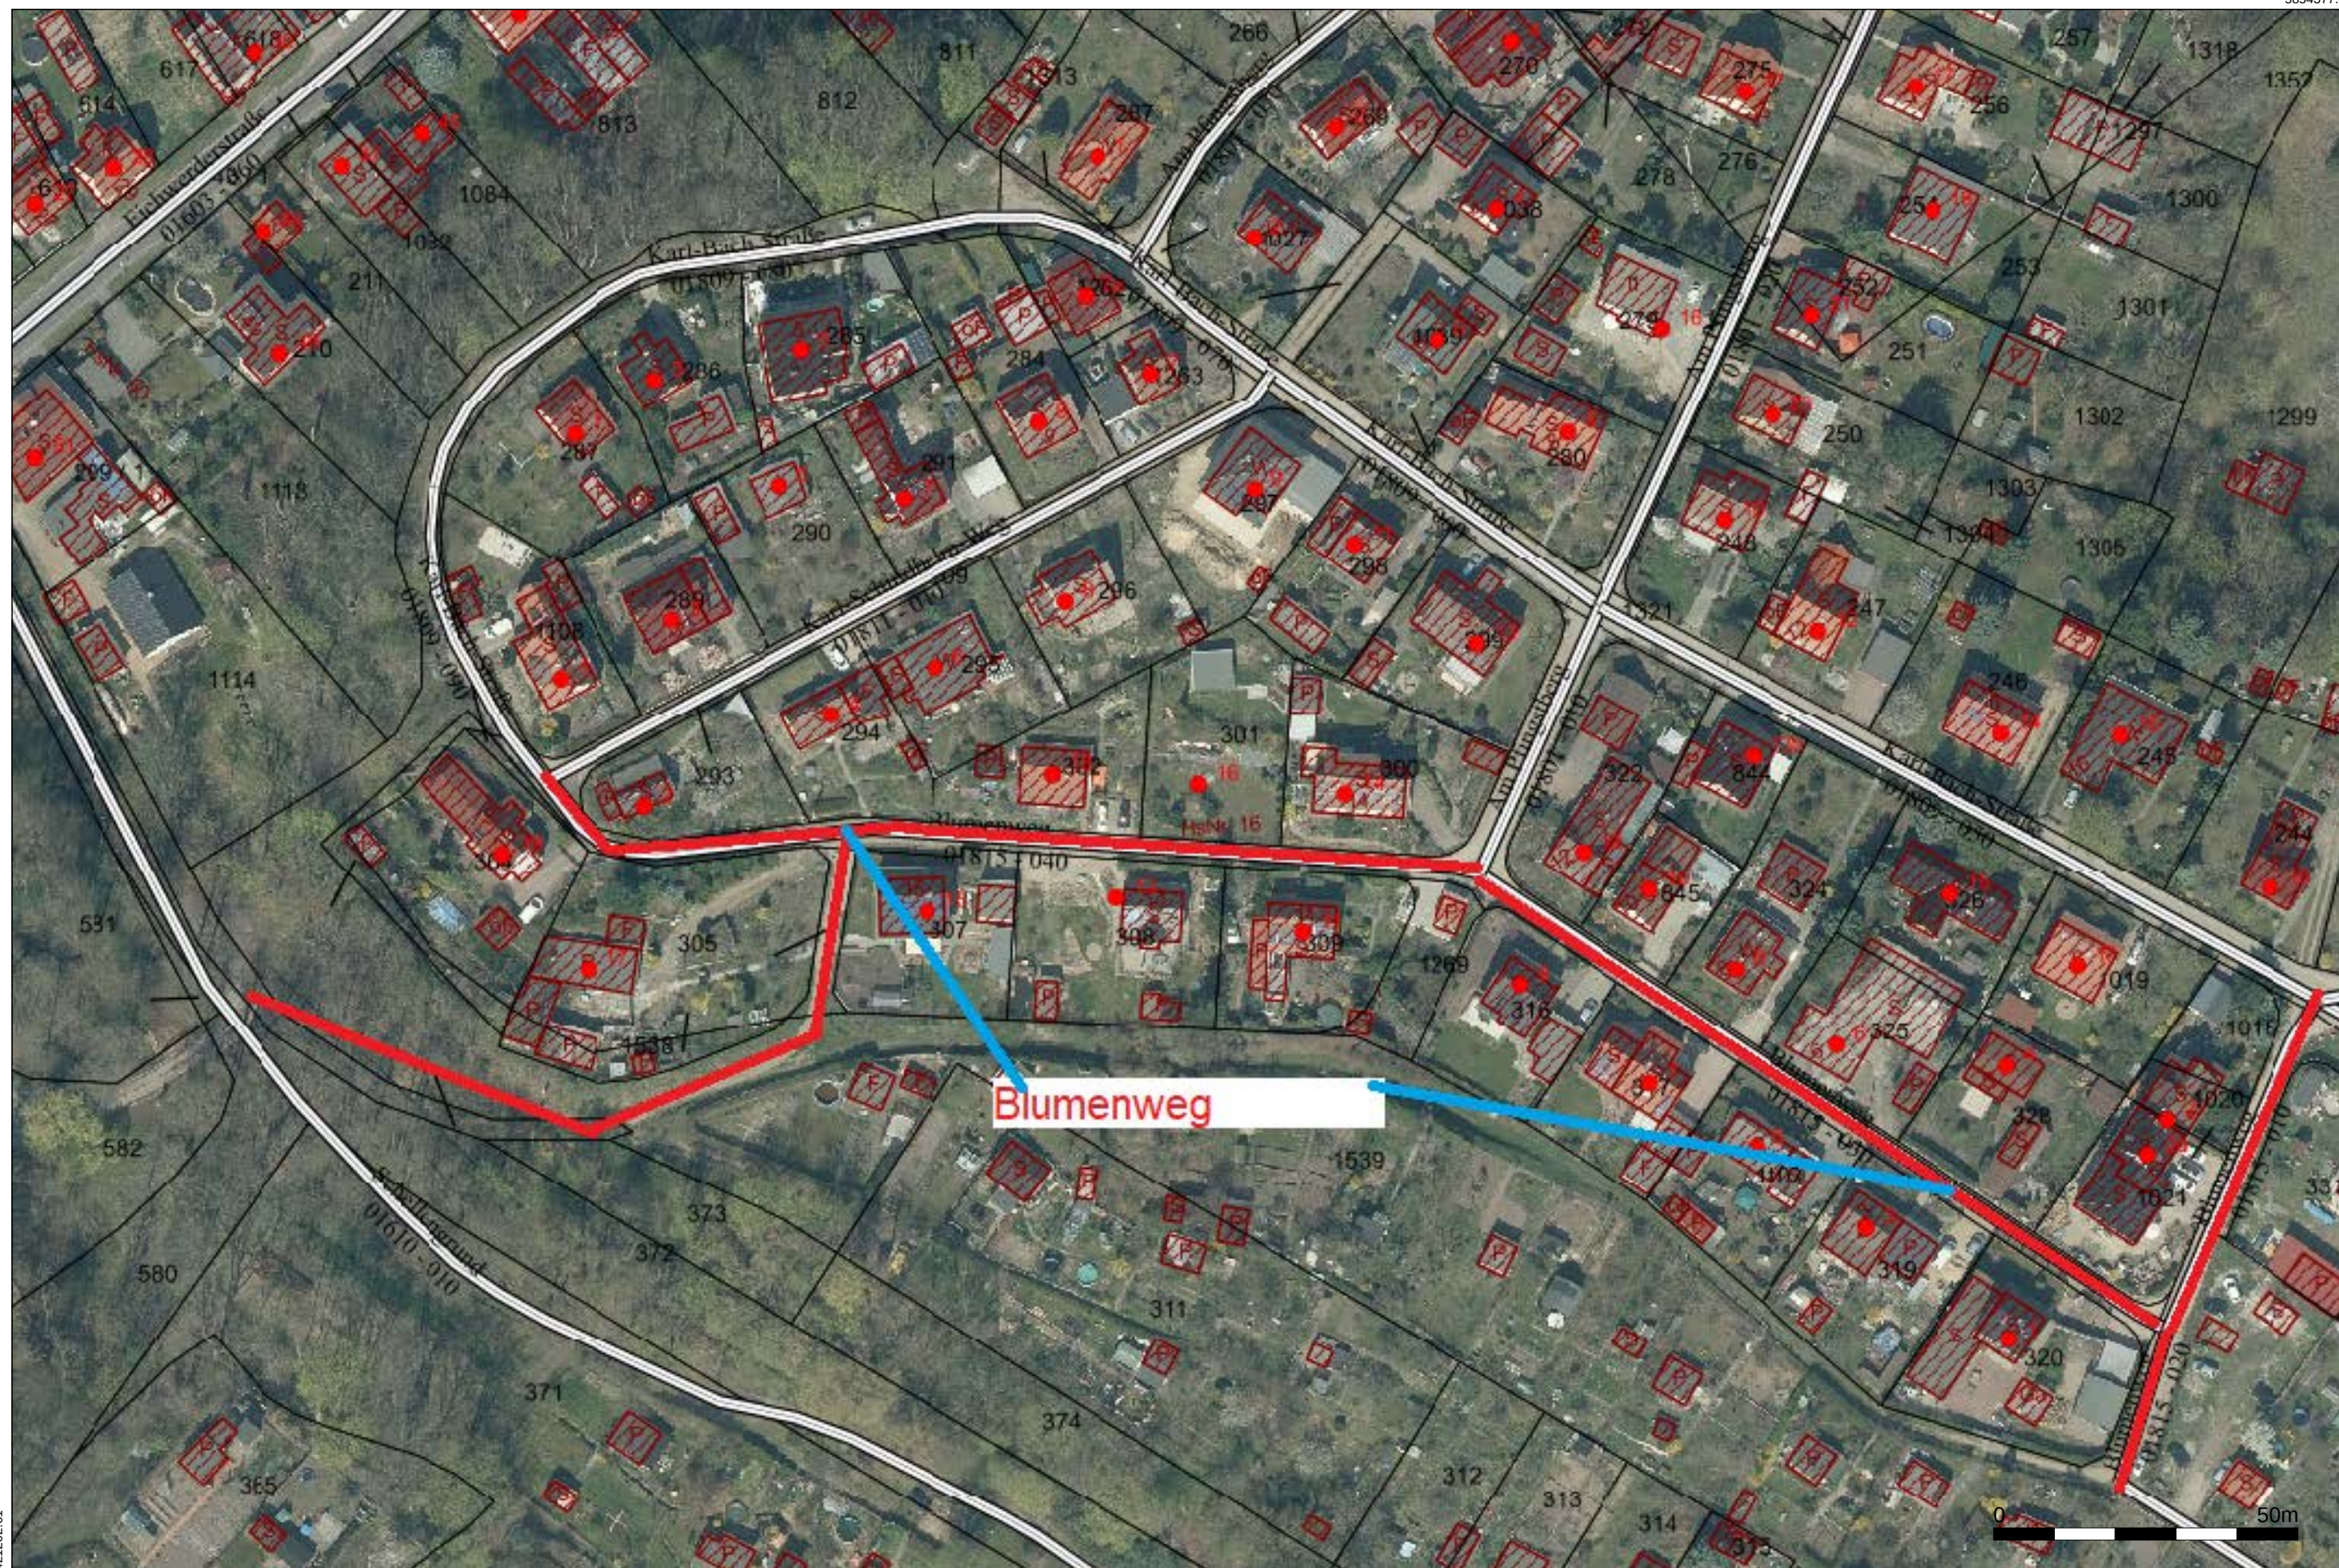

5854634.82

421202.01

Stadt-Eberswalde
Druckausgabe Geoportal
Intranet

Anlage 1 - Übersichtslageplan - Baubeschluss und öffentliches Ausschreibungsverfahren Erneuerung Straßenbeleuchtung Blumenweg in 16225 Eberswalde für den Ausschuss für Stadtentwicklung, Wohnen und Umwelt am 18.04.2023 und für den Hauptausschuss am 27.04.2023

Maßstab:
1 : 1000

Datum:
15.03.2023

Stadt
Eberswalde

© Stadt Eberswalde (Kommunale Geodaten) | © GeoBasis-DE/LGB, Datenlizenz dl-de/by-2-0 |
© OpenStreetMap-Mitwirkende Nutzungsbedingungen |
© Ministerium für Bildung, Jugend und Sport, Datenlizenz dl-de/by-2-0 |
© Landesamt für Arbeitsschutz, Verbraucherschutz und Gesundheit, Datenlizenz dl-de/by-2-0 |
© Gutachterausschüsse für Grundstückswerte, Datenlizenz dl-de/by-2-0, www.gutachterausschuss-bb.de

Der Auszug wurde automatisch erzeugt und ist nur für die vereinbarte Aufgabe zu verwenden. Die Darstellung basiert auf der Grundlage des Liegenschaftskatasters, ist jedoch kein aktueller Nachweis. Ein aktueller Nachweis ist bei der zuständigen Katasterbehörde erhältlich.