


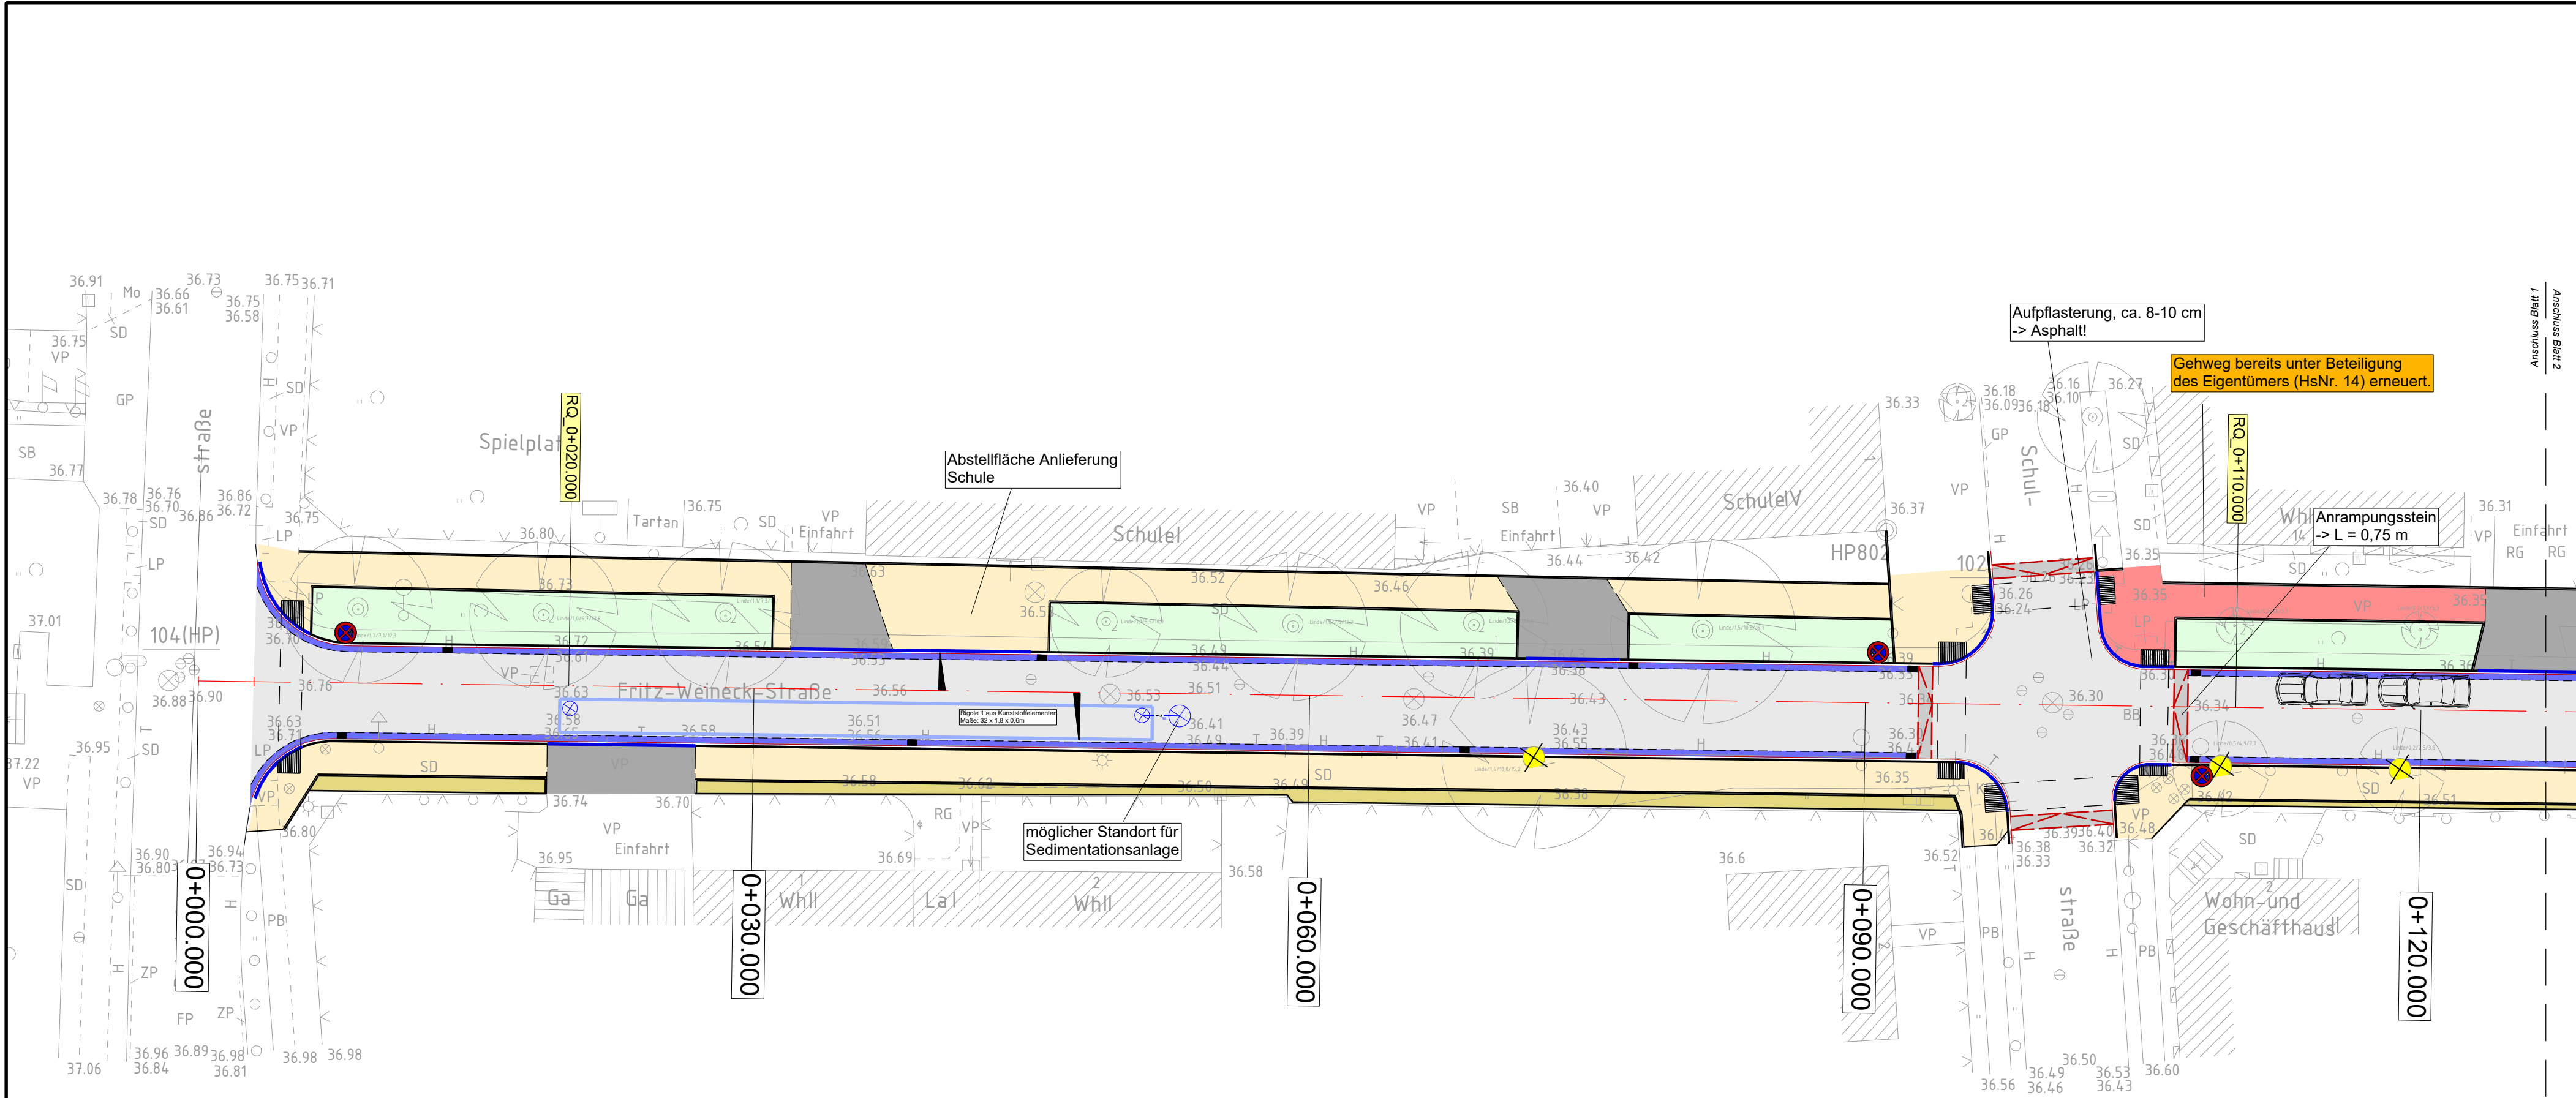

- Zeichenerklärung Planung**
- Fahrbahn - Asphalt
 - Taktils Leitsystem
 - Zufahrt-Betonsteinpflaster
 - Gehweg
 - Grünfläche
 - Entwässerungsrinne
 - sanierter Gehweg mit Anwohnerbeteiligung
 - Rigole_Kunststoffelemente
 - Tiefbord
 - Ablauf 30x50

- Neupflanzung
- Baumfällung

Urhebervermerk
Vermessung vom: 06/2022
Vermessungsbüro Dipl.-Ing. Rainer Mallon
Öffentlich bestellter Vermessungsingenieur
Rudolf-Breitscheid-Straße 27
16225 Eberswalde

- Kataster**
- 283 Flurstücksnummer
 - Flurstücksgrenze
 - Flurgrenze
 - Gemarkungsgrenze

Anlage 2 - Lageplan 1 für die Variante 2 - Vorplanung Ausbau der Fritz-Weineck-Straße zwischen Schönholzer Straße und Bahnhofstraße in 16227 Eberswalde für den Ausschuss für Stadtentwicklung, Wohnen und Umwelt am 09.05.2023



Höhensystem: DHNN2016 Lagesystem: ETRS89

Planungsbüro: Ingenieurgesellschaft WTU GmbH 04924 Bad Liebenwerda, Am Steigenberg 2, Tel. 035341 157-0, Fax 157-44		bearbeitet	01/2023	Gruner
		gezeichnet	01/2023	Gruner/ Bock
		geprüft		
		Projekt-Nr. 322015 Breite: 950 mm Höhe: 297 mm		

		Datum	Name	Unterschrift
	bearbeitet			
	gezeichnet			
	geprüft			
Ausf.-Nr.:				


Nr.	Art der Änderung	Datum	Zeichen

VORPLANUNG

LAND BRANDENBURG	Straße: Abschn.-Nr.: Station: von km 0+000,00 bis km 0+240,00	Unterlage / Blatt-Nr.: Lageplan 1 Variante 2	5.1
	PROJIS-Nr.:	Maßstab: 1:250	

Ausbau der Fritz-Weineck-Straße
im Abschnitt zwischen
Schönholzer Straße und Bahnhofstraße

aufgestellt:	

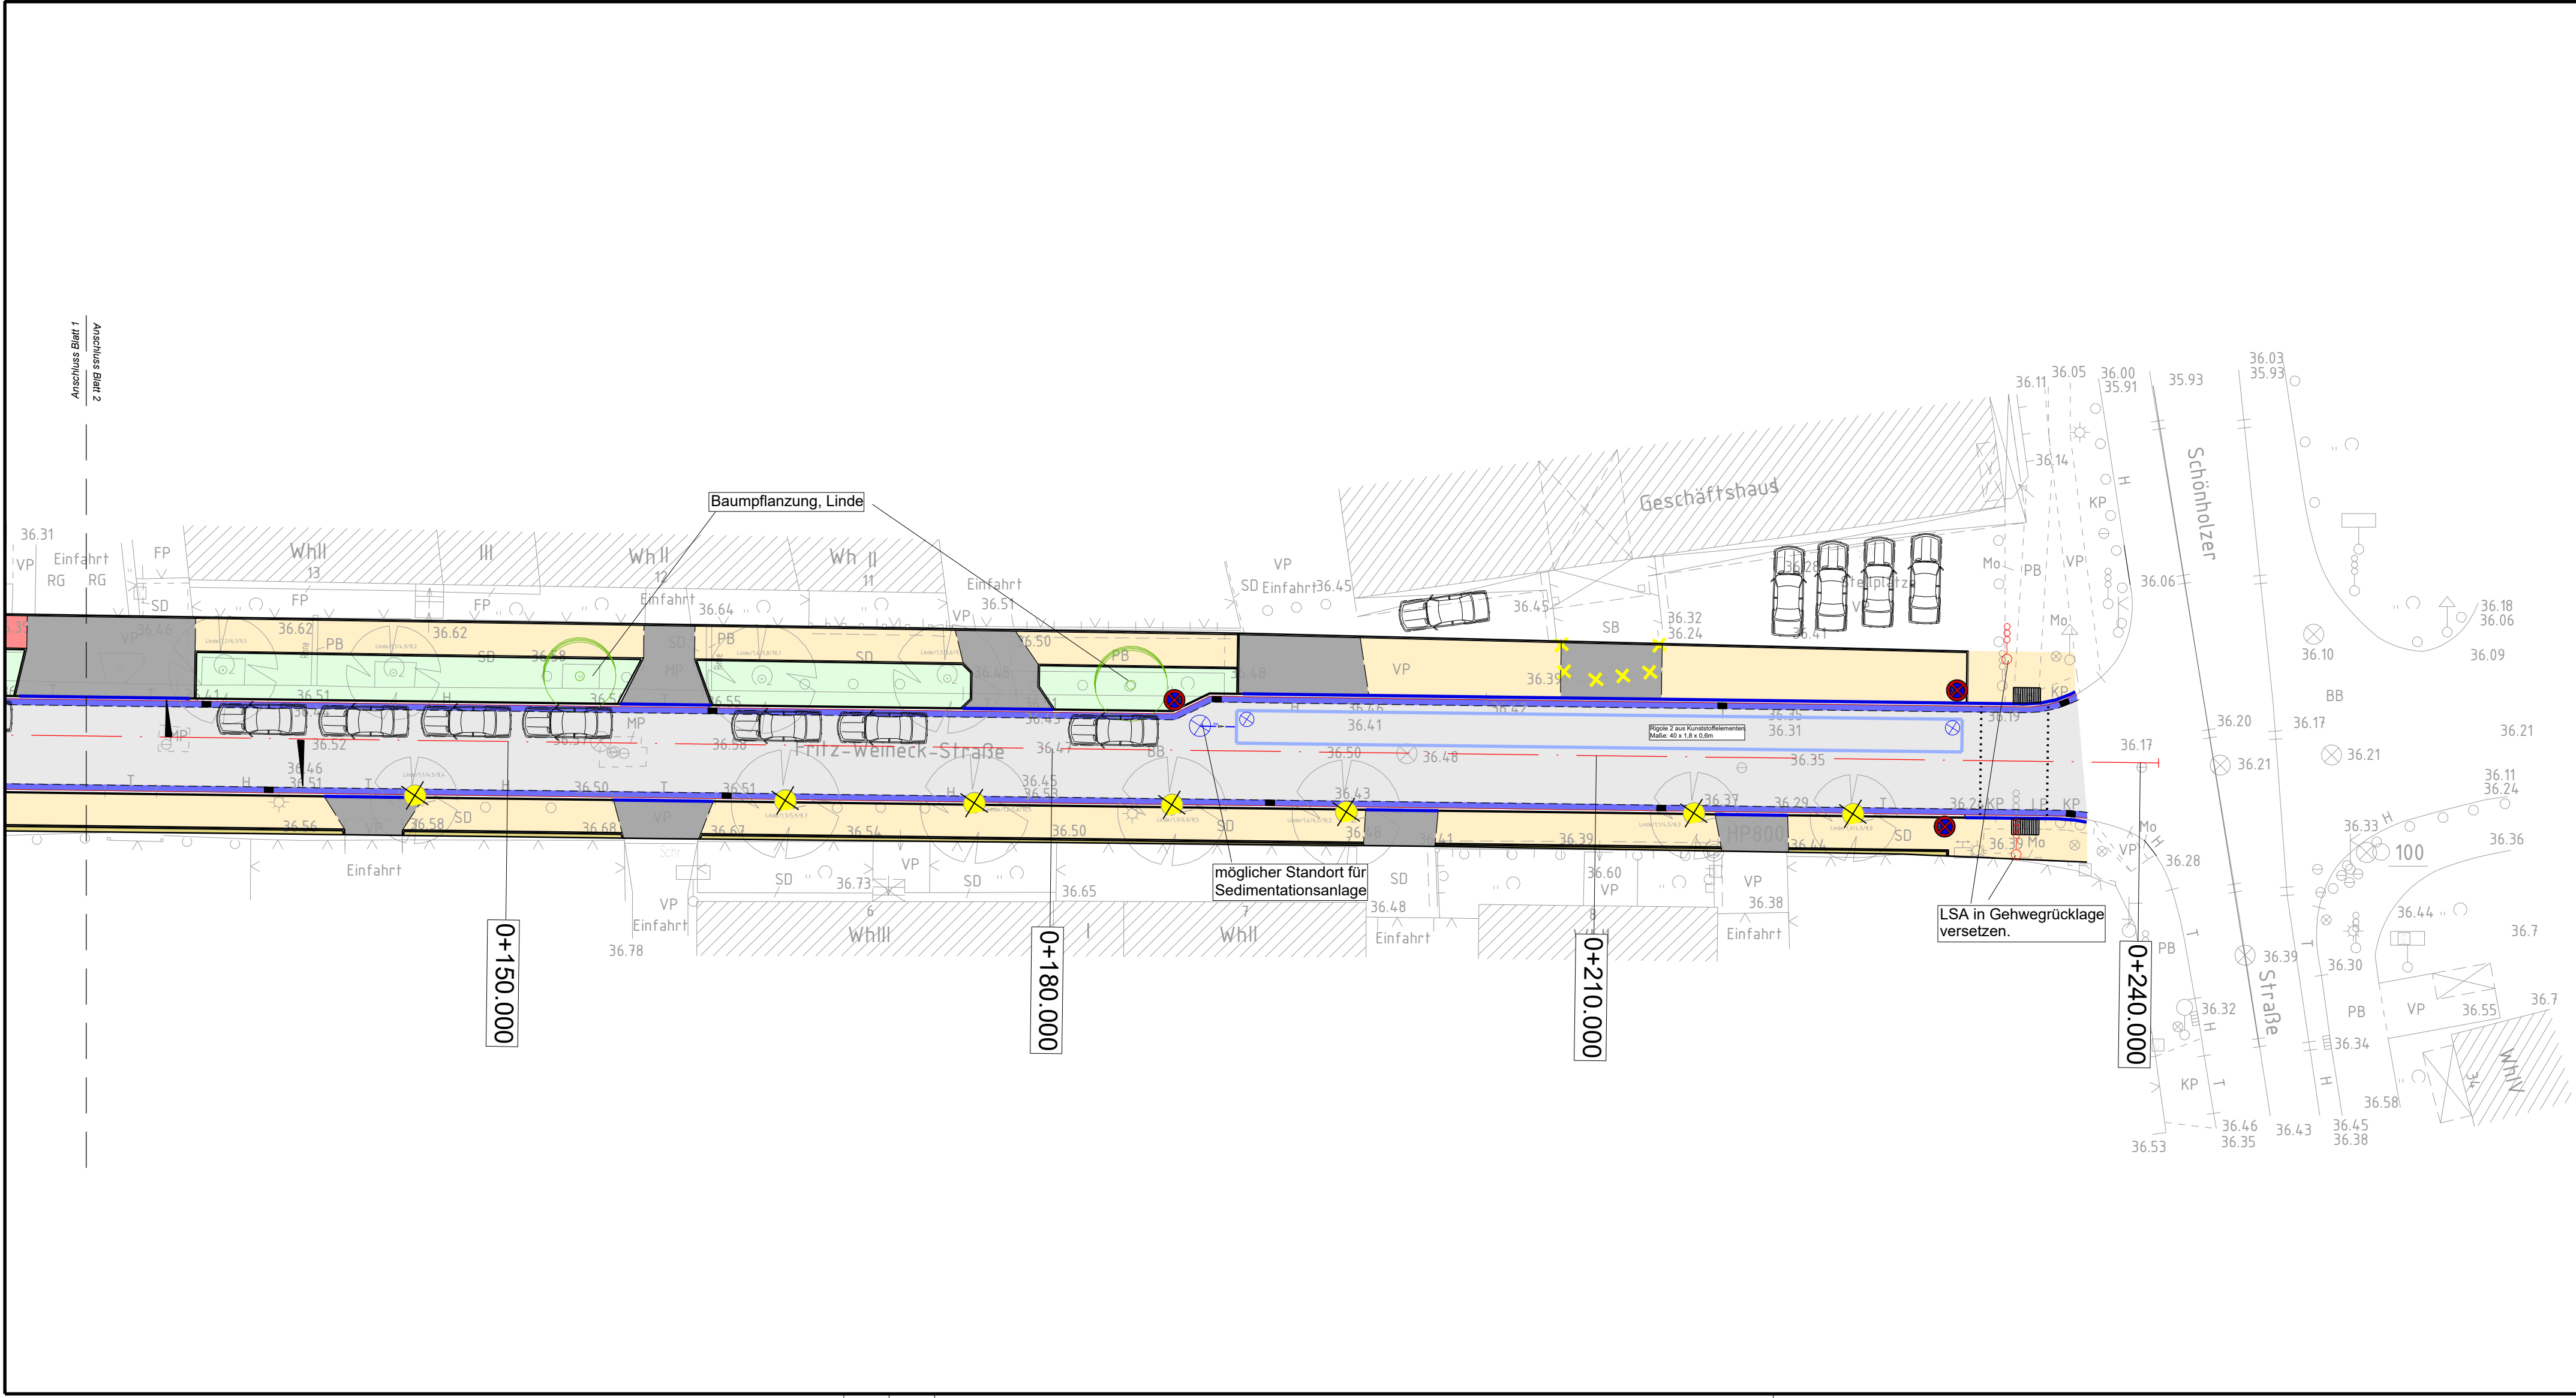

- Zeichenerklärung Planung**
- Fahrbahn - Asphalt
 - Taktils Leitsystem
 - Zufahrt-Betonsteinpflaster
 - Gehweg
 - Grünfläche
 - Entwässerungsrinne
 - sanierter Gehweg mit Anwohnerbeteiligung
 - Rigole_Kunststoffelemente
 - Tiefbord
 - Ablauf 30x50

- Neupflanzung
- Baumfällung

Urhebervermerk
Vermessung vom: 06/2022
Vermessungsbüro Dipl.-Ing. Rainer Mallon
Öffentlich bestellter Vermessungsingenieur
Rudolf-Breitscheid-Straße 27
16225 Eberswalde

- Kataster**
- 283 Flurstücksnummer
 - Flurstücksgrenze
 - Flurgrenze
 - Gemarkungsgrenze

Anlage 2 - Lageplan 2 für die Variante 2 - Vorplanung Ausbau der Fritz-Weineck-Straße zwischen Schönholzer Straße und Bahnhofstraße in 16227 Eberswalde für den Ausschuss für Stadtentwicklung, Wohnen und Umwelt am 09.05.2023

1

2

Höhensystem: DHNN2016

Lagesystem: ETRS89

Planungsbüro:

Ingenieurgemeinschaft WTU GmbH

04924 Bad Liebenwerda, Am Steigenberg 2, Tel. 035341 157-0, Fax 157-44



bearbeitet

01/2023

Gruner

gezeichnet

01/2023

Gruner/ Bock

geprüft

.....

Projekt-Nr.

322015

Breite: 970 mm

Höhe: 317 mm

Stadt Eberswalde	Stadt Eberswalde Tiefbauamt Breite Straße 41-44 16225 Eberswalde			Datum	Name	Unterschrift
	bearbeitet					
	gezeichnet					
Ausf.-Nr.:						

Nr.	Art der Änderung	Datum	Zeichen

VORPLANUNG

LAND BRANDENBURG	Straße: Abschn.-Nr.: Station: von km 0+000,00 bis km 0+240,00	Unterlage / Blatt-Nr.: Lageplan 2 Variante 2	5.2
	PROJIS-Nr.:	Maßstab: 1:250	
Ausbau der Fritz-Weineck-Straße im Abschnitt zwischen Schönhölzer Straße und Bahnhofstraße			
aufgestellt:			