


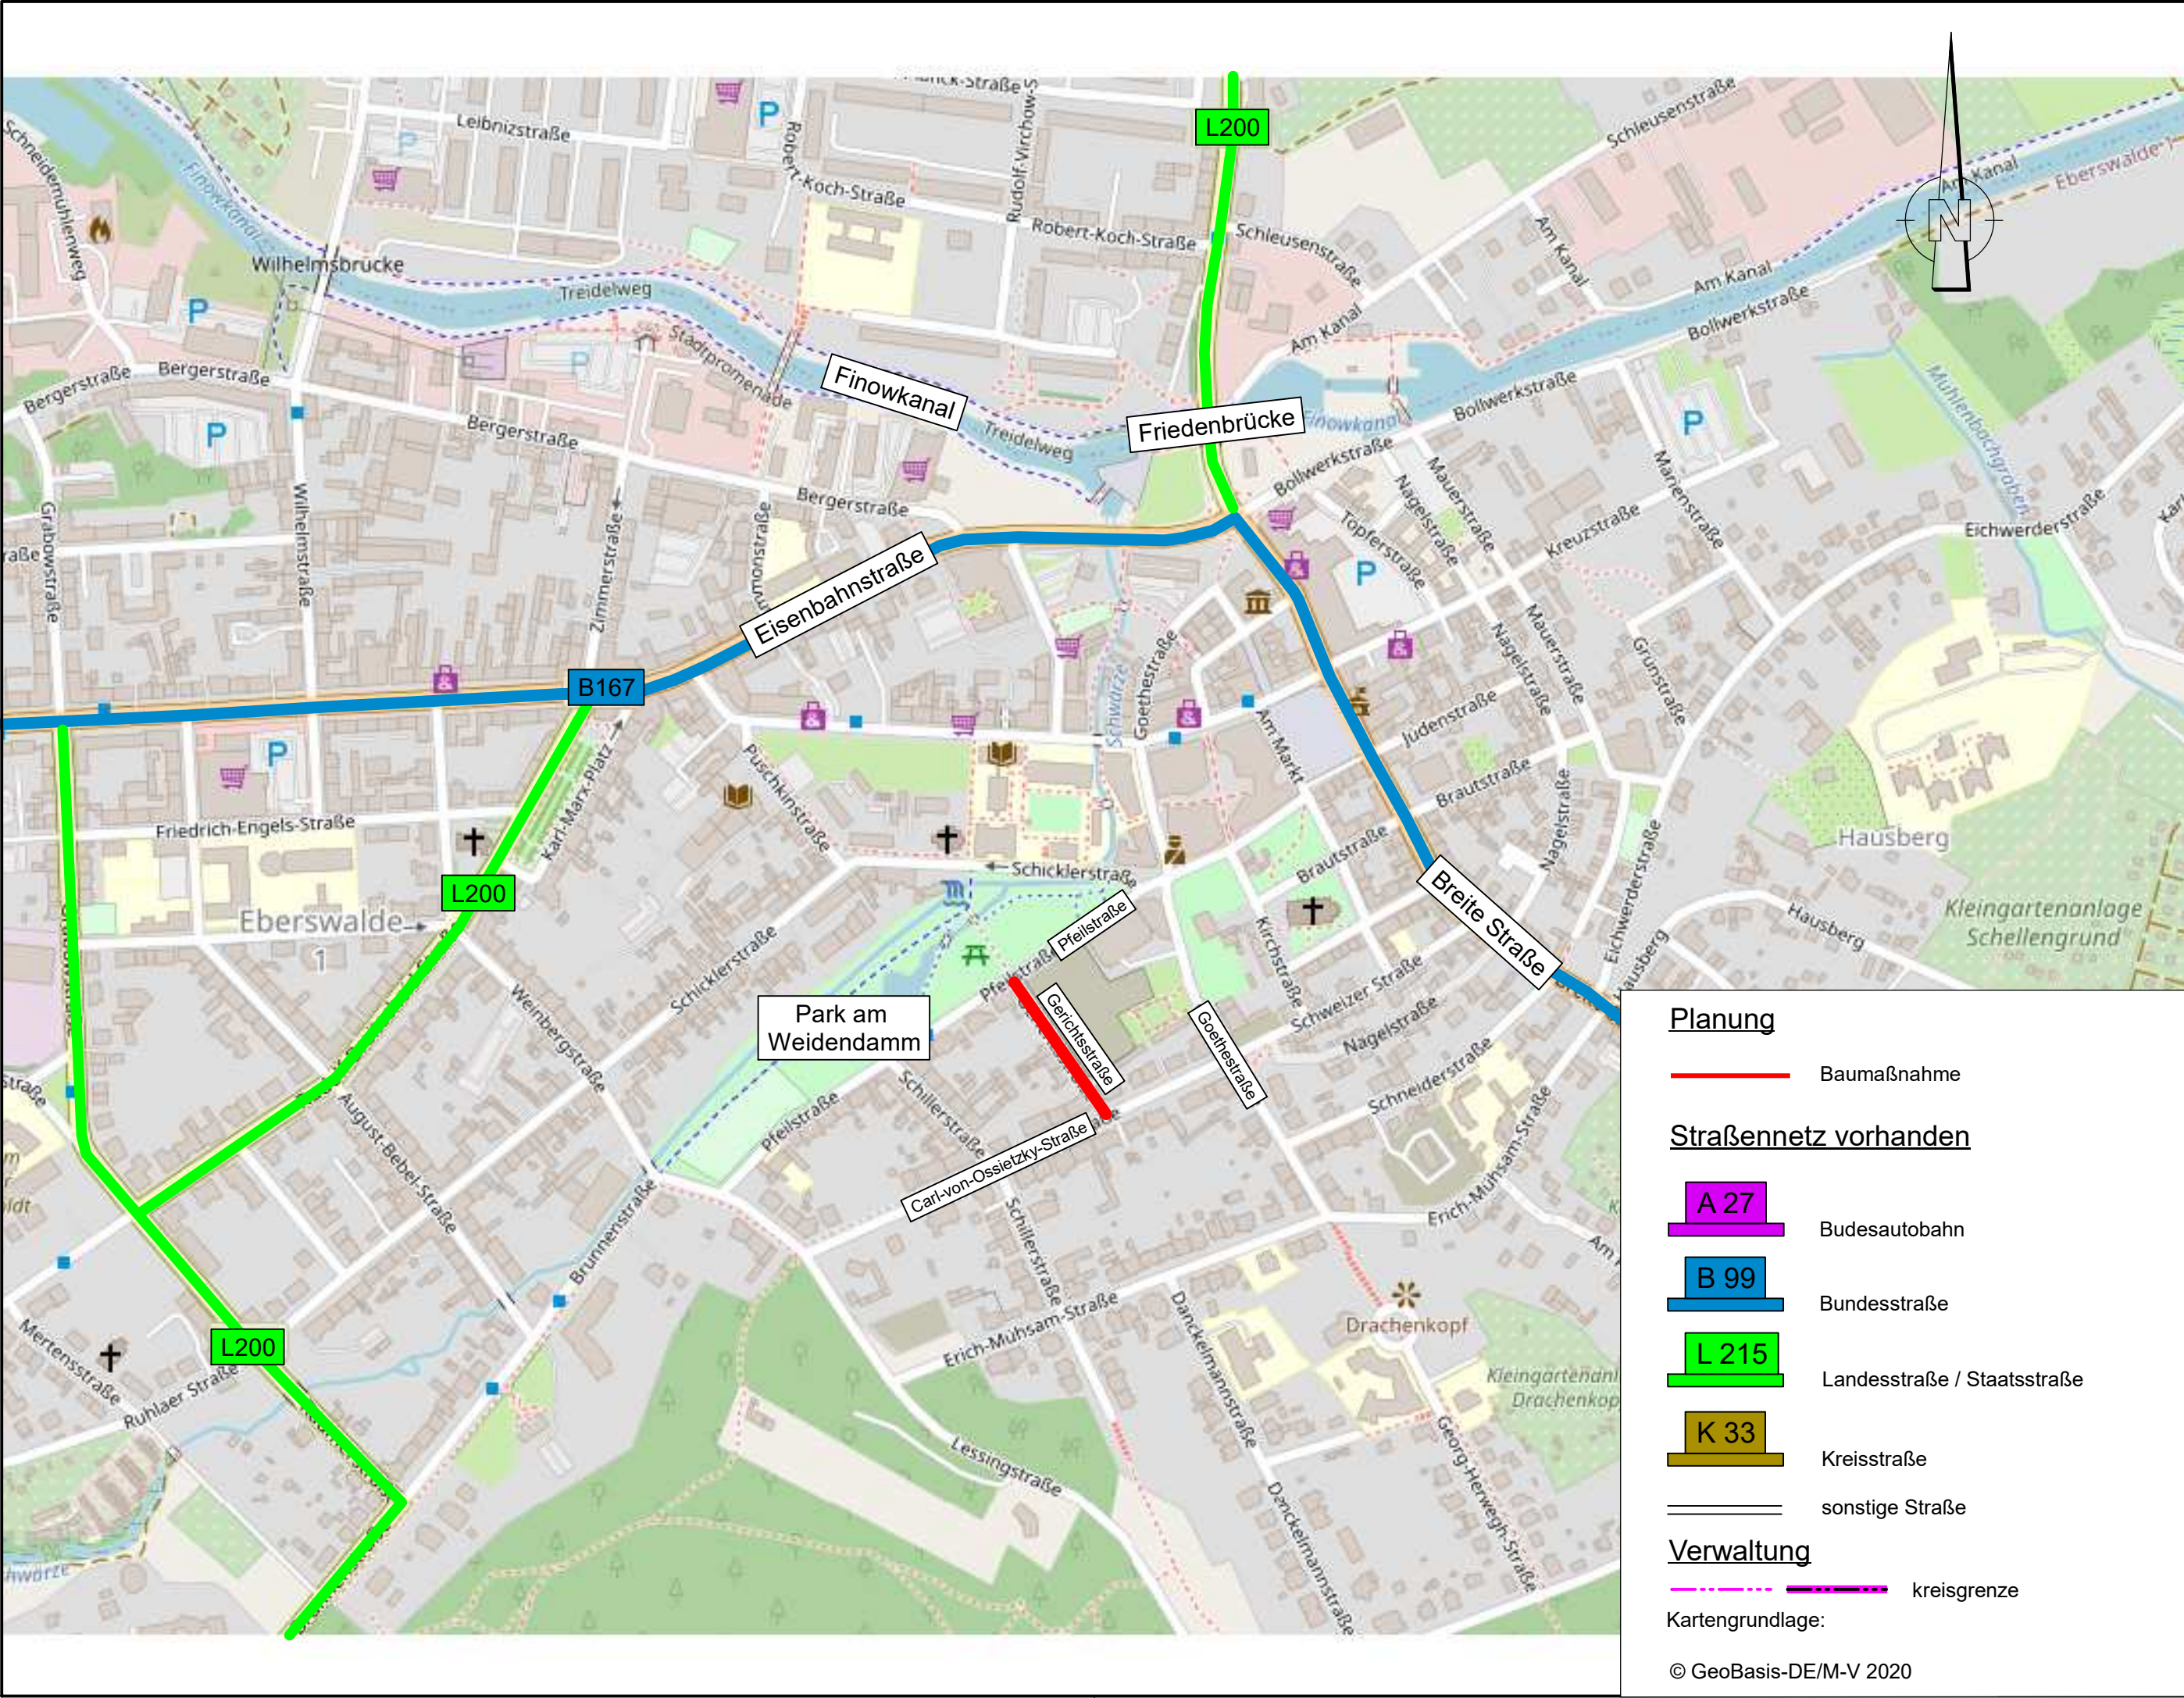

Anlage 1 - Übersichtslageplan - Baubeschluss und öffentliches Ausschreibungsverfahren  
Ausbau der Gerichtsstraße in 16225 Eberswalde für den Ausschuss für Stadtentwicklung,  
Wohnen und Umwelt am 07.11.2023 und für die Stadtverordnetenversammlung am 21.11.2023

|   |            |                   |             |
|---|------------|-------------------|-------------|
| <div>Auftragnehmer:</div> <div><div><div>TSC</div><div>Traffic System Consulting</div><div>Beratende Ingenieure<br/>für Verkehrswesen</div></div><div><div>Niederlassung Nord</div><div>Helmut-Just-Straße 4</div><div>17036 Neubrandenburg</div><div>Tel.: 0395/76121010</div><div>Fax: 0395/76121029</div><div>www.mvup.de</div></div></div> | Datum      |                   | Zeichen     |
|   | bearbeitet | 10/2021           | Heinzelmann |
|   | gezeichnet | 10/2021           | Taim        |
| geprüft :   |            | .....10/2021..... | Rösel       |

|                                                                             |             |
|-----------------------------------------------------------------------------|-------------|
| Auftraggeber: Stadt Eberswalde<br>Breite Straße 41- 44,<br>16225 Eberswalde | bearbeitet: |
|                                                                             | geprüft:    |

|     |                  |       |         |
|-----|------------------|-------|---------|
|     |                  |       |         |
|     |                  |       |         |
|     |                  |       |         |
| Nr. | Art der Änderung | Datum | Zeichen |

Vorplanung

|                                                                                   |                                                |  |
|-----------------------------------------------------------------------------------|------------------------------------------------|--|
| Straßenbauverwaltung: Stadt Eberswalde<br>Breite Straße 41-44<br>16225 Eberswalde | Unterlage / Blatt-Nr.: 3<br>Übersichtslageplan |  |
|                                                                                   | Maßstab: 1 : 5000                              |  |

Grundhafter Ausbau der Gerichtsstraße, inklusive der  
Regenentwässerung und der Beleuchtungsanlage

|                  |  |
|------------------|--|
| aufgestellt:     |  |
| ....., den ..... |  |

- Planung
- Baumaßnahme
- Straßennetz vorhanden
- A 27 Bundesautobahn
  - B 99 Bundesstraße
  - L 215 Landesstraße / Staatsstraße
  - K 33 Kreisstraße
  - sonstige Straße
- Verwaltung
- kreisgrenze
- Kartengrundlage:
- © GeoBasis-DE/M-V 2020