


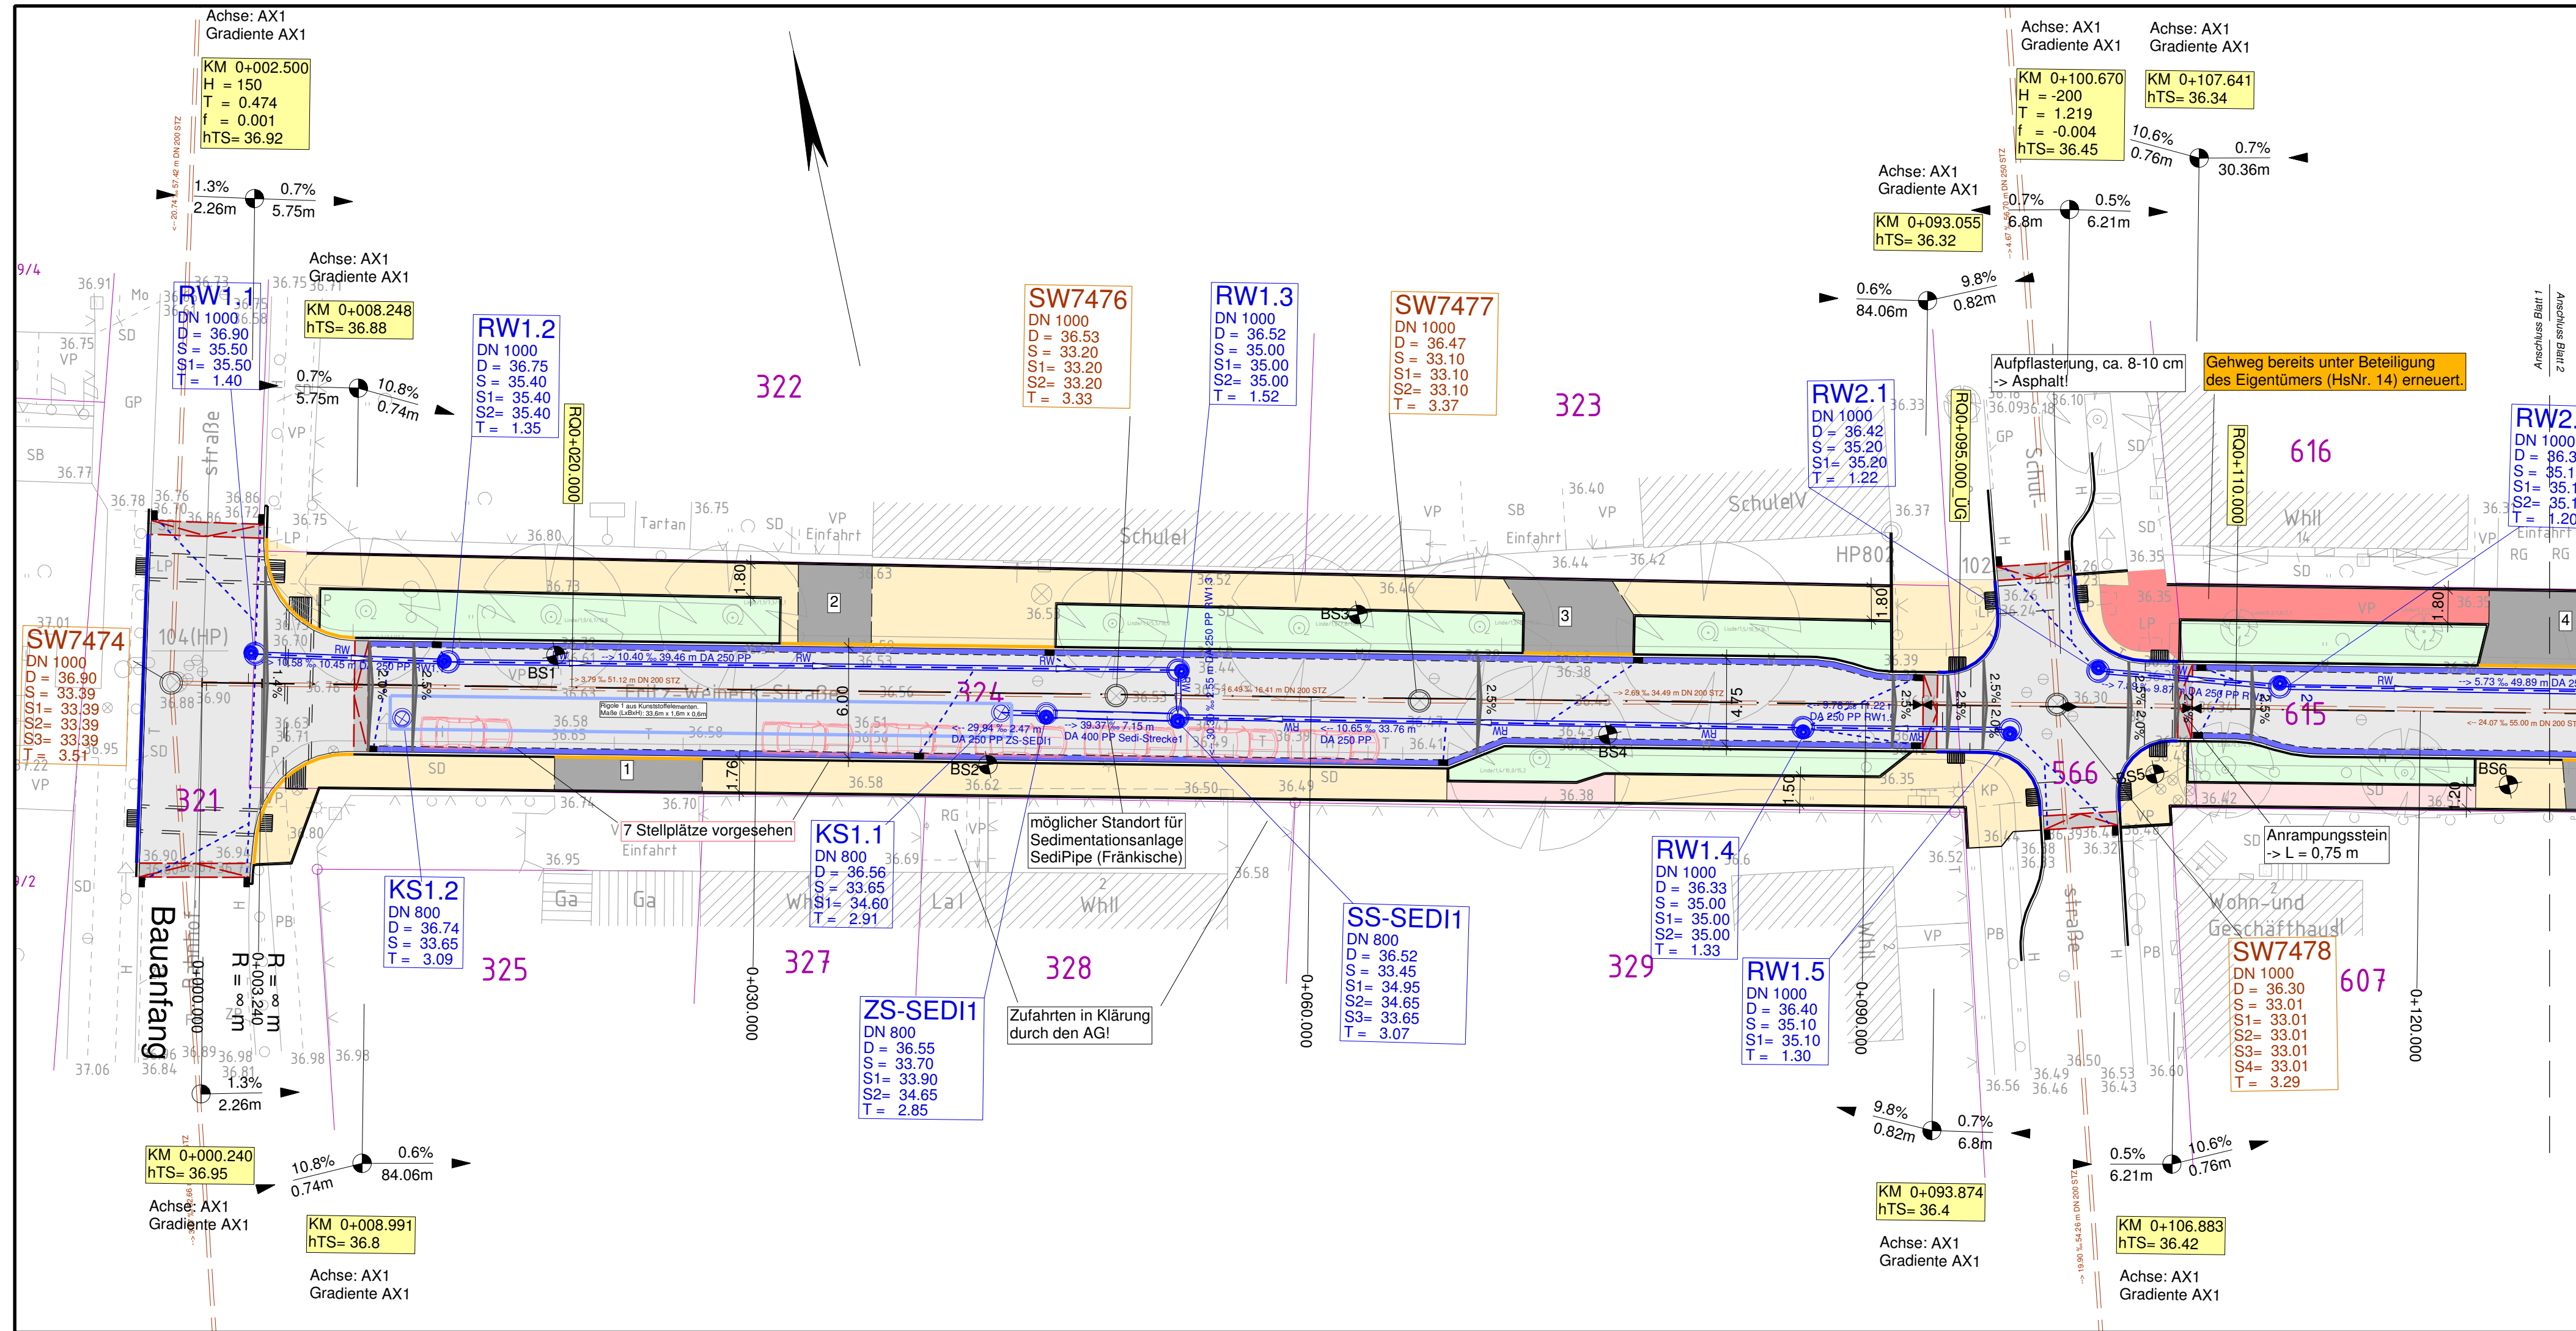

Zeichenerklärung Planung

- | | | | |
|--|--|--|-----------------|
| | Fahrbahn - Asphalt | | Bohrpunkt |
| | Taktilsystem | | Tiefbord |
| | Zufahrt-Betonsteinpflaster | | Tiefbord-Granit |
| | Gehweg-Betonsteinpflaster | | Hochbord-Granit |
| | Grünfläche | | |
| | Entwässerungsrinne | | |
| | sanierter Gehweg mit Anwohnerbeteiligung | | |
| | wassergebundene Wegedecke | | |

Entwässerung

- | | | | |
|--|--------------------------------|--|--------------|
| | gepl. RW-LTG mit Schacht | | Rigole |
| | vorhandener Schmutzwasserkanal | | Ablauf 30x50 |

- | | |
|--|---------------|
| | Baumfällung |
| | Baumpflanzung |

Km = Station / Bau-km
H = Halbmesser
t = Stichmaß
f = Tangentenlänge
TS = Tangentenschnittpunkthöhe

s = ... %
l = ... m

Neigungsbrechpunkt mit Angabe von Gefälle(-) und Steigung(+) in Prozent, Länge der Gefäll- (Steigungs-) Strecke und Halbmesser

Kataster

- | | |
|--|------------------|
| | Flurstücksnummer |
| | Flurstücksgrenze |
| | Flurgrenze |
| | Gemarkungsgrenze |

Urhebervermerk

Vermessung vom: 06/2022
Vermessungsbüro Dipl.-Ing. Rainer Mallon
Öffentlich bestellter Vermessungsingenieur
Rudolf-Breitscheid-Straße 27
16225 Eberswalde

Anlage 3 - Lageplan 1 - Baubeschluss und öffentliches Ausschreibungsverfahren Ausbau der Fritz-Weineck-Straße zwischen Schönholzer Straße und Bahnhofstraße in 16227 Eberswalde für den Ausschuss für Stadtentwicklung, Wohnen und Umwelt am 07.11.2023 und für die Stadtverordnetenversammlung am 21.11.2023

Höhensystem: DHNN2016 Lagesystem: ETRS89

Planungsbüro:	bearbeitet	10/2023	Gruner
	gezeichnet	10/2023	Bock
	geprüft		
Ingenieurgesellschaft WTU GmbH			
04924 Bad Liebenwerda, Am Steigenberg 2, Tel. 035341 157-0, Fax 157-44			
Projekt-Nr. 322015			
Breite: 950 mm			
Höhe: 297 mm			


Stadt Eberswalde Tiefbauamt Breite Straße 41-44 16225 Eberswalde	bearbeitet	Datum	Name	Unterschrift
	gezeichnet			
	geprüft			
Ausf.-Nr.:				

Nr.	Art der Änderung	Datum	Zeichen

ENTWURFSPLANUNG

LAND BRANDENBURG	Straße: Fritz-Weineck-Straße Abschn.-Nr.: Station: von km 0+000 bis km 0+240	Unterlage / Blatt-Nr.: Lagplan 1
PROJIS-Nr.:	Maßstab: 1:250	

Ausbau der Fritz-Weineck-Straße im Abschnitt zwischen Schönholzer Straße und Bahnhofstraße	
aufgestellt:	

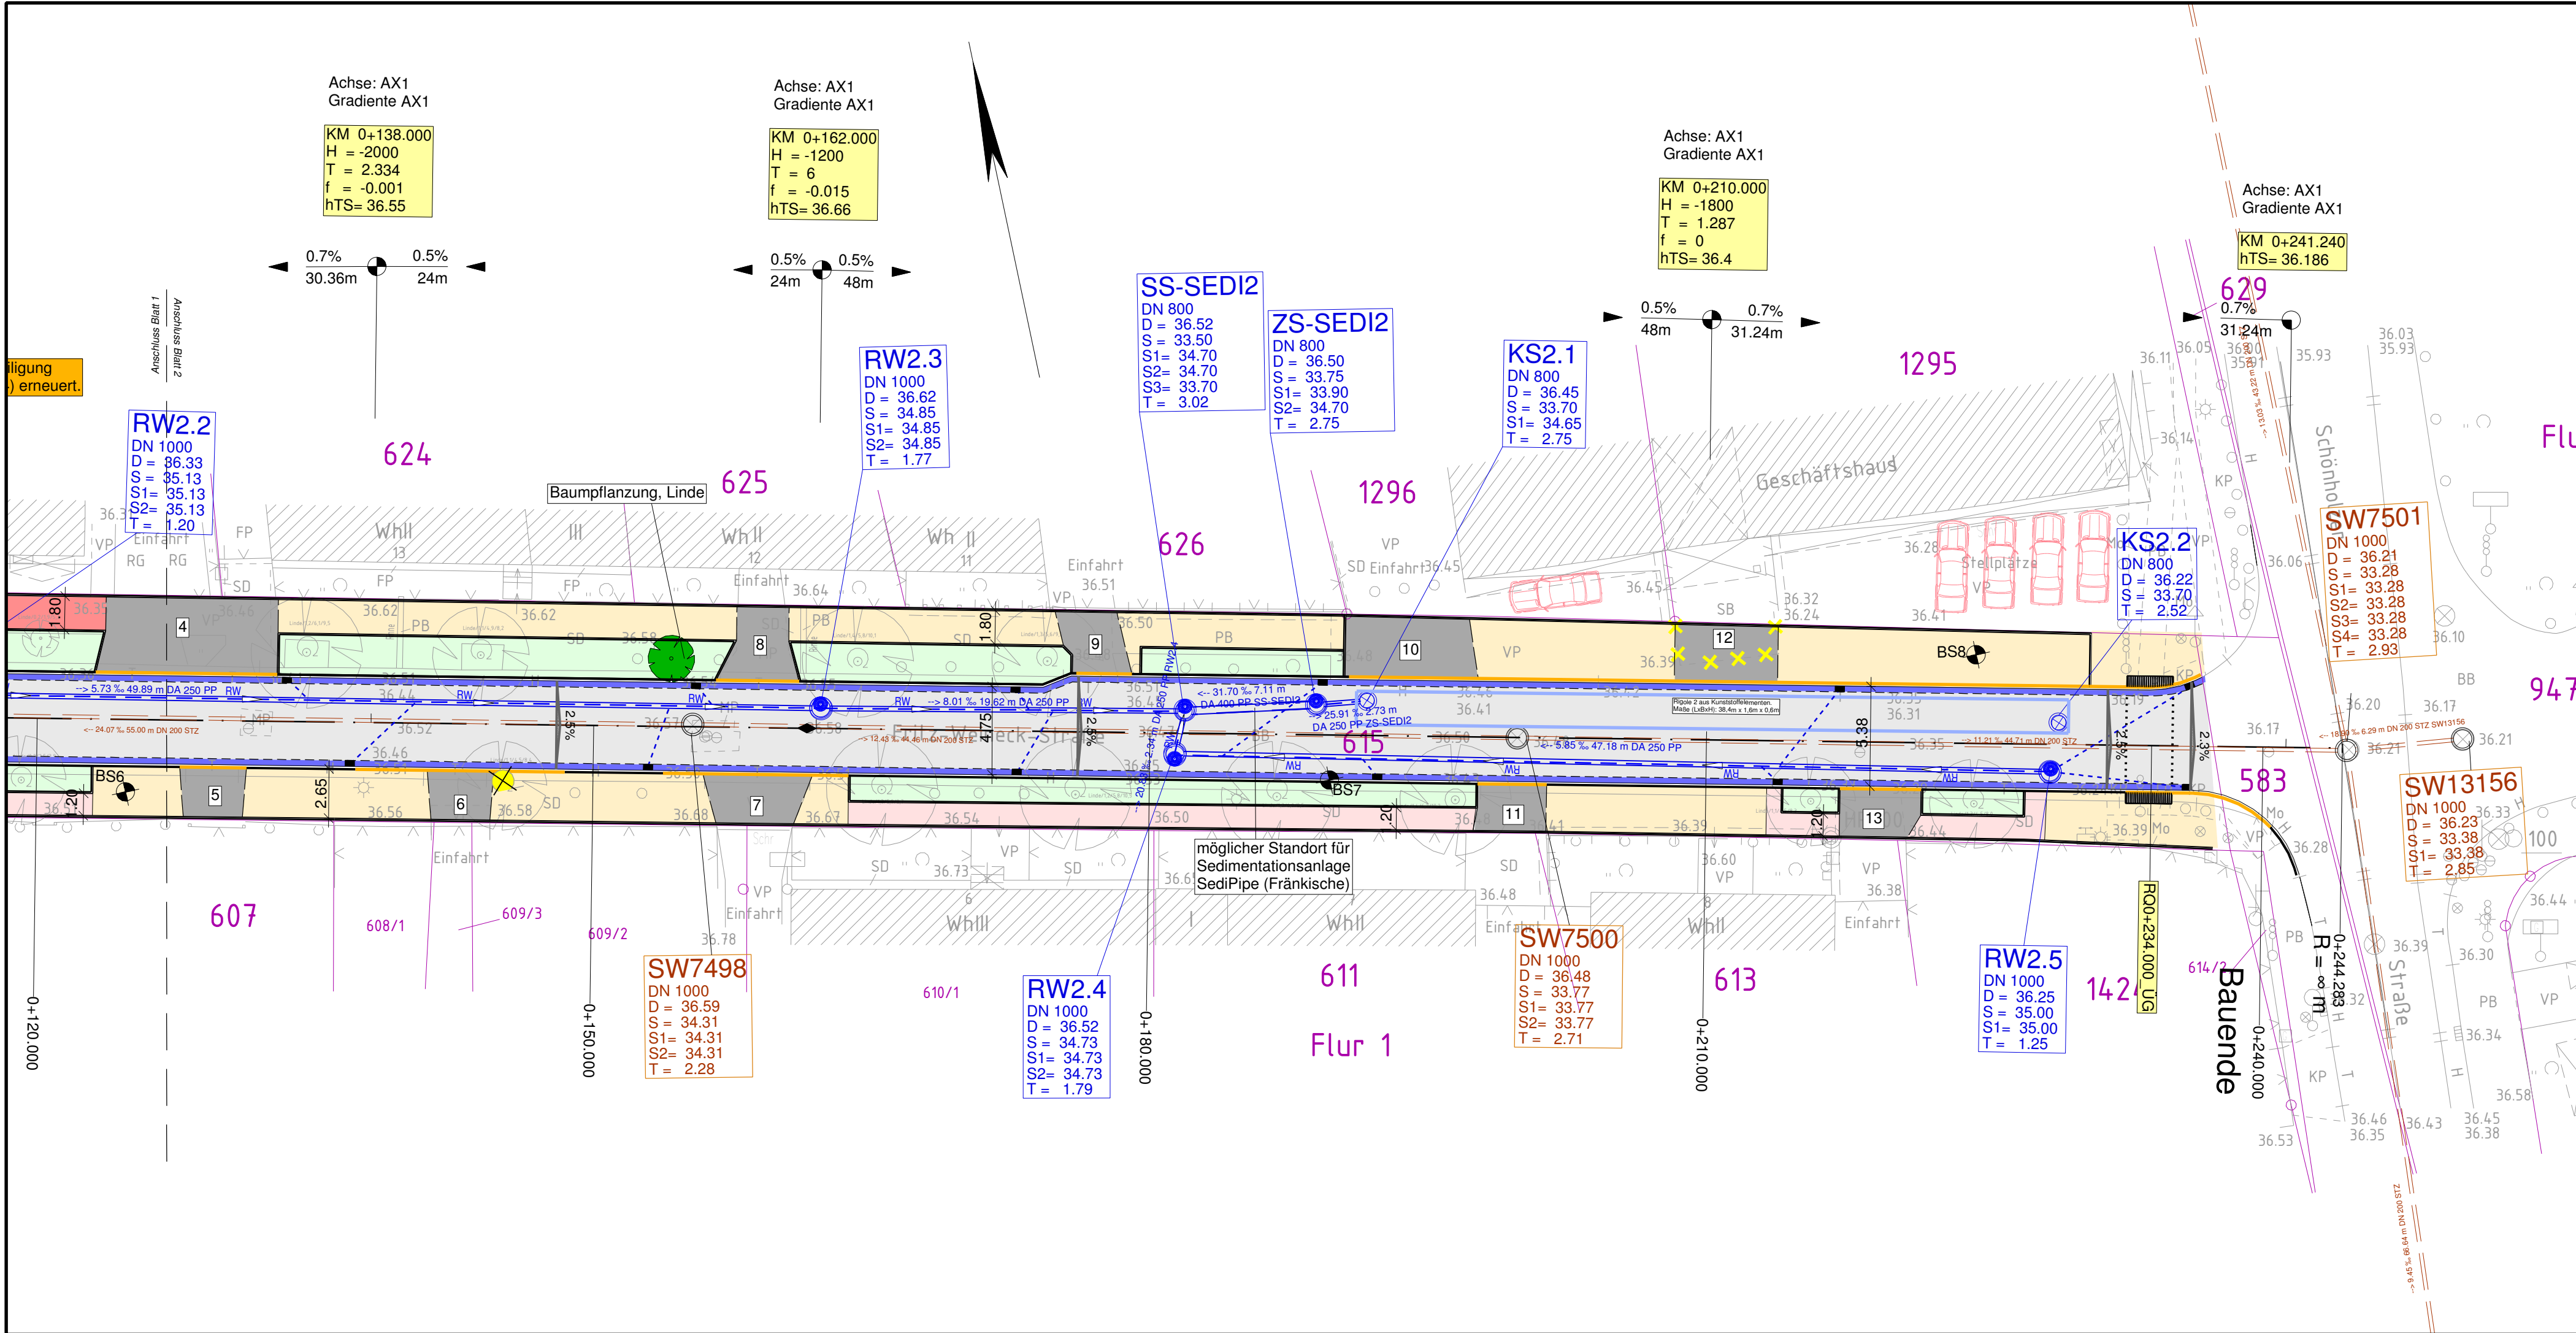

Zeichenerklärung Planung

- Fahrbahn - Asphalt
- Taktilies Leitsystem
- Zufahrt-Betonsteinpflaster
- Gehweg-Betonsteinpflaster
- Grünfläche
- Entwässerungsrinne
- sanierter Gehweg mit Anwohnerbeteiligung
- wassergebundene Wegedecke
- Bohrpunkt
- Tiefbord
- Tiefbord-Granit
- Hochbord-Granit

Entwässerung

- gepl. RW-LTG mit Schacht
- vorhandener Schmutzwasserkanal
- Rigole
- Ablauf 30x50

- Baumfällung
- Baumpflanzung

Km = Station / Bau-km
H = Halbmesser
t = Stichmaß
f = Tangentenlänge
TS = Tangentenschnittpunkthöhe

s = ... %
l = ... m

Neigungsbrechpunkt mit Angabe von Gefälle(-) und Steigung(+) in Prozent, Länge der Gefäll- (Steigungs-) Strecke und Halbmesser

Urhebervermerk

Vermessung vom: 06/2022
Vermessungsbüro Dipl.-Ing. Rainer Mallon
Öffentlich bestellter Vermessungsingenieur
Rudolf-Breitscheid-Straße 27
16225 Eberswalde

Kataster

- Flurstücksnummer
- Flurstücksgrenze
- Flurgrenze
- Gemarkungsgrenze

Anlage 3 - Lageplan 2 - Baubeschluss und öffentliches Ausschreibungsverfahren Ausbau der Fritz-Weineck-Straße zwischen Schönholzer Straße und Bahnhofstraße in 16227 Eberswalde für den Ausschuss für Stadtentwicklung, Wohnen und Umwelt am 07.11.2023 und für die Stadtverordnetenversammlung am 21.11.2023



Höhensystem: DHNN2016 Lagesystem: ETRS89

Planungsbüro:	bearbeitet	10/2023	Gruner
	gezeichnet	10/2023	Bock
Ingenieurgesellschaft WTU GmbH	geprüft		
04924 Bad Liebenwerda, Am Steigenberg 2, Tel. 035341 157-0, Fax 157-44	Projekt-Nr.	322015	
	Breite:	950 mm	
	Höhe:	297 mm	

Stadt Eberswalde Tiefbauamt Breite Straße 41-44 16225 Eberswalde	bearbeitet		Datum	Name	Unterschrift
	gezeichnet				
	geprüft				
Ausf.-Nr.:					

Nr.	Art der Änderung	Datum	Zeichen

ENTWURFSPLANUNG

LAND BRANDENBURG	Straße: Fritz-Weineck-Straße Abschn.-Nr.: Station: von km 0+000 bis km 0+240	Unterlage / Blatt-Nr.: Lageplan 2	5/1.2
PROJIS-Nr.:	Maßstab: 1:250		

Ausbau der Fritz-Weineck-Straße im Abschnitt zwischen Schönhölzer Straße und Bahnhofstraße	
aufgestellt:	