



Y 422232.931
X 5854477.066

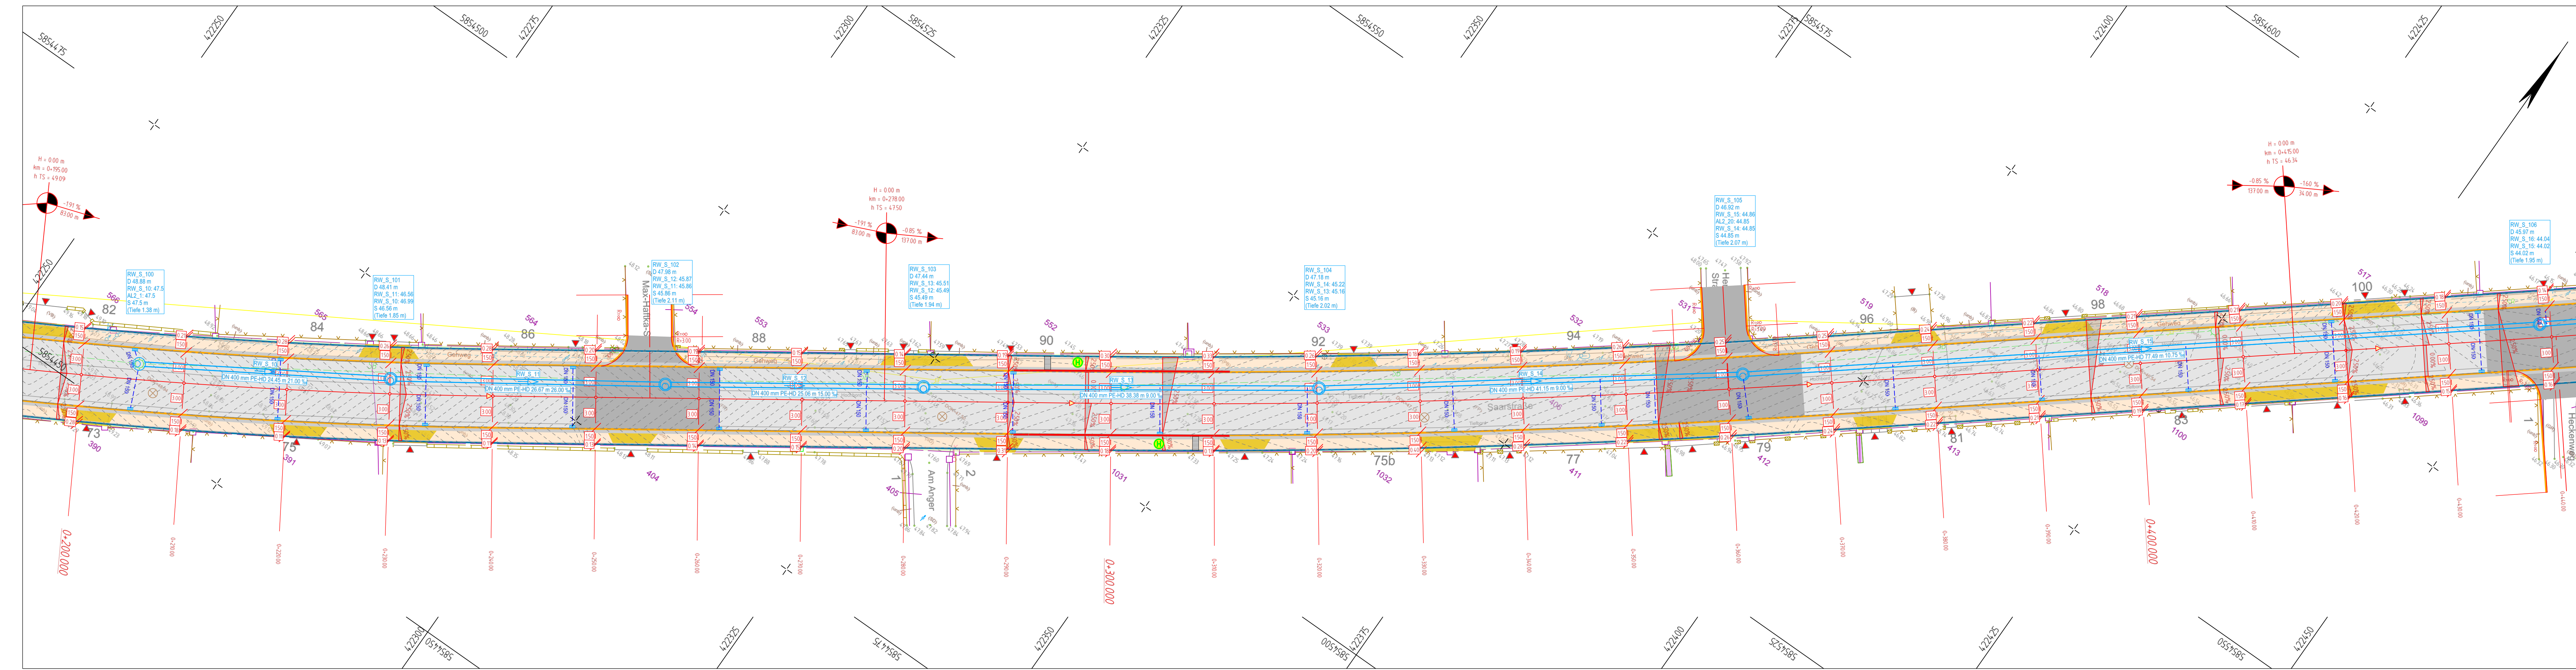

Y 422269.875
X 5854424.500

Y 422441.559
X 5854623.692

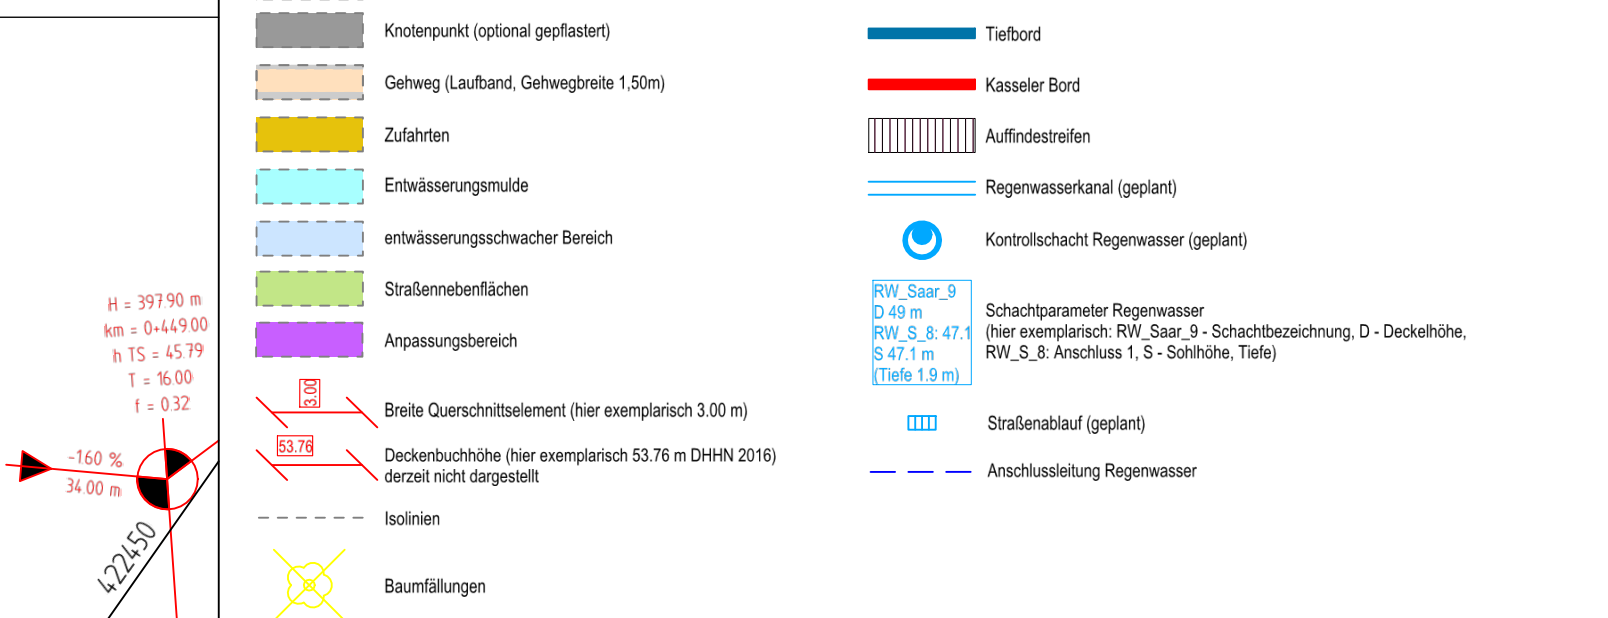

Nr.	Art der Änderung	Datum	Zeichen	


Vorplanung		Ingenieurbüro für Bauplanung GmbH Eberswalde Brunnenstraße 4 16225 Eberswalde	bearbeitet	19.07.2023	St. Grohs
			gezeichnet	19.07.2023	St. Gerth
			geprüft:		U. Grohs
			Geschäftsführer		

	Tiefbauamt Breite Straße 40 16225 Eberswalde	Unterlage: 15.1
		Blatt Nr.: 2

Stadt Eberswalde Verkehrsanlage Saarstraße Straßenbau mit Regenentwässerung in 16225 Eberswalde	geprüft:	
	Gesamtanlageplan	

Ingenieurbüro Nollke + Bartel Öffentlich bestellte Vermessungsingenieure (ÖbVI) Berliner Straße 64a 16540 Hohes Neuendorf Telefon: (0 33 03) 53 31 0 Telefax: (0 33 03) 53 31 11 E-Mail: info@nollke-bartel.de	Maßstab: 1 : 250	Höhenbezug DHHN 2016
		Lagebezug ETRS 89

Y 422423.585
X 5854627.066

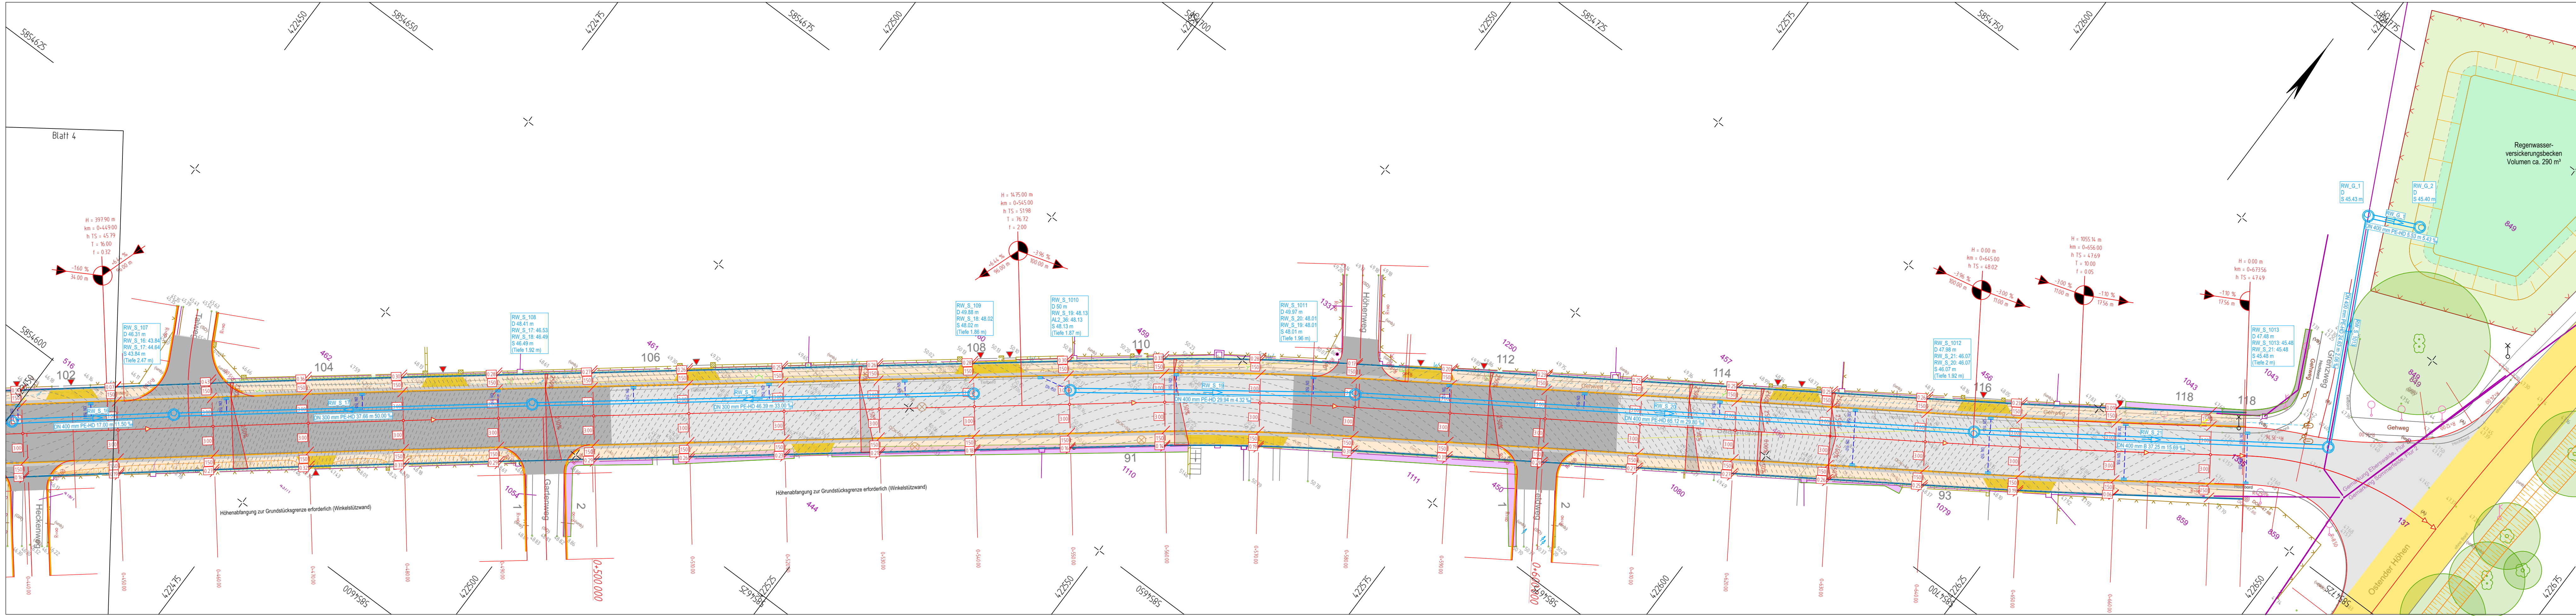

Y 422462.162
X 5854575.686

Y 422657.492
X 5854802.689

Zeichenerklärung


Verkehrsfläche	Hochbord
Knotenpunkt (optional gepflastert)	Tiefbord
Gehweg (Laufband, Gehwegbreite 1,50m)	Kasseler Bord
Zufahrten	Auffindestreifen
Entwässerungsrinne	Regenwasserkanal (geplant)
entwässerungsschwacher Bereich	Kontrollschacht Regenwasser (geplant)
Straßenebenenflächen	Schachtparameter Regenwasser (hier exemplarisch: RW_Saar_9 - Schachtbezeichnung, D - Deckenhöhe, RW_S_8 - Anschluss 1, S - Sohlhöhe, Tiefe)
Anpassungsbereich	Straßenablauf (geplant)
Breite Querschnittselement (hier exemplarisch 3,00 m)	Anschlussleitung Regenwasser
Deckenbuchhöhe (hier exemplarisch 53,76 m DHN 2016) derzeit nicht dargestellt	
Isolinien	
Baumfüllungen	

Nr.		Art der Änderung		Datum	Zeichen	
Vorplanung			bearbeitet		19.07.2023	St. Grohs
			gezeichnet		19.07.2023	St. Gerth
			geprüft:		U. Grohs	
			Geschäftsführer			
			Ingenieurbüro für Bauplanung GmbH Eberswalde Brunnerstraße 4 16225 Eberswalde			
			Stadt Eberswalde		Tiefbauamt Breite Straße 40 16225 Eberswalde	
					Unterlage: 15.1 Blatt Nr.: 3	
Stadt Eberswalde Verkehrsanlage Saarstraße Straßenbau mit Regenentwässerung in 16225 Eberswalde			geprüft:			
					Gesamtanlageplan	
			Maßstab: 1 : 250			
Ingenieurbüro Notke + Boret Öffentlich bestellte Vermessungsingenieure (ÖbVI) Berliner Straße 64a 16040 Hohen Neuendorf Telefon: (0 33 03) 53 31 0 Telefax: (0 33 03) 53 31 11 E-Mail: info@notke-boret.de					Höhenbezug DHN 2016 Lagebezug ETRS 89	

Y 422696.069
X 5854751.309

Y 422653.886
X 5854944.486

Y 422735.636
X 5854944.486

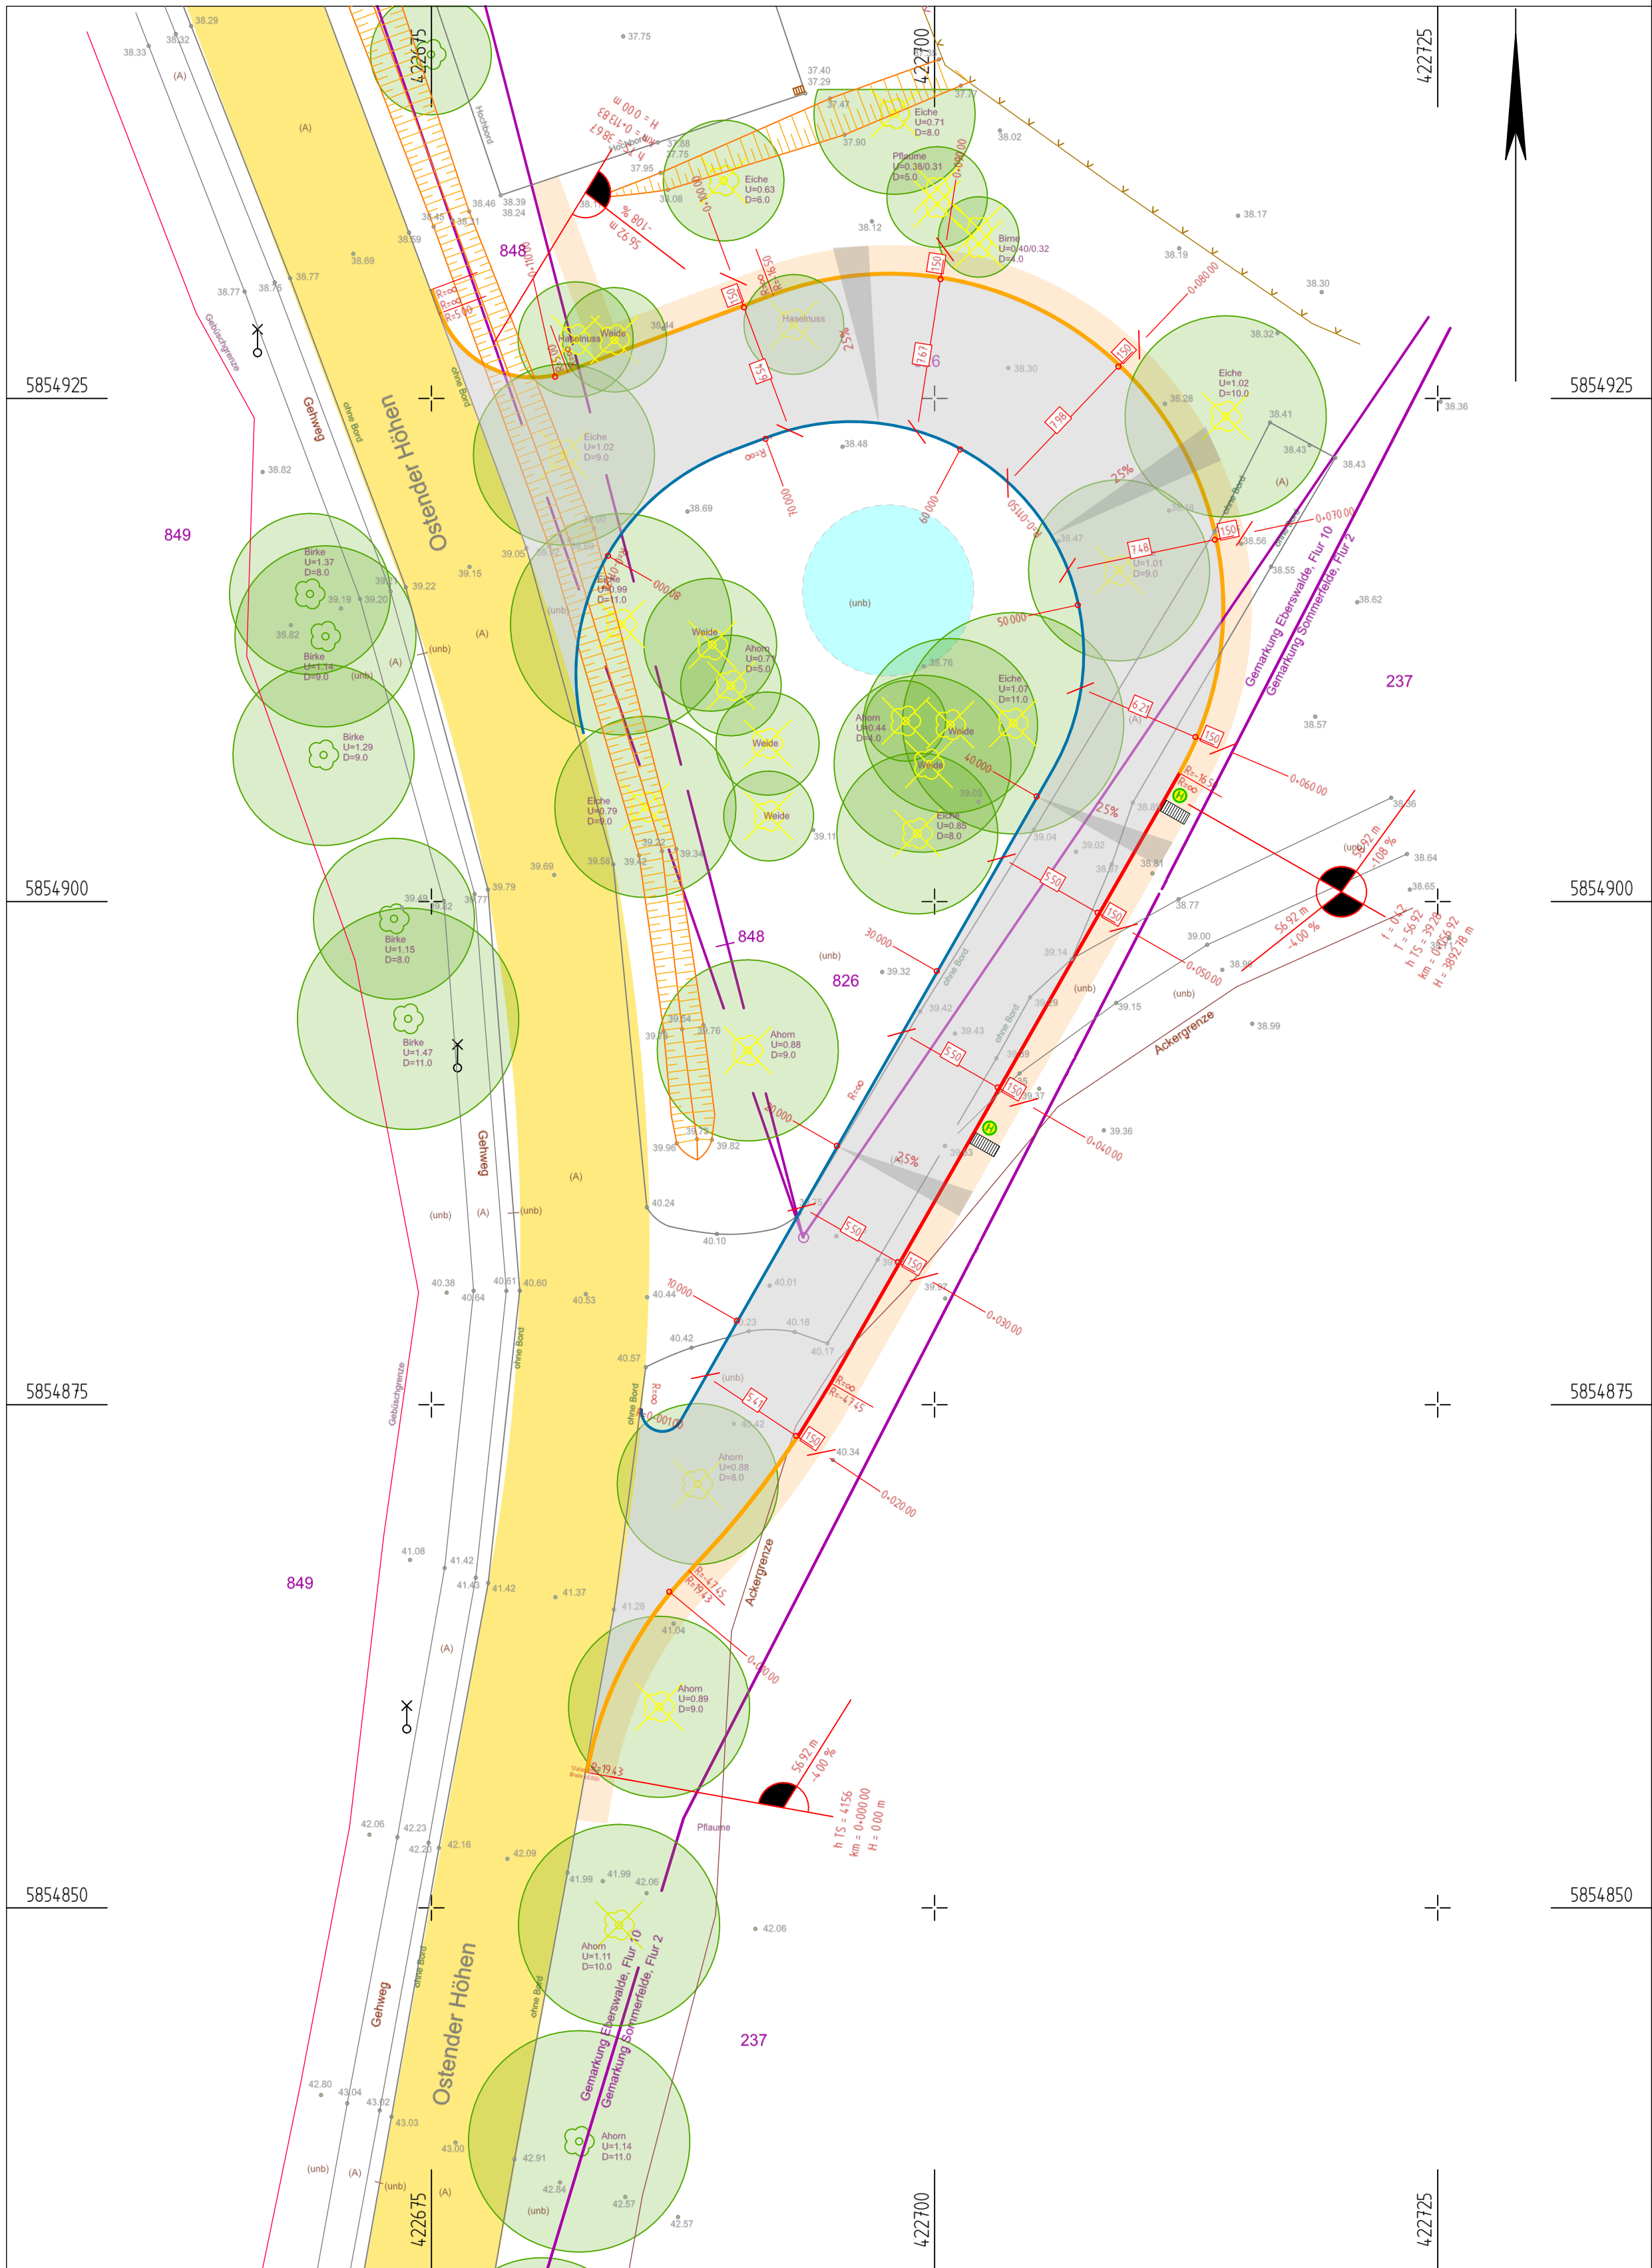

Y 422653.886
X 5854831.986

Y 422735.636
X 5854831.986

Zeichenerklärung

- Verkehrsfläche
- Knotenpunkt (optional gepflastert)
- Gehweg (Laufband, Gehwegbreite 1,50m)
- Zufahrten
- Entwässerungsmulde
- entwässerungsschwacher Bereich
- Straßennebenflächen
- Anpassungsbereich
- Breite Querschnittselement (hier exemplarisch 3,00 m)
- Deckenbuchhöhe (hier exemplarisch 53,76 m DHHN 2016)
derzeit nicht dargestellt
- Isolinien
- Baumfällungen
- Hochbord
- Tiefbord
- Kasseler Bord
- Auffindestreifen
- Regenwasserkanal (geplant)
- Kontrollschacht Regenwasser (geplant)
- Schachtparameter Regenwasser
(hier exemplarisch: RW_Saar_9 - Schachtbezeichnung, D - Deckelhöhe, D - Deckelhöhe, S - Sohlhöhe, Tiefe)
RW_Saar_9
D 49 m
RW_S_8: 47.1
S 47.1 m
Tiefe 1.9 m
- Straßenablauf (geplant)
- Anschlussleitung Regenwasser

Nr.	Art der Änderung		Datum	Zeichen
Vorplanung  Ingenieurbüro für Bauplanung GmbH Eberswalde ----- Brunnenstraße 4 16225 Eberswalde		bearbeitet	19.07.2023	St. Grohs
		gezeichnet	19.07.2023	St. Gerth
		geprüft:	----- U. Grohs -----	
		Geschäftsführer		
 Stadt Eberswalde Tiefbauamt Breite Straße 40 16225 Eberswalde		Unterlage: 15.1 Blatt Nr.: 4		
Stadt Eberswalde Verkehrsanlage Saarstraße Straßenbau mit Regenentwässerung in 16225 Eberswalde		geprüft:	----- -----	
		Gesamtanlageplan		
		Maßstab: 1 : 250		
Ingenieurbüro Noffke + Bertel Öffentlich bestellte Vermessungsingenieure (ÖbVI) Berliner Straße 64a 16540 Hohen Neuendorf Telefon: (0 33 03) 53 31 0 Telefax: (0 33 03) 53 31 11 E-Mail: info@noffke-bertel.de		Höhenbezug DHHN 2016 Lagebezug ETRS 89		