


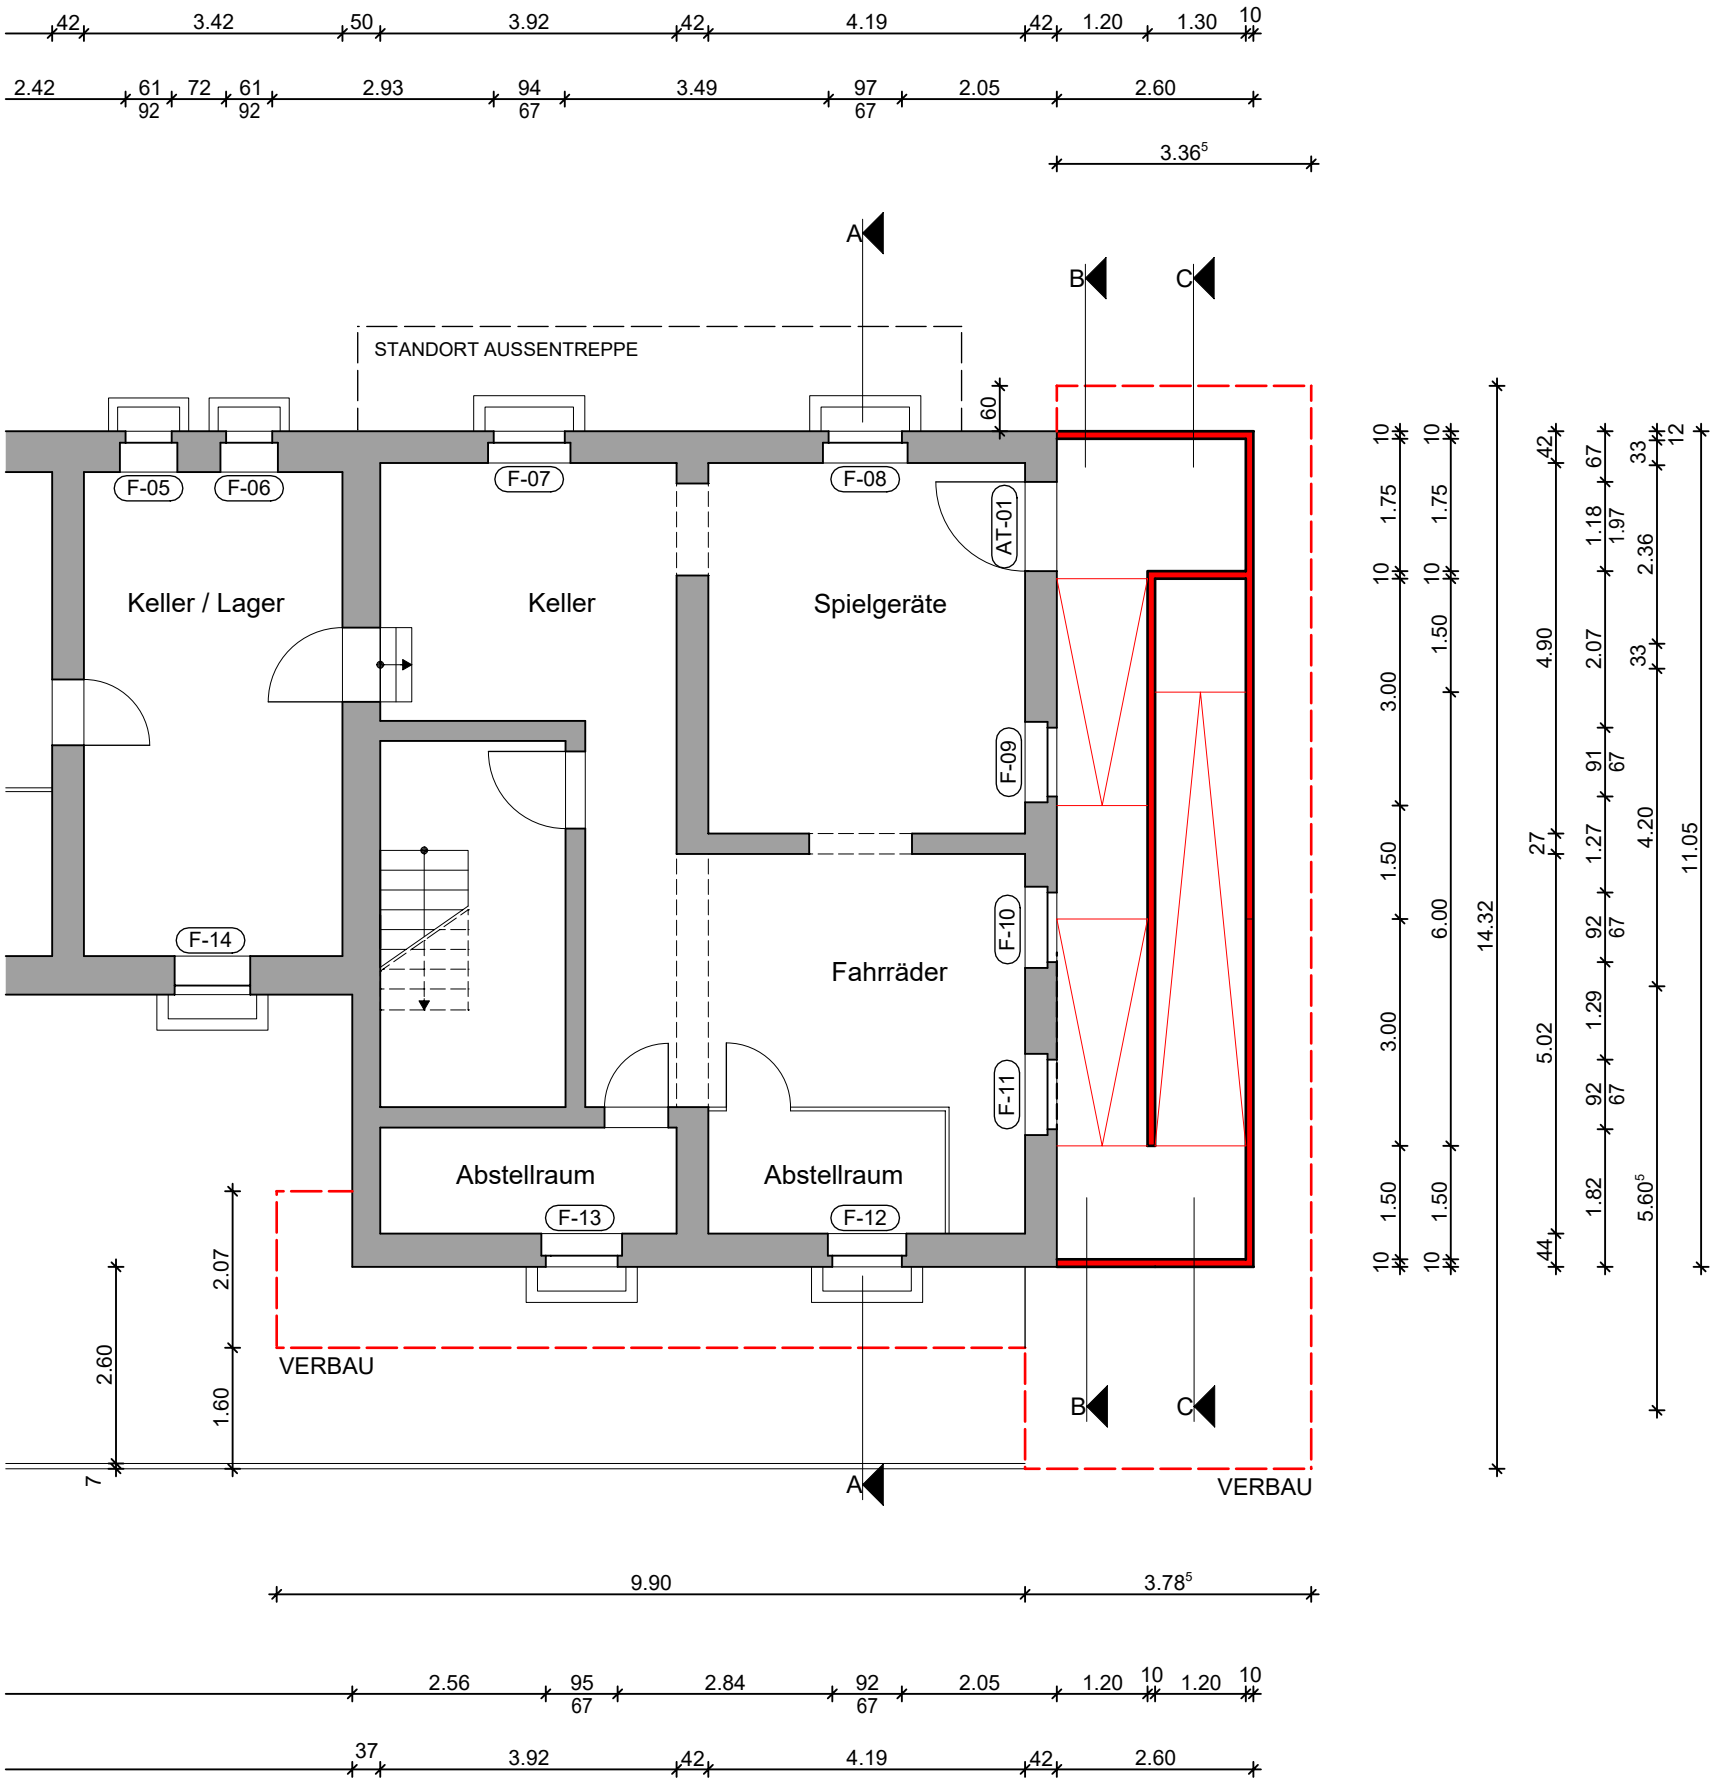

Vorhaben	KITA Zwergenland e.V. ENTWURFSPLANUNG Heegermühler Straße 59 16225 Eberswalde
Bauherr	Stadt Eberswalde Breite Straße 41 - 44 16225 Eberswalde
Architekt	architekturbüro civitas Dr. Regina Bolck & Rüdiger Reißig Ackerstraße 35 10115 Berlin TEL: (030) 2824762 / FAX: (030) 27596765
	Datum 28.07.2023
	Maßstab 1 : 100
	Zeichnungsnummer 02
	Format 420mm x 297mm Plannummer PL04

TEILGRUNDRISS
KELLERGESCHOSS