


**LEGENDE**

- Abbruch des vorhandenen Fußbodens  
Erneuerung/Herstellung Bodenabdichtung  
Erneuerung des Fußbodens  
(Estrich mit Bodenfliesen)
- Abbruch der Wandfliesen (Höhe ca. 1,5 m)
- Instandsetzung des vorhandenen  
Betonfußbodens

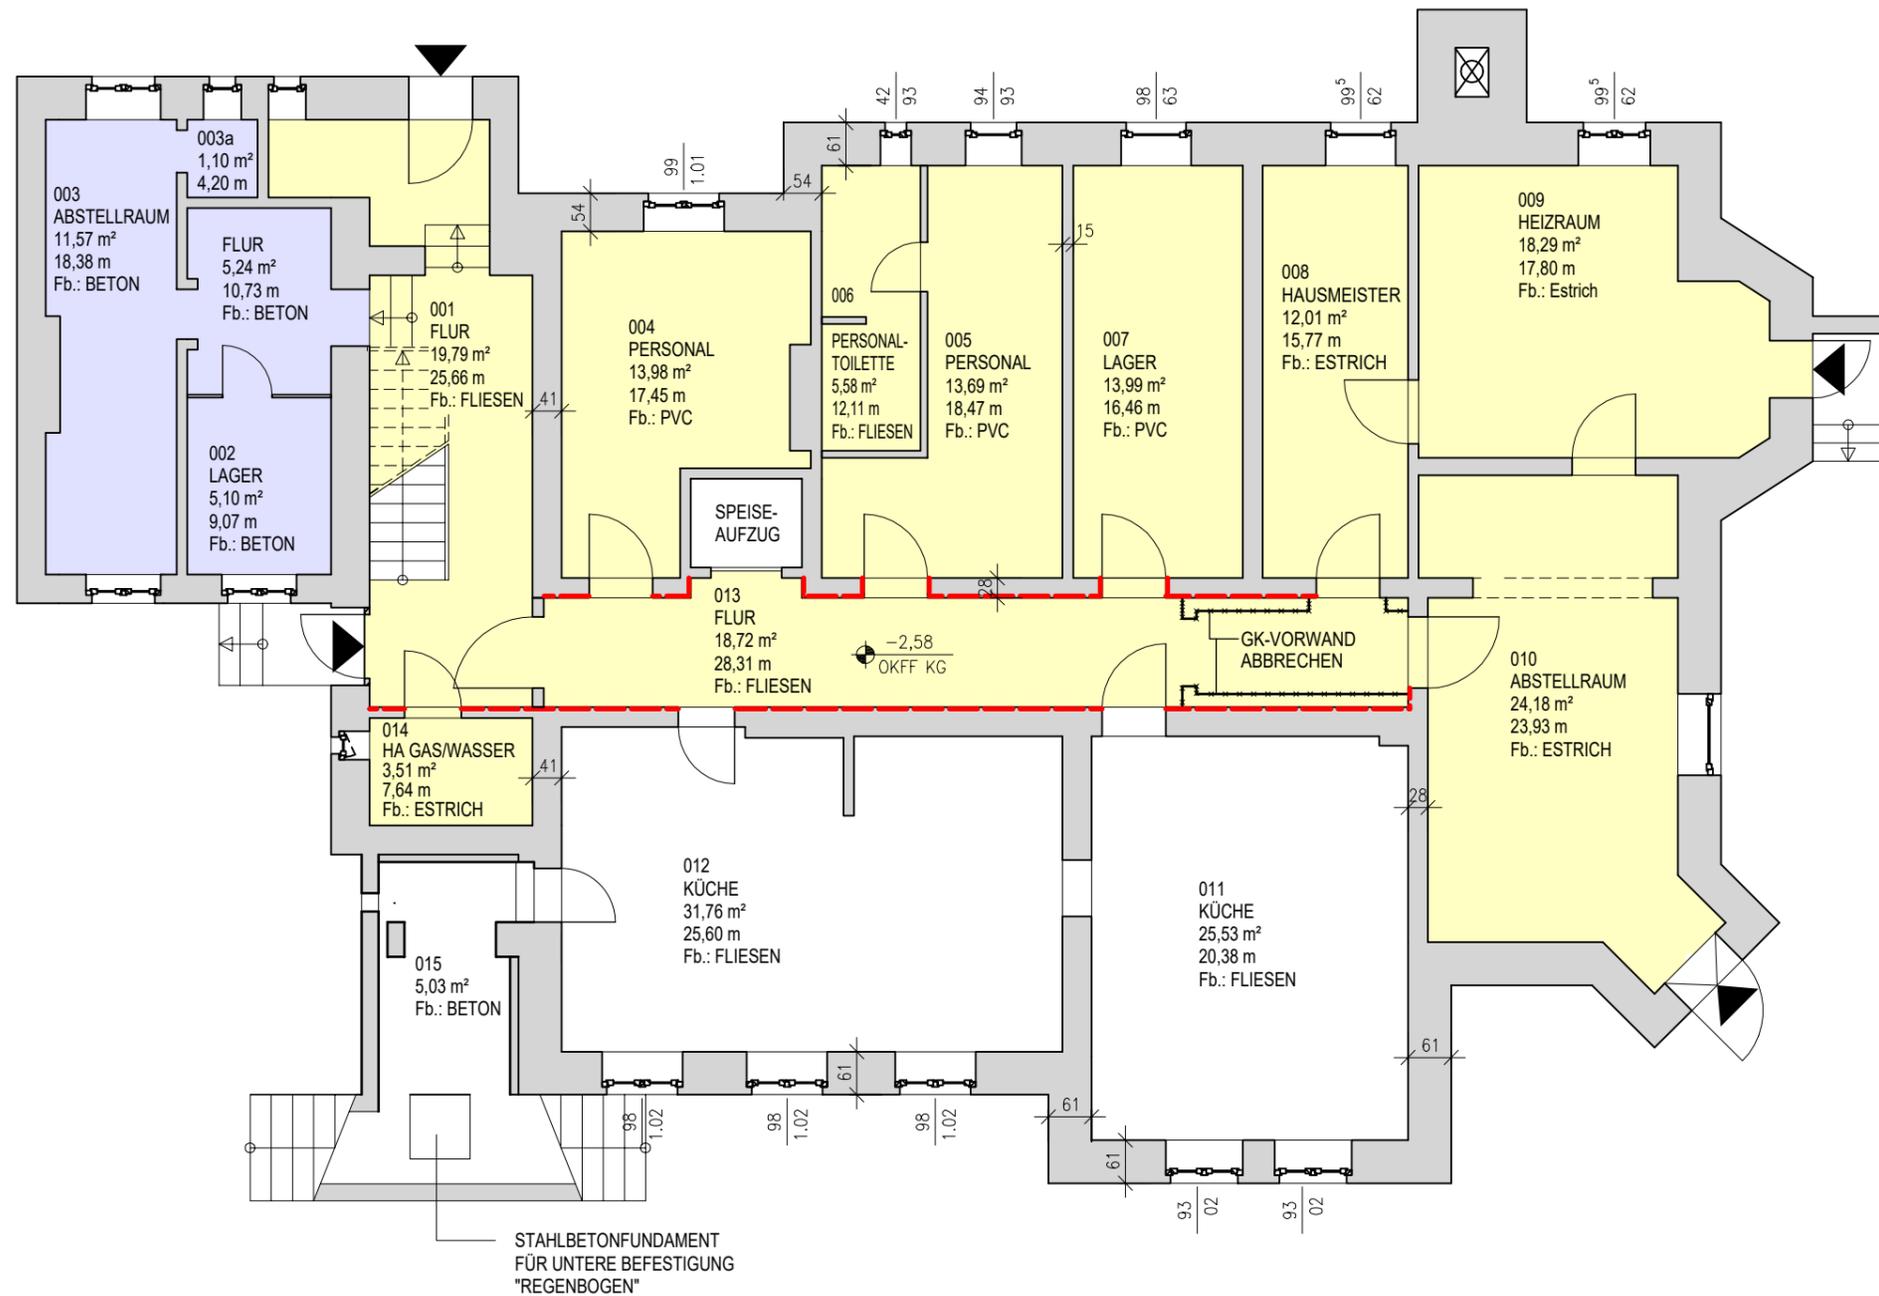

<b>Vorhaben</b>	KITA Regenbogen Pfeilstraße 13 16225 Eberswalde  <b>ENTWURFSPLANUNG</b>
<b>Bauherr</b>	Stadt Eberswalde Breite Straße 41 - 44 16225 Eberswalde
<b>Architekt</b>	architekturbüro civitas Dr. Regina Bolck & Rüdiger Reißig Ackerstraße 35 10115 Berlin TEL: (030) 2824762 / FAX: (030) 27596765
	Datum 02.08.2023
	Maßstab 1 : 100
	Zeichnungsnummer <b>01</b>
	Format A3 Planummer PL01

**GRUNDRISS  
KELLERGESCHOSS**