


VERMESSUNGSBÜRO
Dipl.-Ing. Rainer Mallon
Öffentlich bestellter Vermessungsingenieur

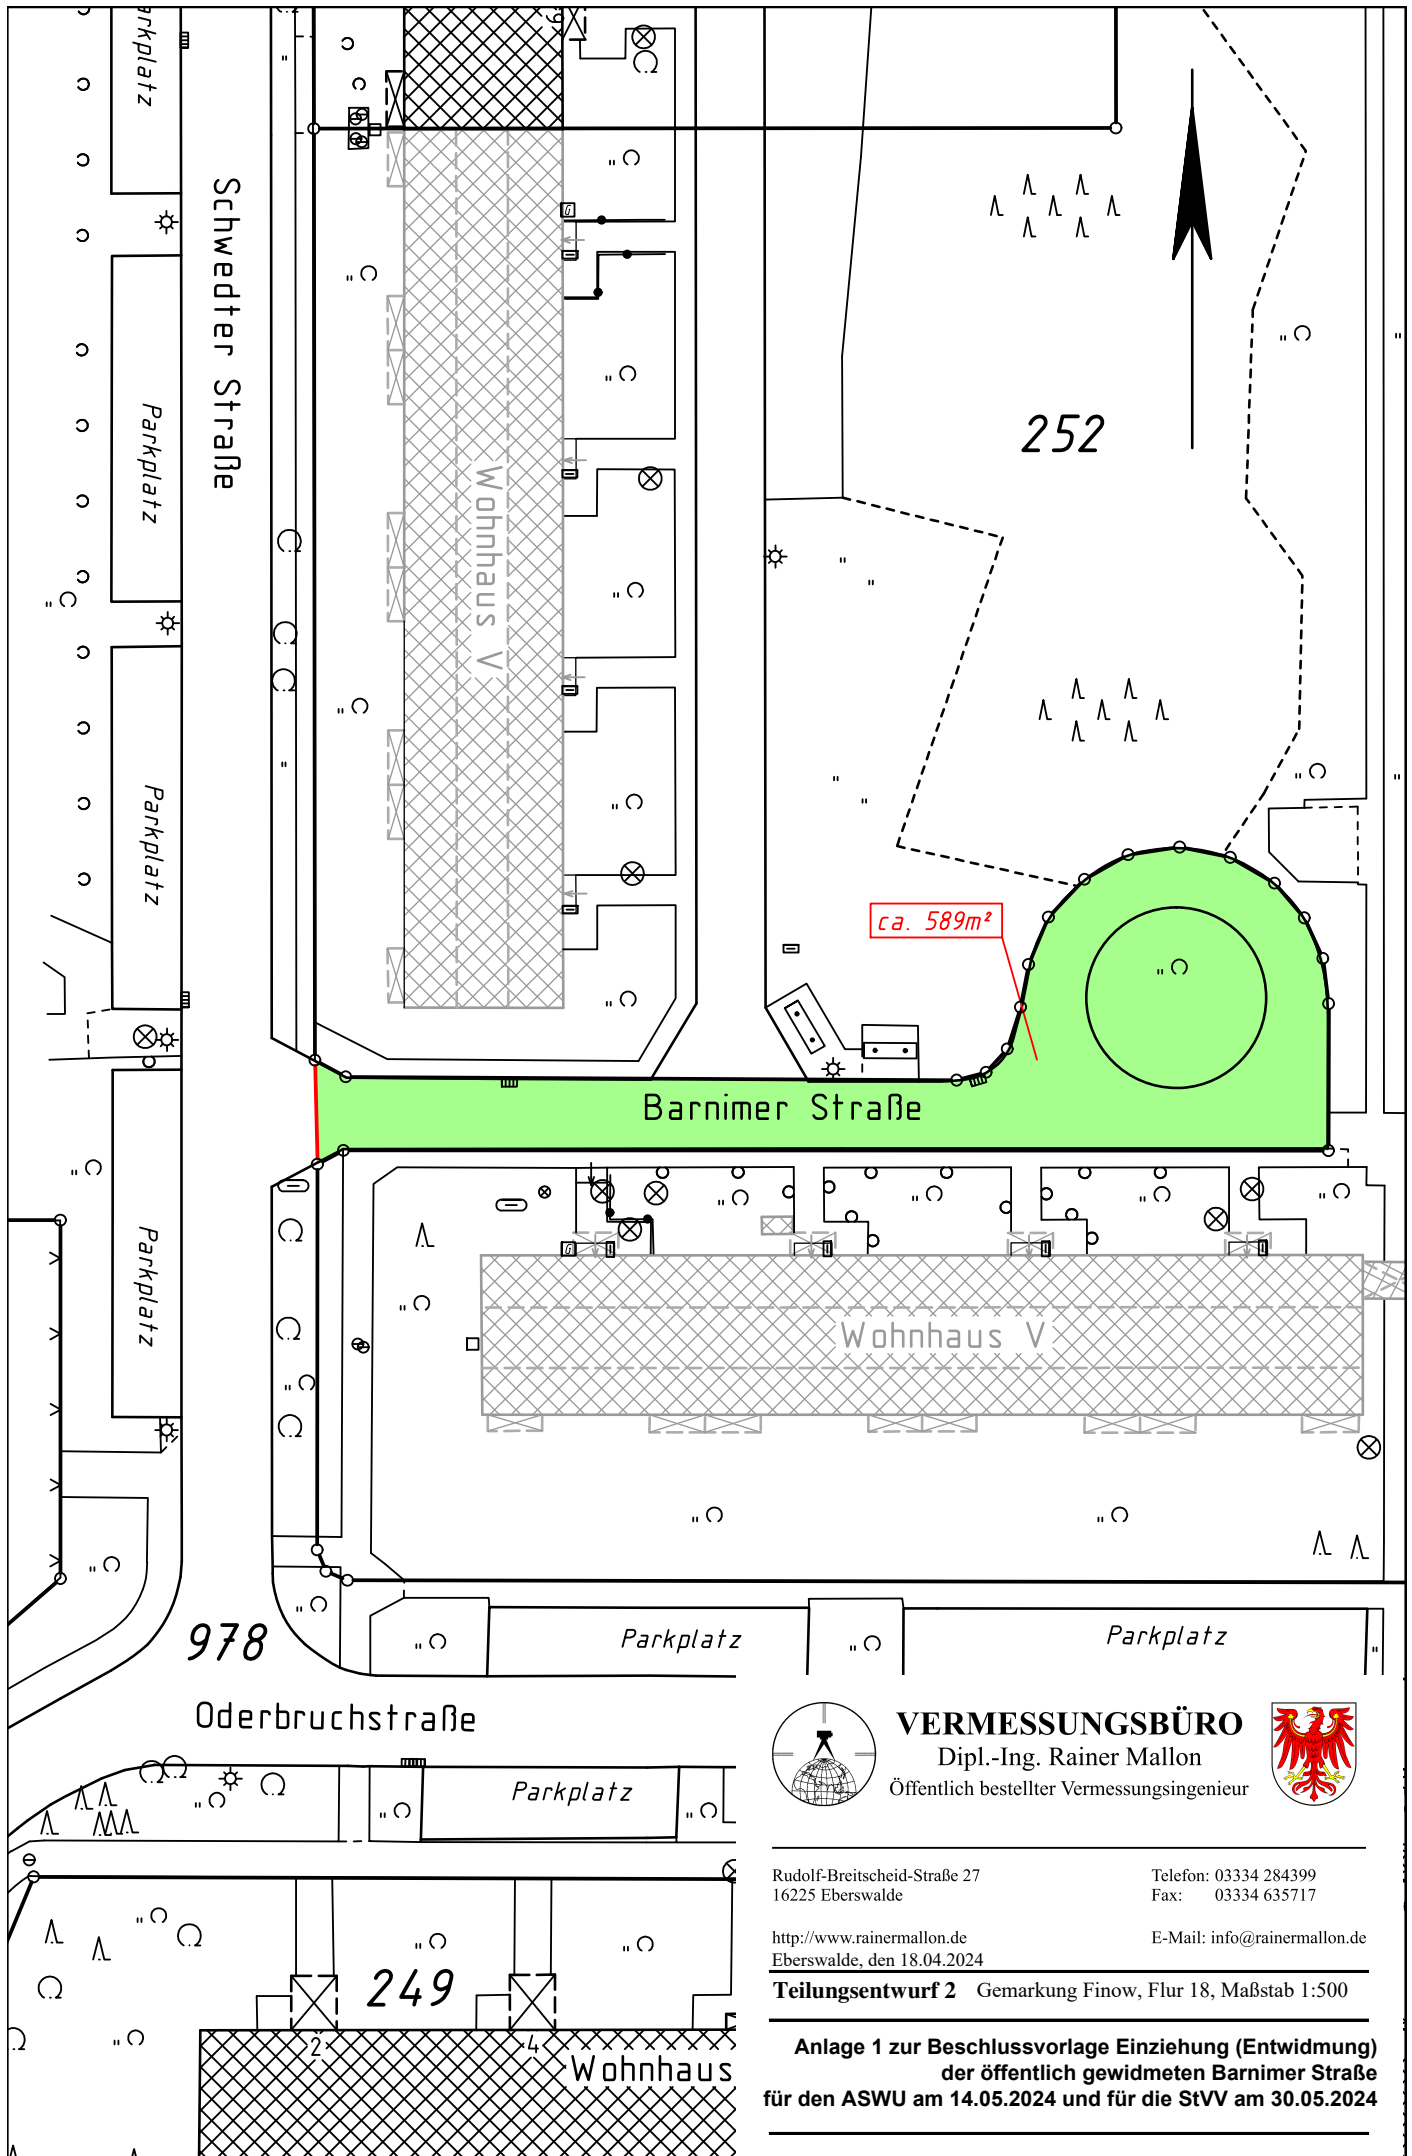

Rudolf-Breitscheid-Straße 27
16225 Eberswalde

Telefon: 03334 284399
Fax: 03334 635717

<http://www.rainermallon.de>
Eberswalde, den 18.04.2024

E-Mail: info@rainermallon.de

Teilungsentwurf 2 Gemarkung Finow, Flur 18, Maßstab 1:500

**Anlage 1 zur Beschlussvorlage Einziehung (Entwidmung)
der öffentlich gewidmeten Barnimer Straße
für den ASWU am 14.05.2024 und für die StVV am 30.05.2024**

Übersichtslageplan Einziehung (Entwidmung) der öffentlich gewidmeten Barnimer Straße