


Anlage 1 - Übersichtslageplan - Vorplanung Ausbau der Kantstraße in 16225 Eberswalde für den Ausschuss für Stadtentwicklung, Wohnen und Umwelt (Fachausschuss 3 - F3) am 17.09.2024

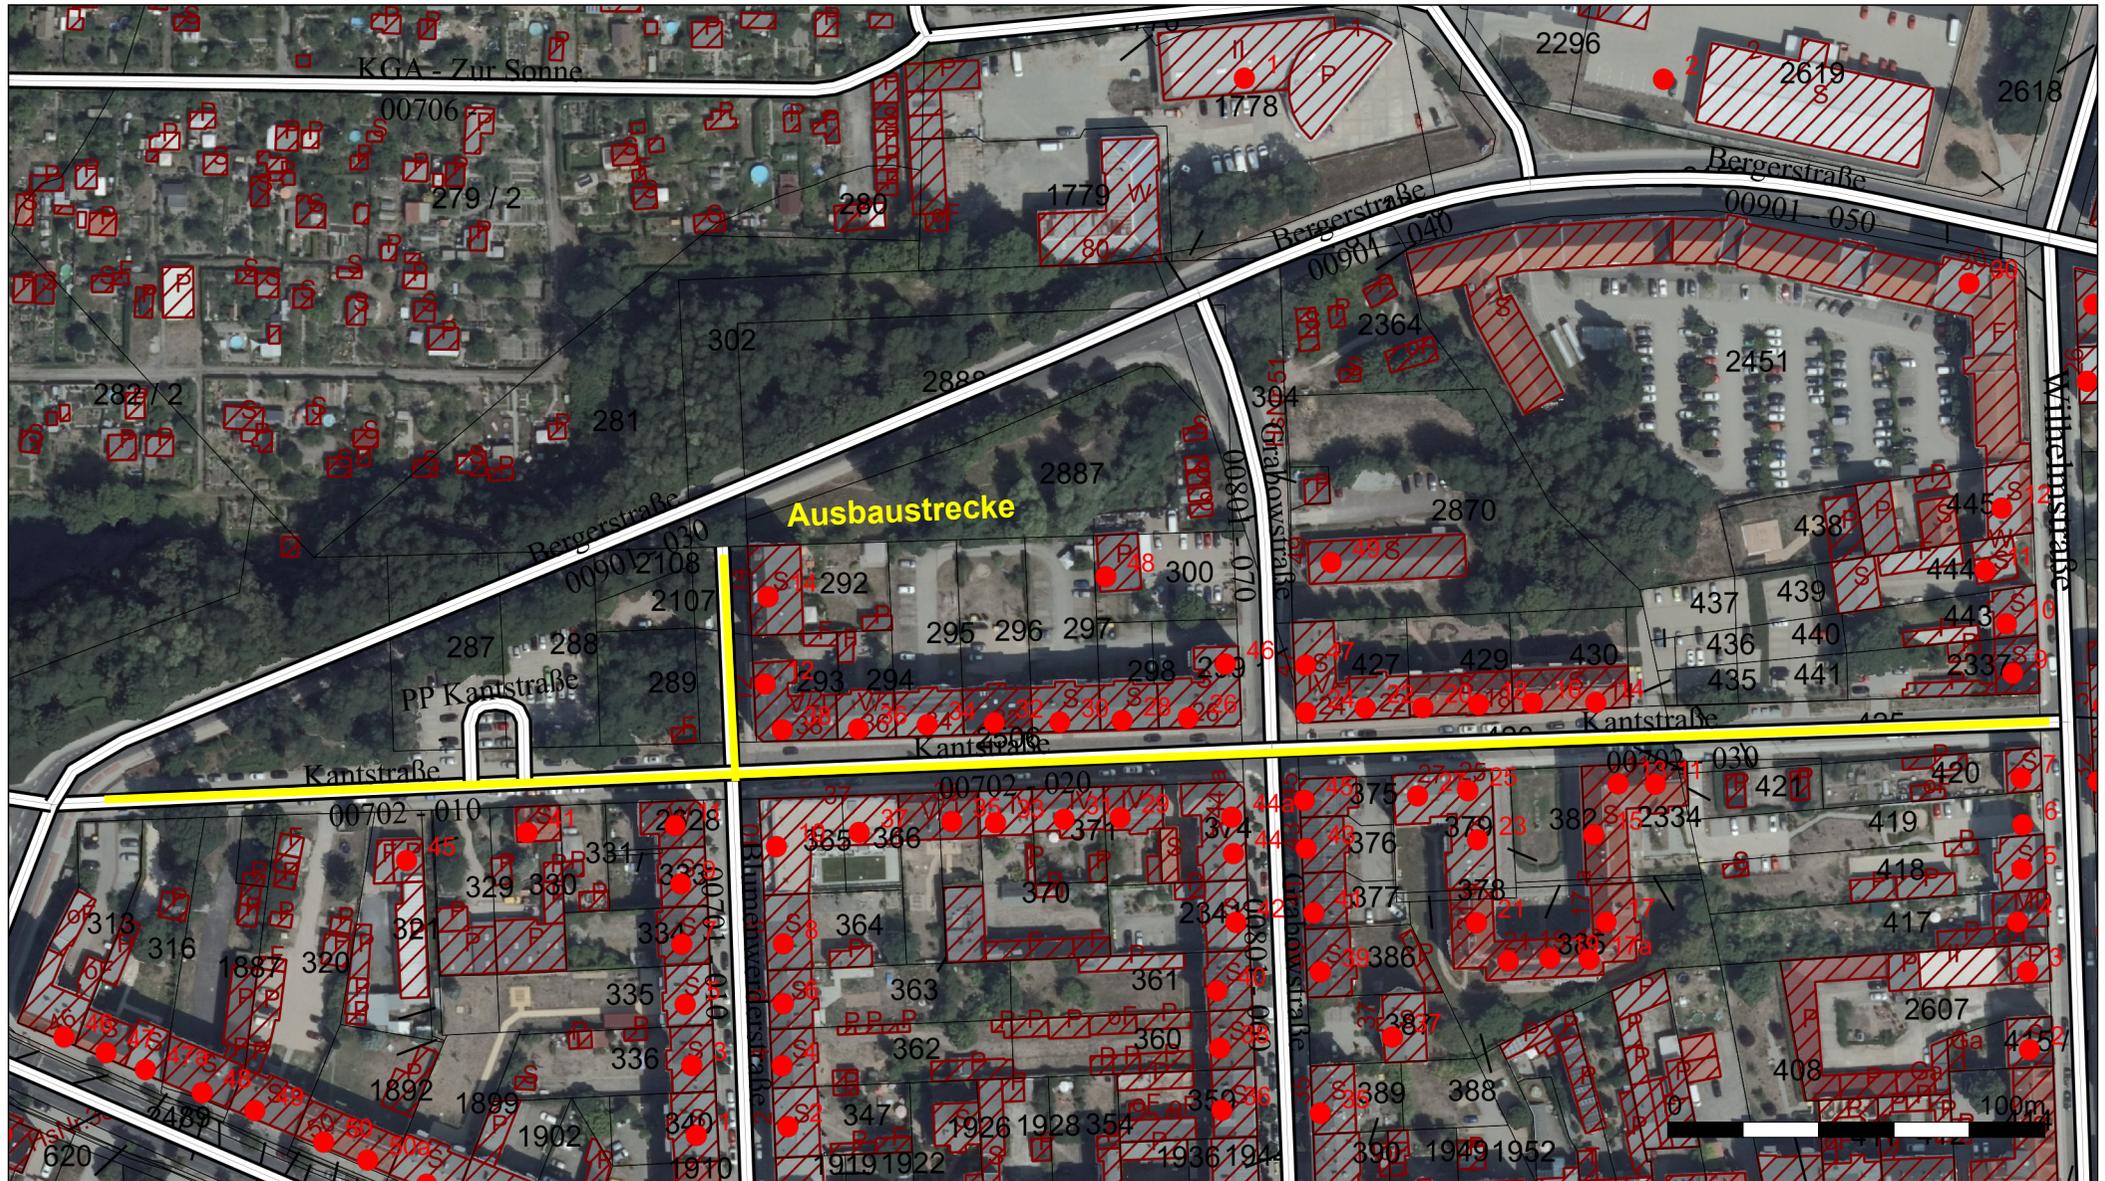

Maßstab  
1 : 2000