


NE 7

NE 8

NE 9

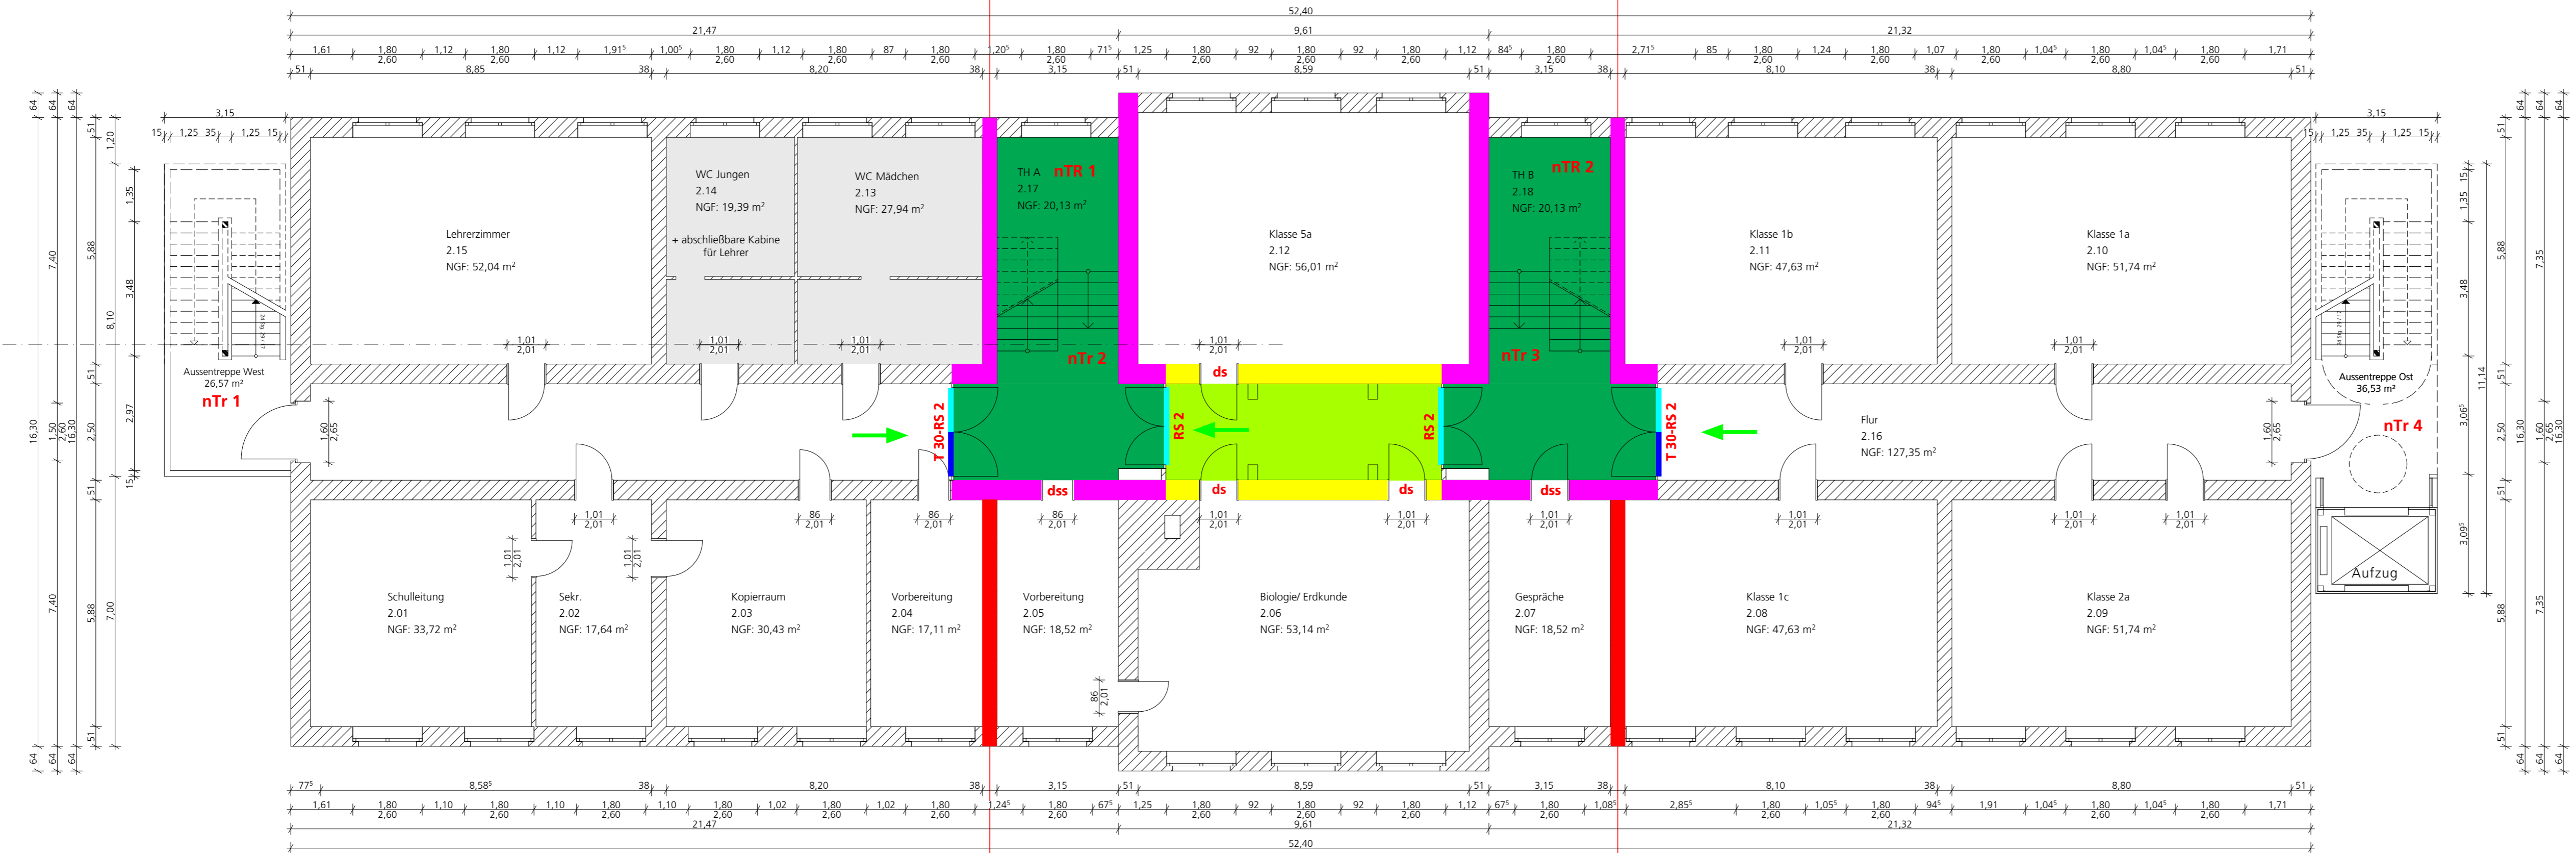

- Legende**
- Brandwand
 - Bauart einer Brandwand
 - feuerbeständige Wand
 - hochfeuerhemmende Wand
 - feuerhemmende Wand
 - nicht brennbar A1/A2
 - kein Raumabschluss
 - notwendiger Treppenraum
 - Hauptgang / notwendiger Flur
 - Aufenthaltsraum
 - kein Aufenthaltsraum
 - Feuerschutztür
 - Rauchschutztür
 - T30/60/90 Feuerschutzabschluss
 - RS Rauchschutz nach DIN 18095
 - dss dicht und selbstschließend
 - ds dichtschließend
 - nTr notwendige Treppe
 - nTR notwendiger Treppenraum
 - iFo in Fluchrichtung offen
 - erster Rettungsweg
 - zweiter Rettungsweg
 - Rettungsweglänge

<p>BAUHERRSCHAFT:</p> <p>Stadt Eberswalde Amt für Hochbau und Gebäudewirtschaft</p>	<p>BEARBEITER:</p> <p>Ulli Krüger (EPOS 1287-11-2012)</p>
--	--

Sanierung GS Bruno-H.-Bürgel

Dieses Projekt oder Teilprojekt nebst Anlagen darf ohne unsere Genehmigung weder vervielfältigt noch ganz oder teilweise anderweitig verwendet werden.

Leistungsphase n-HOAI
Genehmigungsplanung

<p>BAUHERRSCHAFT:</p> <p>Stadt Eberswalde Amt für Hochbau und Gebäudewirtschaft</p> <p>Breite Straße 41 - 44 16225 Eberswalde</p>	<p>ARCHITEKT:</p> <p>Projektbüro Dörner + Partner GmbH Architekten_Ingenieure</p> <p>Bahnhofstraße 7 16227 Eberswalde Tel. 03334 - 30 38 0 Fax 03334 - 35 40 10 Email: info@doerner-partner.de</p>
--	---

Grundriss 1.Obergeschoss

Teilprojekt Inklusion

Datum: 25.10.2019	gez./bea.: kh / uk	Index:	Maßstab: 1:100
Format: 84,1/29,7 cm	Plan-Nr.: BSK 004		