


NE 10

NE 11

NE 12

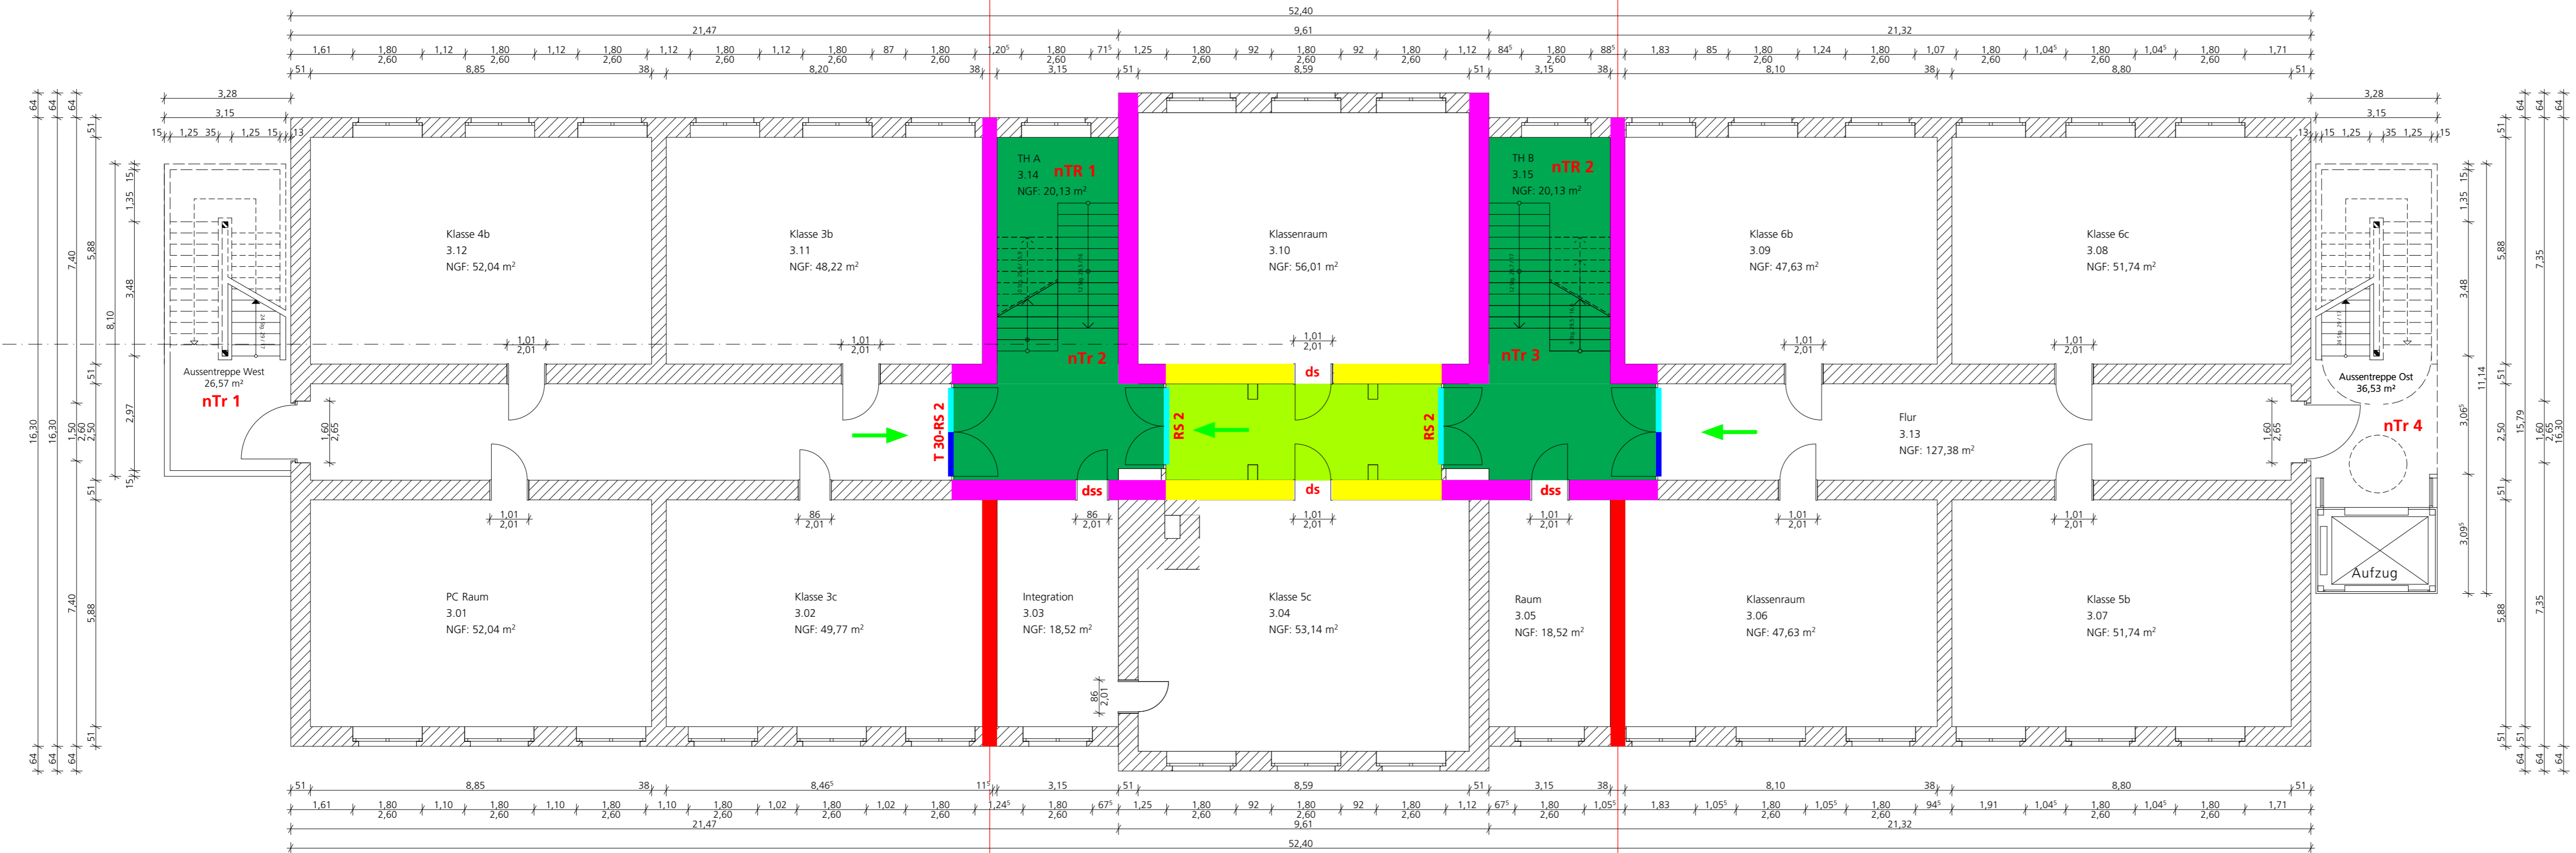

- Legende**
- Brandwand
 - Bauart einer Brandwand
 - feuerbeständige Wand
 - hochfeuerhemmende Wand
 - feuerhemmende Wand
 - nicht brennbar A1/A2
 - kein Raumabschluss
 - notwendiger Treppenraum
 - Hauptgang / notwendiger Flur
 - Aufenthaltsraum
 - kein Aufenthaltsraum
 - Feuerschutztür
 - Rauchschutztür
 - T30/60/90 Feuerschutzabschluss
 - RS Rauchschutz nach DIN 18095
 - dss dicht und selbstschließend
 - ds dichtschießend
 - nTr notwendige Treppe
 - nTR notwendiger Treppenraum
 - iFo in Fluchrichtung offen
 - erster Rettungsweg
 - zweiter Rettungsweg
 - Rettungsweglänge

BAUHERRSCHAFT:
Stadt Eberswalde
Amt für Hochbau und Gebäudewirtschaft

BEARBEITER:
Ulli Krüger
(EIP0S 1287-11-2012)

Sanierung GS Bruno-H.-Bürgel

Dieses Projekt oder Teilprojekt nebst Anlagen darf ohne unsere Genehmigung weder vervielfältigt noch ganz oder teilweise anderweitig verwendet werden.

Leistungsphase n-HOAI
Genehmigungsplanung

BAUHERRSCHAFT:
Stadt Eberswalde
Amt für Hochbau und Gebäudewirtschaft

Breite Straße 41 - 44
16225 Eberswalde

ARCHITEKT:
Projektbüro Dörner + Partner GmbH
Architekten_Ingenieure

Bahnhofstraße 7
16227 Eberswalde
Tel. 03334 - 30 38 0
Fax 03334 - 35 40 10
Email: info@doerner-partner.de

Grundriss 2.Obergeschoss

Teilprojekt Inklusion

Datum: 25.10.2019	gez./bea.: kh / uk	Index:	Maßstab: 1:100	Format: 84,1/29,7 cm	Plan-Nr.: BSK 005
----------------------	-----------------------	--------	-------------------	-------------------------	----------------------