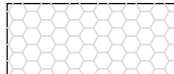
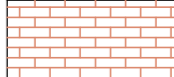
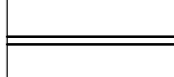
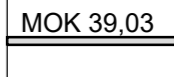

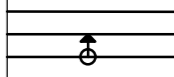

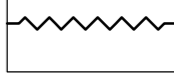
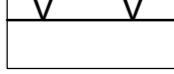
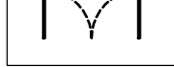
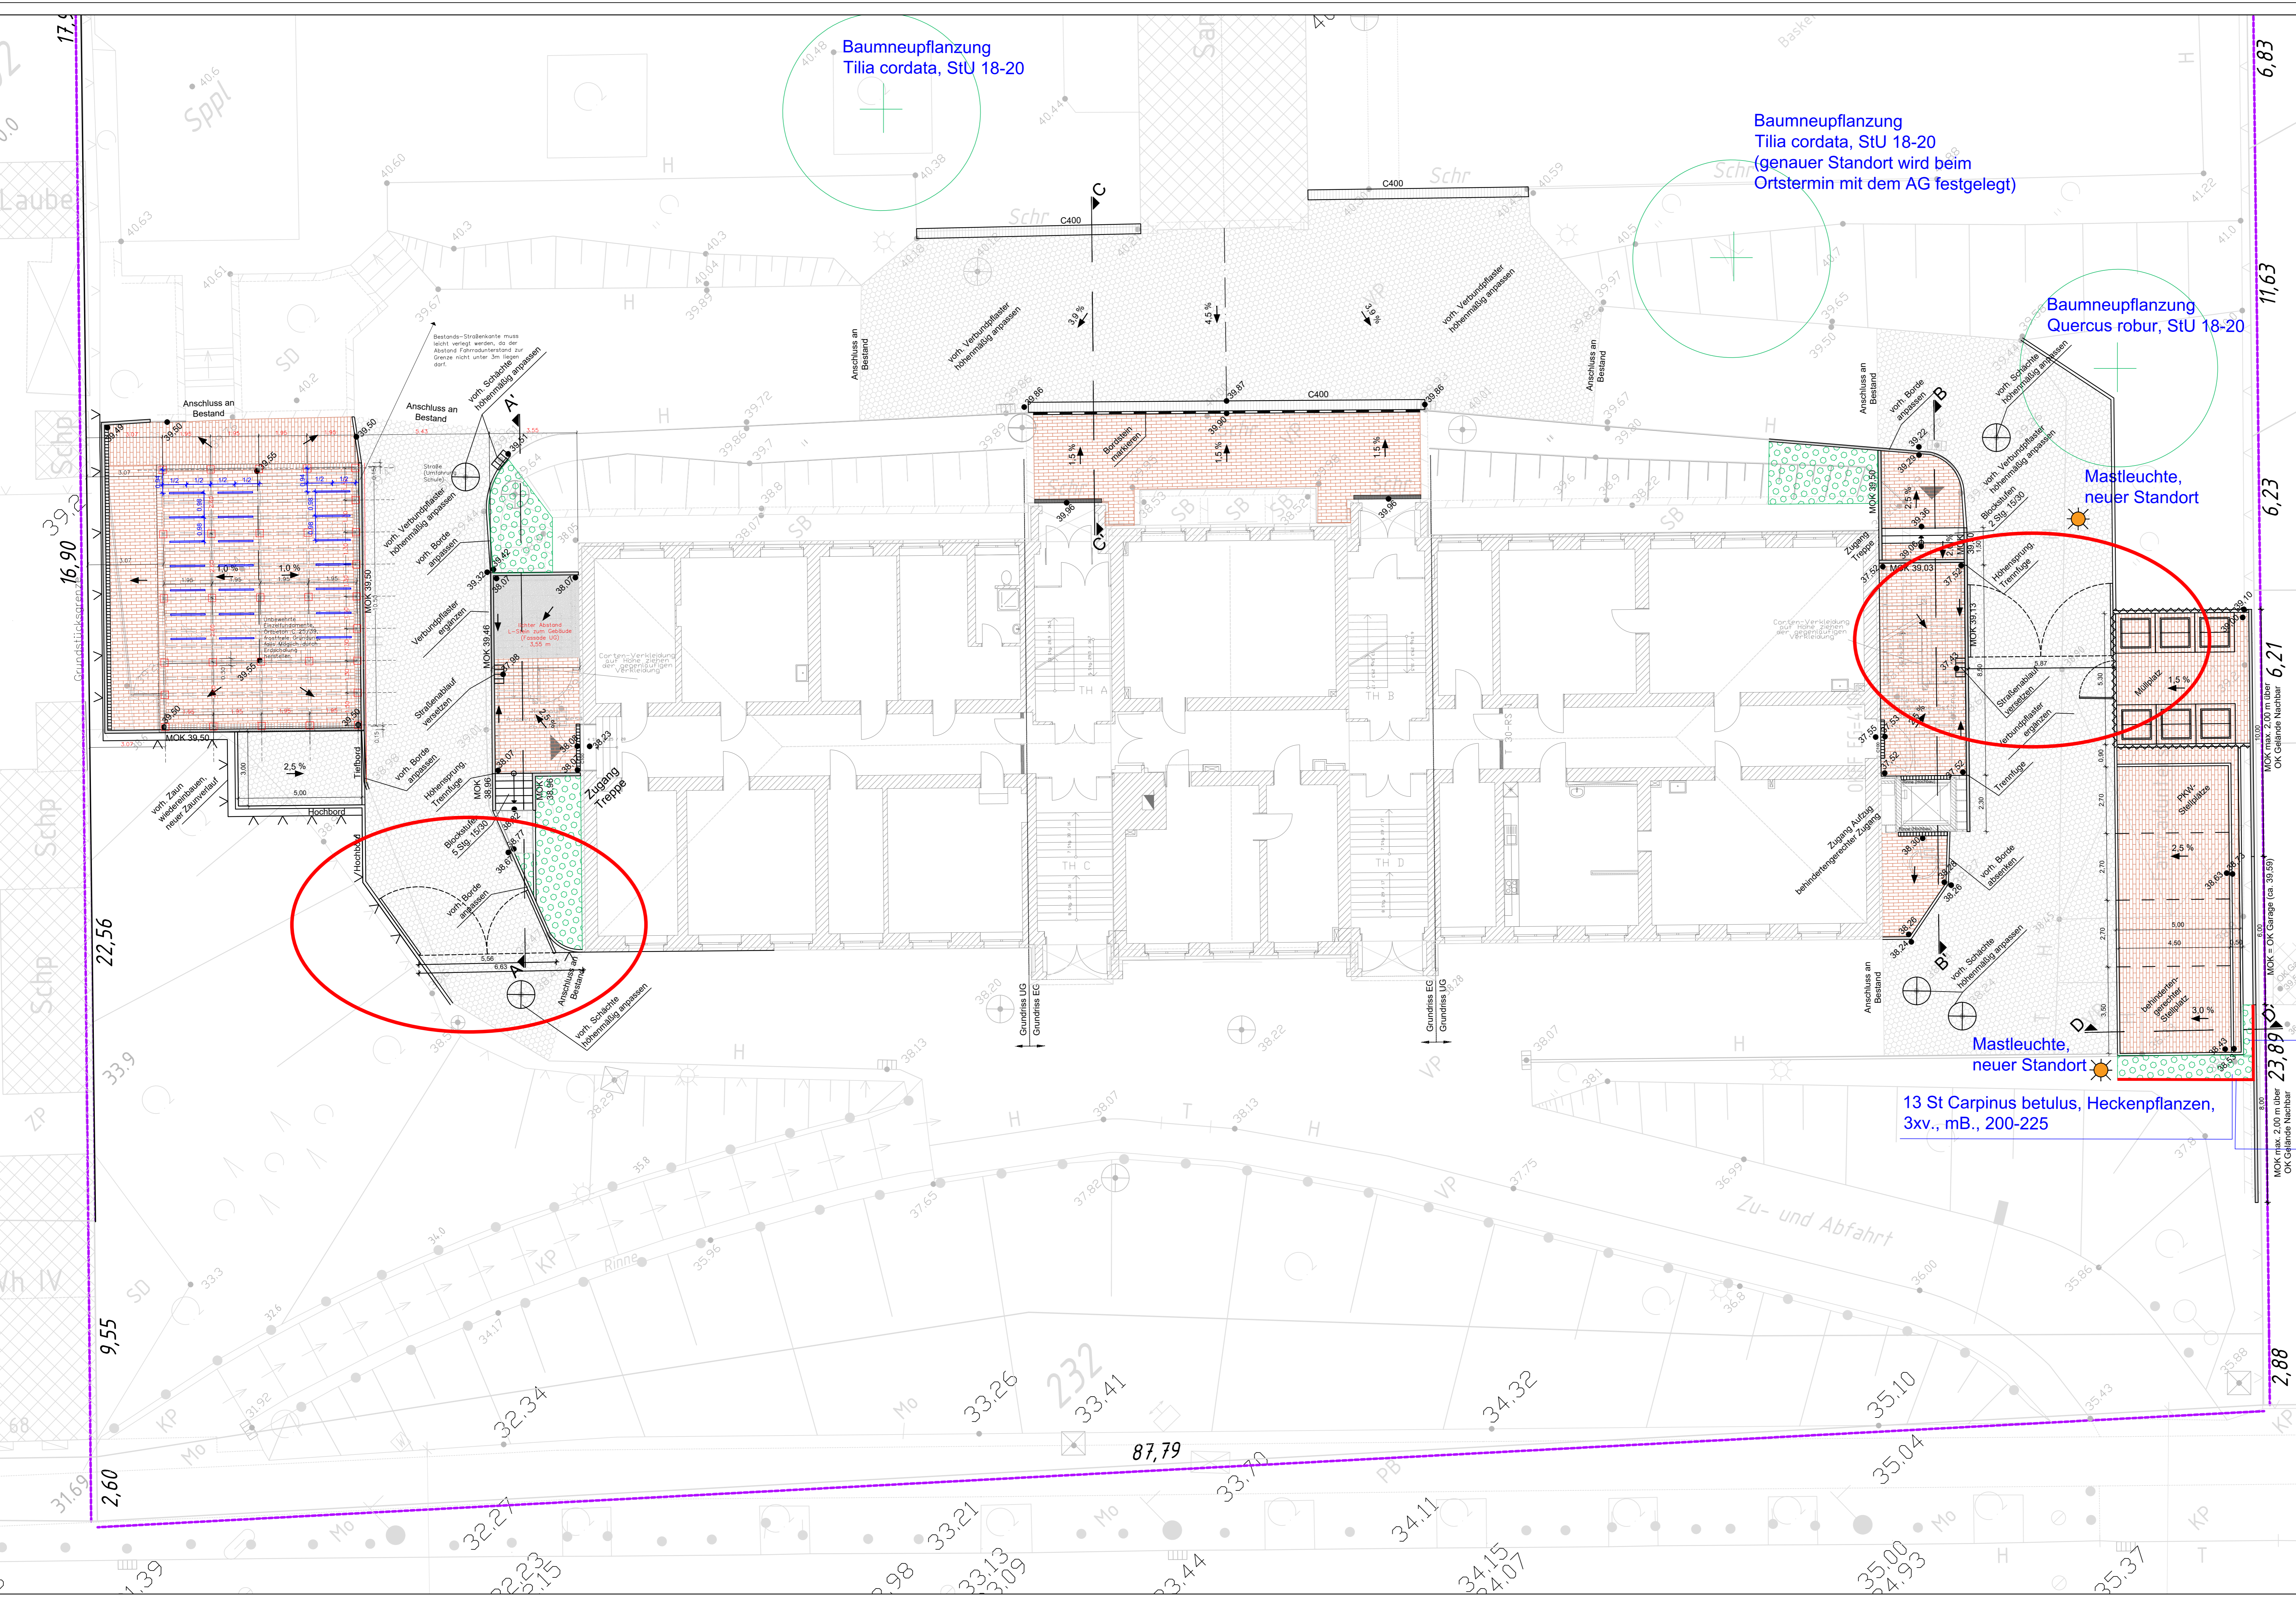


-  Verbundpflaster
-  Klinkerpflaster
-  Kantenstein, Beton
-  L-Steinmauer, alle Sichtflächen gestraht
-  Entwässerungsrinnen
-  Blockstufen, Granit
-  Strauchpflanzung
-  Einzäunung, Müllplatz
-  Einzäunung
-  Tor



Baumneupflanzung
Tilia cordata, StU 18-20
(genauer Standort wird beim
Ortstermin mit dem AG festgelegt)

Baumneupflanzung
Quercus robur, StU 18-20

Mastleuchte,
neuer Standort

Mastleuchte,
neuer Standort

13 St Carpinus betulus, Heckenpflanzen,
3xv., mB., 200-225

Planungsgrundlage: Amtlicher Lageplan vom 29.10.2019

Index	Änderung	Datum	gez.
f	Eintragung neuer Standort, Mastleuchten	28.04.2022	SW
e	Entfall Mastleuchte am Fahrradunterstand, zusätzlicher Parkplatz	04.11.2021	SH
d	Erweiterung westlicher Kurvenbereich	21.10.2021	SH
c	Änderung MOK L- Stein Grenzmauer	15.07.2021	SW
b	Änderung MOK L- Stein gem. Anordnung Büro D+P	30.06.2021	SW
a	Eintragung Fundamente Fahrradunterstand	23.06.2021	SW

Auftraggeber:
Stadt Eberswalde
Amt für Hochbau und Gebäudewirtschaft
Breite Straße 41-44 in 16225 Eberswalde

Projekt:
Sanierung Grundschule Bruno -H.-Bürgel und Sporthalle
Breite Straße 69 in 16225 Eberswalde

Zeichnung:
Ausführung Teilprojekt Inklusion

Maßstab:
1:100

Datum:
06.05.2024

Bearbeitet / Gezeichnet:
Gu / NF

Plan-Nr.:
A 100.1f

Plan:
Z:\OBJEKTPLE\Eberswalde_Grundschule_Bruno_Sporthalle
\Plane\05_Ausführung



Neumann Gusenburger
Landschaftsarchitekten - Biologen - Ingenieure - Sachverständige
Heerstraße 90 D-14055 Berlin - Tel.: 030/8594255 - Fax.: 030/8594855
mail@ng-landschaftsarchitekten.com - www.ng-landschaftsarchitekten.com