


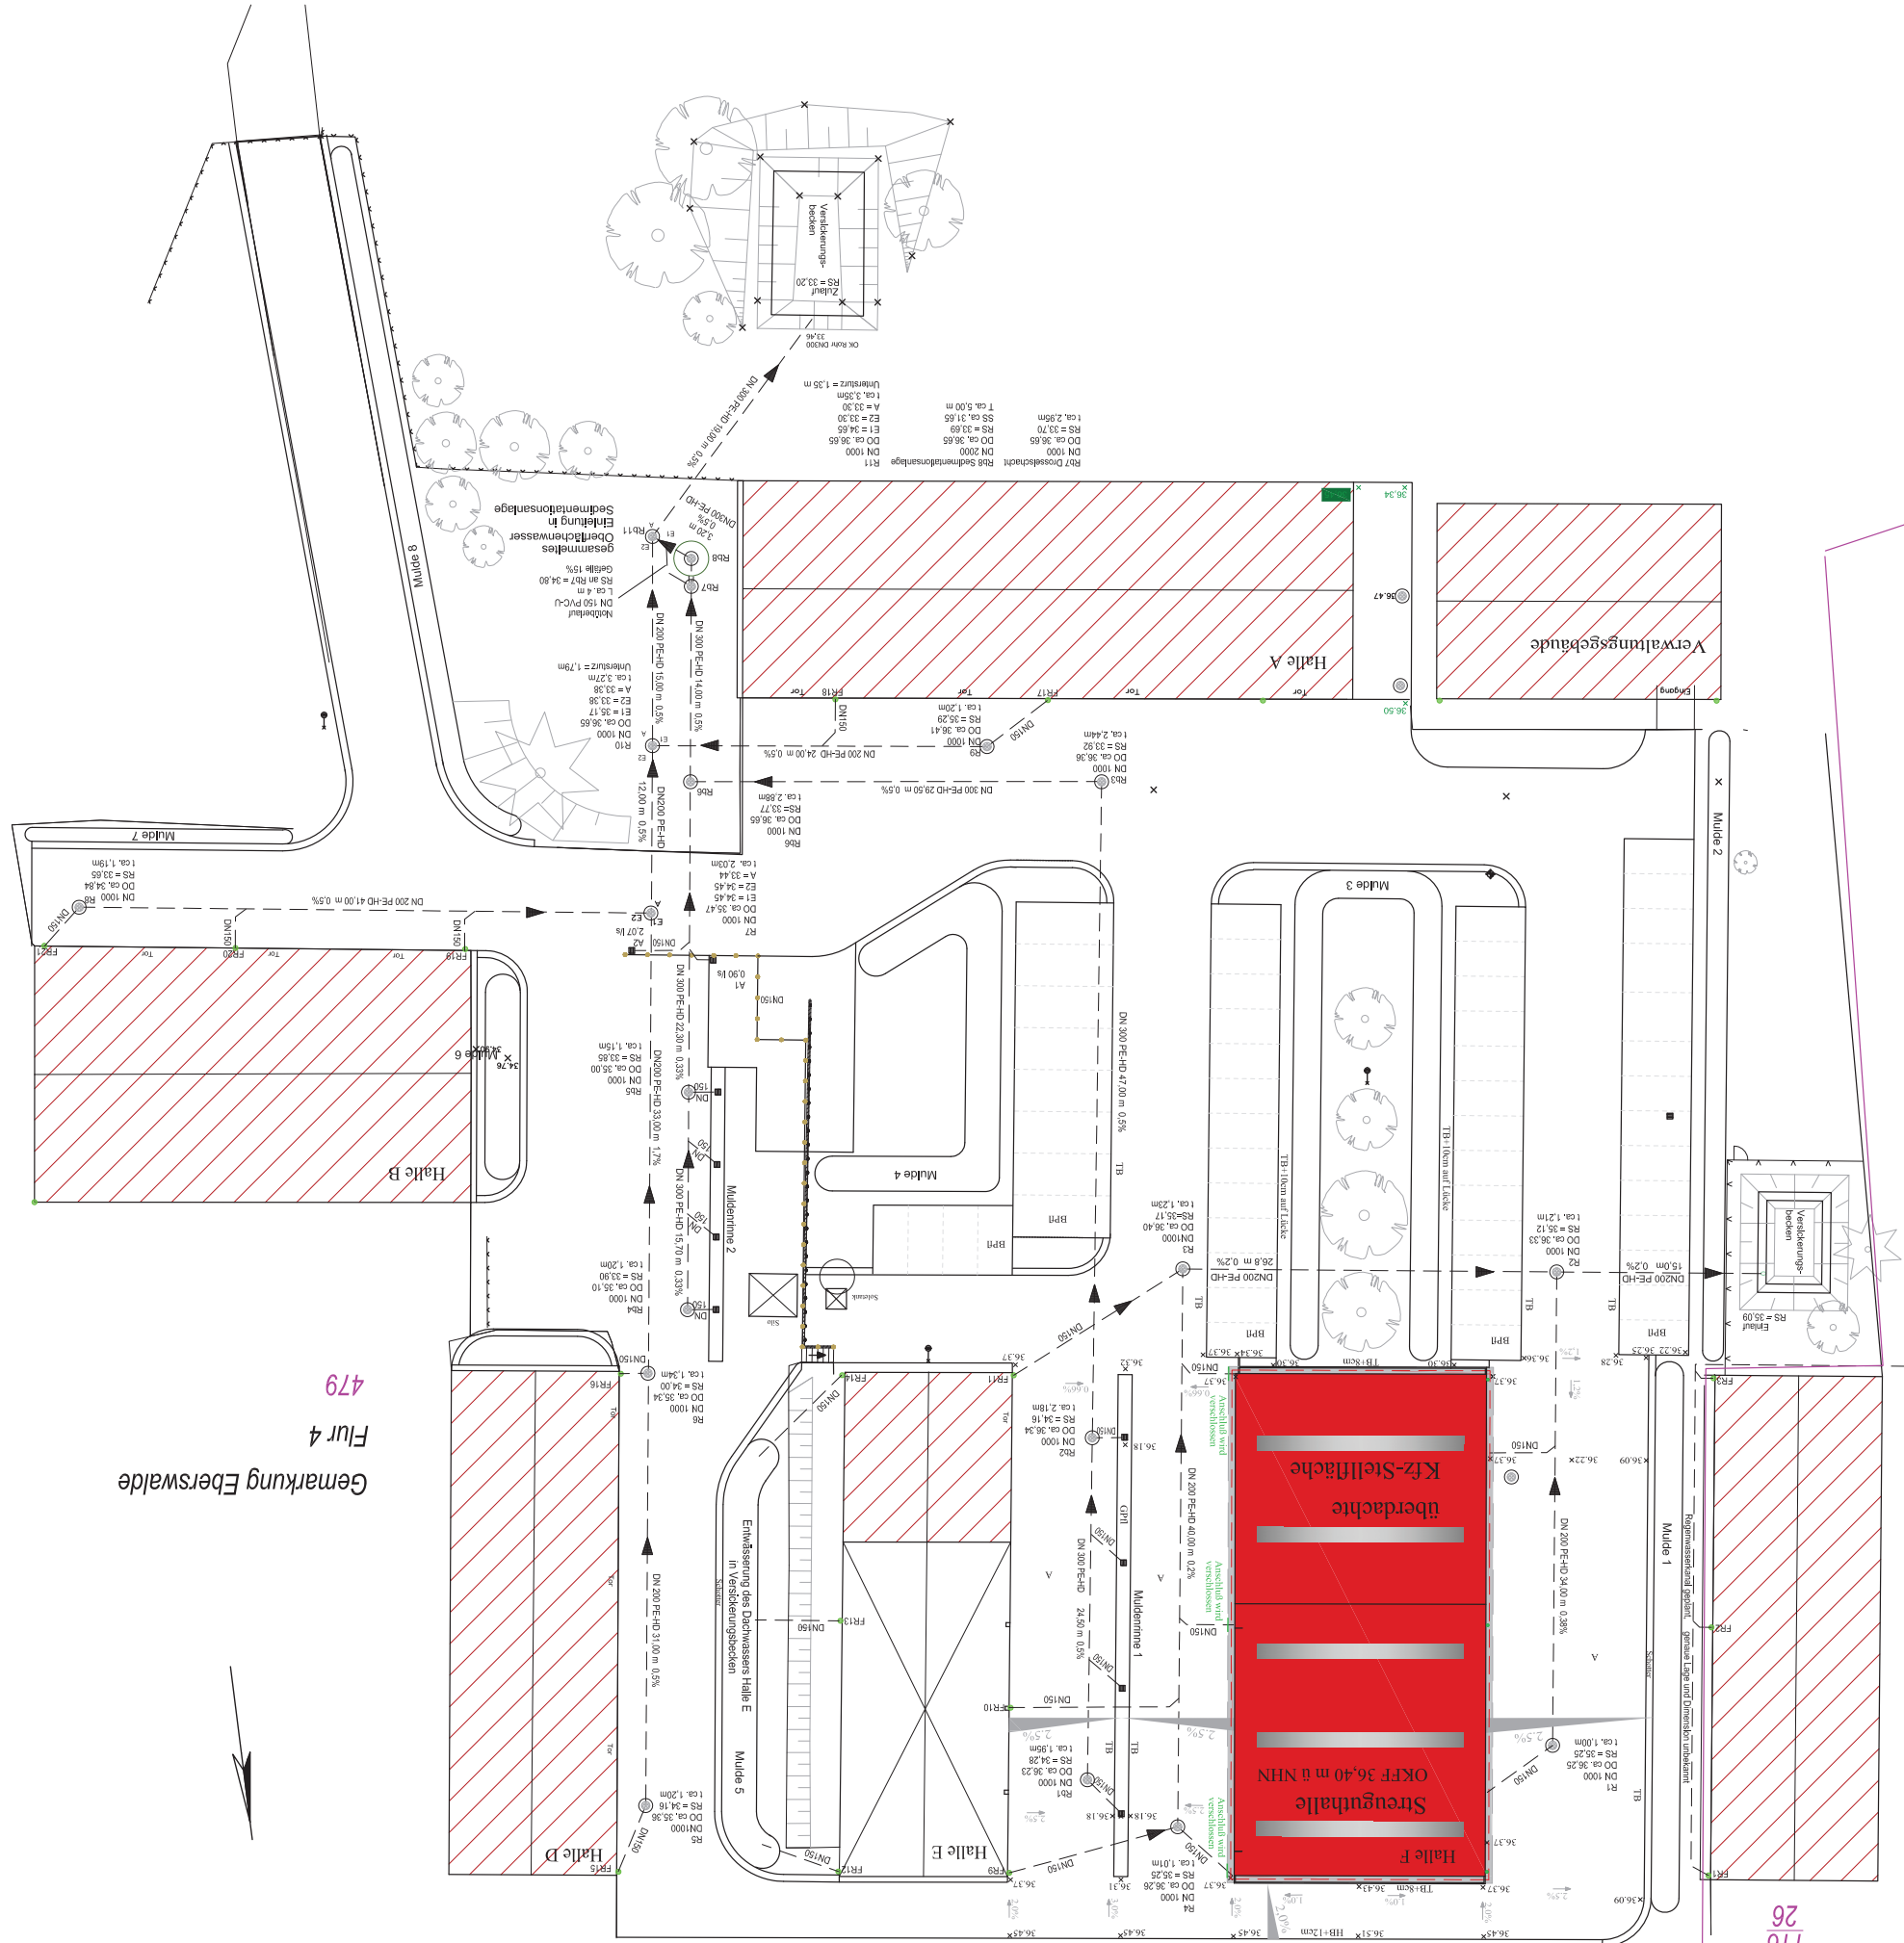

Alle Maße sind vor Bauausführung in der Öffentlichkeit zu prüfen !					
Ressort Stadt Eberswalde Ersatzneubau Streuguellagerhalle und überdachter Kfz-Stellfläche, Bauhof Eberswalde Genehmigungsplanung Lageplan Bauhof					
Baumaßnahme Planungsphase Planbezeichnung					
CAD Projektname: 18 510 Zeichn.-Nr.: I-LP-P-01 Maßstab: 1:250 Plangröße: 59x42 TB-Nr.: Plancode: I LP 100 Planplot-Nr.:					
 Stadt Eberswalde Amt für Hochbau und Gebäudewirtschaft Breite Straße 41-44 16225 Eberswalde Unterschrift Bauherr: im Auftrag e-mail: b.bessel@eberswalde.de Fax: 03334 64239 Markt 17, 03238 Finsterwalde e-mail: mail@delta-plan-mbw.de Tel.: 033317941-0 Fax : 03331794122 Bauklärung - Ing.Vermessung - Bauberatung - Gutachten DELTA - PLAN Finsterwalde Ingenieurgesellschaft mbH					
Architekt/Tragwerksplanung					
Unterschrift Planer :					
gezeichnet:					
Kle. August 2019					
(Planzeichner Name)					
bearbeitet:					
Kle. August 2019					
(Planzeichner Name)					
geprüft:					
Seit August 2019					

Die Regelungen des Urheberrechtes sind zu beachten.

Die verwendete Planunterlage enthält den Inhalt des Liegenschaftskatasters und weist planungsrelevante bauliche Anlagen sowie Straßen, Wege und Plätze vollständig nach.

Sie ist hinsichtlich der planungsrelevanten Bestandteile geordnet und überschneidend.

Die Übertragbarkeit der neuzeitlichen Grenzen in die Öffentlichkeit ist etwaig nicht möglich.

Hinsturzwahl, den 21.08.2019
Dipl.-Ing. E.Schütz

Hinweis:

Plangrundlage: FPG Finow Plan GmbH, Altenhofer Straße 13a
16227 Eberswalde, vom November 2017

Medien- Bestand nachrichtlich übernommen, nur zur Information!
Planverfasser haftet nicht für die Angaben. Die tatsächliche Lage
der Medien ist vor Baubeginn durch geeignete Maßnahmen festzustellen.

Höhenbezüge: DHHN 92
Lage-system: ETRS 89

ÜBEREINSTIMMUNGSVERMERK / KARTENGRUNDLAGE

TK 10 und amtliches Liegenschaftskatasterinformationssystem (ALKIS-Daten)
c Landesvermessung und Geobasisinformation Brandenburg (LGB)
www.geobasis-bl.de

Gemarkung	Für
Eisenwalde	4
Lagebezug: DTHN 82	Lagebezug: ETRS 89

LEGENDE

- Laub-/Nadelbaum
- Regenfallrohr mit Nr.
- Steinablauf
- Bestandshöhe
- Sohlhöhe
- Deckenhöhe
- Regenwasser-Schacht-Nr.
- Schacht-/deckel
- Regenwasserkanal
- Entwässerungsrinne
- Zaun bzw. Mauer
- Füststücksummer
- Furststücksgrenzen
- Gebäude
- Asphalt
- Beton
- Grobplaster
- Tiefbord
- Hochbord
- Regenfallrohr
- Dachüberstand
- Verankerungsbereich
- Streuende Kfz-Stellfläche und überdachter Kfz-Stellbereich