


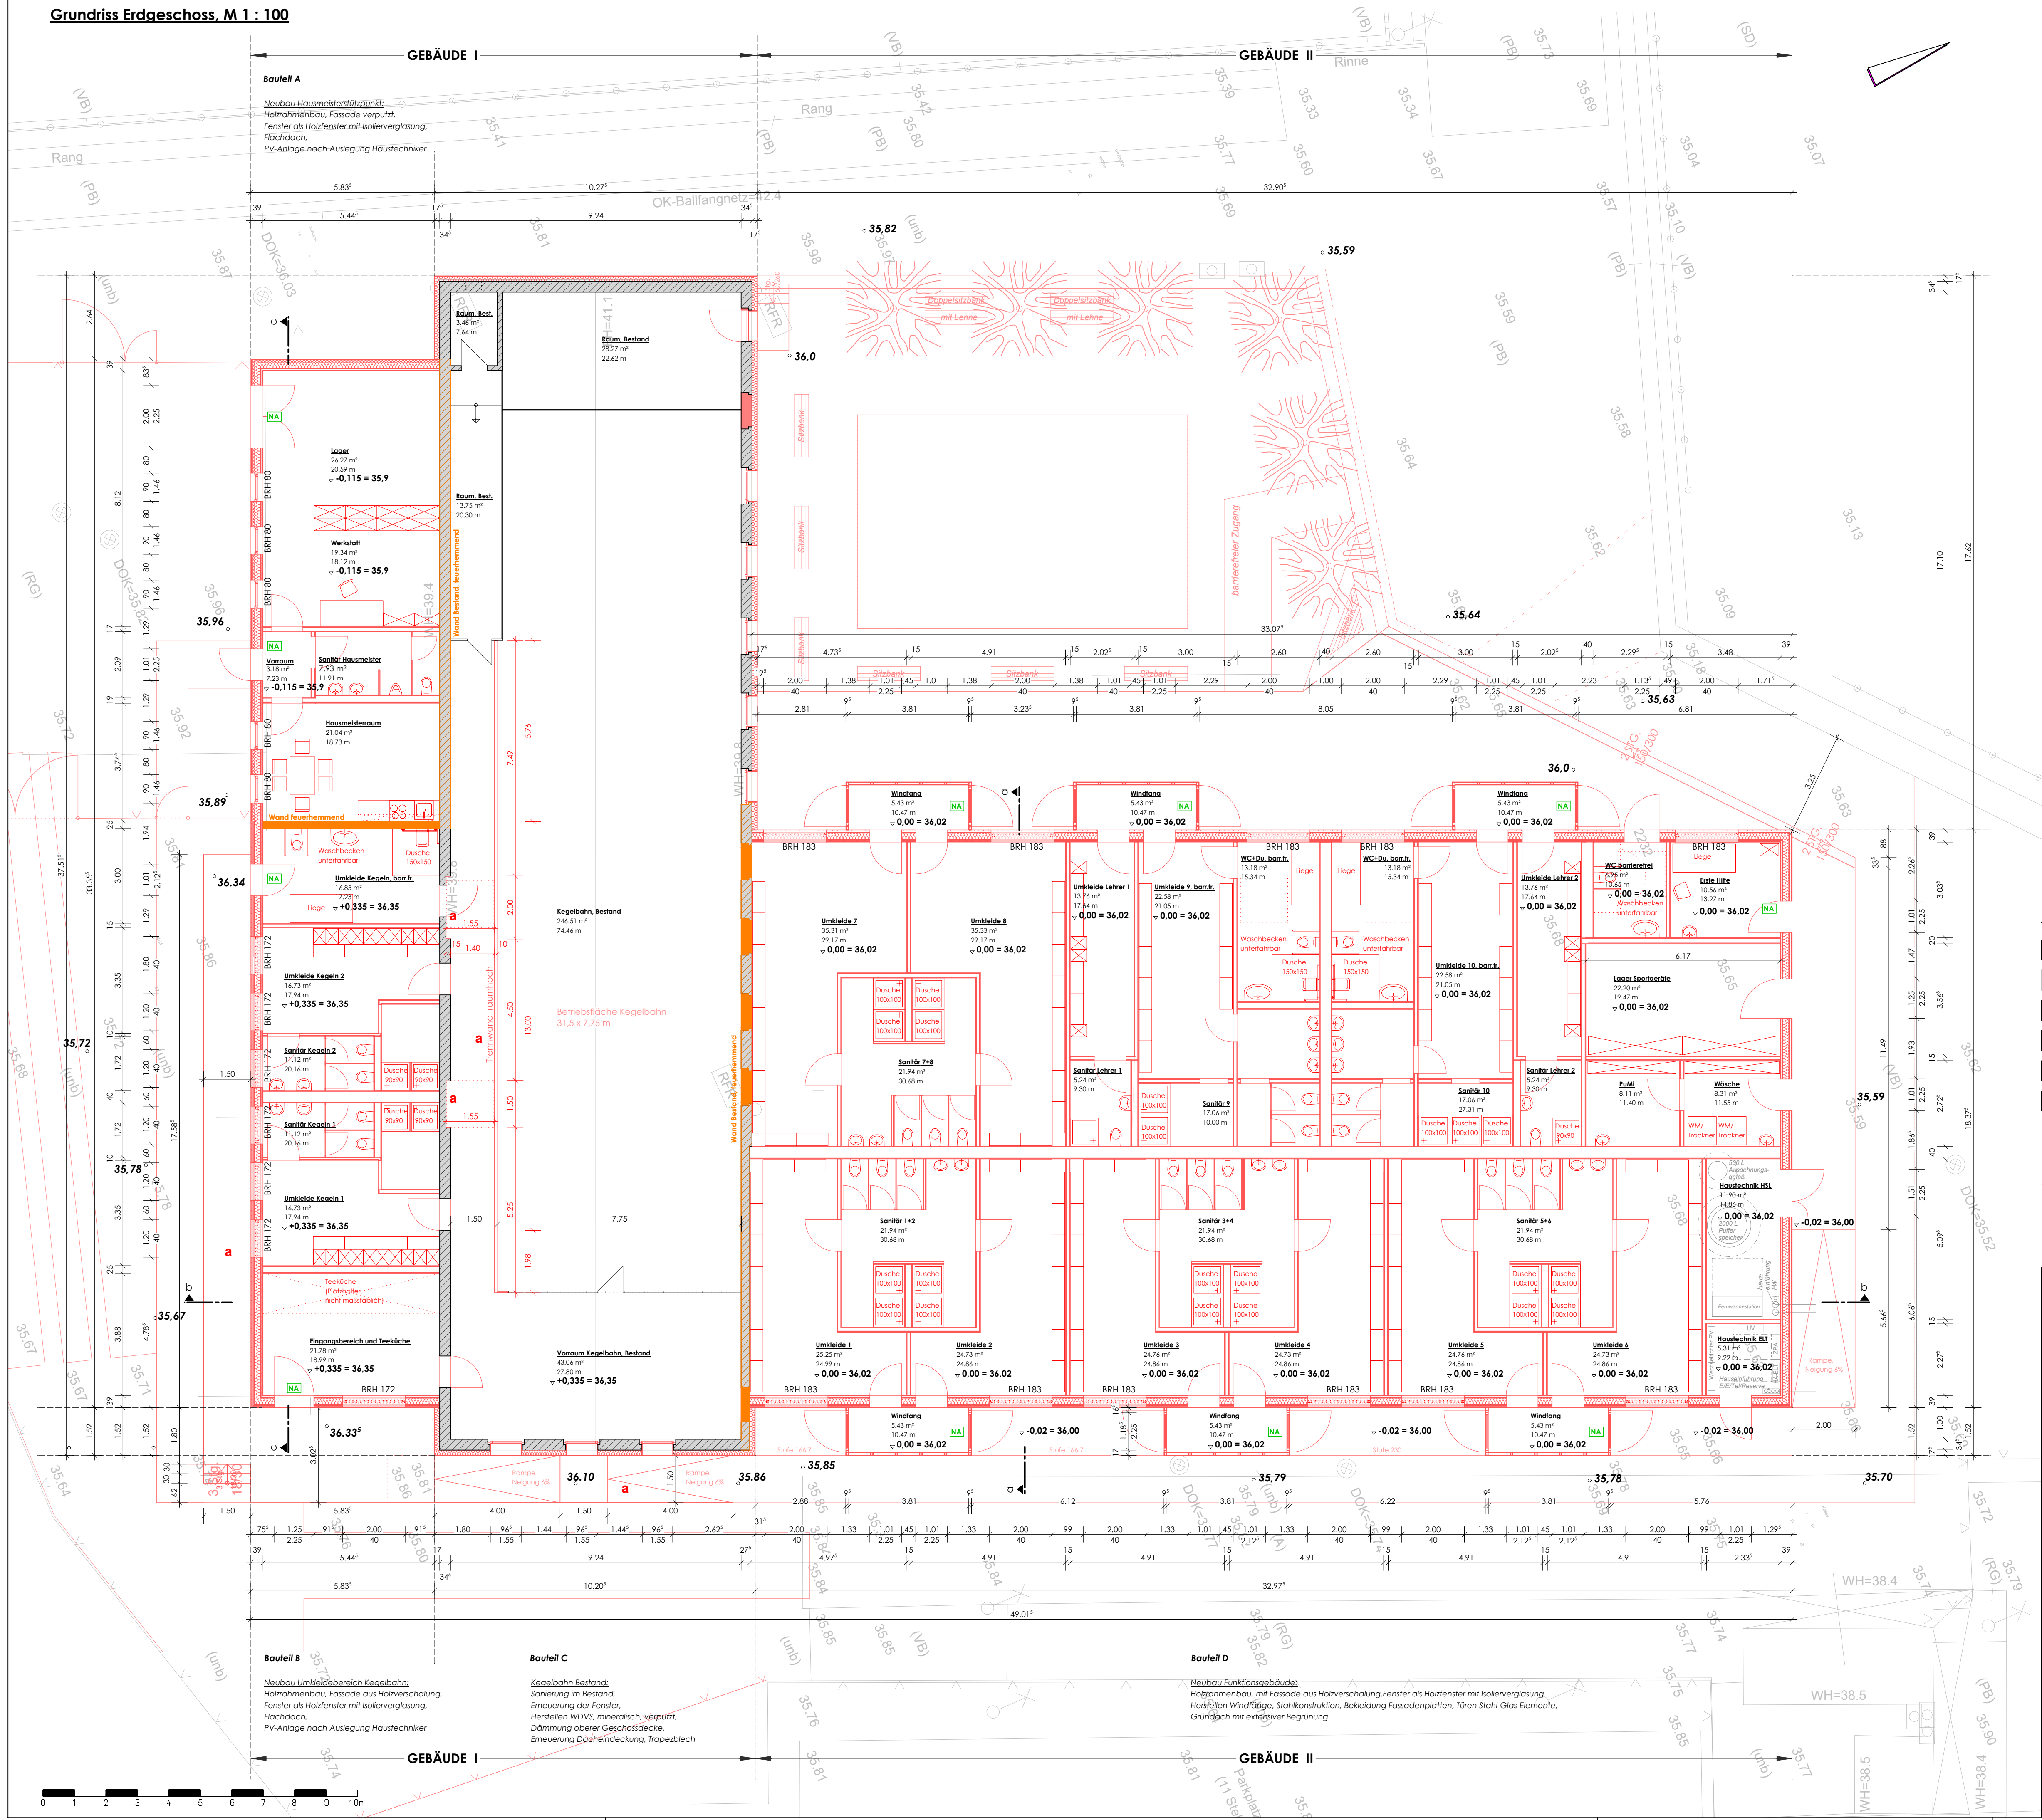

LEGENDE

- Bestand
- Bestand Übernahme aus Amtl. Lageplan
- Abbruch
- Neubau
- Bestandswand, BS-Anforderung feuerhemmend
- Wand, Neubau, BS-Anforderung feuerhemmend
- Notausgang

- Siehe Brandschutzkonzept Büro für Brandschutz & Denkmalrecht. -

OK FFB ± 0,00 m ± 36,02 m ü. DHHN 2016

08.08.2023	M. Scharf	a	Trennung in Gebäude I und Gebäude II,
			Abstimmung mit Bauaufsichtsbehörde: Trennwand neu Bauteil C, Gebäude I sowie
			Anpassung Zuwegung/Rampen Bauteil B/C, Gebäude I
Datum	Gez.	Index	Betr.

ÄNDERUNGEN

GENEHMIGUNGSPLANUNG

Objekt:
Westendstadion, Neubau Funktionsgebäude,
Hüllensanierung Kegelbahn
Heegermühler Straße, 16225 Eberswalde

Planung:
Ingenieurbüro für
Bauplanung GmbH
Eberswalde
Brunnenstraße 4
16225 Eberswalde
Telefon 03334 203 - 0
Telefax 03334 203 - 111
E-Mail: sekretariat@ibe-eberswalde.de
Internet: www.ibe-eberswalde.de

Bauherr:
Stadt Eberswalde
Breite Str. 41 - 44
16225 Eberswalde

Planbezeichnung :
Grundriss Erdgeschoss, Bauteile A, B, C, D

Objekt-Nr.:
610 405

Datum:
MAI 2023

Bearbeiter:

Maßstab:
1 : 100

Entwurfsvorname:

Blatt-Nr.:
2

Architektin G. Kühnel M. Sc.