
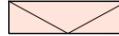
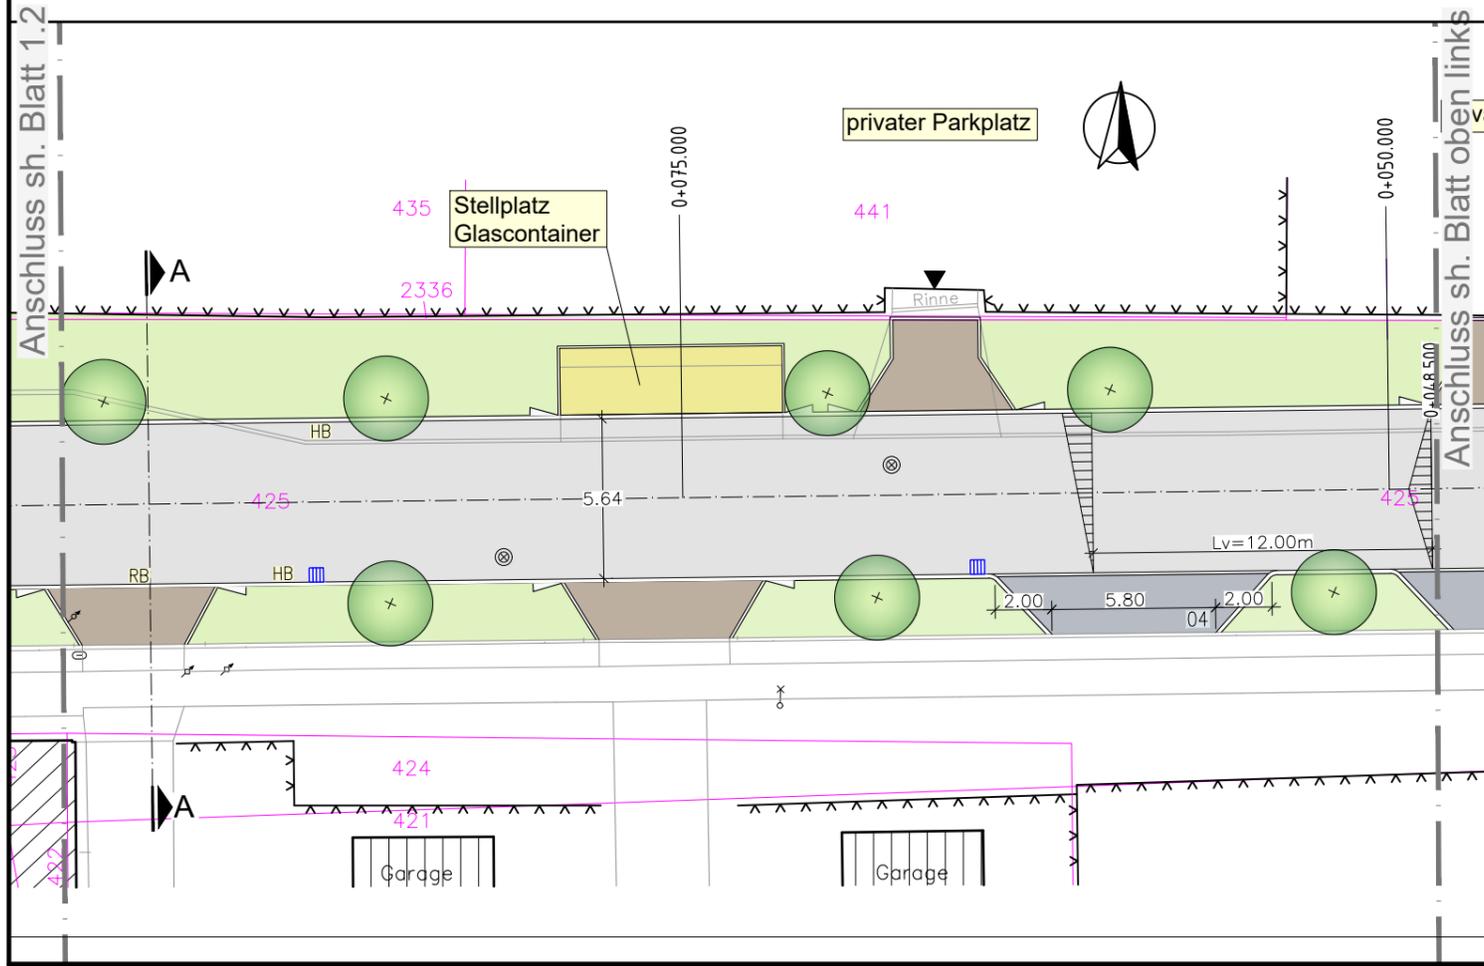


Anlage 3 zur BV/0149/2025

Legende Planung

-  Fahrbahn, Asphalt
-  Aufpflasterung Kreuzungsbereich, Betonsteinpflaster
-  Gehweg/Laufband, Betonplatten 300x300
-  Richtungsfeld zur Fahrbahnüberquerung, Rippenplatten
-  Sicherheits-, Ober- und Unterstreifen, Mosaikpflaster
-  01 Parkstand mit Nummerierung, Naturstein-Großpflaster
-  befestigte Nebenfläche, Betonsteinpflaster
-  Grundstückszufahrt, Naturstein-Kleinpflaster
-  Grünfläche, Rasenansaat  Mulde, 20cm Oberboden und Rasenansaat
-  Absenkstein Bord
-  Straßenablauf 500x500  RW-Schacht/Überlaufschacht
-  Bohrung Baugrunduntersuchung
-  Baumpflanzung in Abhängigkeit vom vorh. Leitungsbestand
- Erneuerung der Straßenbeleuchtung - nicht Bestandteil dieser Planung

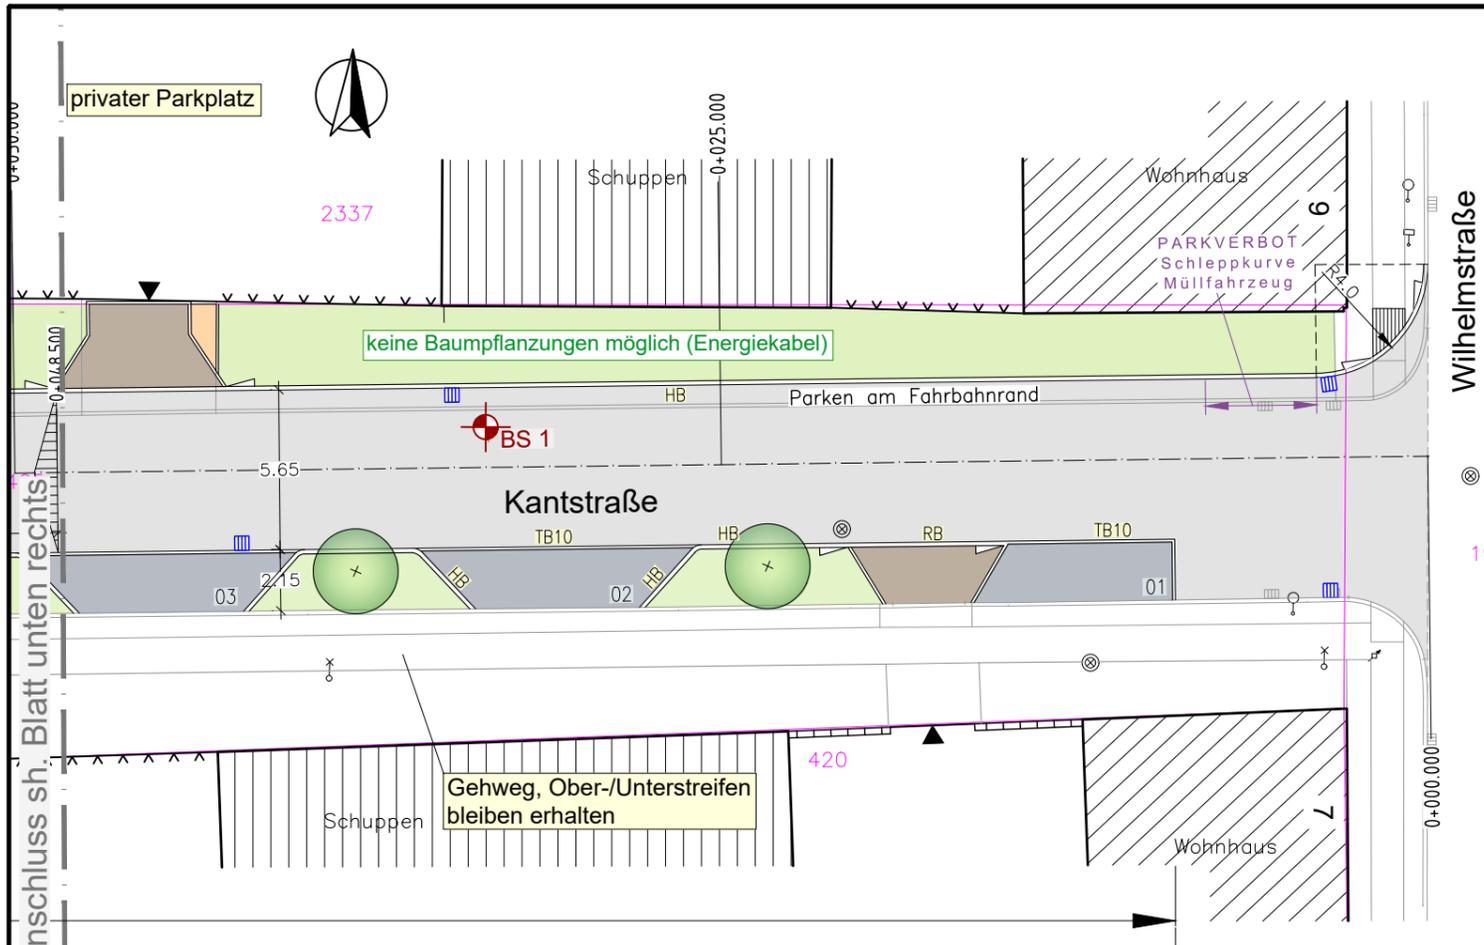

Nr.	Art der Änderung	Datum	Name	Zeichen



Bestandsvermessung:	INGENIEURBÜRO NOFFKE+BERTEIT		Lagebezug	ETRS 89
	Berliner Straße 64A, 16540 Hohen Neuendorf Tel. 03303/53310		Höhenbezug	DHHN 2016
			Gemarkung	Eberswalde
			Datum	März 2023, Jan. 2025

Planung:	INGENIEURBÜRO Börjes GmbH & Co.KG		Projekt-Nr.: 623.027	
	Finow Planungs-gesellschaft mbH Altenhofer Straße 13a 16227 Eberswalde Telefon: 03334/306-0 Fax: 03334/306-345 Internet: www.finow.de E-Mail: info@finow.de		Datum	Name
	BERATENDE INGENIEURE		bearbeitet	Zeichen
			gezeichnet	
		geprüft	Datum	Name
			Februar 2025	A.Callies
			Februar 2025	I.Schimmack
			Februar 2025	G.Mecke


Auftraggeber:	Stadt Eberswalde		Unterlage:	5
	Breite Straße 41-44 16225 Eberswalde		Blatt Nr.:	1.1
			Reg. Nr.:	
		Datum	Zeichen	

Vorhaben:	Ausbau der Kantstraße		geprüft	
	Entwurfsplanung		Lageplan	
			Maßstab	1 : 250

G:\Dat\2023\623.027_kantstrasse\lph_3-4_Entwurf\genehm\CAD\2025-02-12_kantstrasse-EP_Stand_Abgabe_Gehweg_Bauausschuss.dwg, Bauausschuss Lage, 12.02.2025 11:53:59

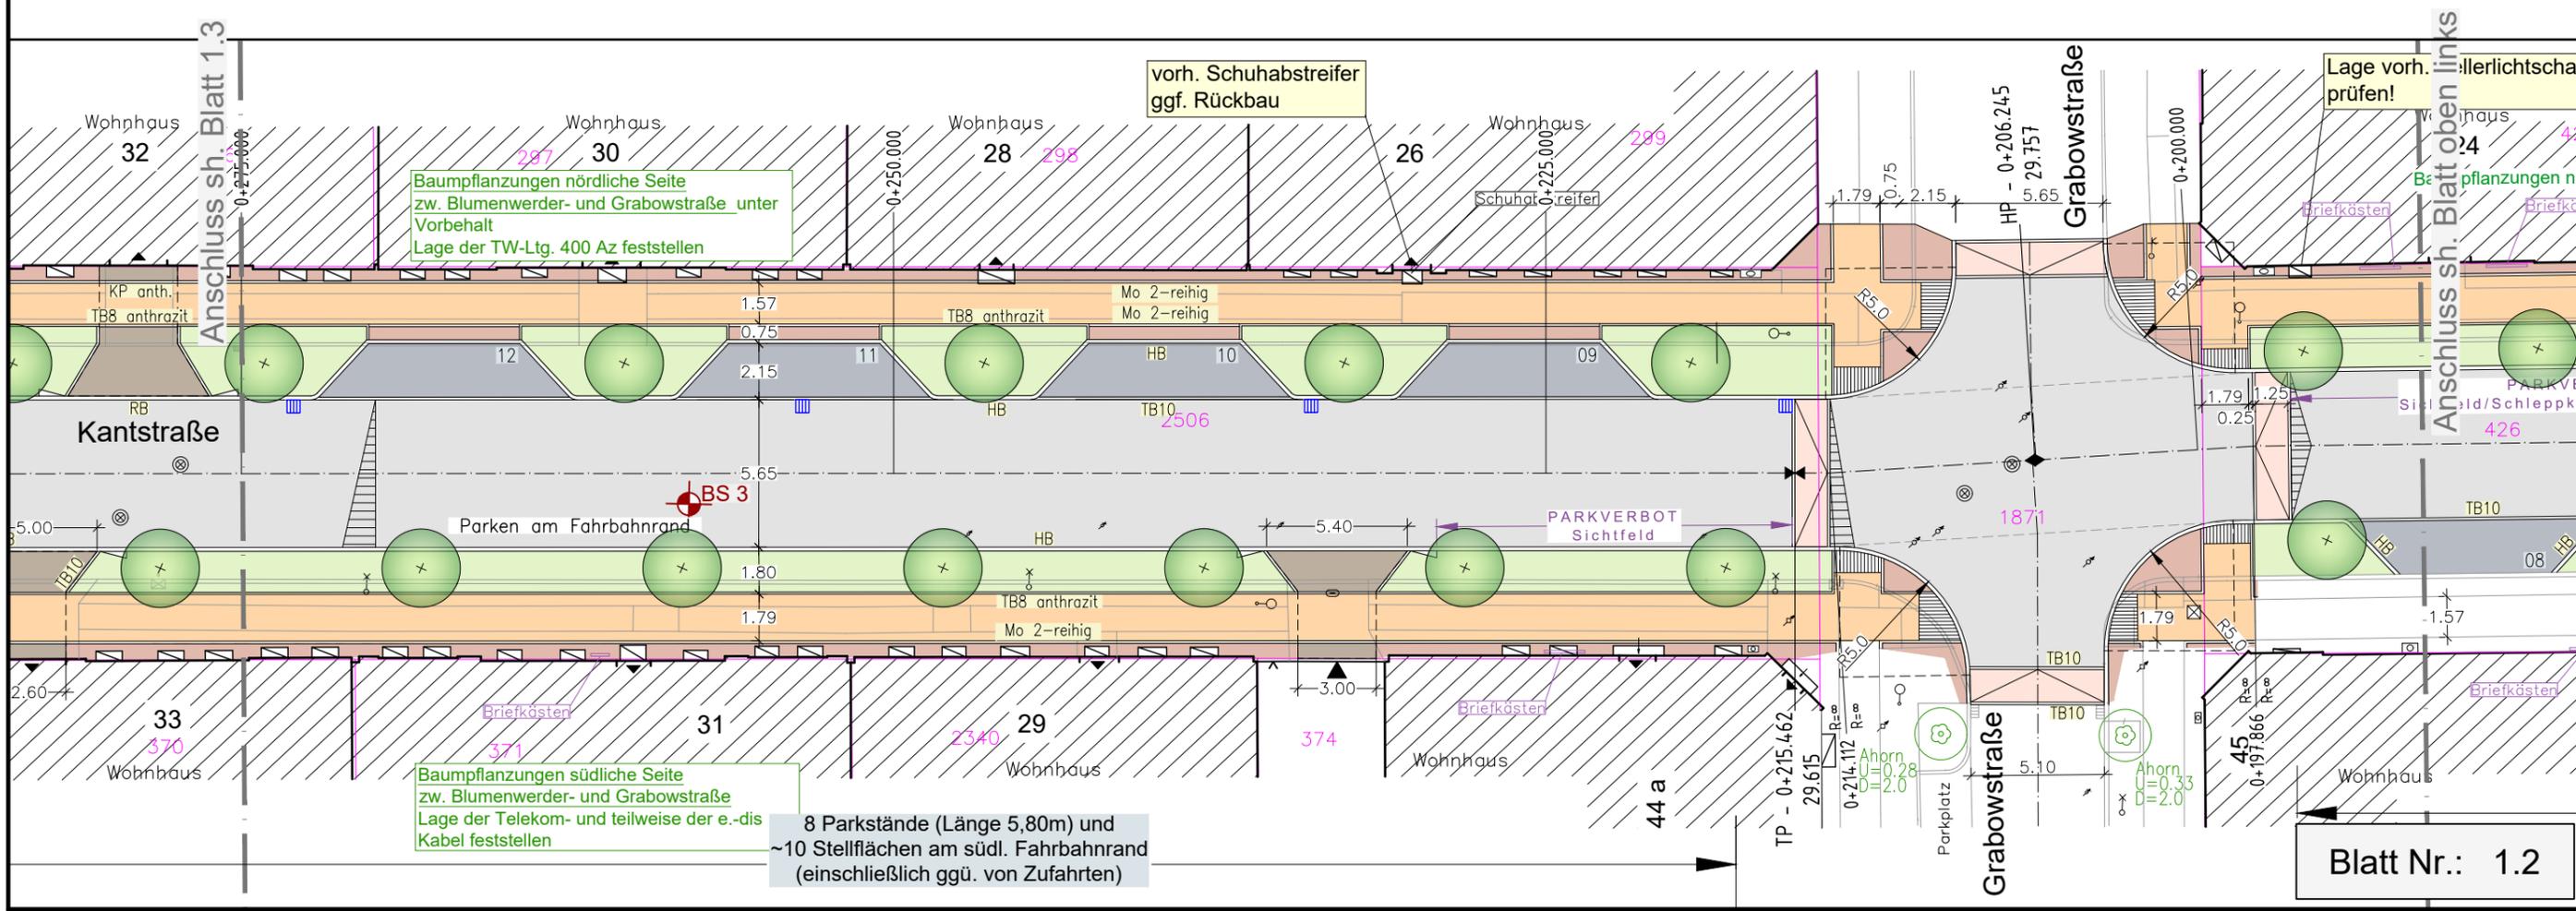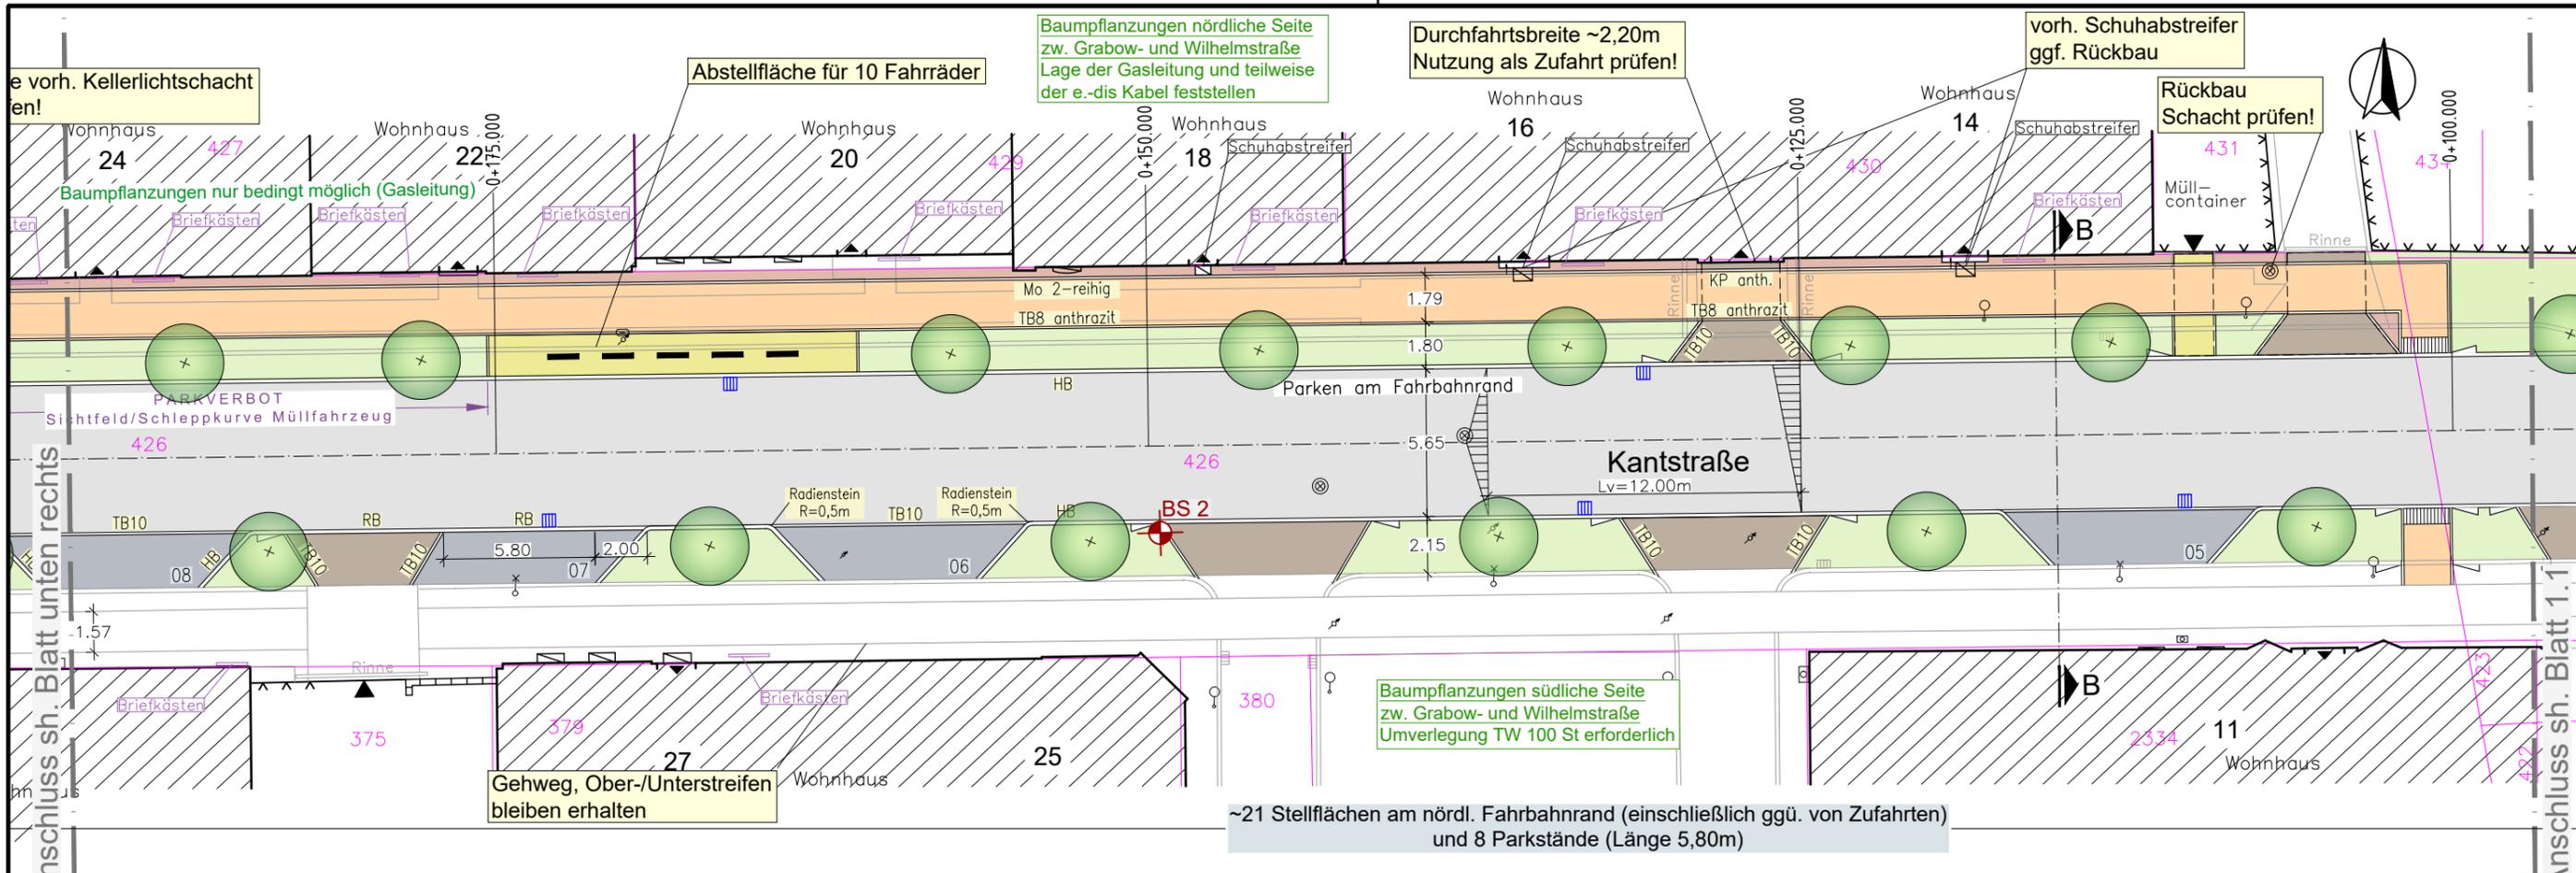

Standort Müllbox klären!

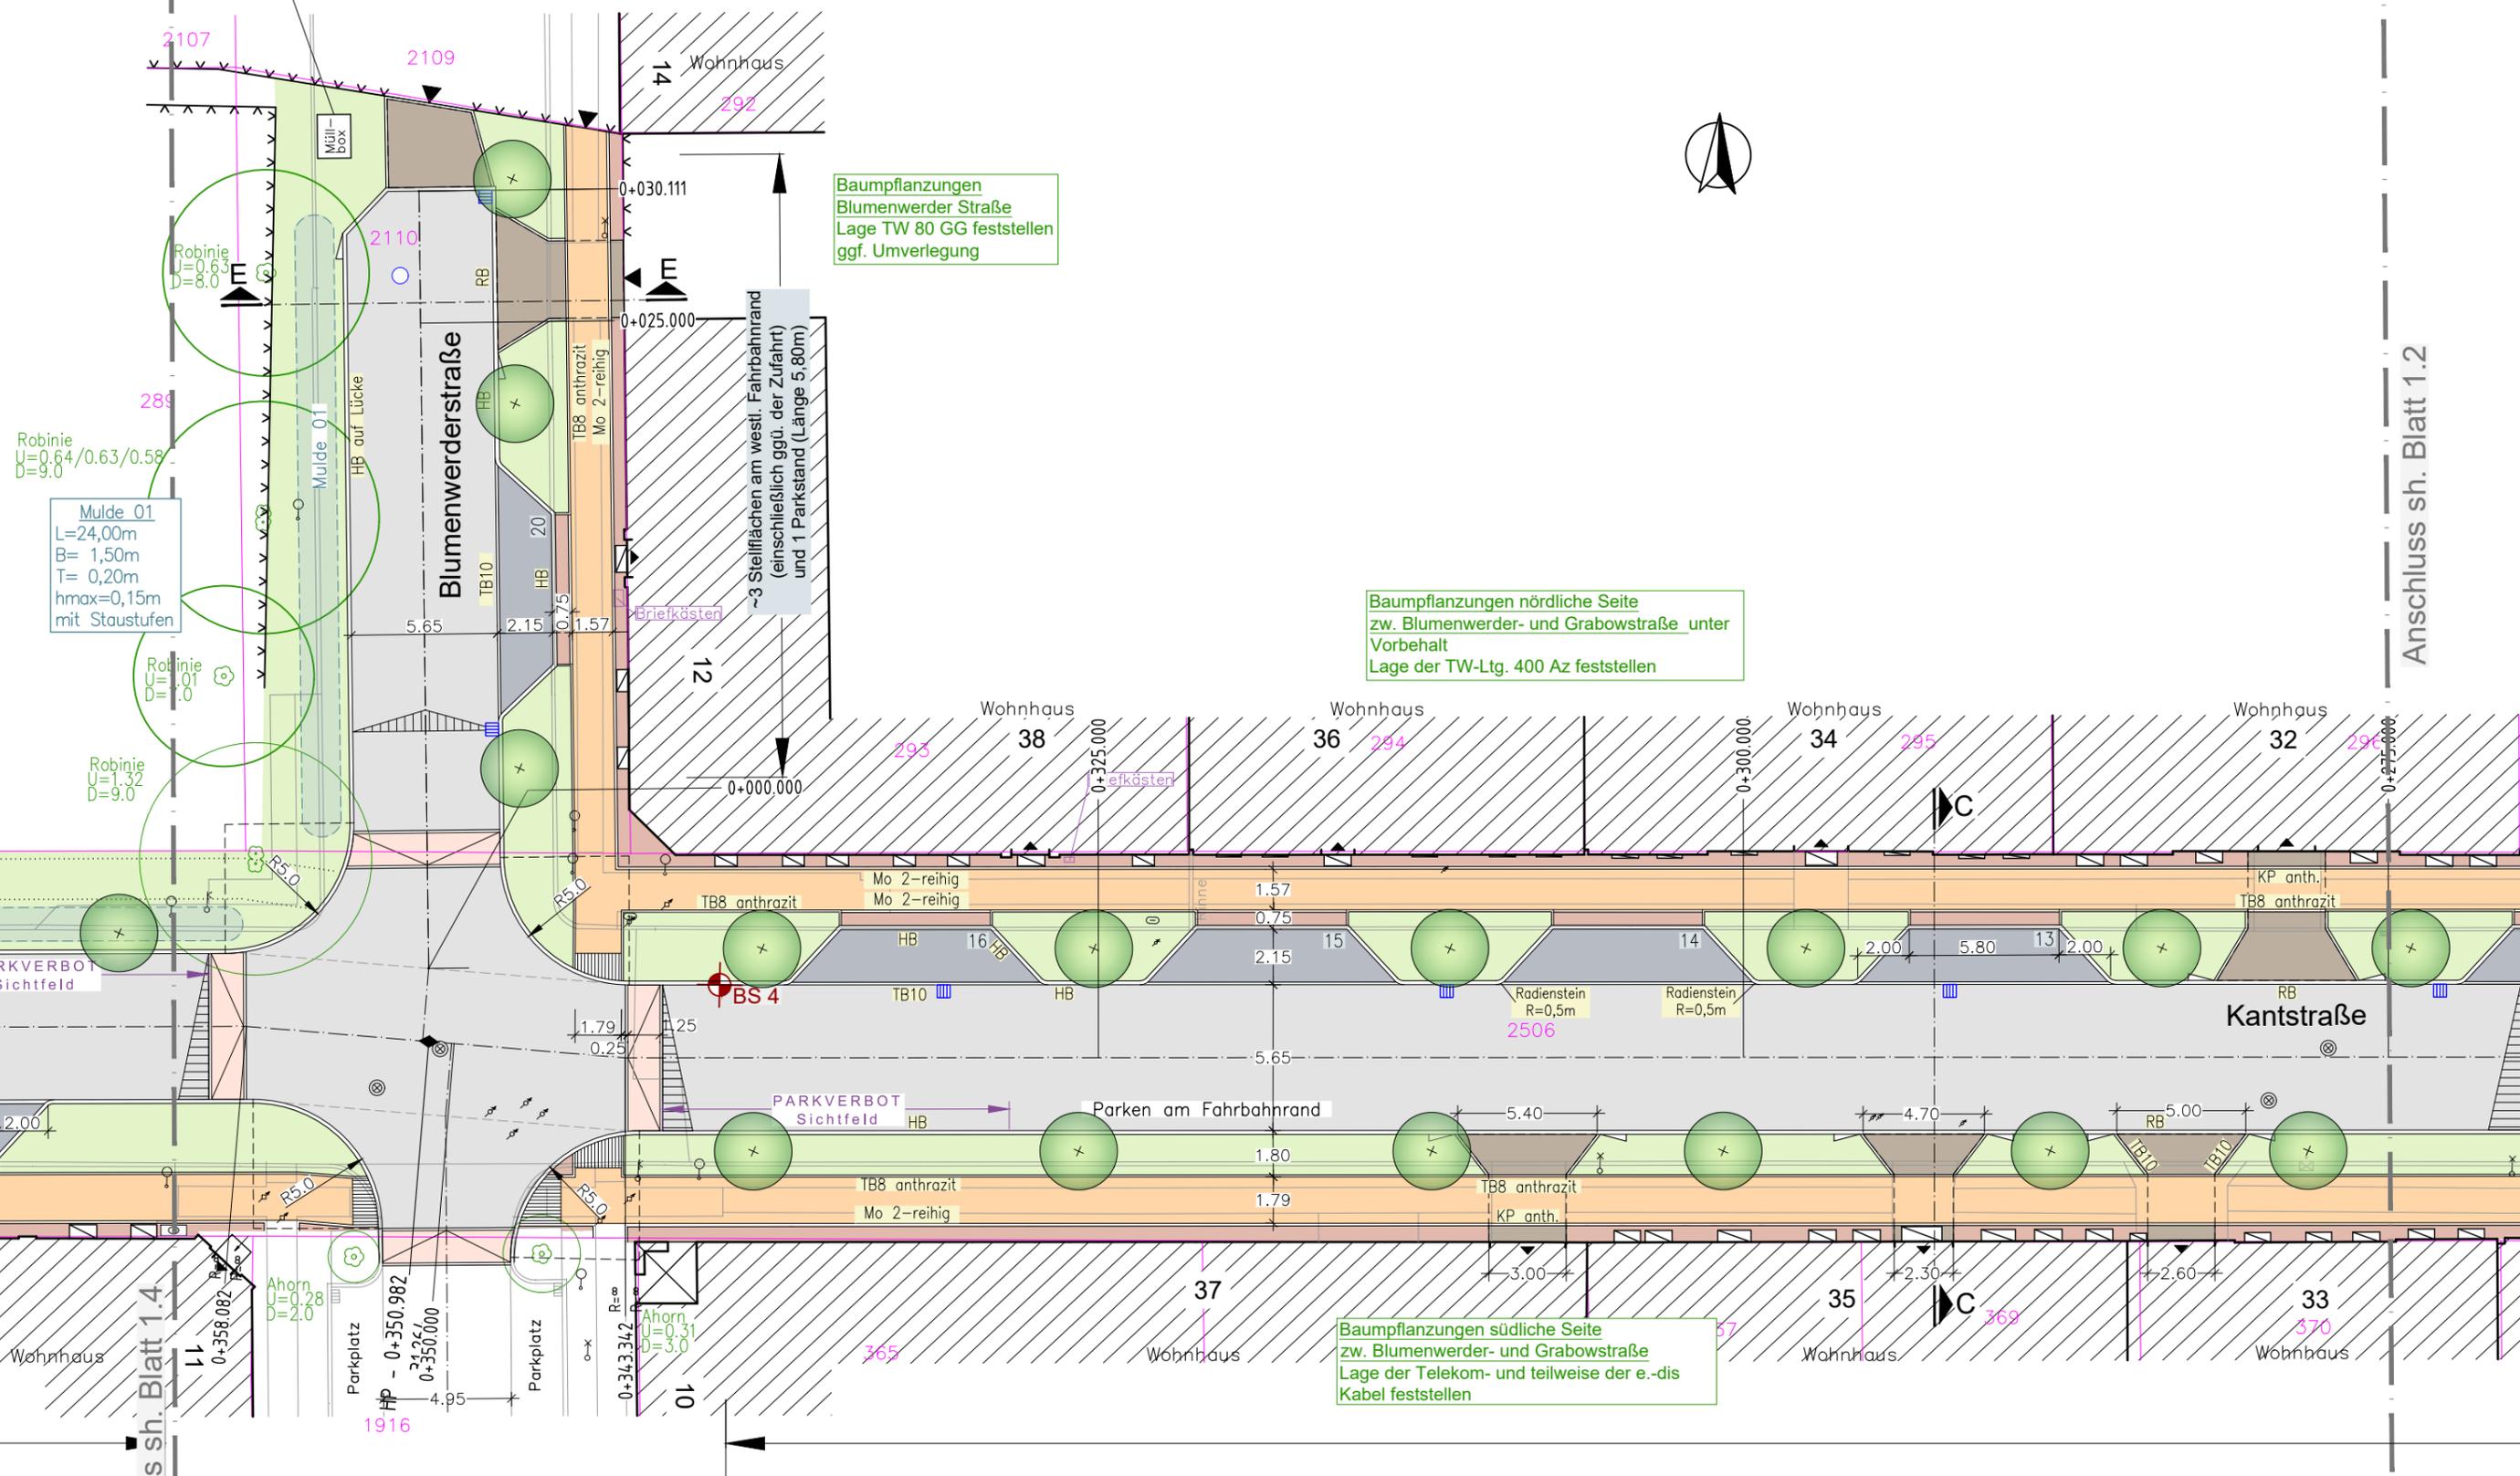



Baumpflanzungen
Blumenwerder Straße
Lage TW 80 GG feststellen
ggf. Umverlegung

Baumpflanzungen nördliche Seite
zw. Blumenwerder- und Grabowstraße unter
Vorbehalt
Lage der TW-Ltg. 400 Az feststellen



Baumpflanzungen südliche Seite
zw. Blumenwerder- und Grabowstraße
Lage der Telekom- und teilweise der e.-dis
Kabel feststellen

Anschluss sh. Blatt 1.2

Anschluss sh. Blatt 1.4

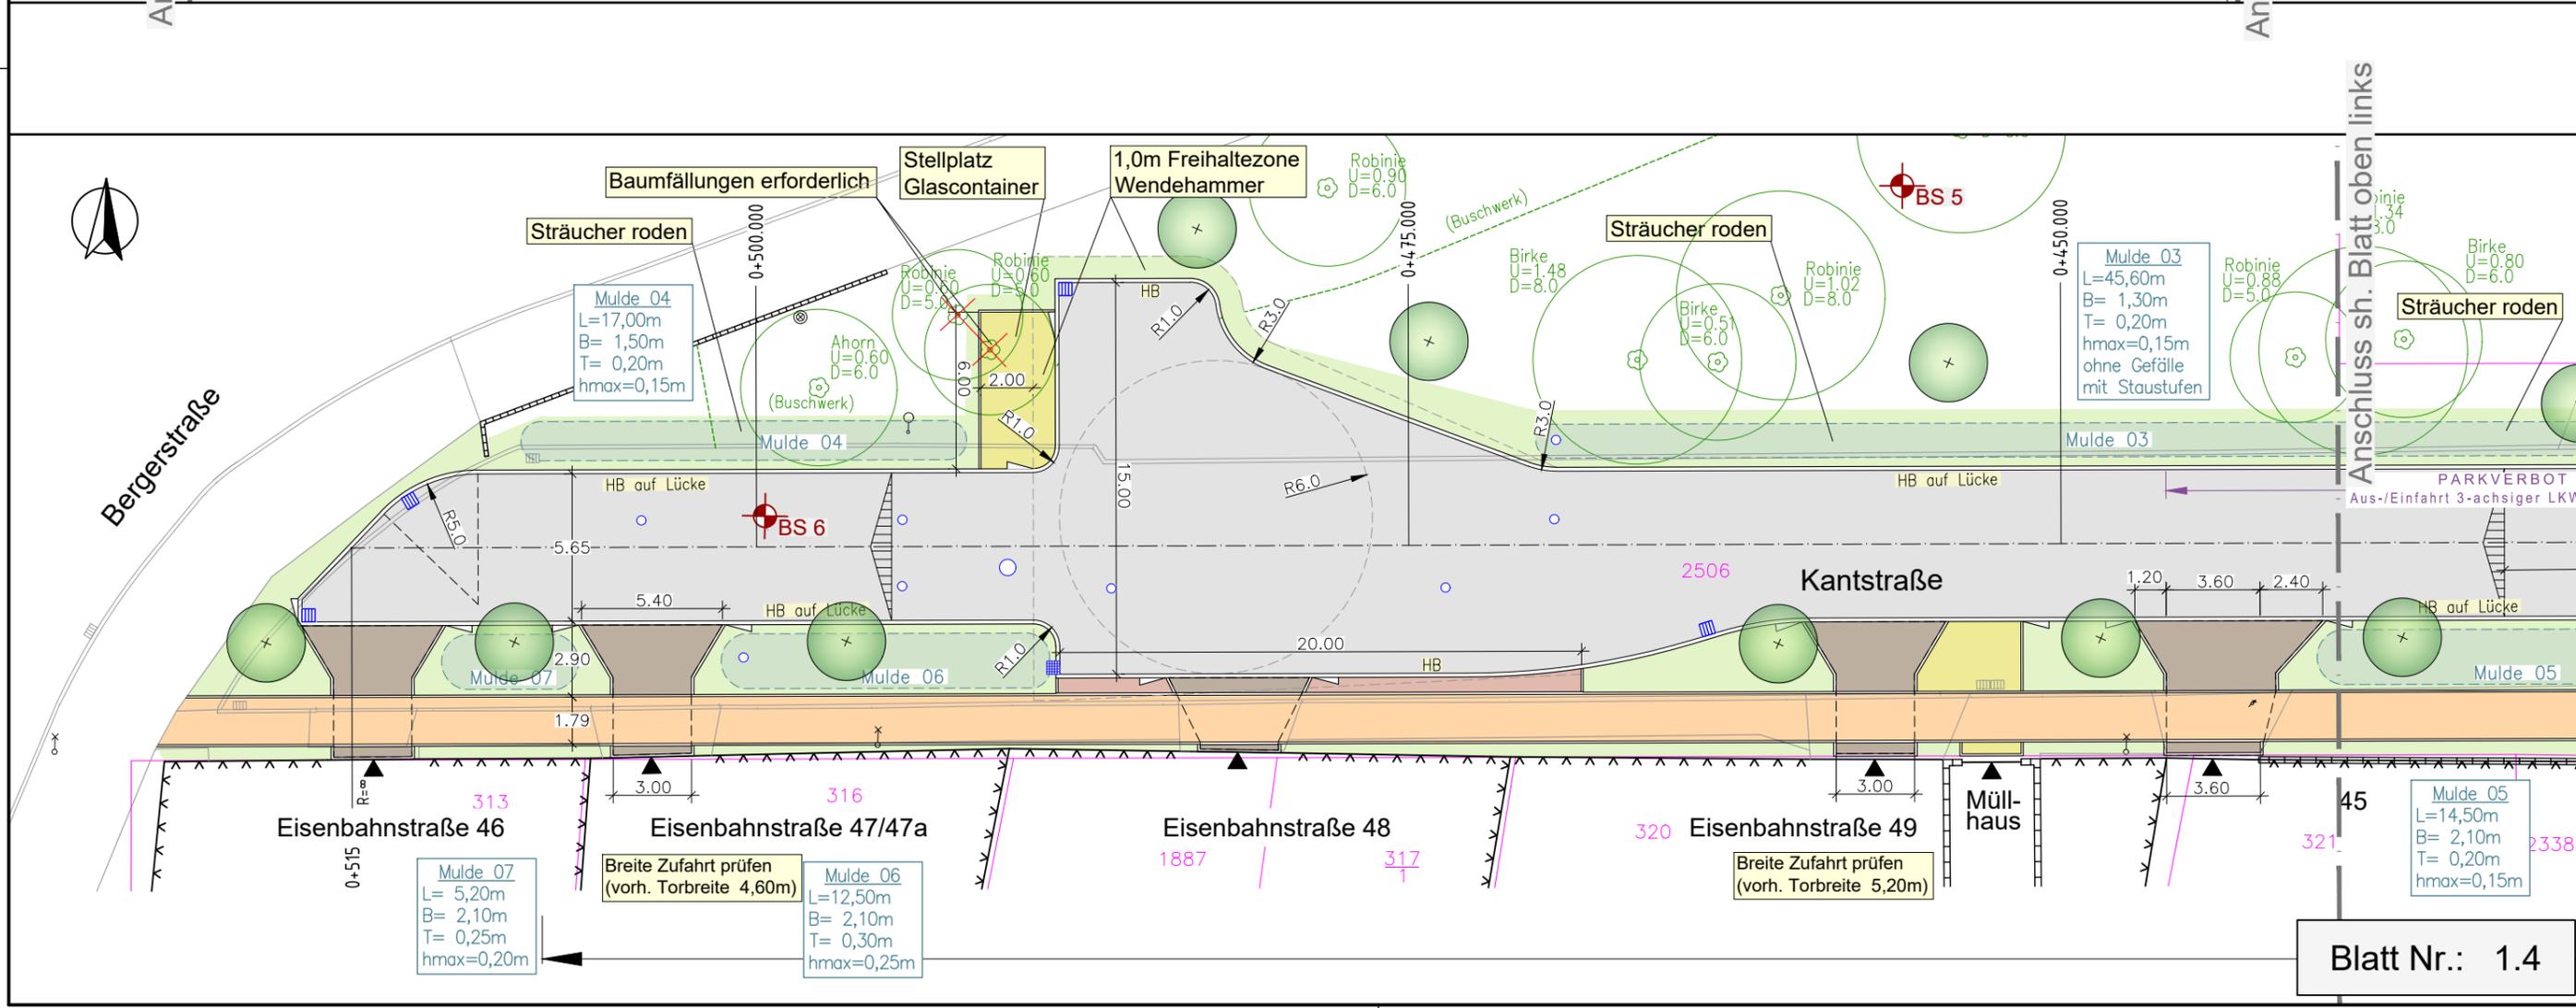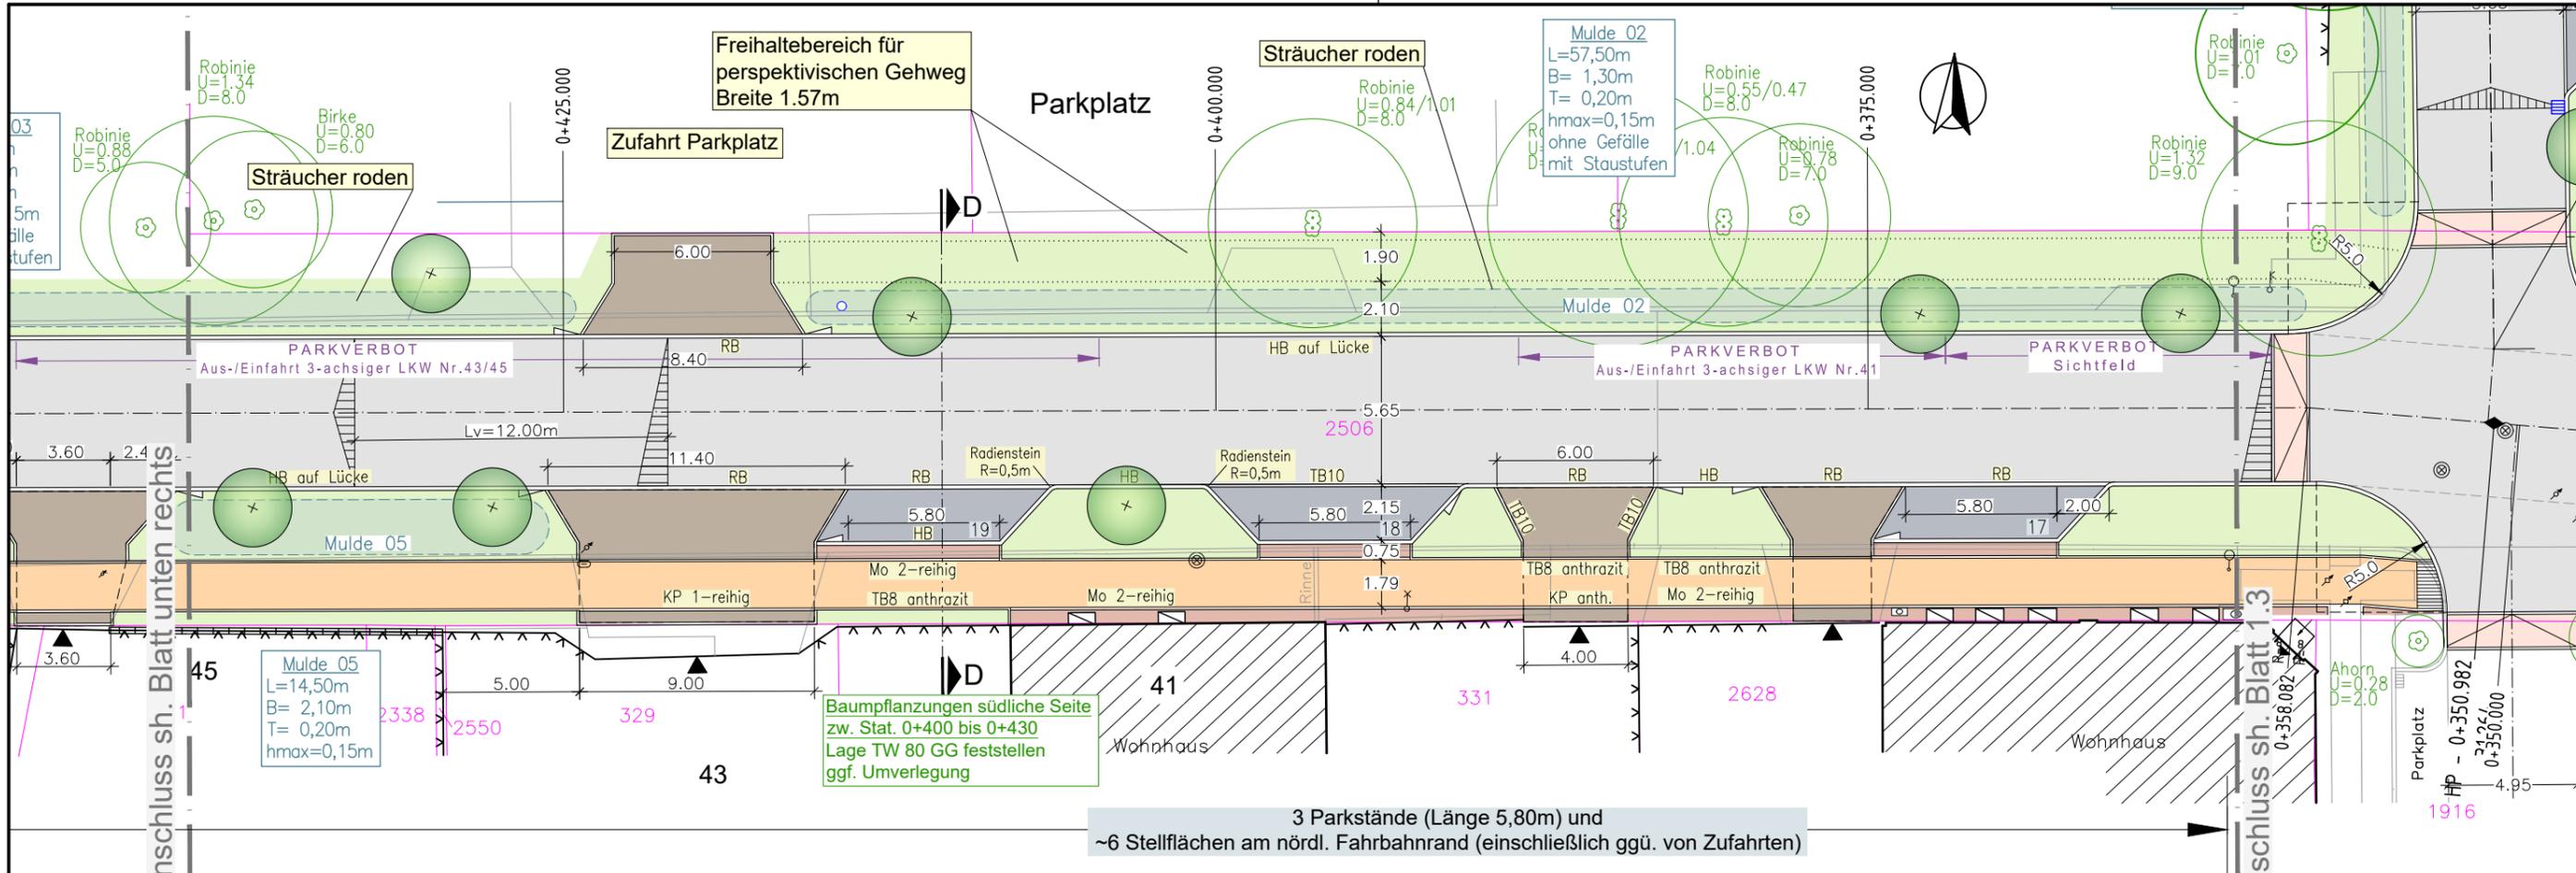

G:\Dat\2023\623.027_kantstrasse\lph_3-4_Entwurf\genehm\CAD\2025-02-12_kantstrasse-EP_Stand_Abgabe_Gehweg_Bauausschuss.dwg, Bauausschuss Lage, 12.02.2025 12:10:29

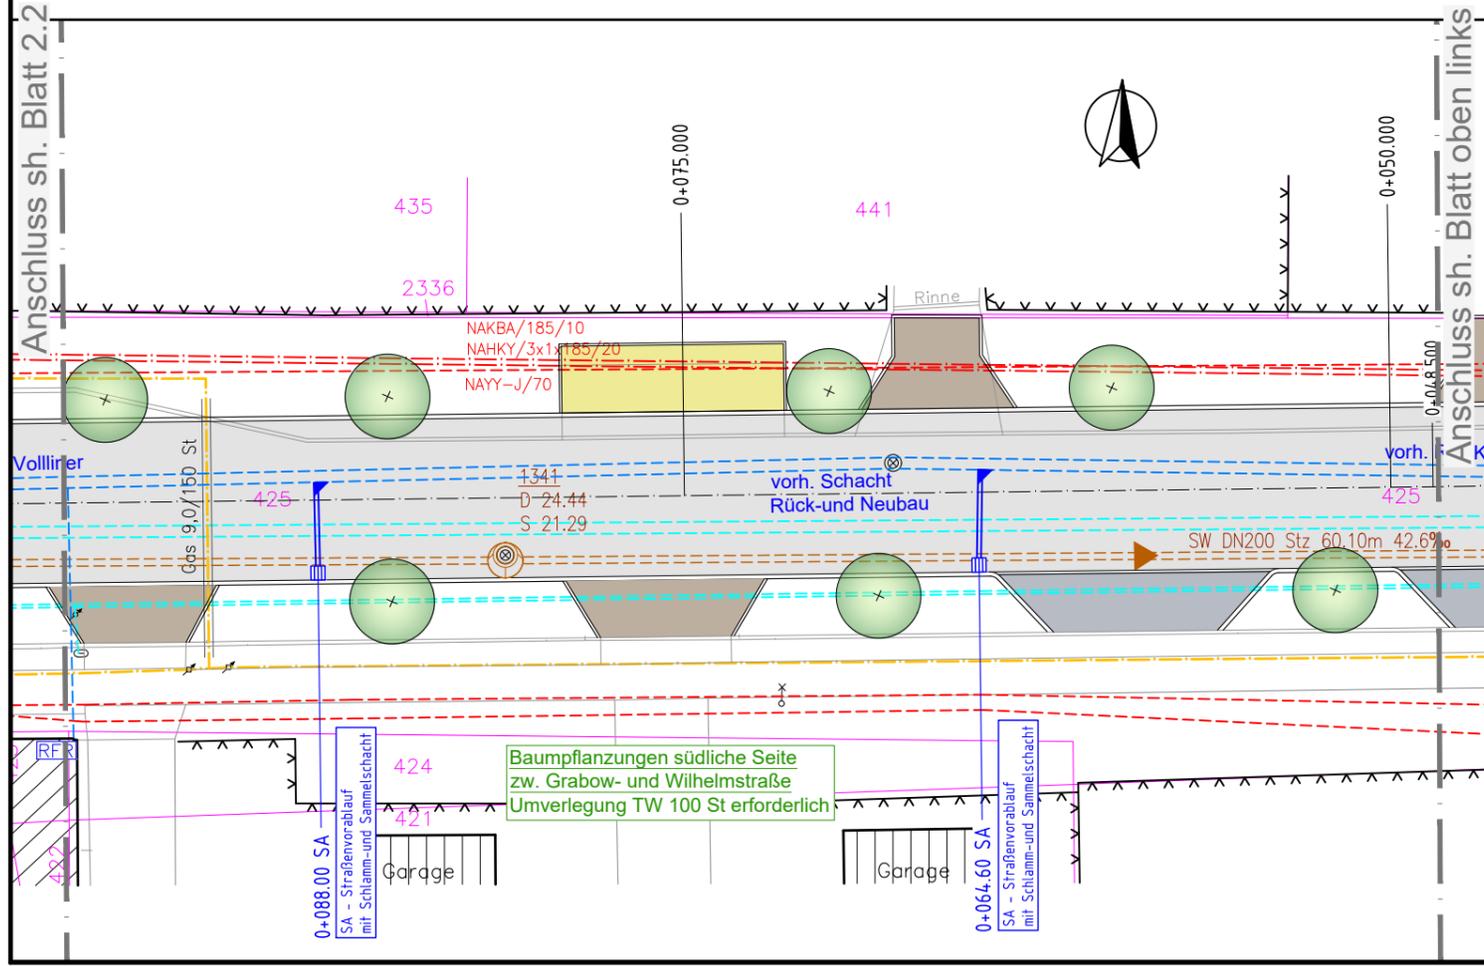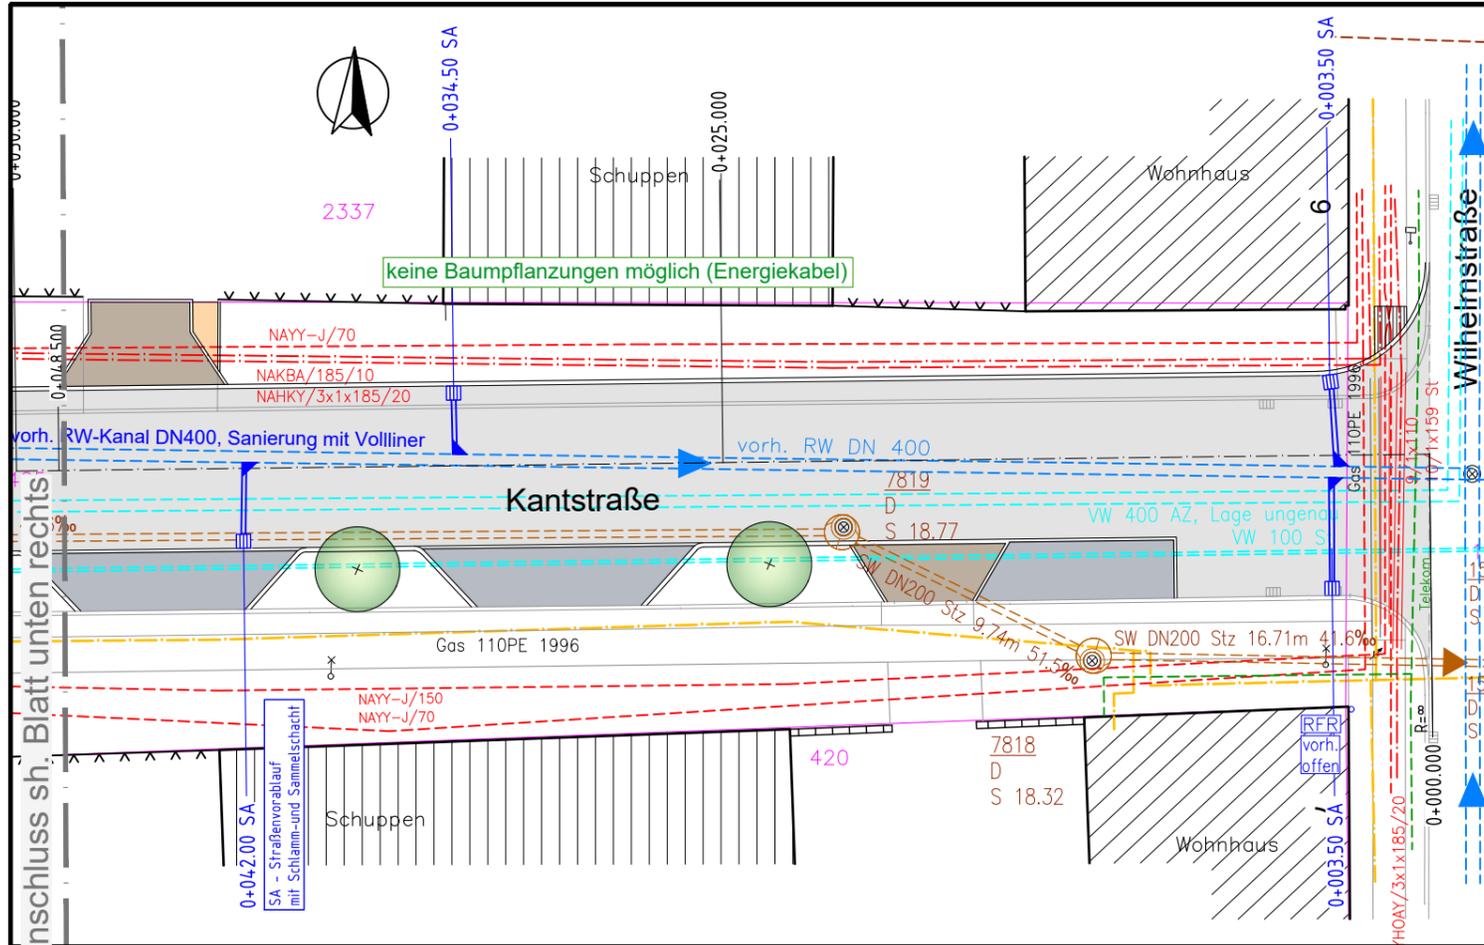

Legende vorh. Medien

- Stadt Eberswalde RW-Kanal
- ZWA SW-Kanal
- ZWA Trinkwasserleitung
- EWE Netz Gasleitung
- EWE Netz Telekommunikation
- e.dis Energiekabel Niederspannung
- e.dis Energiekabel Mittelspannung
- Telekomkabel, Lage sehr ungenau
- Beleuchtungskabel - Lage nicht bekannt

Legende Planung

- bef. Flächen
- neue Baumstandorte
- neue Linienführung
- Straßenablauf und Fallrohr mit Anschlussleitung DN 150
- RW-Kanal
- modulares Rigolensystem aus Kunststoff

Nr.	Art der Änderung	Datum	Name	Zeichen

Bestandsvermessung: **INGENIEURBÜRO NOFFKE+BERTEIT**
 Berliner Straße 64A, 16540 Hohen Neuendorf
 Tel. 03303/53310

Lagebezug	ETRS 89
Höhenbezug	DHHN 2016
Gemarkung	Eberswalde
Datum	März 2023, Jan. 2025

Planung: **FPG** Finow Planungs-gesellschaft mbH
 Altenhofer Straße 13a
 16227 Eberswalde
 Telefon: 03334/306-0
 Fax: 03334/306-345
 Internet: www.finow.de
 E-Mail: info@finow.de

Ingenieurbüro Börjes GmbH & Co.KG
 Lehnitzstraße 17-19
 16515 Oranienburg
 Tel.: 0 33 01/59 90-0
BERATENDE INGENIEURE

Projekt-Nr.: 623.027

Datum	Name	Zeichen
bearbeitet	Februar 2025	A.Callies
gezeichnet	Februar 2025	I.Schimmack
geprüft	Februar 2025	G.Mecke

Auftraggeber: **Stadt Eberswalde**
 Breite Straße 41-44
 16225 Eberswalde

Unterlage: 8
 Blatt Nr.: 2.1
 Reg. Nr.:

Datum	Zeichen

Vorhaben: **Ausbau der Kantstraße**
 Entwurfsplanung

geprüft



Lageplan der Entwässerungsmaßnahmen mit vorh. Kabel- und Leitungsbestand

Maßstab 1 : 250


Baumpflanzungen nördliche Seite
zw. Grabow- und Wilhelmstraße
Lage der Gasleitung und teilweise
der e-dis Kabel feststellen

Baumpflanzungen südliche Seite
zw. Grabow- und Wilhelmstraße
Umverlegung TW 100 St erforderlich

G:\Dat\2023\623.027.kantstrasse\lph_3-4 Entwurf\genehm\CAD\2025-02-12_kantstrasse-EP Stand Abgabe Gehweg Bauausschuss.dwg, 12.02.2025 12:25:08

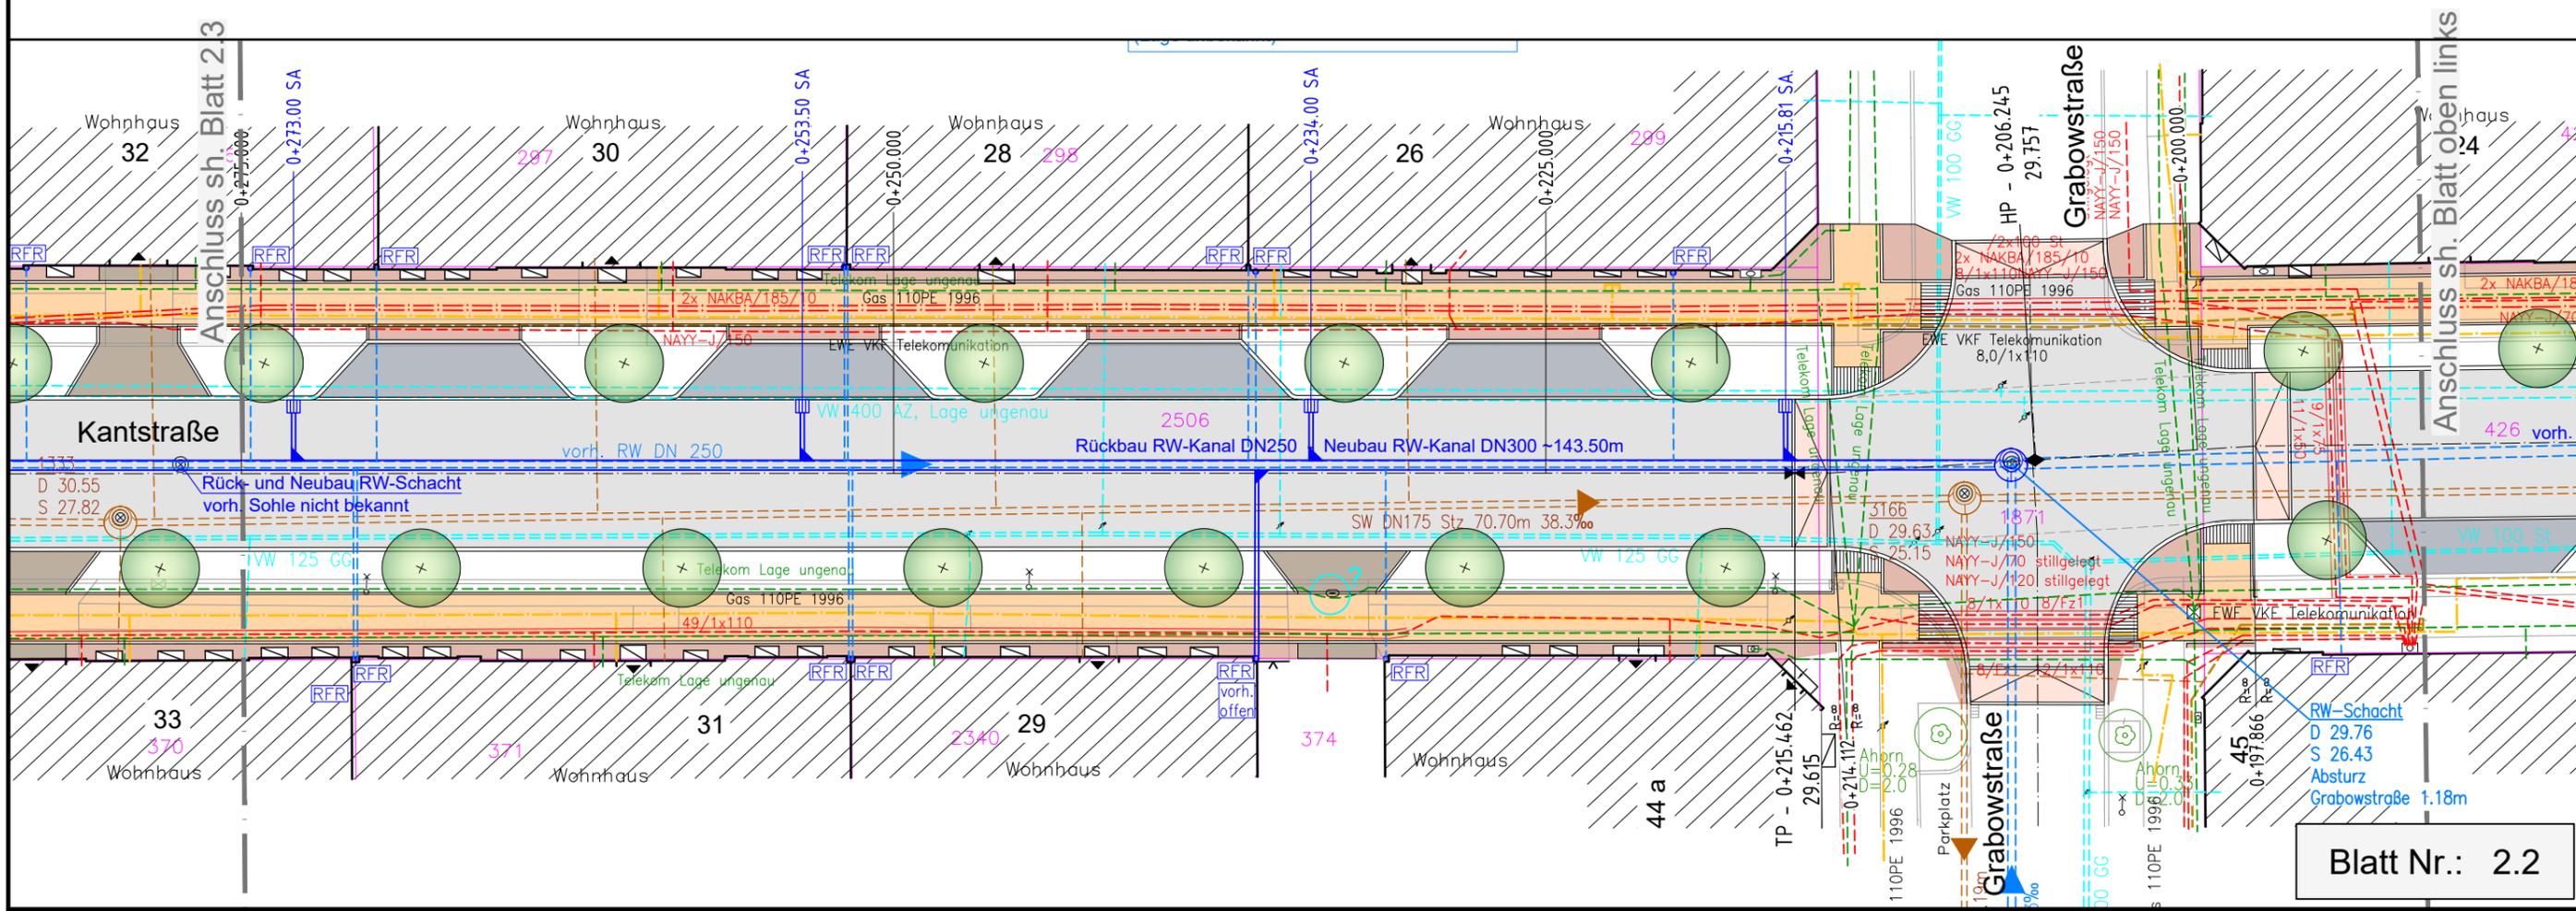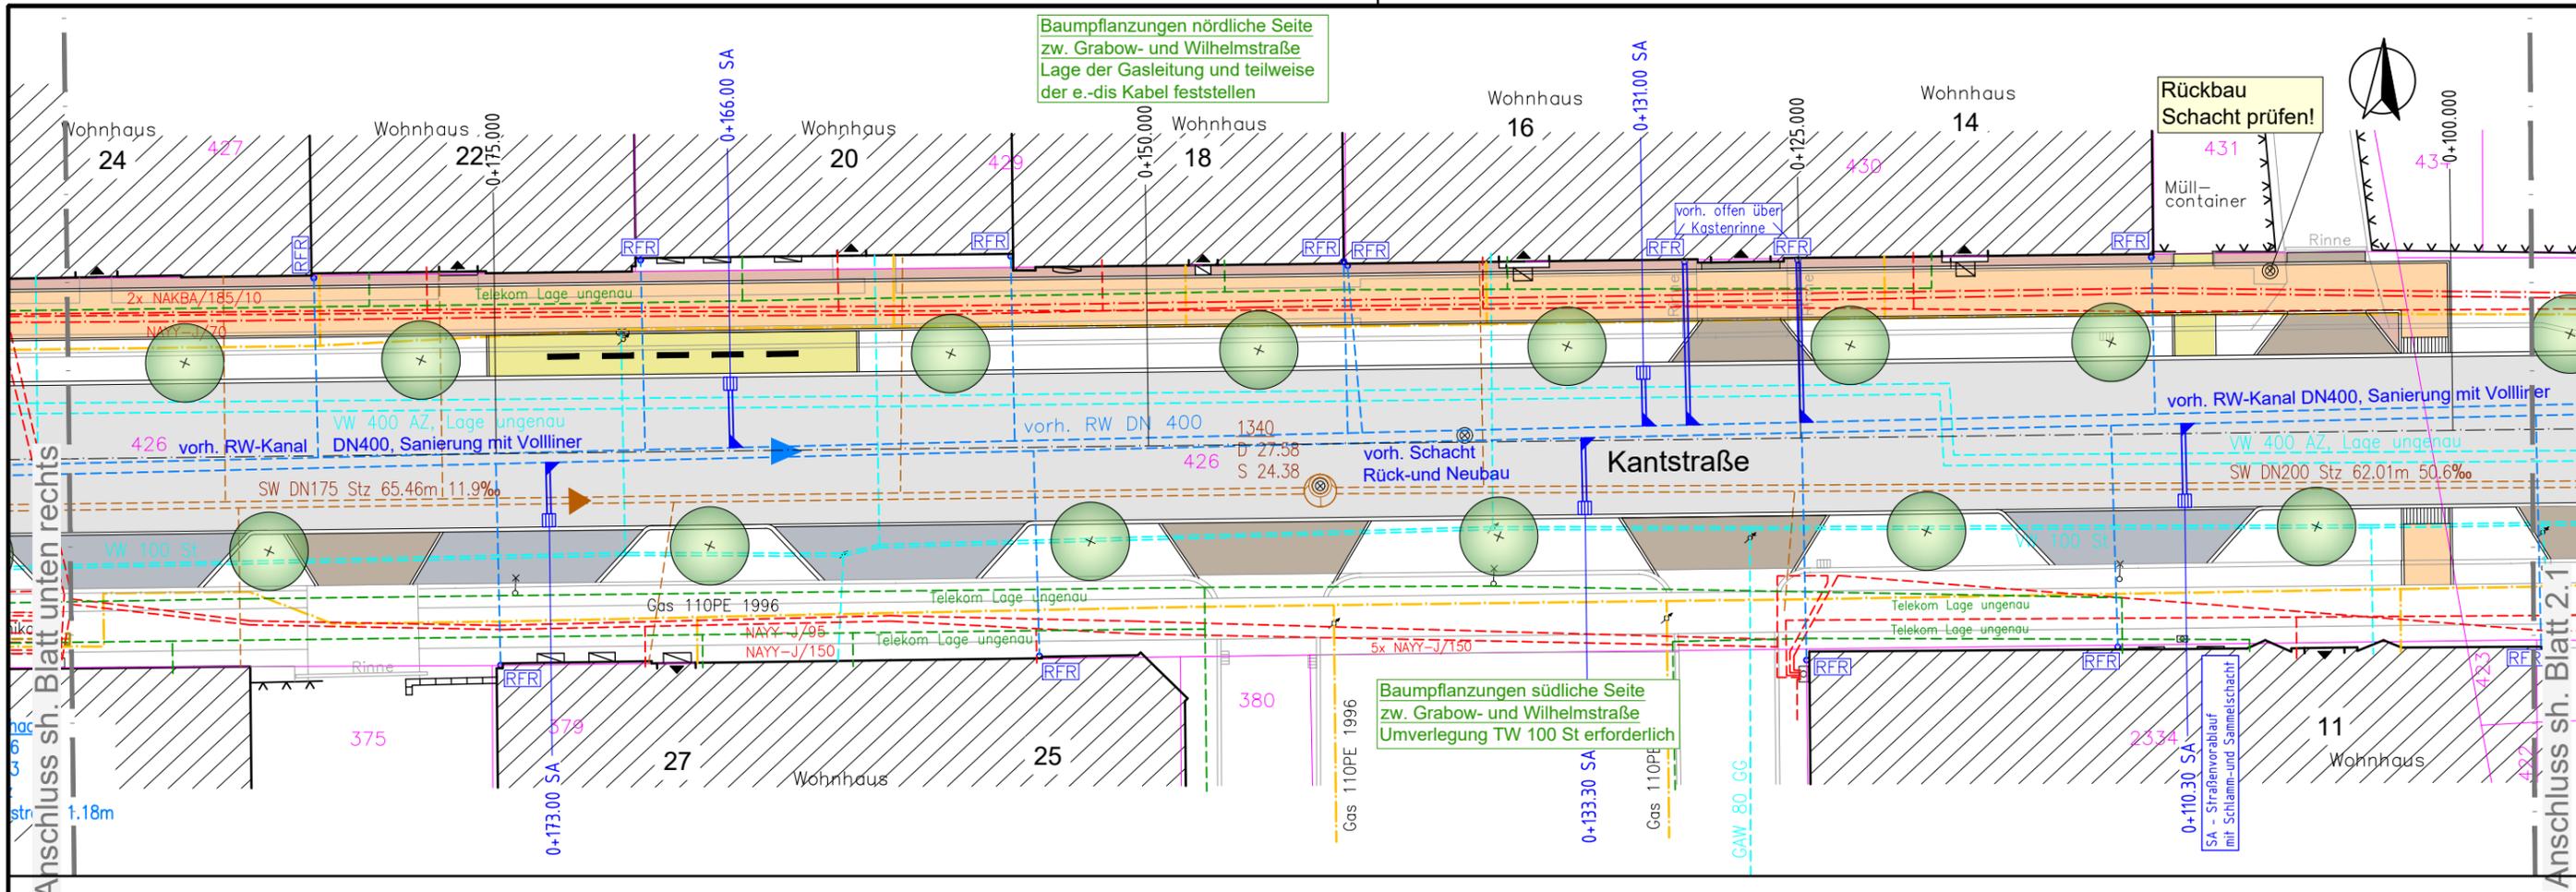

G:\Dat\2023\623.027_Kantstrasse\lph_3-4_Entwurf\genehm\CAD\2025-02-12_Kantstrasse-EP_Stand_Abgabe_Gehweg_Bauausschuss.dwg, Bauausschuss Medien, 12.02.2025 12:26:46

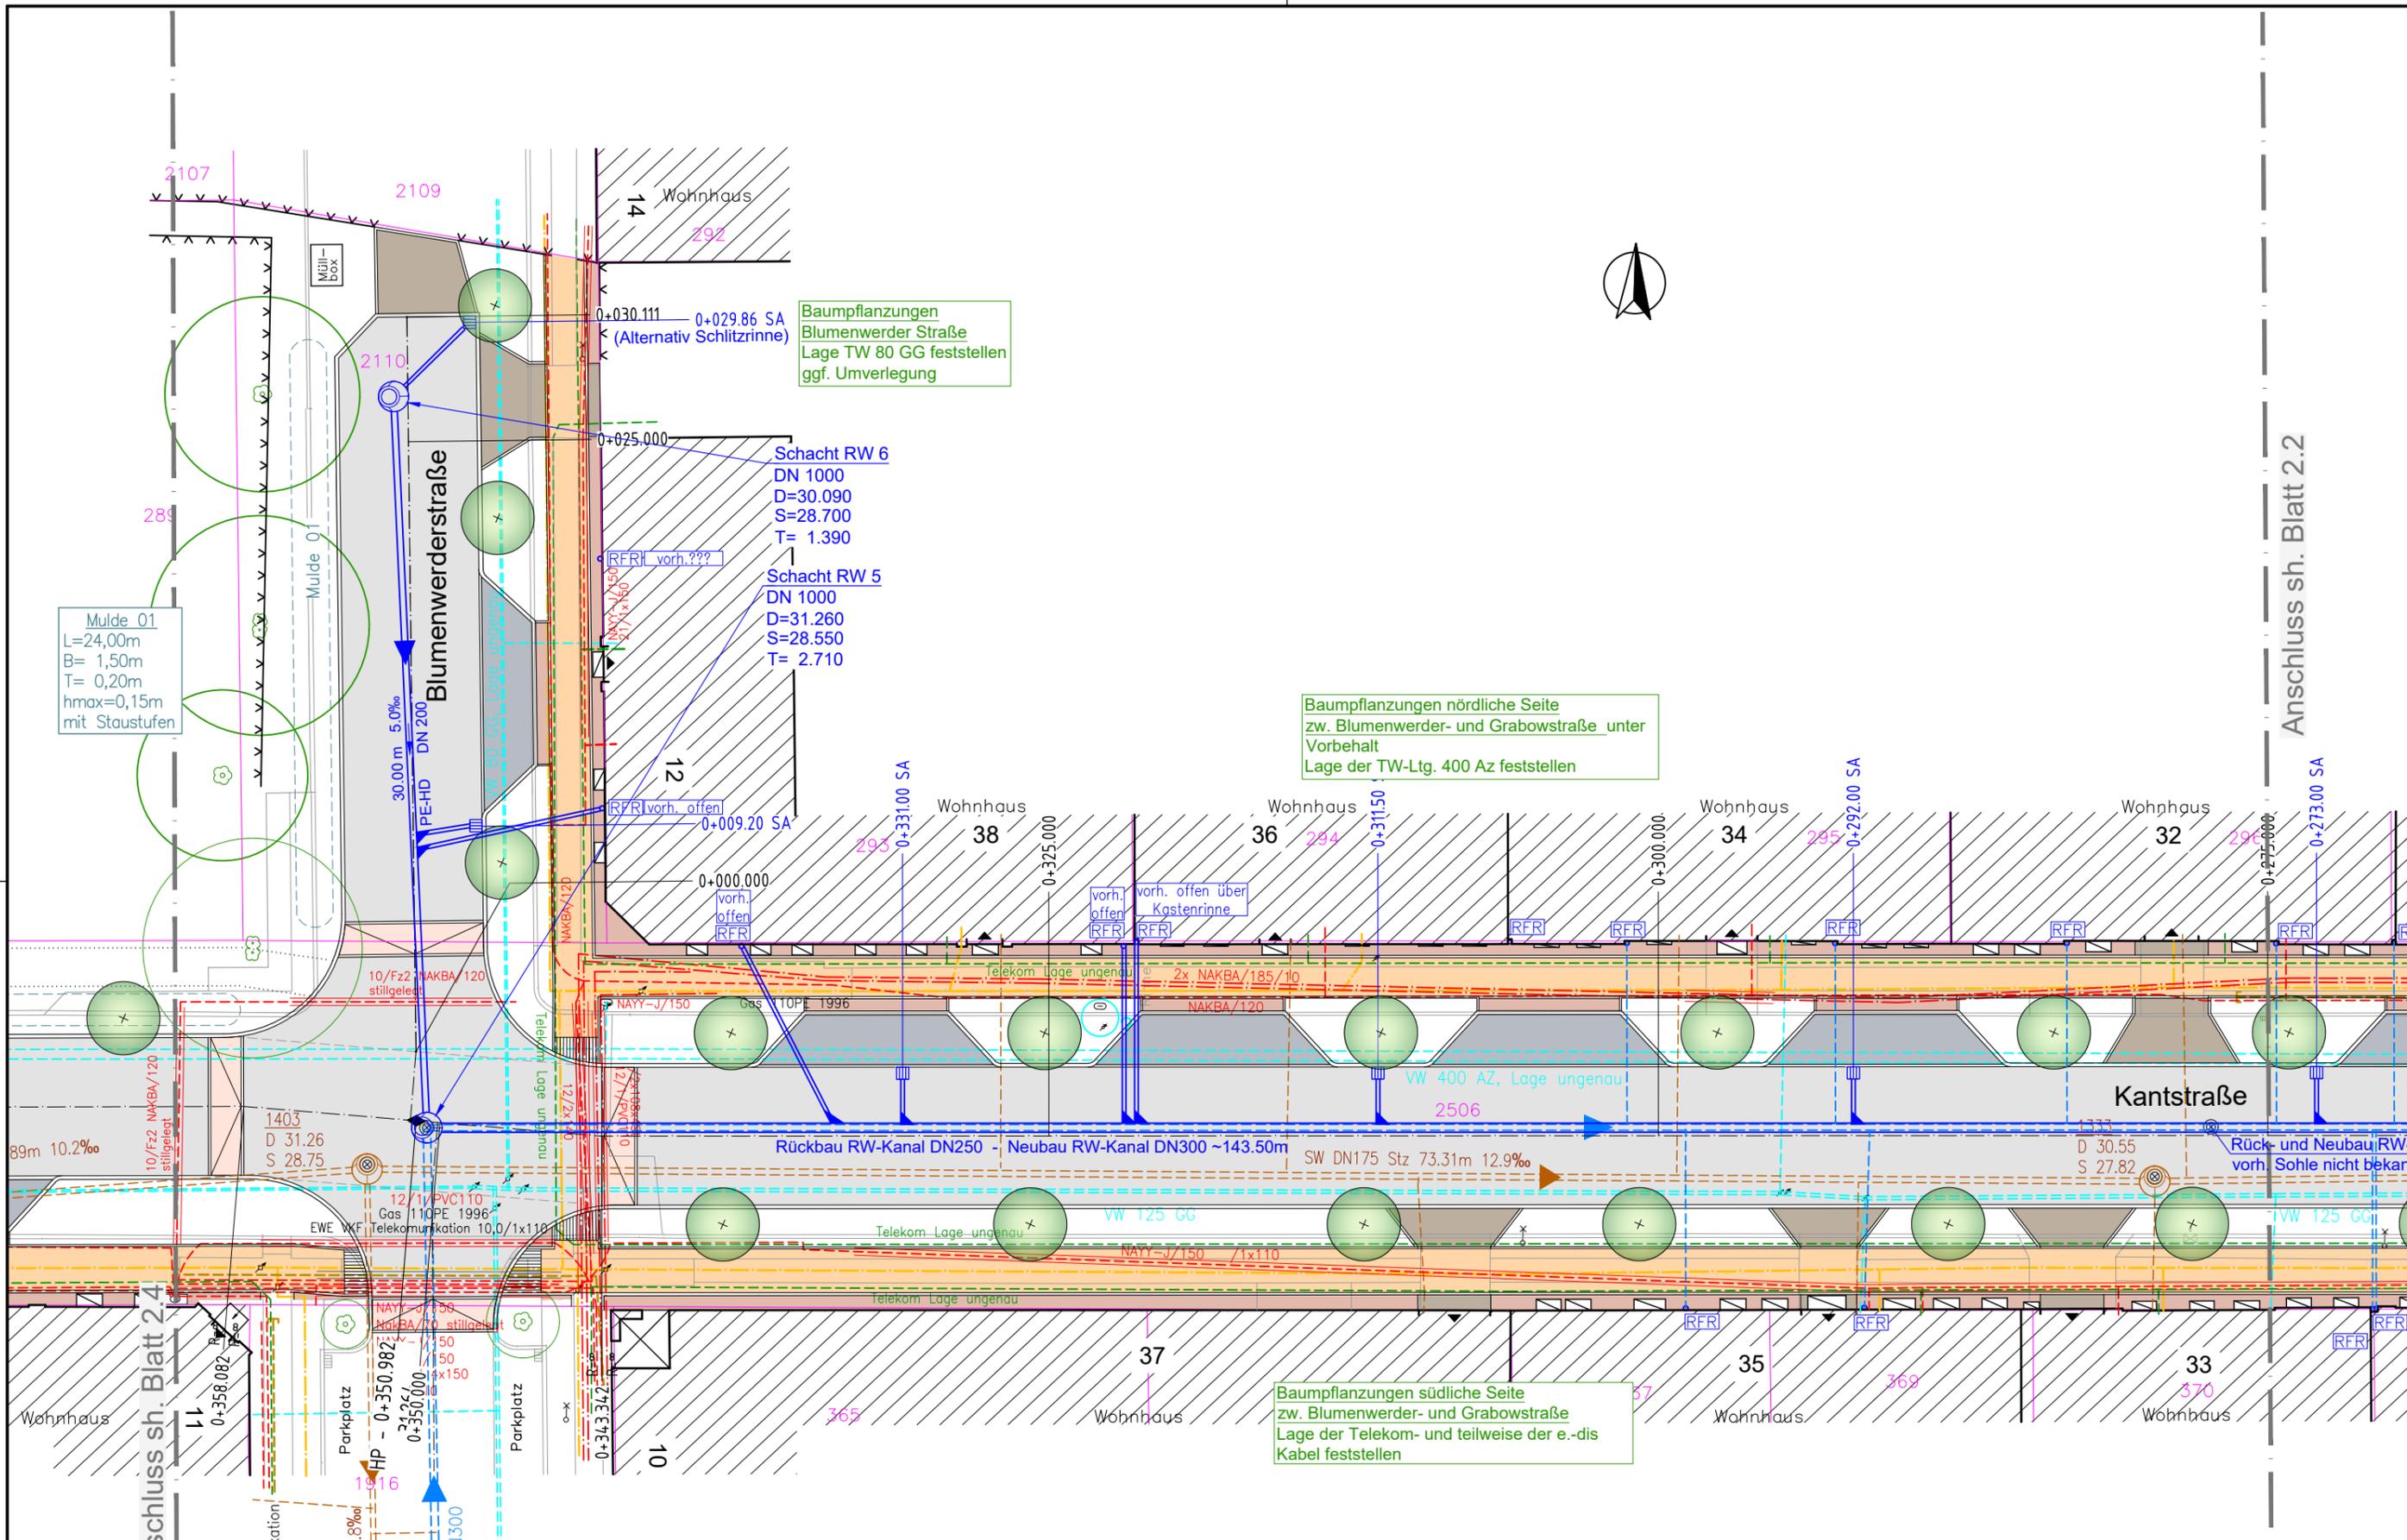

Anschluss sh. Blatt 2.2

Anschluss sh. Blatt 2.4

G:\Dat\2023\623.027_Kantstrasse\lph_3-4_Entwurf\genehm\CAD\2025-02-12_Kantstrasse-EP_Stand_Abgabe_Gehweg_Bauausschuss.dwg, Bauausschuss Medien, 12.02.2025 12:36:17

