


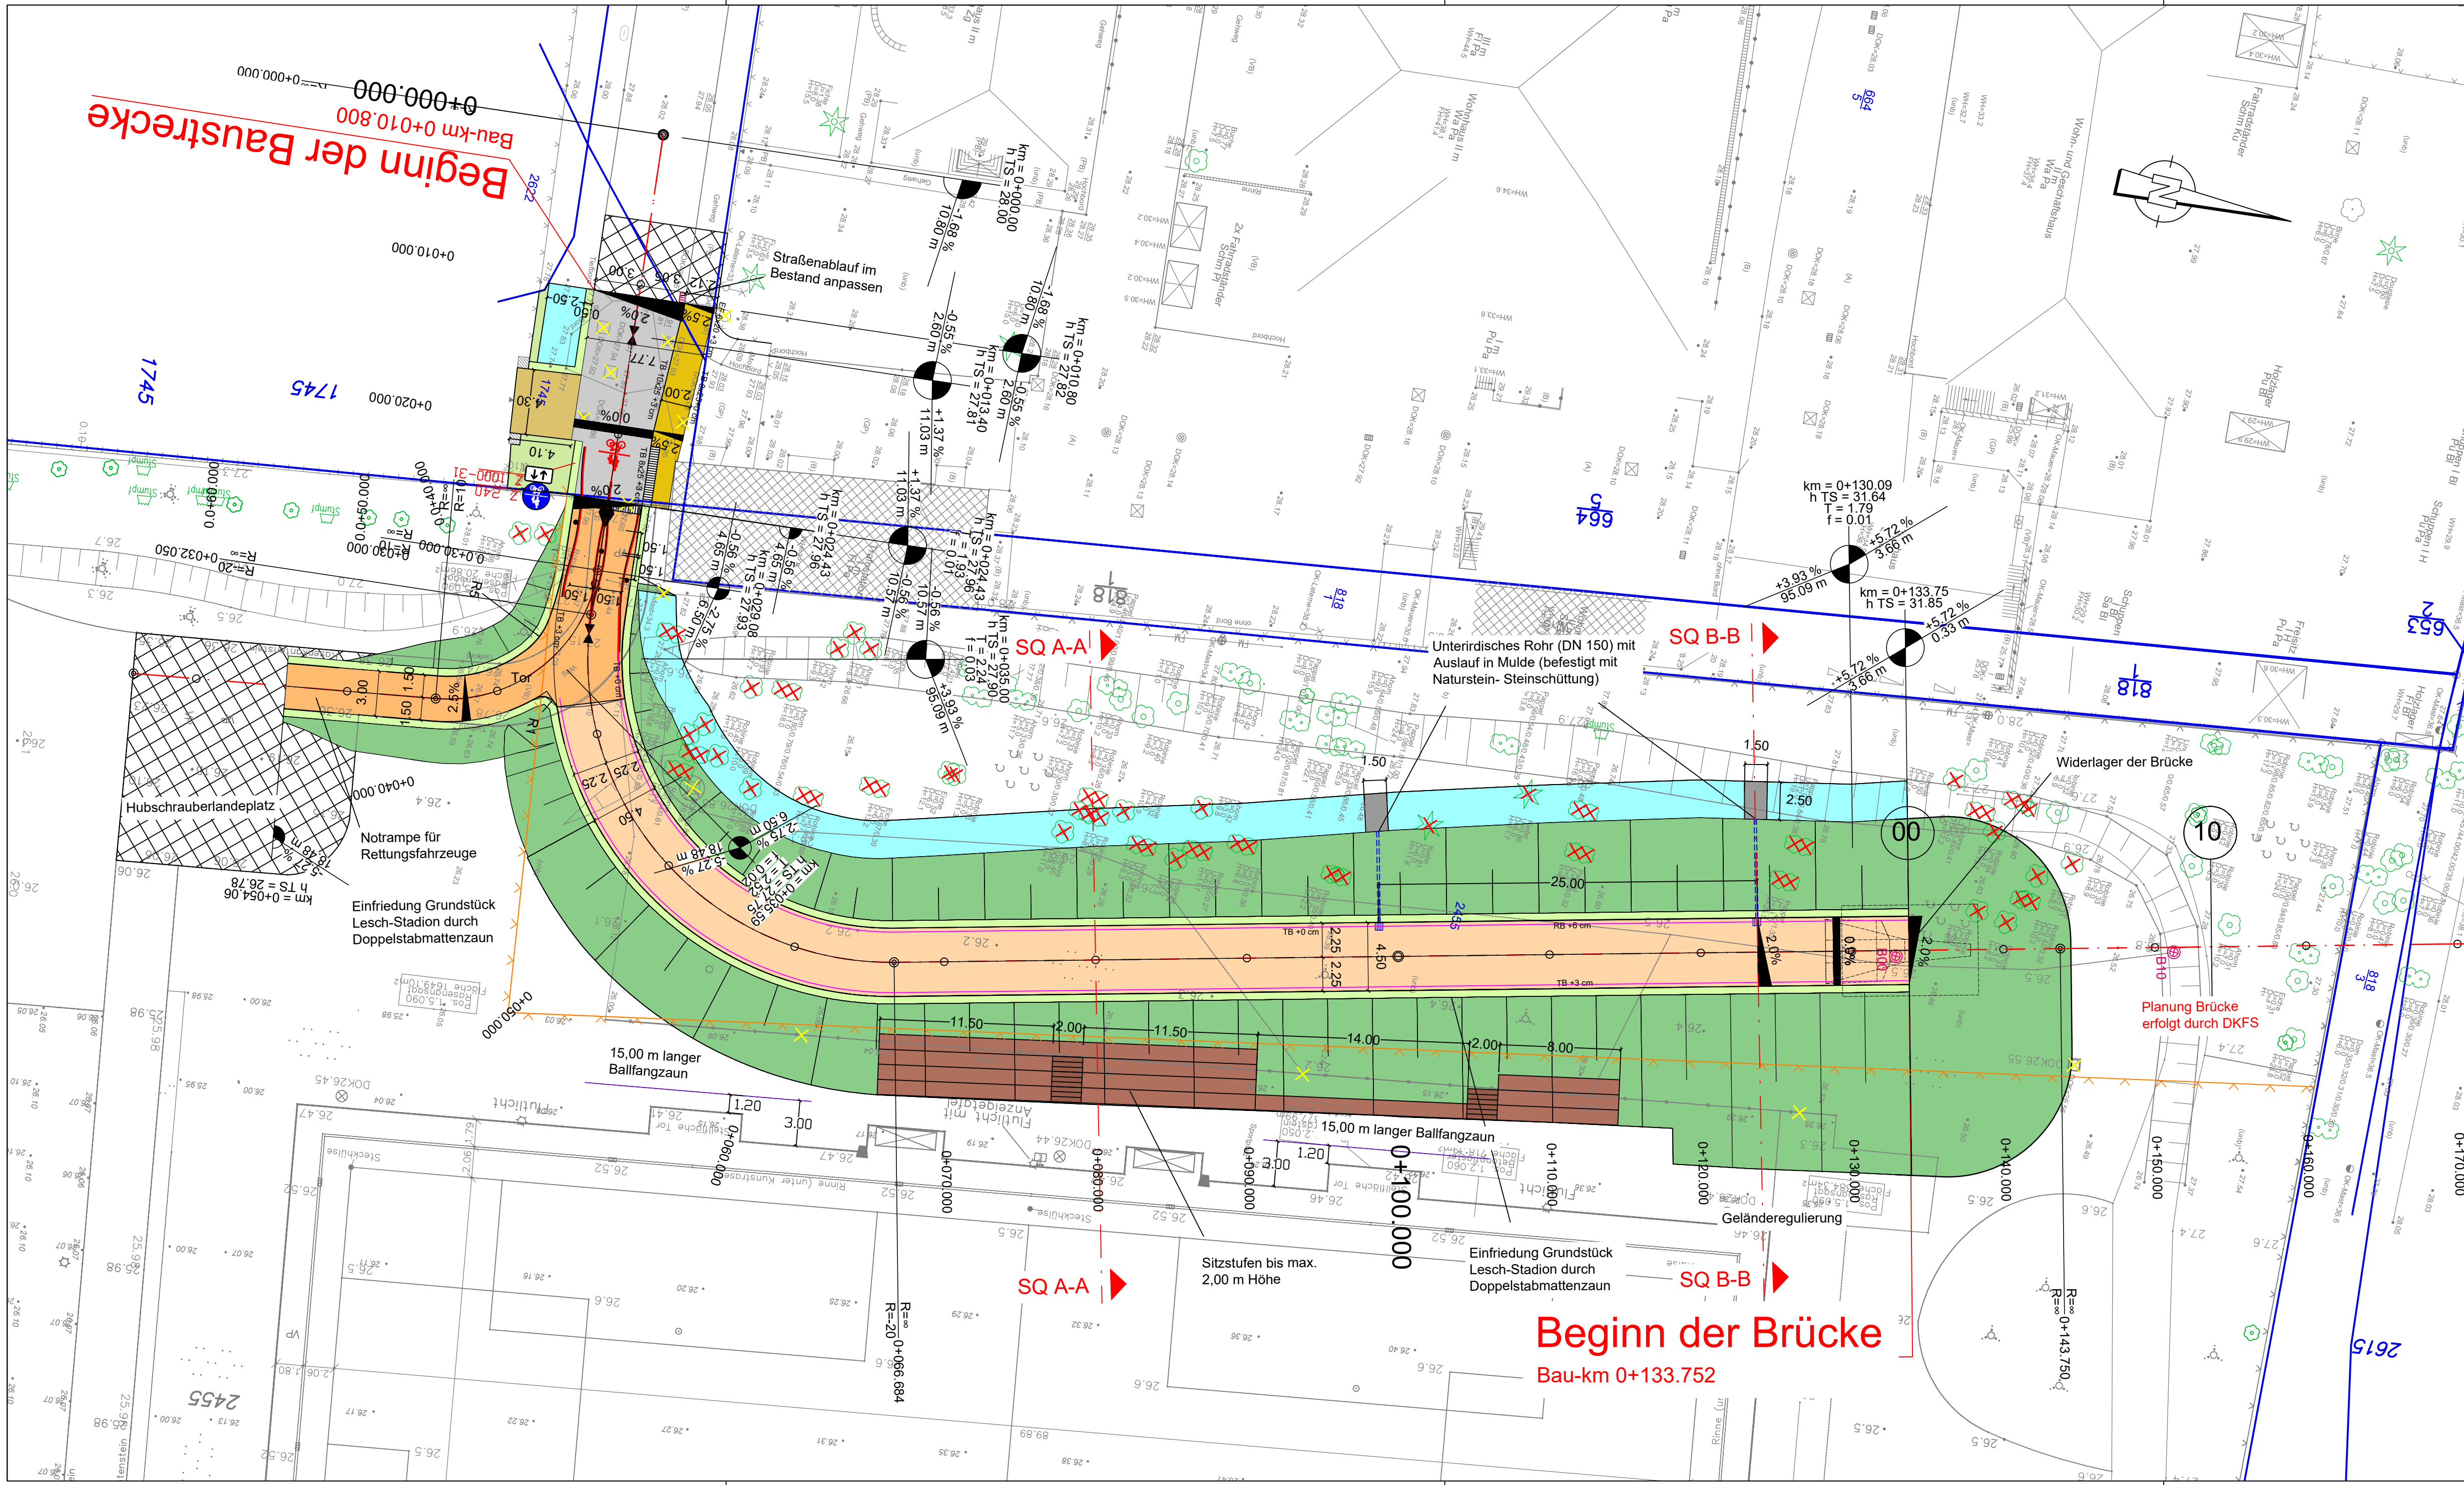

Zeichenerklärung

Planung:

- Hauptachse
- Fahrbahn
- Geh- und Radweg - Asphalt
- Notrampe - Asphalt
- Aufstellfläche, Gehwegüberfahrt - Betonsteinpflaster grau
- Unterstreifen - Betonsteinpflaster athrazit
- Unterstreifen - Kleinpflaster
- Bankett
- Böschung
- Mulde
- Grünfläche
- Schotter
- Mulde befestigt mit Naturstein
- Sitzblöcke
- Treppenanlagen
- Anpassungsbereich
- Taktile Platten - Rippenplatten
- Straßenablauf
- unterirdisches Rohr
- Rohrgeländer Gel 3
- Maschendrahtzaun
- Doppelstabmattenzaun
- Ballfangzaun
- Markierungen
- Poller
- Baumfällung
- Abbruch
- Bohrkern (2023)
- Querneigung
- Hochpunkt Tiefpunkt
- Achse Brücke

Vermessung:

- Vermessung
- Flurstücksgrenze

H= 200.00 m
KM 0+130.090
h TS 31.64
T 1.79
f = 0.01

Ausrundungshalbmesser
Station (km)
Höhe (TS)
Tangentenlänge
Stichmaß am Tangentschnittpunkt

Neigungsbrechpunkt mit Angaben
von Gefälle (+) und Steigung (-)
Länge der Gefälle- und/oder
Steigungsstrecke

+3.93 %
95.09 m

+5.72 %
3.66 m

Anlage 3 zur BV 0178/2025 - Freianlagenpläne Rampen

Höhensystem: DHHN 92 Lagesystem: ETRS 89

ASPHALTA

Ingenieurgesellschaft für Verkehrsbau mbH
Elsterstraße 63
14612 Falkensee
Tel.: 03322/409410 Fax: 0333224094125, E-Mail: info@asphalta.eu

Datum	Name	Unterschrift
bearbeitet 15.04.25	Winkelmann	
gezeichnet 15.04.25	Winkelmann	
geprüft 15.04.25	Fimmel	

61875

Stadt Eberswalde
Breite Straße 41-44
16225 Eberswalde

Stadt
Eberswalde

Datum	Name	Unterschrift
bearbeitet		
gezeichnet		
geprüft		

Nr.	Art der Änderung	Datum	Zeichen

Straßenbauverwaltung

Straße/Abschn.-Nr. Station: (von
PROJUS-Nr.:

Unterlage / Blatt-Nr.: 05/01
Lageplan

Maßstab: 1:250

RadBrückenSchlag Freianlagenplanung

aufgestellt:

den

