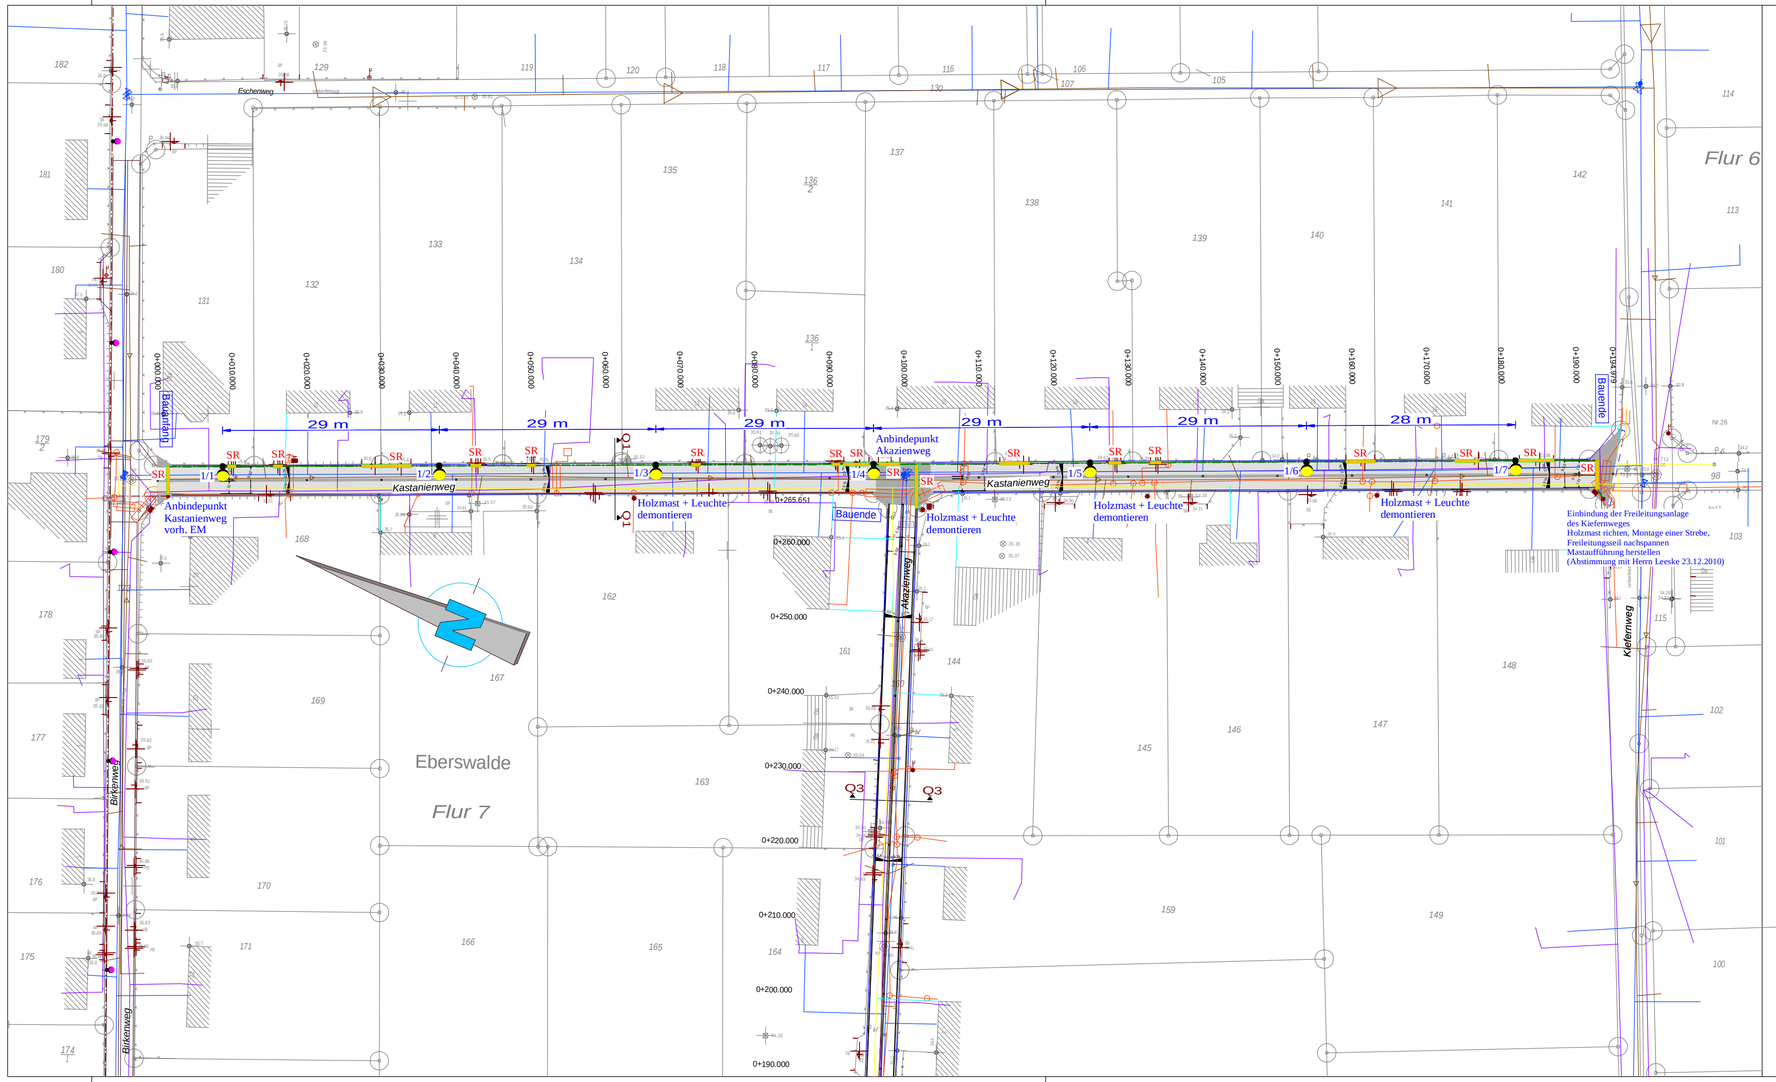

Legende Beleuchtung :

*/1 Dekorative Philips-Mastaufsatzleuchte „CitySpirit BDS 470" in konischer Bauform mit LED Module 22xXR-E Hochleistungs-LED WW, max . Anschlußleistung 29 W (Stromkreis 1 / Lichtpunkt 1)

vorhandene Leuchte
Die Demontage der vorhandenen Beleuchtungsanlage ist vor Baubeginn mit Herrn Leeske (Stadt Eberswalde Tel. 581 235) abzustimmen.

Straßenbeleuchtungskabel vom Typ NYY-J 5*16 mm²

SR Kabelschutzrohr laut DIN Nennweite DN 90

Bauherr
Stadtverwaltung Eberswalde - Bauamt
Breite Straße 40 in 16225 Eberswalde

Bauvorhaben
Ausbau der Verkehrsanlage Kastanienweg
in 16225 Eberswalde

Objekt-Nr. 10/24

Teilobjekt
Straßenbeleuchtung

Leistungsphase
Entwurfs- u. Ausführungsplanung

Ingenieurbüro Schirrmeister
Gerlachhof 2
16244 Schorfheide OT Finowfurt
Telefon 03335 / 325097
Fax 03335 / 326525
E-Mail ing.-buero-schirrmeister@t-online.de

gezeichnet 05.01.11 Dipl.-Ing.(FH) F.Schirrmeister
bearbeitet 05.01.11 Dipl.-Ing.(FH) F.Schirrmeister
geprüft PV
geprüft GL

Abmessungen 680 x 297 mm
Bearbeitungsstand 01/2011
Maßstab 1:500

Planbezeichnung
Lageplan Straßenbeleuchtung

Zeichnungs-Nr. E - 1.1
Index

STADT EBERSWALDE
DER BÜRGERMEISTER
Baudezernat, Bauamt
Breite Straße 40 in 16225 Eberswalde

Unterlage
Blatt-Nr. 7
Reg.- Nr.

	Datum	Zeichen
bearbeitet		
gezeichnet		
geprüft		
Maßstab	M 1:500	

Entwurfs- u. Ausführungsplanung

Ausbau Verkehrsanlage Kastanienweg in Eberswalde

Aufgestellt:
Eberswalde, den .....20...

Abteilungsleiter

Bürgermeister
in Vertretung

Beigeordneter

Bauamt/Amtsleiter

Vermessung:
ÖbVI Steinhöfel
Altenhofer Straße 13a
16227 Eberswalde
Tel.: 03334 / 387013 Fax: 03334 / 387015 E-Mail: VBSteinhöfel@t-online.de

Höhenbezug: DHHN 92
Lagebezug: ETRS 89
Gemarkung: Eberswalde (Flur 7)