


HINWEIS:
Die vorh. Leitungen und Kanäle sind aus den Bestandsunterlagen der Versorgungsträger nur nachrichtlich übernommen worden.
Die genaue Lage ist daher unbekannt und durch Querschnitte in Handschachtung festzustellen.

## LEGENDE

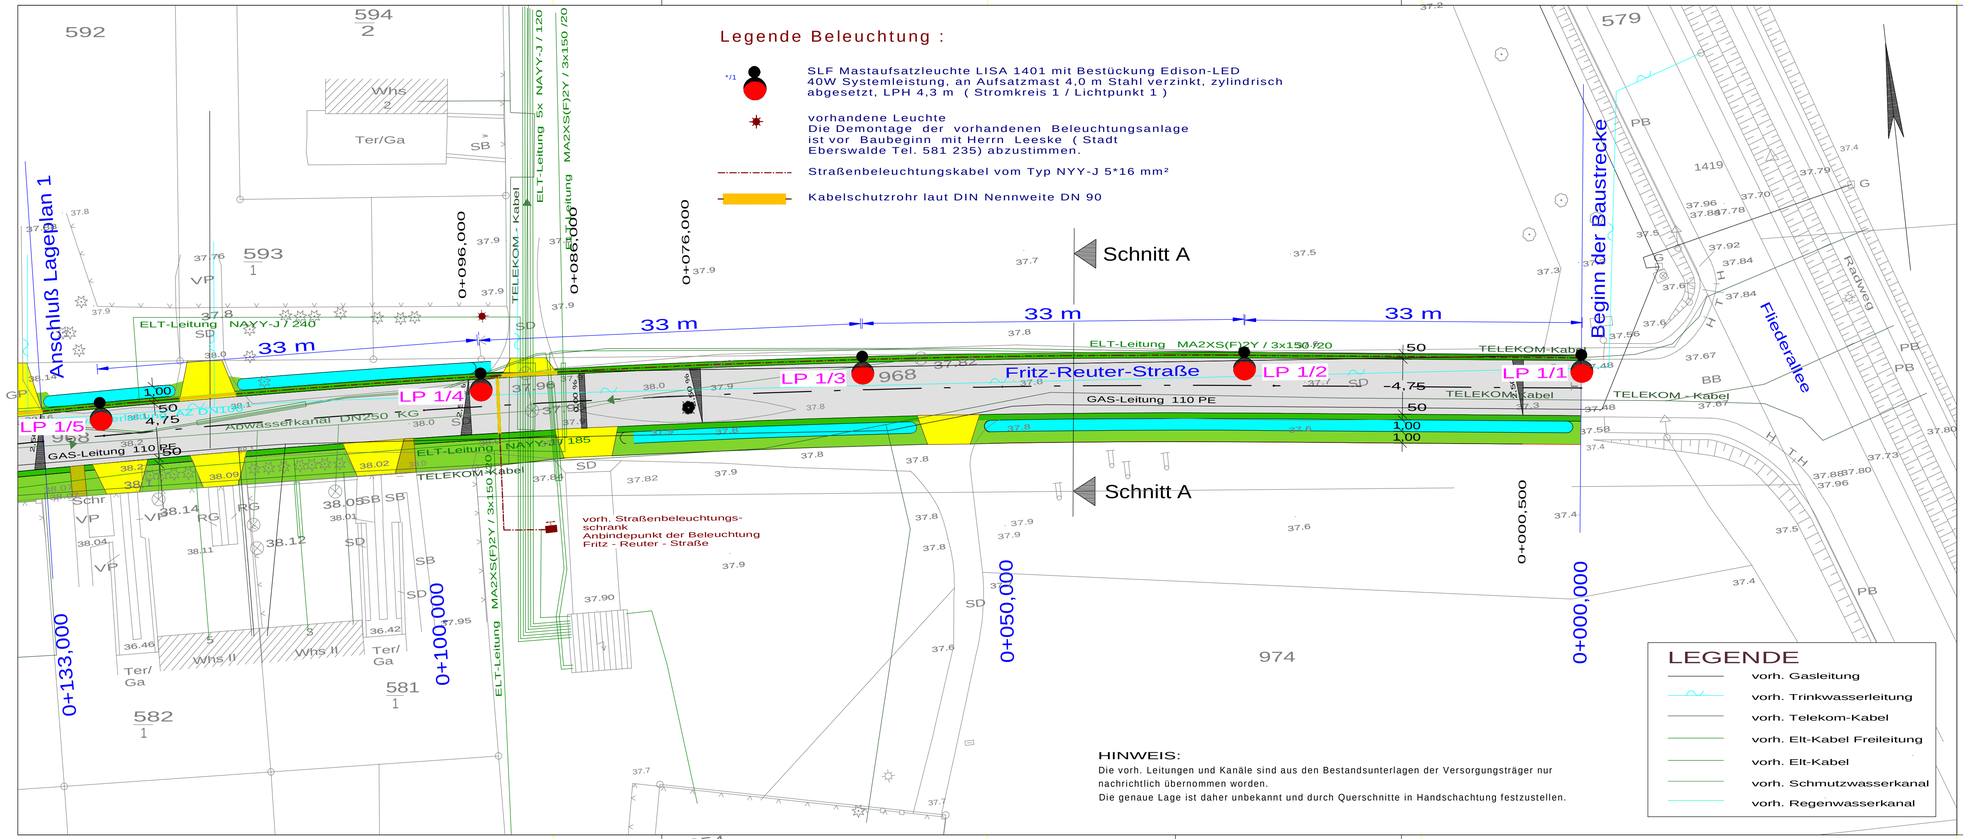


- Straßenablauf
- Grundstücksgrenze
- 117 Flurstücksnummer
- vorh. Nadelbaum
- vorh. Laubbaum
- zu fällender Baum

Bauherr
**Stadtverwaltung Eberswalde - Bauamt**
Breite Straße 40 in 16225 Eberswalde

Bauvorhaben
**Ausbau der Fritz - Reuter - Straße in der Clara - Zetkin - Siedlung**

Objekt-Nr. 10/25

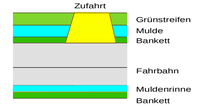Teilobjekt
**Straßenbeleuchtung**

Leistungsphase
Entwurfs- u. Ausführungsplanung


**Ingenieurbüro Schirrmeister**
**Gerlachhof 2**
**16244 Schorfheide OT Finowfurt**
Telefon 03335 / 325097
Fax 03335 / 326525
E-Mail ing.-buero-schirrmeister@t-online.de


| | | |
|---|---|---|
| gezeichnet | 05.01.11 | Dipl.-Ing.(FH) F.Schirrmeister |
| bearbeitet | 05.01.11 | Dipl.-Ing.(FH) F.Schirrmeister |
| geprüft PV | | |
| geprüft GL | | |

Abmessungen 880 x 297 mm | Bearbeitungsstand 12/2010 | Maßstab 1:250

Planbezeichnung
**Lageplan Straßenbeleuchtung**

Zeichnungs-Nr. **E - 1.2** | Index

**STADT EBERSWALDE**
**DER BÜRGERMEISTER**
Baudezernat, Bauamt
Breite Straße 40 in 16225 Eberswalde

Unterlage
Blatt-Nr. 7
Reg.- Nr.

| | Datum | Zeichen |
|---|---|---|
| bearbeitet | | |
| gezeichnet | | |
| geprüft | | |
| Maßstab | M 1:250 | |

**Entwurfs- u. Ausführungsplanung**

**Ausbau der Fritz-Reuter-Straße in der Clara-Zetkin-Siedlung**

Aufgestellt:
Eberswalde, den .....20...

Abteilungsleiter

Bürgermeister
in Vertretung

Beigeordneter

Bauamt/Amtsleiter

Planungsgrundlage
Vermessungsbüro Dipl.-Ing. Reiner Mallon
Öffentlich bestellter Vermessungsingenieur im Land Brandenburg
Rudolf-Breitscheid-Straße 27
16225 Eberswalde