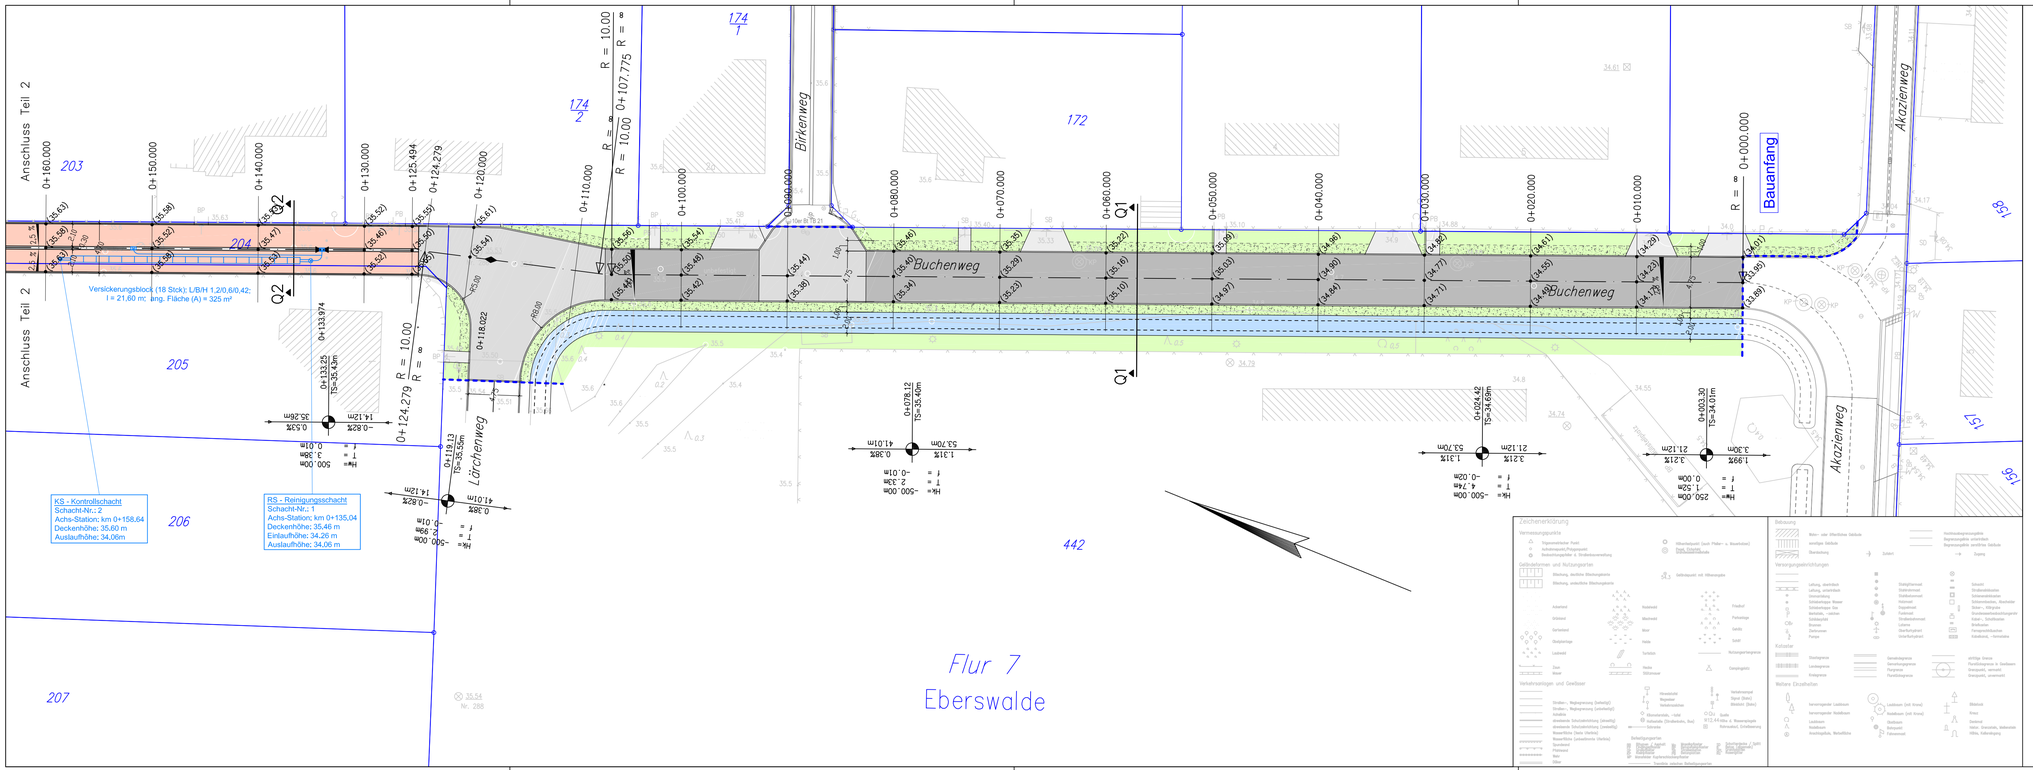

Legende:

- Planung Oberflächengestaltung
- Grenze Planungsbereich
- Fahrbahn Asphalt
- Fahrbahn Betonsteinpflaster
- Knotenpunkte Betonsteinpflaster
- Gehweg Betonsteinpflaster/ Randbereiche Mosaiksteinpflaster
- Sicherheitsstreifen Betonsteinpflaster
- Bankett
- Flurstücksgrenzen
- Rinne aus Betonstein
- Versickerungsmulde
- Grünflächen

Index	Art der Änderung bzw. Ergänzung	Datum	Name

ASPHALTA

Ingenieurgesellschaft für Verkehrsbau mbH
Zweigniederlassung Eberswalde
Eisenbahnstraße 102, 16225 Eberswalde
Tel.: 03334/ 380933 Fax: 03334/ 380934, E-Mail: Ingbuero@asphalta.de

	Datum	Zeichen
bearbeitet	19.12.2011	*A. Vtelensky*
gezeichnet	19.12.2011	*A. Vtelensky*
geprüft:		

Stadt Eberswalde
Bauamt
Breite Straße 40, 16225 Eberswalde
Tel.: 03334/ 64-650

Stadt Eberswalde

Unterlage Nr.: 7
Blatt Nr.: 1
Reg. Nr.

	Datum	Zeichen
bearbeitet:		
gezeichnet:		
geprüft:		

Entwurfsplanung

Ausbau der Verkehrsanlage
Buchenweg
in Eberswalde-Nordend

Lageplan - Teil 1

Maßstab: 1 : 250

Aufgestellt

_____, den _____ 20_____

Vermessung:
ÖbVI Steinhöfel
Abrahofer Straße 13a
16227 Eberswalde
Tel.: 03334 / 387013 Fax: 03334 / 387015 E-Mail: VBSteinhöfel@t-online.de

Höhenbezug:	DHHN 92
Lagebezug:	ETRS 89
Gemarkung:	Eberswalde (Flur 7)