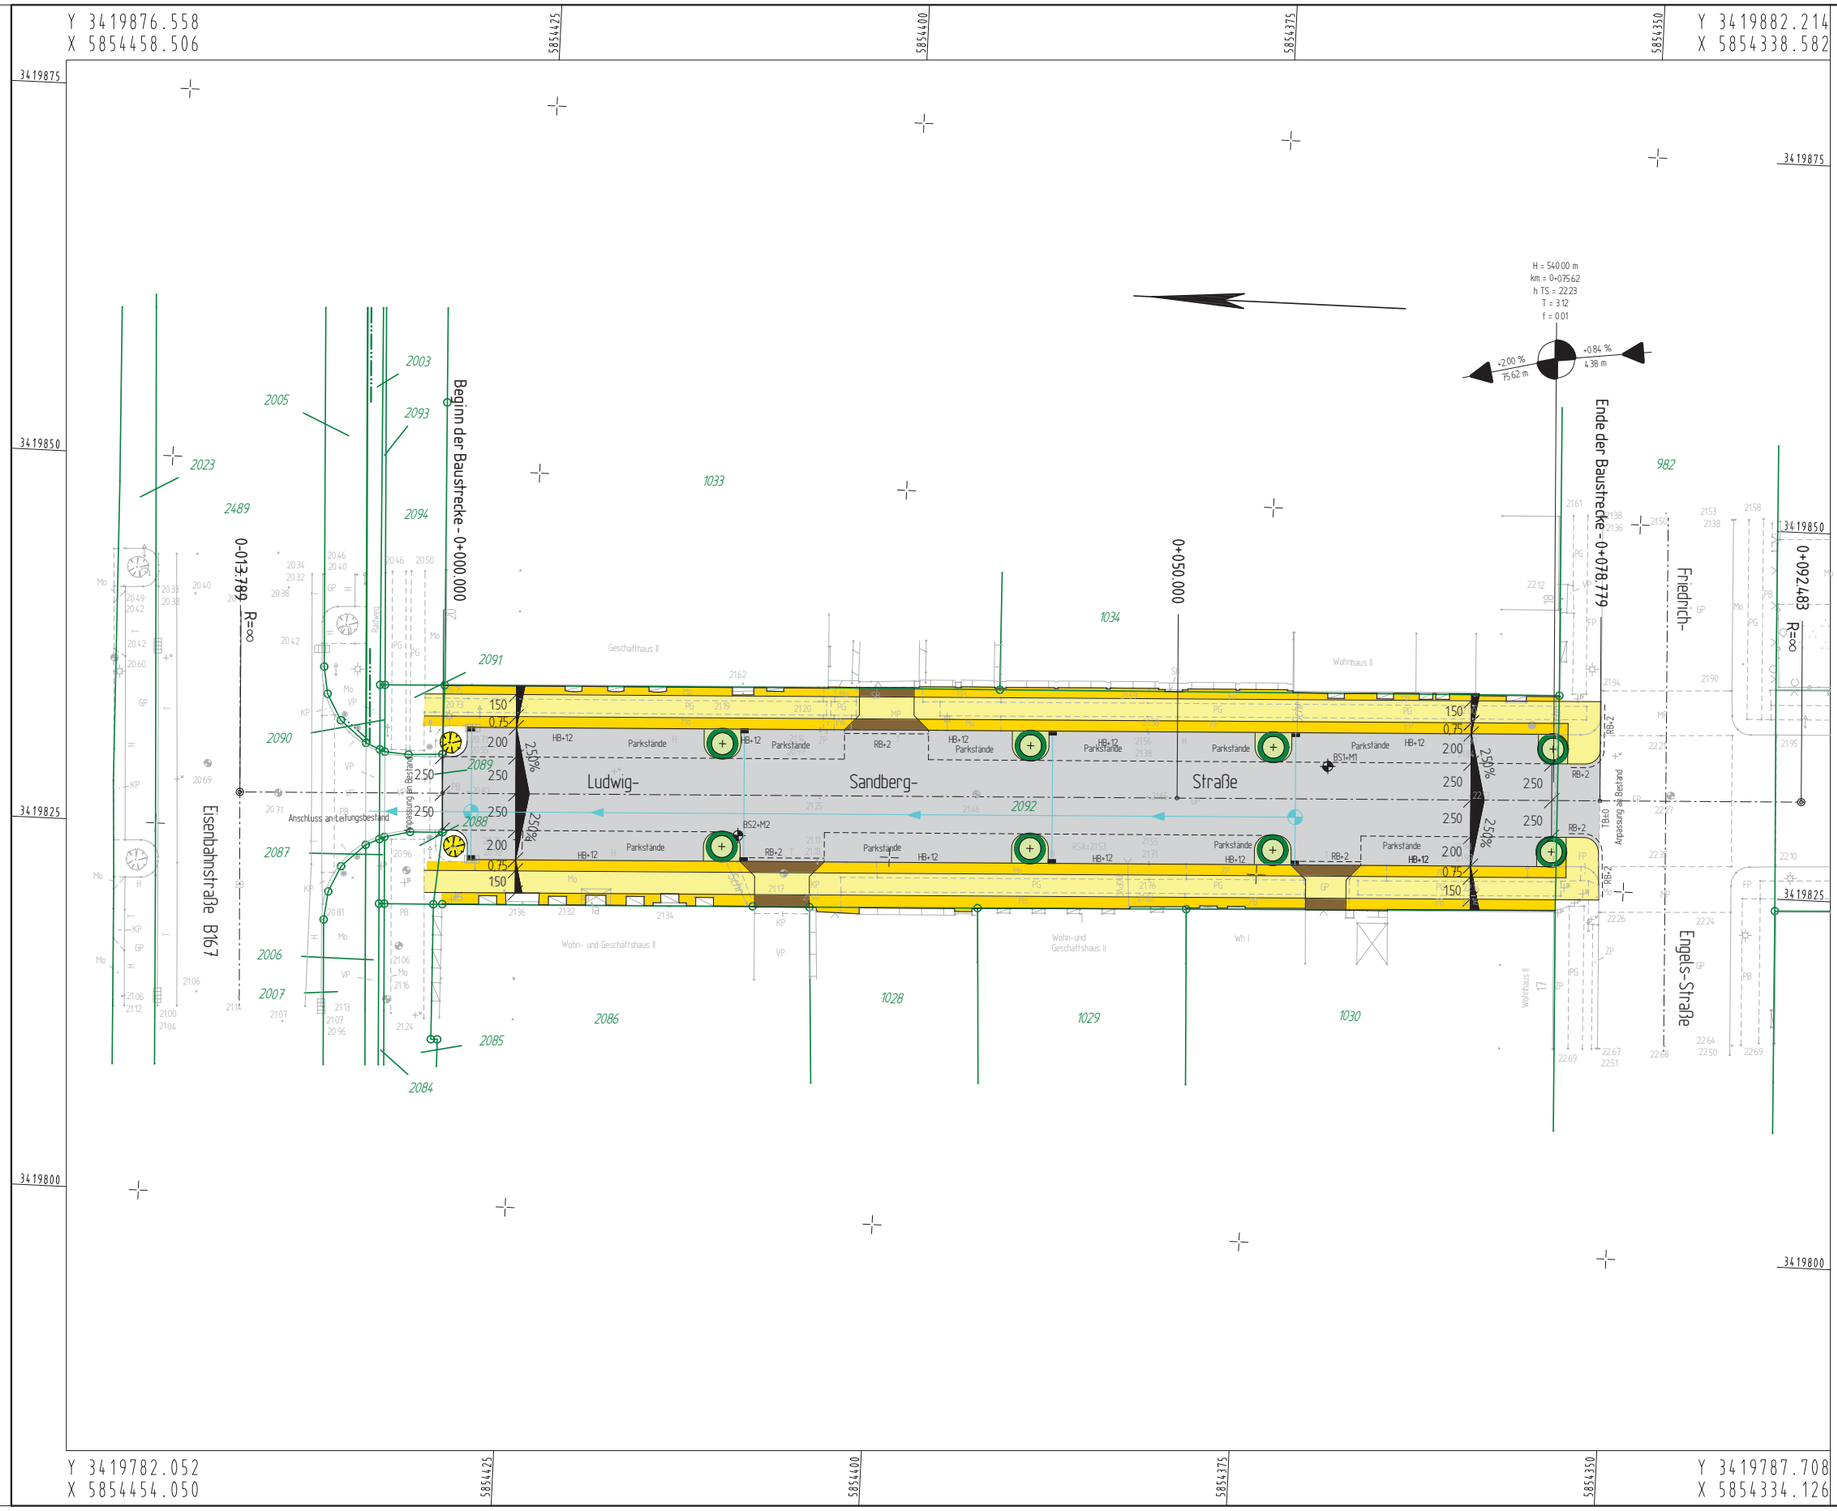

Legende:

- Hochpunkt
- Tiefpunkt
- Fahrbahnquerneigung (2.5 %)
- Neigungsbrechpunkt mit Angabe v. Gefälle (-) u. Steigung (+) in %, Länge d. Gefäll- (Steigungs-) Strecke u. Halbmesser (-1.00 % / 170.00m, 2.50 % / 170.00m)
- vorh. Straßenablauf
- gepl. Straßenablauf
- gepl. Beleuchtungsmast
- gepl. Hochbord, Rundbord mit Angabe des Anschlages in [cm] (HB+1 RB+2)
- gepl. Bordsteinabsenkung mit Angabe des Anschlages in [cm] (RB+2)
- Durchlaß
- 184/1 Flurstücksnummer/ -grenze
- Flurgrenze
- Gemarkungsgrenze
- Baugrenze
- Aufschlusspunkt
- Zaun
- Hecke
- Kaskade (Pflaster)
- Mauer, freistehend
- Bauwerk
- Gebäude
- abzubrechende Gebäude
- vorh. Baum
- entfallender Baum
- gepl. Baum
- Grünfläche
- Einschnittsböschung
- Entwässerungsmulde
- Bankett
- Fahrbahn (Asphalt)
- Trennstreifen
- Geh-/Radweg mit Überfahrt (G, R/G)
- Dammböschung
- **Wirtschaftsweg**
- Regenwasserkanal

Höhensystem: DHHN 92

Lagesystem: ETRS 89

Entwurfsbearbeitung:

INGENIEURGEMEINSCHAFT SETZPFANDT
GmbH & Co.KG
Beratende Ingenieure - VBI

Niederlassung Eberswalde
Bollwerkstraße 1
16225 Eberswalde
Tel.: 03334/2798780
Fax.: 03334/27987822

Unterschrift:

	Datum	Zeichen
bearbeitet:	06.12.2012	Leutloff
gezeichnet:	06.12.2012	Leutloff
geprüft:		

Nr.	Art der Änderung	Datum	Zeichen

Vorplanung

Stadt Eberswalde

Straße: Ludwig-Sandberg-Straße

(Nächster Ort): Eberswalde

Unterlage: 7.3

Blatt Nr.: 1

Reg. Nr.:

Verkehrsanlage Ludwig-Sandberg-Straße
in 16225 Eberswalde
Straßenbau und Regenentwässerung
Variante 3

	Datum	Zeichen
geprüft:		

Lageplan

Maßstab: 1 : 250

aufgestellt:
Stadt Eberswalde

Eberswalde, den.....