


# Lageplan

## Planung

### Legende

- Baugrenze Bestand
- Baugrenze neu
- Grünfläche
- Geltungsbereich
- Planung Freiverkauf
- Neubaumaßnahmen

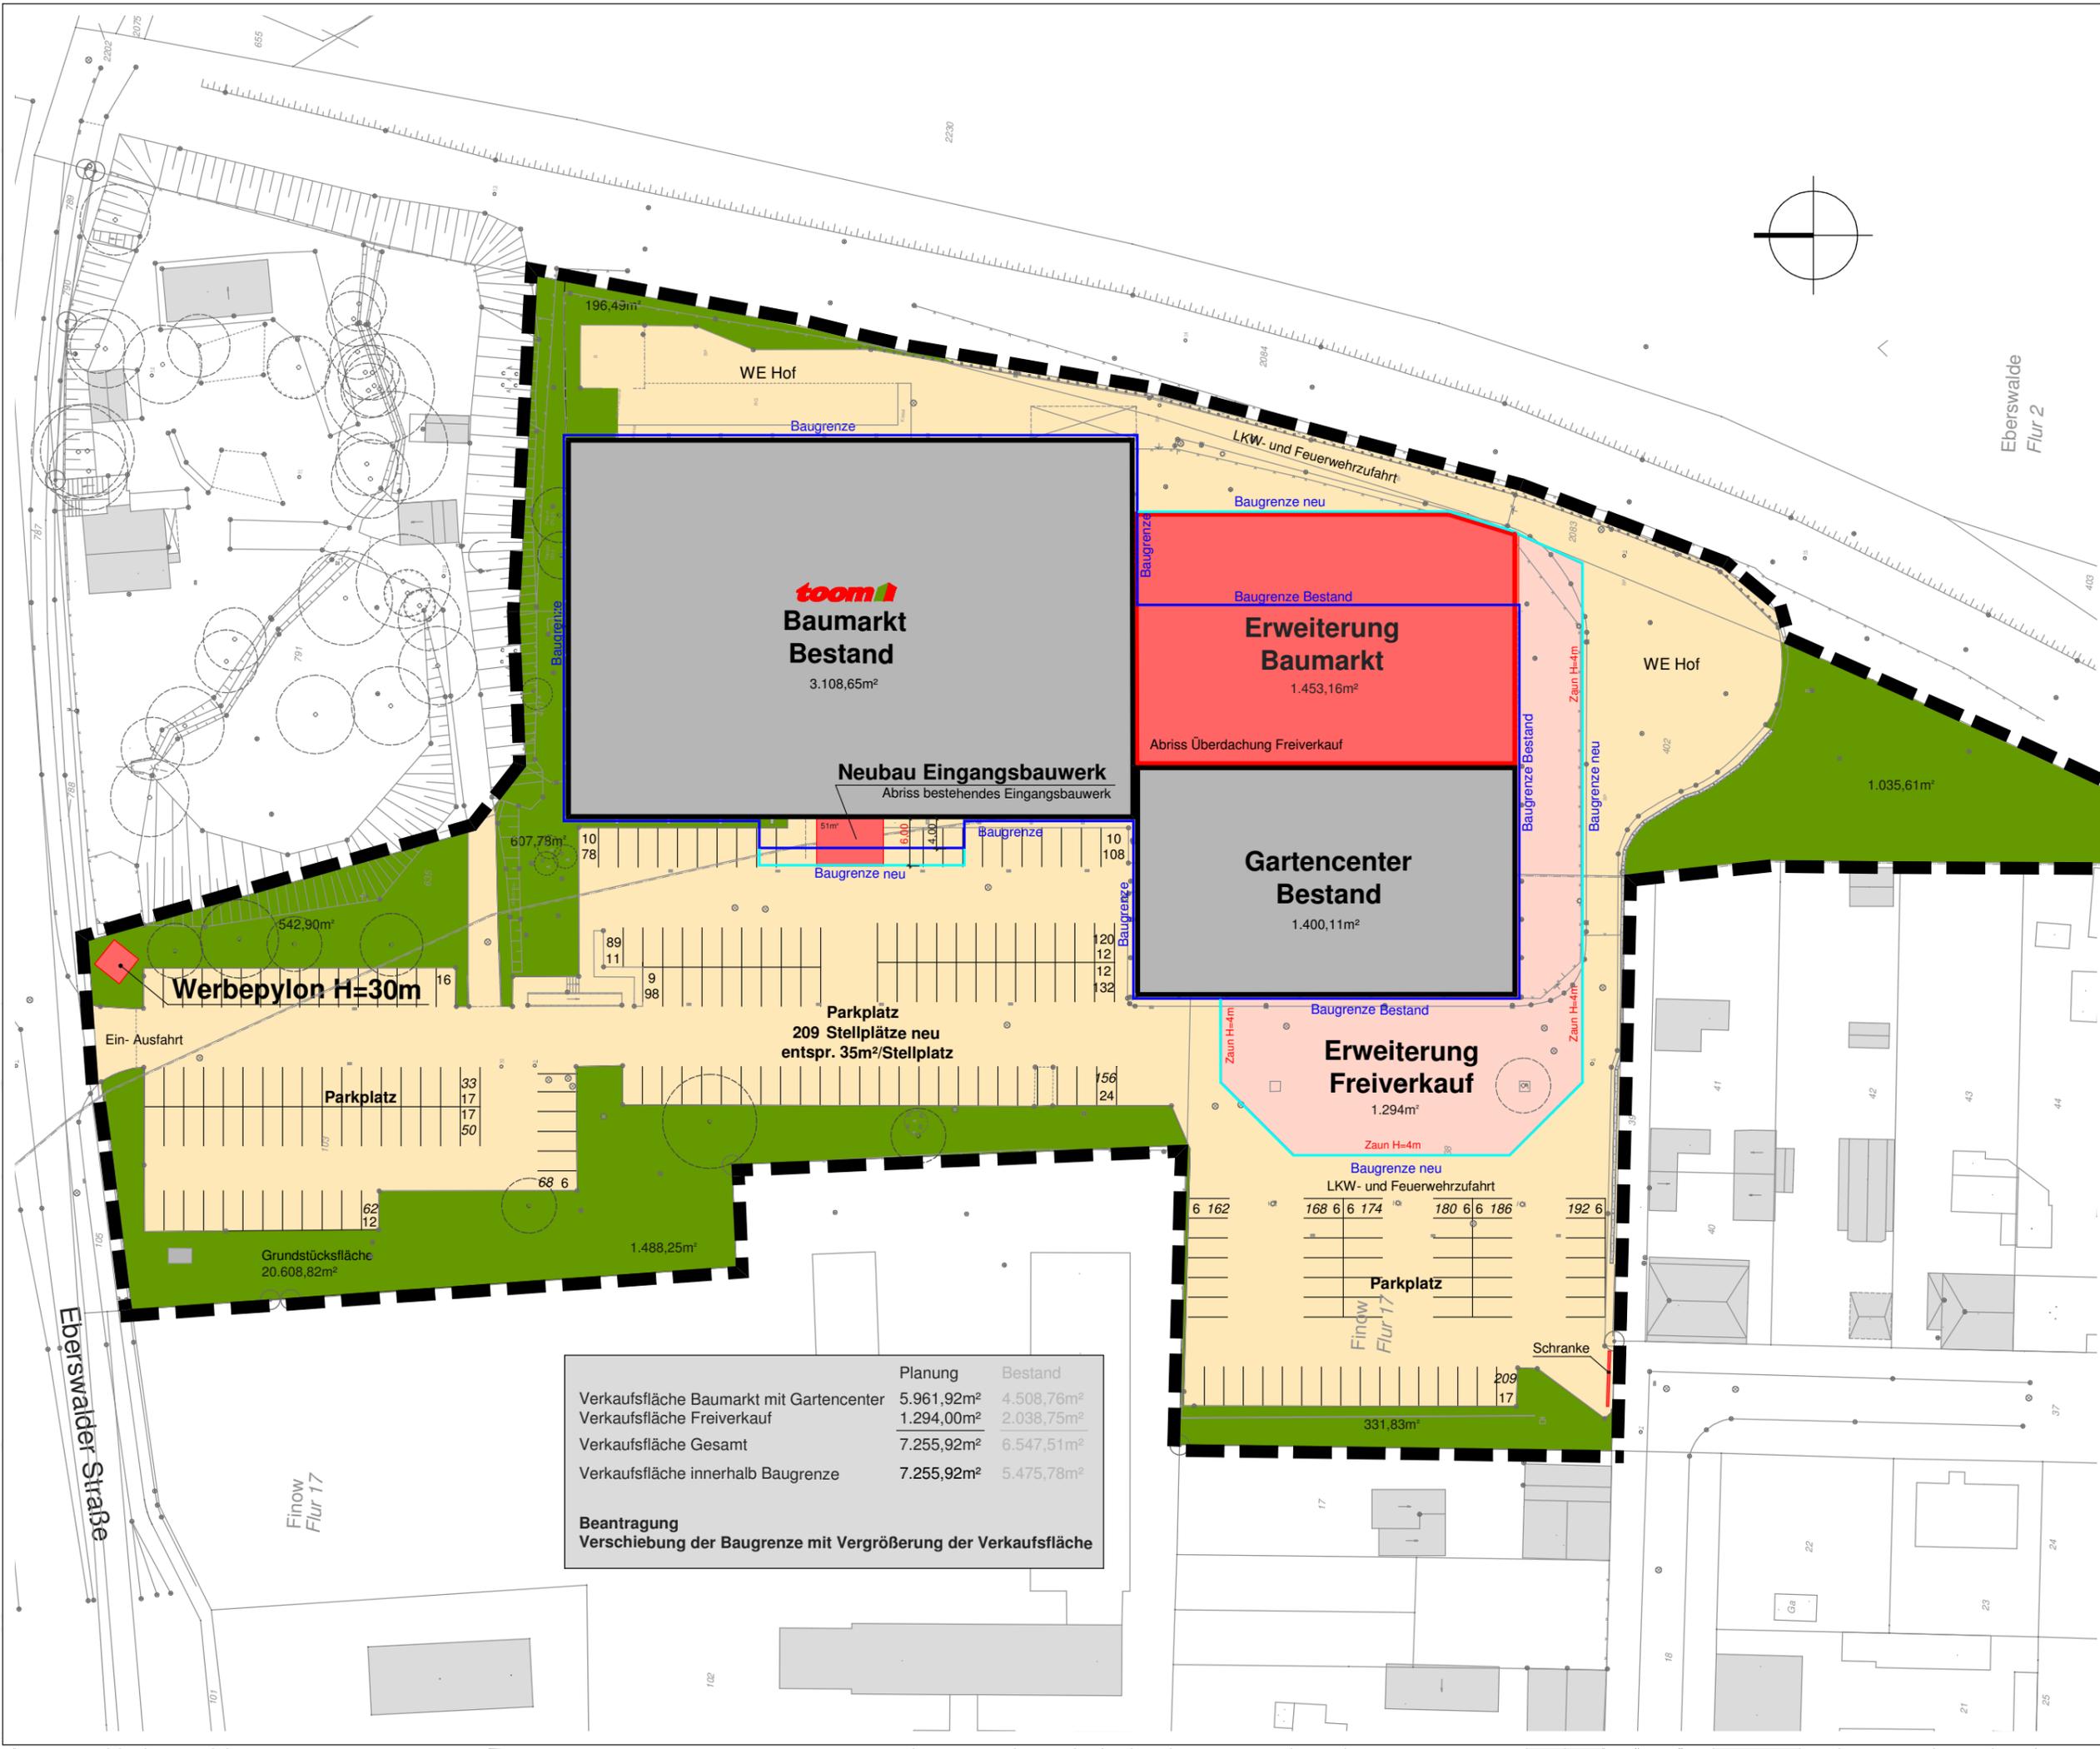

**Bauherr**  
 Repco 24 S.A.  
 2, Rue Jean Bertholet  
 L - 1233 Luxembourg

**Bauvorhaben**  
 toom Baumarkt  
 Eberswalder Straße 4  
 16225 Eberswalde

### Erweiterung

**Architekten**  
**M + P**  
 Management und Planung GmbH

Liebenwalder Straße 79  
 16567 Mühlenbeck

Tel : 033056 / 43 10 94  
 Fax : 033056 / 43 10 96

Maßstab 1:750

Datum 06.10.2014

|  | Planung                | Bestand                |
|--|------------------------|------------------------|
| Verkaufsfläche Baumarkt mit Gartencenter | 5.961,92m <sup>2</sup> | 4.508,76m <sup>2</sup> |
| Verkaufsfläche Freiverkauf               | 1.294,00m <sup>2</sup> | 2.038,75m <sup>2</sup> |
| Verkaufsfläche Gesamt                    | 7.255,92m <sup>2</sup> | 6.547,51m <sup>2</sup> |
| Verkaufsfläche innerhalb Baugrenze       | 7.255,92m <sup>2</sup> | 5.475,78m <sup>2</sup> |

**Beantragung**  
 Verschiebung der Baugrenze mit Vergrößerung der Verkaufsfläche