


Anlage 1 Blatt 2

Zum Erschließungsvertrag
Ostender Höhen – 3. BA

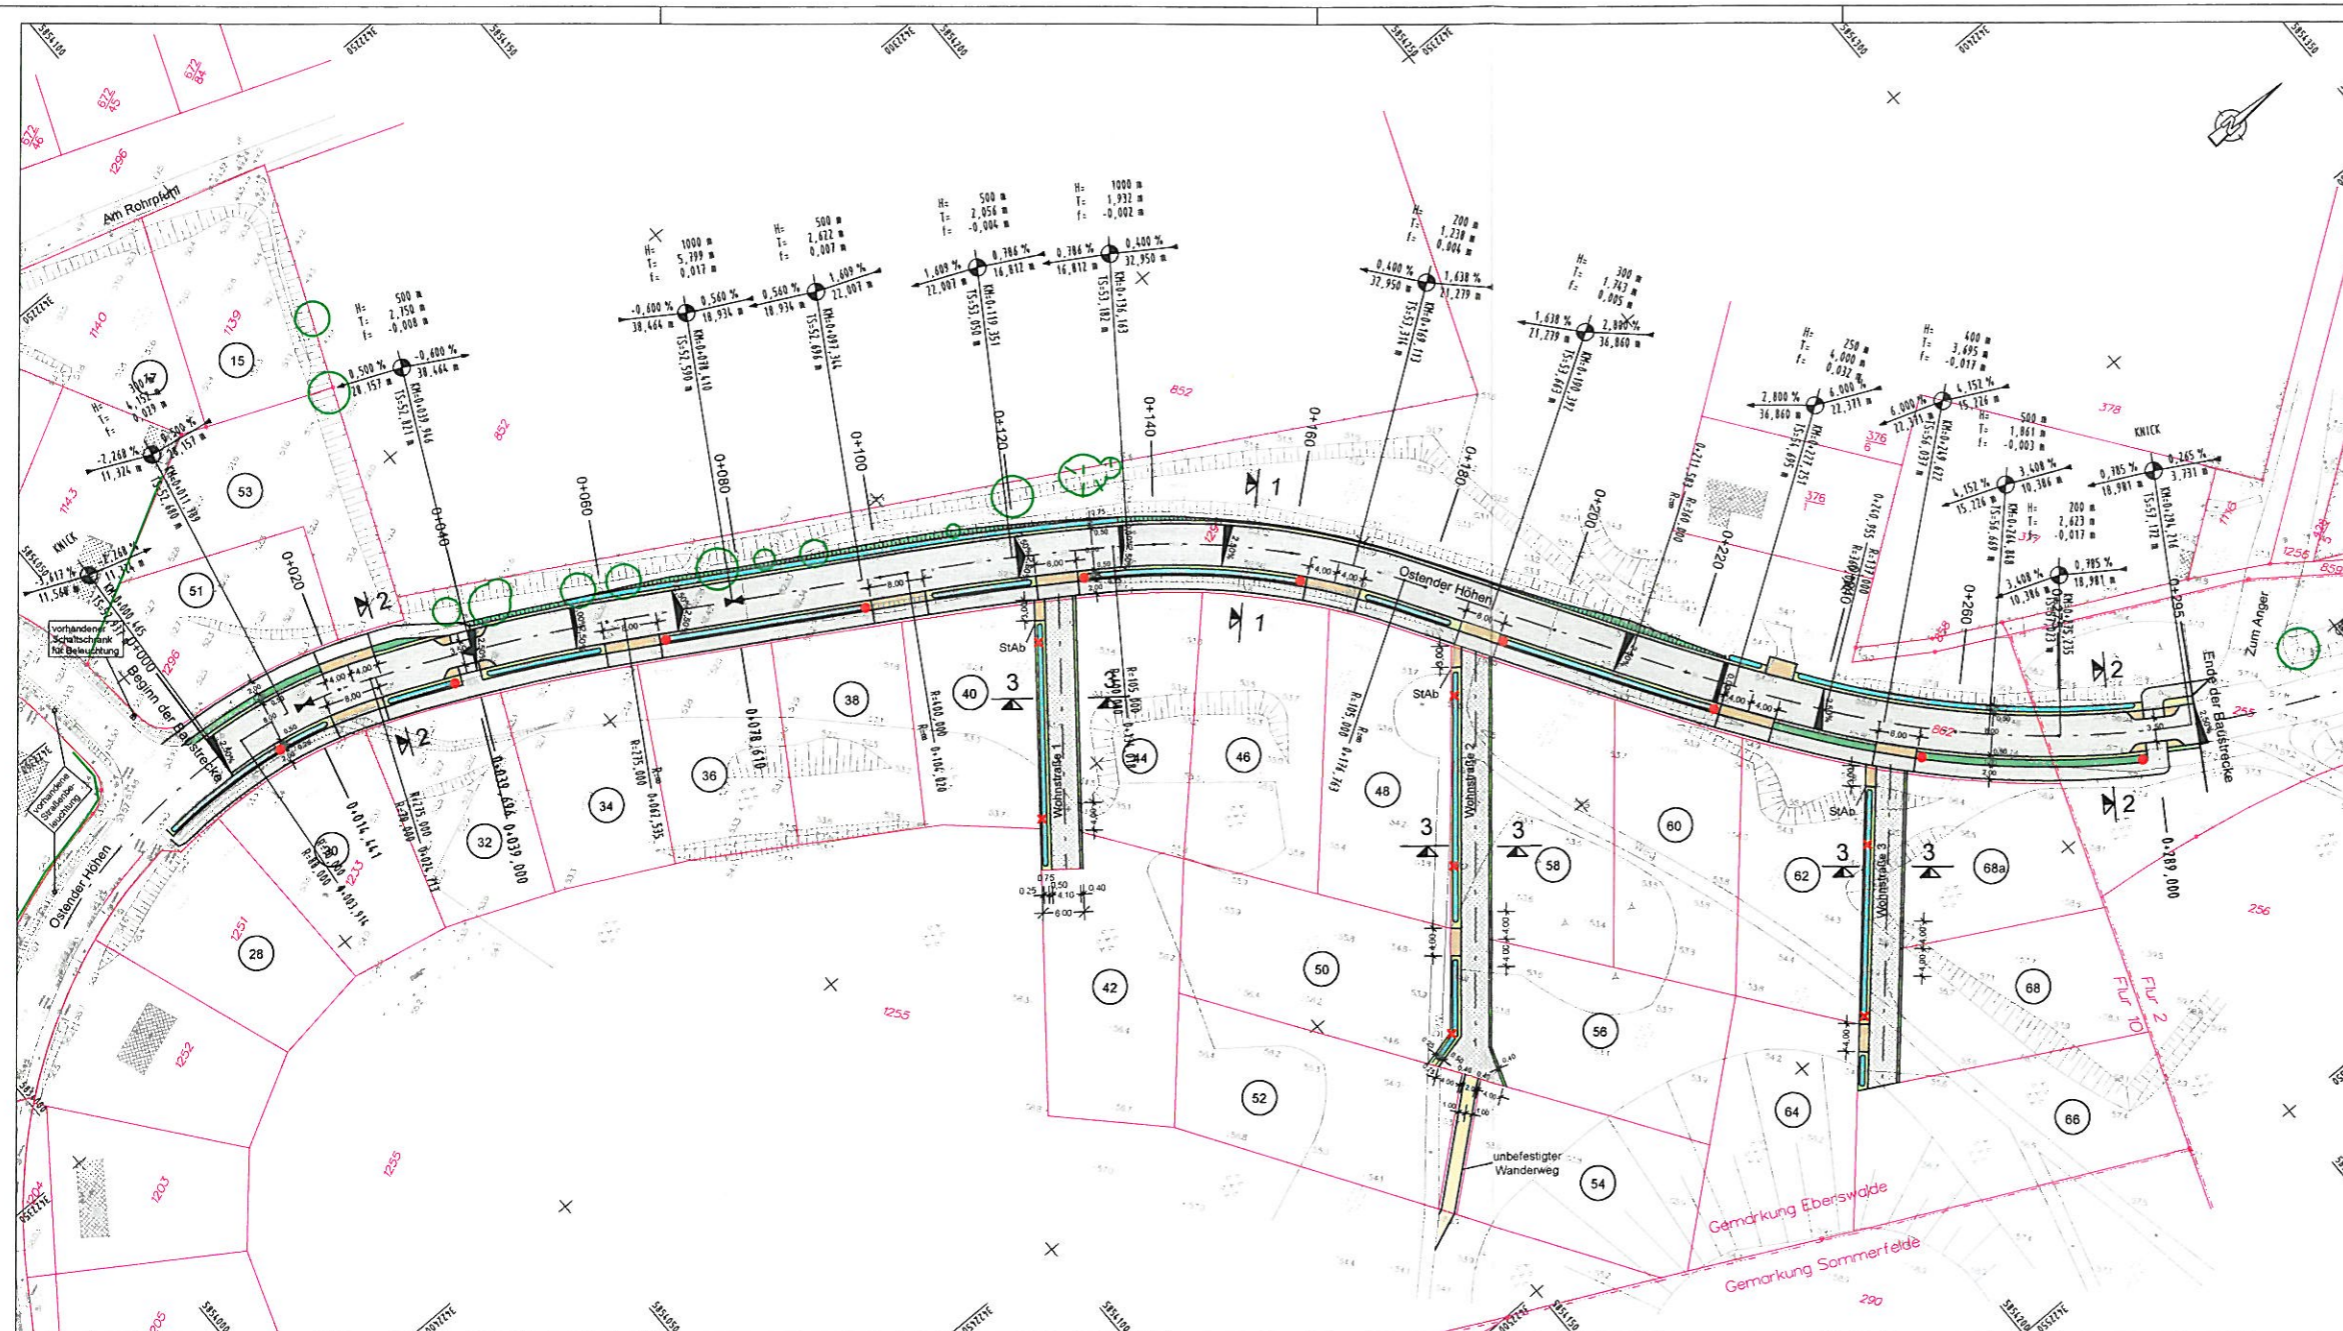

Legende

- Dämm
- Bankett
- Fahrbahn (Asphaltbeton)
- Bankett
- Sickermulde
- Gehweg (Asphaltbeton)
- Zufahrt (Betonsteinpflaster)
- Wohnstraße (Betonsteinpflaster-Ökopflaster)

- StAb Stellplatz für Abfallbehälter
- 30 Haus-Nummer
- Straßenbeleuchtungsmaste - HELLUX ELLIPSE - 131
- Straßenbeleuchtungsmaste - HELLUX 546

Die Fahrgeschwindigkeit wird auf der Straße
"Ostender Höhen" auf 30 km/h beschränkt.

Entwurfsplanung Ingenieurbüro für Bauplanung GmbH Eberswalde Brunnenstraße 4 16225 Eberswalde		610 002 Datum bearbeitet März 2016 gezeichnet März 2016 geprüft Geschäftsführer	Zeichen G. Schneider A. Balow U. Grotz
Auftraggeber Stadt Eberswalde Tiefbauamt Breite Straße 40 16225 Eberswalde	Unterlage Nr. 5 Blatt Nr. 1 Reg. Nr. Datum Zeichen		
Vorhaben Wohnbebauung "Ostender Höhen" in der Stadt Eberswalde Straßenbau einschließlich Regenentwässerung	bearbeitet gezeichnet geprüft		
Aufgestellt den 20	Lageplan - Straßenbau Maßstab 1:500 Amtsleiterin		
Bürgermeister in Vertretung Beigeordneter			
Grundplan hergestellt Vermessungsbüro Dipl.-Ing. Christoph Kühne Öffentlich bestellter Vermessungsingenieur Schillingstraße 2, 16244 Schorfwerder OT Frowfurt Tel. 0333531237-80, Fax 03335314813-20 E-Mail: kühne@vermessungsbuero.de	Aufnahme Feldvergleich Kataster	Ergänzungen Höhenbezug DHHN 92 Lagebezug ETRS 89	