Anlage 2 zur Beschlussvorlage Entwurfsplanung und Baubeschluss der Verkehrsanlage Karl-Marx-Ring 27 bis 33 für die ABPU- Sitzung am 13.02.2018 für den Hauptausschuss am 22.02.2018

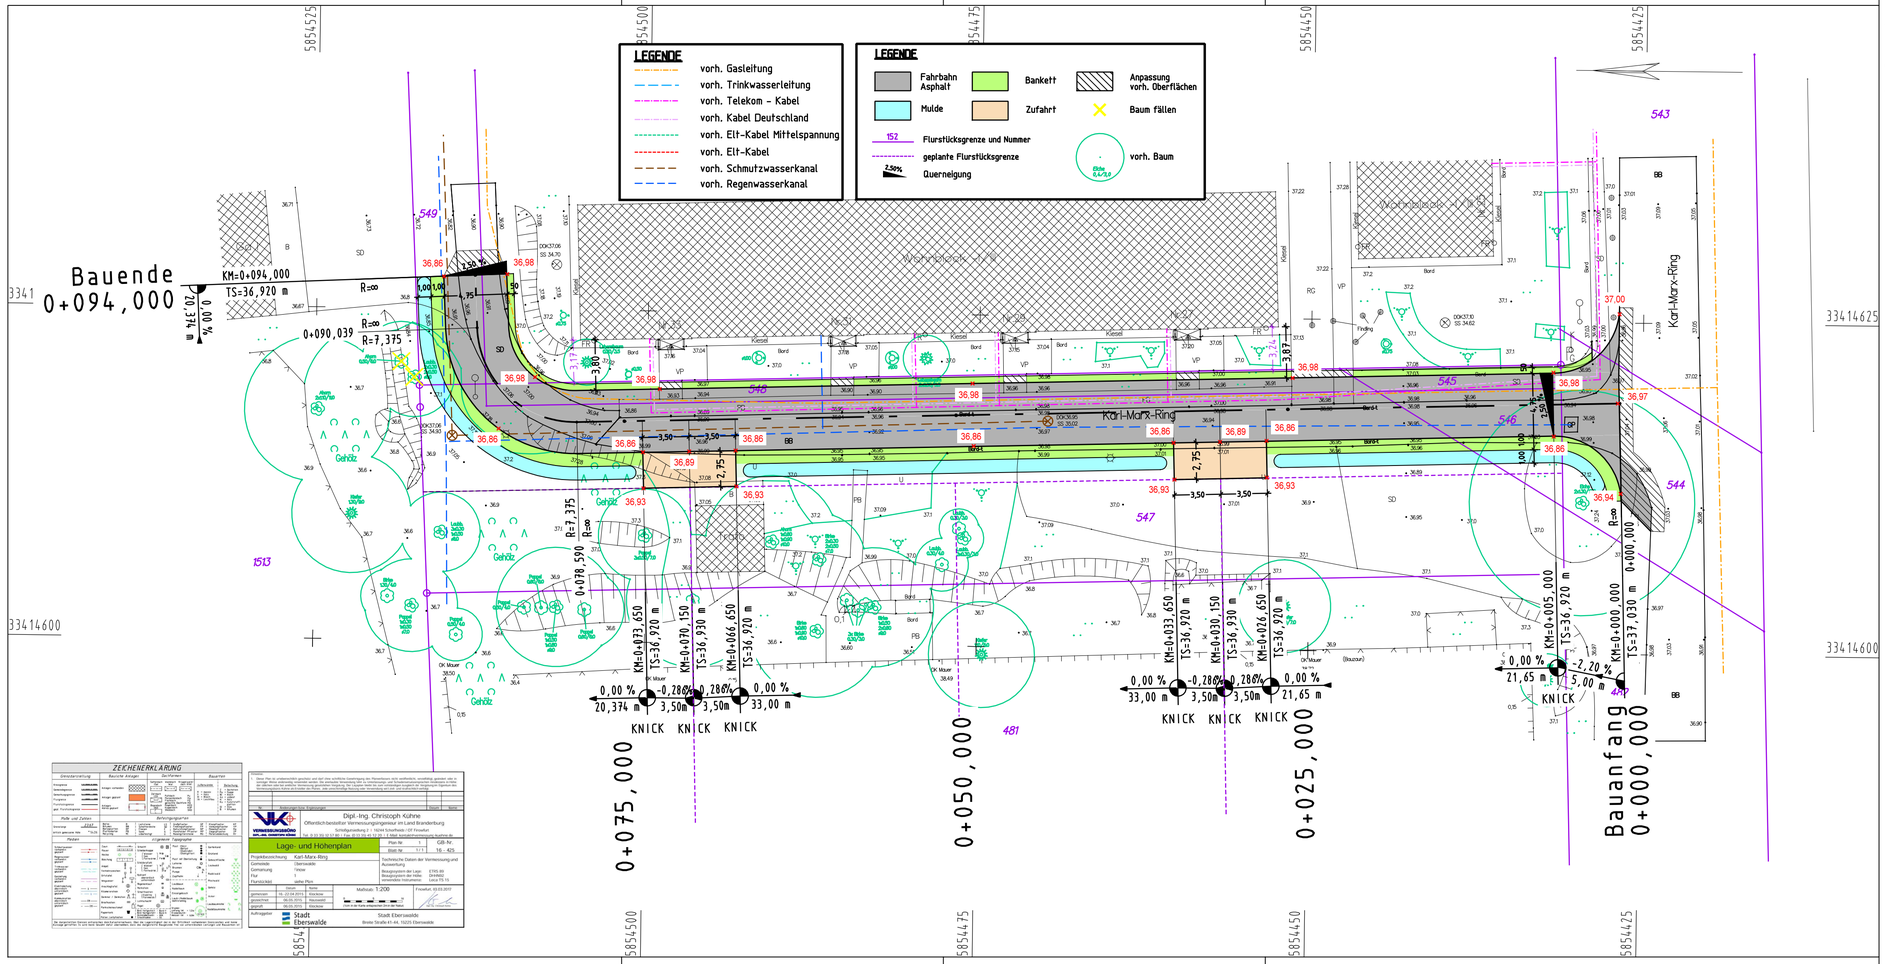

Höhensystem: DHHN92 Lagesystem: 42/83

Nr.	Art der Änderung	Datum	Name

FPG Finow Plan GmbH
Altenhofer Straße 13a
16227 Eberswalde
Telefon: 03334 30 60
E-Mail: info@finower.de

	Datum	Zeichen
bearbeitet	04.12.2017	Dipl.-Ing. S.Glor
gezeichnet	04.12.2017	S. Schmidt
geprüft	04.12.2017	Dipl.-Ing. G.Mecke
Projekt-Nr.:	1590	

STADT EBERSWALDE
DER BÜRGERMEISTER
Tiefbauamt

Entwurfsplanung

Unterlage Nr.: 7
Blatt Nr.: 1
Ausf.-Nr.:

Bauvorhaben
Verkehrsanlage
Karl-Marx-Ring 27-31
in 16227 Eberswalde

	Datum	Name	Unterschrift
bearbeitet:			
geprüft:			

Lageplan

Maßstab: 1 : 250

Aufgestellt:

J:\Tiefbau\CARD84\1590\Lageplan 1.PLT\Glor\04.12.2017

CARD/1