

Grundlage der Planung

VERMESSUNGSBÜRO
DIP.-ING. CHRISTOPH KÜHNE

Dipl.-Ing. Christoph Kühne
Öffentlich bestellter Vermessungsingenieur im Land Brandenburg
Schloßgasse 2 | 16244 Schorfheide / OT Finowfurt
Tel. (0 33 35 32 57 80 | Fax: (0 33 35 45 12 20 | E-Mail: kontakt@vermessung-kuehne.de

Lage- und Höhenplan
Plan-Nr. 1 GB-Nr. 19-130
Blatt-Nr. 1

Projektbezeichnung: Wiesenstraße
Gemeinde: Eberswalde
Gemarkung: Eberswalde
Flur: 3, 5
Flurstück(e): siehe Plan

Technische Daten der Vermessung und Auswertung
Bezugssystem der Lage: ETRS 89
Bezugssystem der Höhe: DHHN 2016
verwendete Instrumente: Leica TS 15

Datum: 25.09.19 Name: Kockow, Fischer Maßstab: 1:250
gezeichnet: 24.05.2019 Post
geprüft: 29.05.2019 Reimann
Auftraggeber: Stadt Eberswalde, Breite Straße 41-44, 16225 Eberswalde

LEGENDE

- Fahrbahn Asphalt
- Gehbahn/Gehweg Grundstückszuwegung Betonpflaster
- Grundstückszufahrt Betonpflaster
- Gehwegüberfahrten Betonpflaster verstärkter Unterbau
- Querneigung
- Grundstücksgrenze
- geplanter Regenwasserkanal mit Schacht, Straßenablauf und Anschlussleitung
- Grünfläche
- Mulde
- Bankett
- Betonbord TB, HB, RB
- Flurstücksnummer

Anlage 2 Lageplan 1 Straßenbau - Entwurfsplanung und Baubeschluss Verkehrsanlage Wiesenstraße für den Ausschuss für Stadtentwicklung, Wohnen und Umwelt am 07.09.2021 und für die Stadtverordnetenversammlung am 21.09.2021

Höhensystem: DHHN 2016 Alle Maße sind am Bau zu prüfen Lagesystem: ETRS 89

Nr.	Art der Änderung	Datum	Name


FPG Finow Plan GmbH Altenhofer Straße 13a 16227 Eberswalde Telefon: 03334 30 60 E-Mail: info@finower.de		Datum	Zeichen
	bearbeitet	26.07.2021	Dipl.-Ing. C. Glor
	gezeichnet	26.07.2021	S. Schmidt
	geprüft	26.07.2021	Dipl.-Ing. G. Mecke
	Projekt-Nr.: 1690		

STADT EBERSWALDE
DER BÜRGERMEISTER
Tiefbauamt

Entwurfsplanung

Unterlage Nr.: 7
Blatt Nr.: 1
Ausf.-Nr.:

Bauvorhaben	Datum	Name	Unterschrift
Grundhafter Ausbau Wiesenstraße in Eberswalde Straßenbau und Regenwasser	bearbeitet:		
	geprüft:		
Aufgestellt:	Maßstab: 1 : 250	Lageplan Straßenbau	

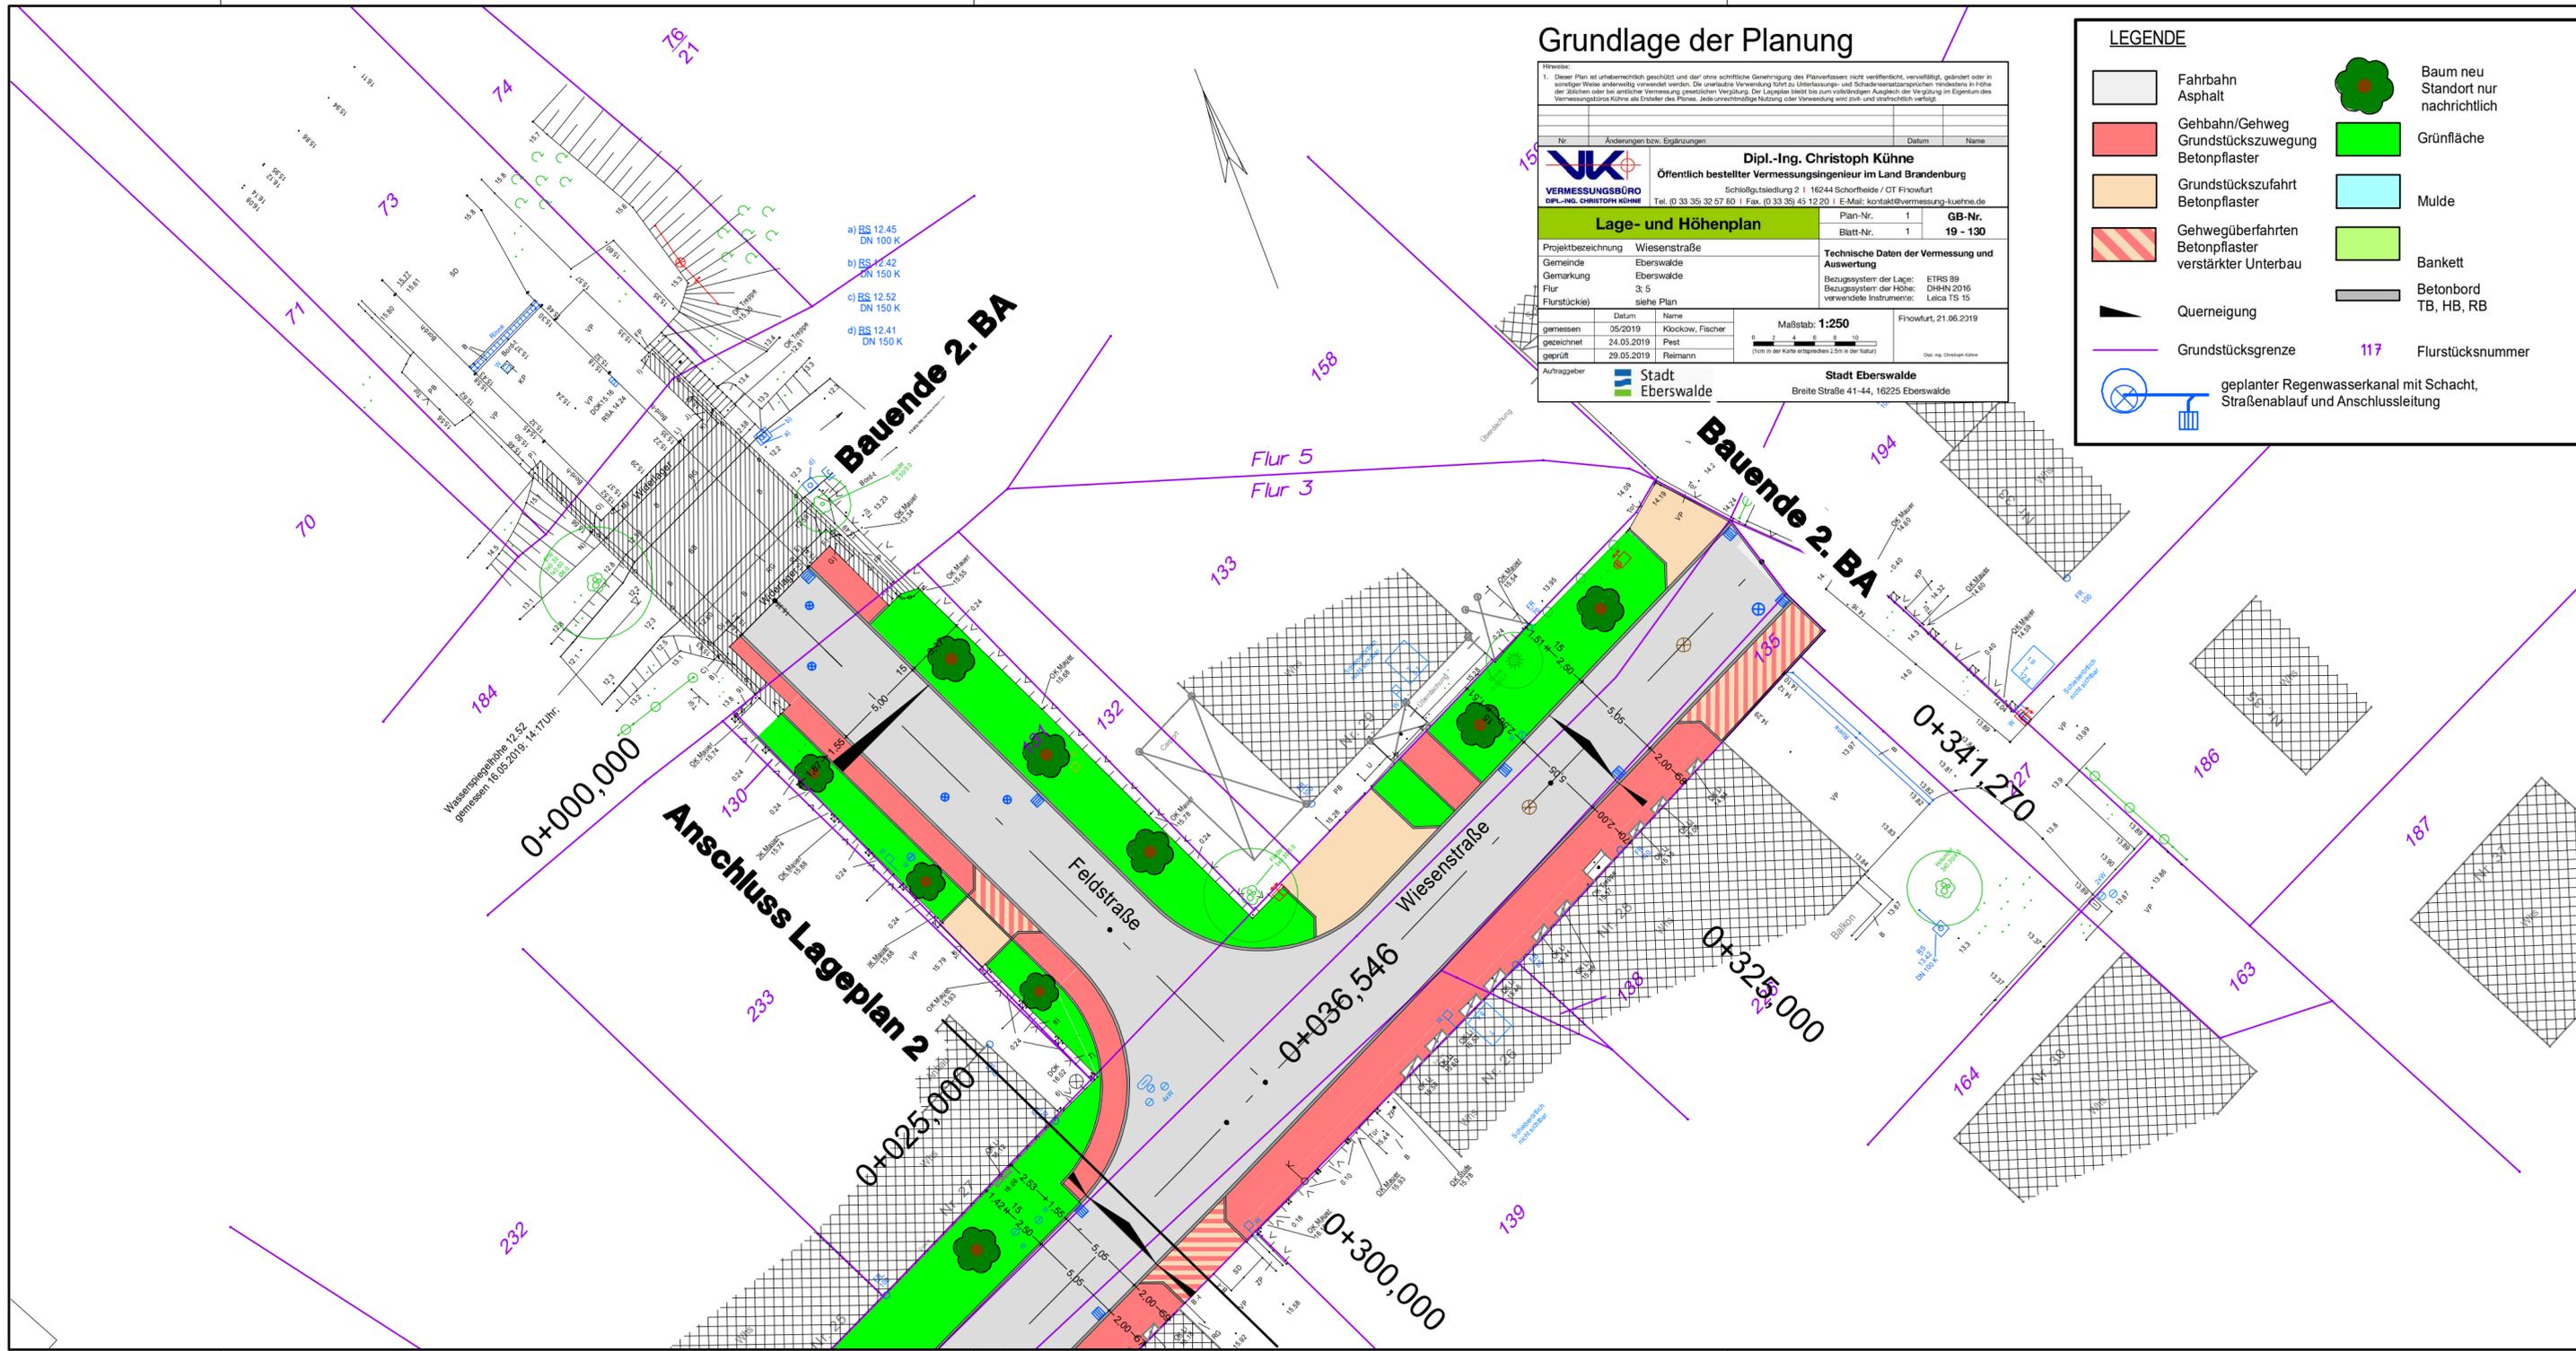

Grundlage der Planung

1. Dieser Plan ist urheberrechtlich geschützt und darf ohne schriftliche Genehmigung des Planverfassers nicht veröffentlicht, vervielfältigt, geändert oder in sonstiger Weise anderweitig verwendet werden. Die unerlaubte Verwendung führt zu Unterlassungs- und Schadensersatzansprüchen. Insbesondere in Höhe der Zinsen oder bei anderer Verletzung gemässiger Vergütung. Der Lagesystem bleibt bis zum vollständigen Ausgleich der Vergütung im Eigentum des Vermessungsbüros Kühne als Ersteller des Planes. Jede unermittelte Nutzung oder Verwendung wird zivil- und strafrechtlich verfolgt.

Nr.	Änderungen bzw. Ergänzungen		Datum	Name

VK
VERMESSUNGSBÜRO
DPL.-ING. CHRISTOPH KÜHNE

Dipl.-Ing. Christoph Kühne
Öffentlich bestellter Vermessungsingenieur im Land Brandenburg
Schloßgutsriedung 2 | 16244 Schorfelde / OT Finowfurt
Tel. (0 33 35) 32 57 80 | Fax. (0 33 35) 45 12 20 | E-Mail: kontakt@vermessung-kuehne.de

Lage- und Höhenplan

Projektbezeichnung	Wiesenstraße	Plan-Nr.	1	GB-Nr.	19 - 130
Gemeinde	Eberswalde	Blatt-Nr.	1		
Gemarkung	Eberswalde	Technische Daten der Vermessung und Auswertung			
Flur	3, 5	Bezugssystem der Lage	ETRS 89		
Flurstück(e)	siehe Plan	Bezugssystem der Höhe	DHHN 2016		
		verwendete Instrumente:	Leica TS 15		
Datum	05/2019	Name	Klockow, Fischer		
gemessen	24.05.2019	Pest	Freimann		
gezeichnet	29.05.2019	Freimann			
geprüft					

Maßstab: 1:250
Finowfurt, 21.06.2019

Auftraggeber: **Stadt Eberswalde**
Breite Straße 41-44, 16225 Eberswalde

LEGENDE

	Fahrbahn Asphalt		Baum neu Standort nur nachrichtlich
	Gebahn/Gehweg Grundstückszuwegung Betonpflaster		Grünfläche
	Grundstückszufahrt Betonpflaster		Mulde
	Gehwegüberfahrten Betonpflaster verstärkter Unterbau		Bankett
	Querneigung		Betonbord TB, HB, RB
	Grundstücksgrenze		117 Flurstücksnummer
	geplanter Regenwasserkanal mit Schacht, Straßenablauf und Anschlussleitung		

Anlage 2 Lageplan 3 Straßenbau - Entwurfsplanung und Baubeschluss Verkehrsanlage Wiesenstraße für den Ausschuss für Stadtentwicklung, Wohnen und Umwelt am 07.09.2021 und für die Stadtverordnetenversammlung am 21.09.2021

Höhensystem: DHHN 2016 Alle Maße sind am Bau zu prüfen Lagesystem: ETRS 89

Nr.	Art der Änderung	Datum	Name

FPG Finow Plan GmbH
Altenhofer Straße 13a
16227 Eberswalde
Telefon: 03334 30 60
E-Mail: info@finower.de

	Datum	Zeichen
bearbeitet	26.07.2021	Dipl.-Ing. C. Glor
gezeichnet	26.07.2021	S. Schmidt
geprüft	26.07.2021	Dipl.-Ing. G. Mecke

Projekt-Nr.: 1690

STADT EBERSWALDE
DER BÜRGERMEISTER
Tiefbauamt

Unterlage Nr.: 7
Blatt Nr.: 3
Ausf.-Nr.:

Entwurfsplanung

Bauvorhaben	Datum	Name	Unterschrift
Grundhafter Ausbau Wiesenstraße in Eberswalde Straßenbau und Regenwasser	Maßstab: 1 : 250	Lageplan Straßenbau	
		geprüft:	
Aufgestellt:			