

Zeichenerklärung Planung

- Fahrbahn - Asphalt
- Taktiles Leitsystem
- Zufahrt-Betonsteinpflaster
- Gehweg
- Grünfläche
- Entwässerungsrinne
- Tiefbord
- Ablauf 30x50

- Neupflanzung
- Baumfällung

Urhebervermerk
 Vermessung vom: 06/2022
 Vermessungsbüro Dipl.-Ing. Rainer Mallon
 Öffentlich bestellter Vermessungsingenieur
 Rudolf-Breitscheid-Strasse 27
 16225 Eberswalde

- Kataster**
- 283 Flurstücksnummer
 - Flurstücksgrenze
 - Flurgrenze
 - Gemarkungsgrenze

Anlage 1 - Lageplan 1 für die Variante 1 - Vorplanung Ausbau der Fritz-Weineck-Straße zwischen Schönholzer Straße und Bahnhofstraße in 16227 Eberswalde für den Ausschuss für Stadtentwicklung, Wohnen und Umwelt am 09.05.2023



Höhensystem: DHNN2016 Lagesystem: ETRS89

Planungsbüro:	bearbeitet	09/2022	Gruner
Ingenieurgesellschaft WTU GmbH 04924 Bad Liebenwerda, Am Steigenberg 2, Tel. 035341 157-0, Fax 157-44	gezeichnet	09/2022	Bock
	geprüft		
Projekt-Nr. 322015			
Breite: 950 mm			
Höhe: 297 mm			

	Stadt Eberswalde Tiefbauamt Breite Straße 41-44 16225 Eberswalde	Datum	Name	Unterschrift	
		bearbeitet			
		gezeichnet			
Ausf.-Nr.:					


Nr.	Art der Änderung	Datum	Zeichen

VORPLANUNG


LAND BRANDENBURG	Straße: Abschn.-Nr.: Station: von km bis km	Unterlage / Blatt-Nr.: Lageplan 1	5/1
PROJIS-Nr.:	Maßstab: 1:250		

Ausbau der Fritz-Weineck-Straße im Abschnitt zwischen Schönholzer Straße und Bahnhofstraße

aufgestellt:	

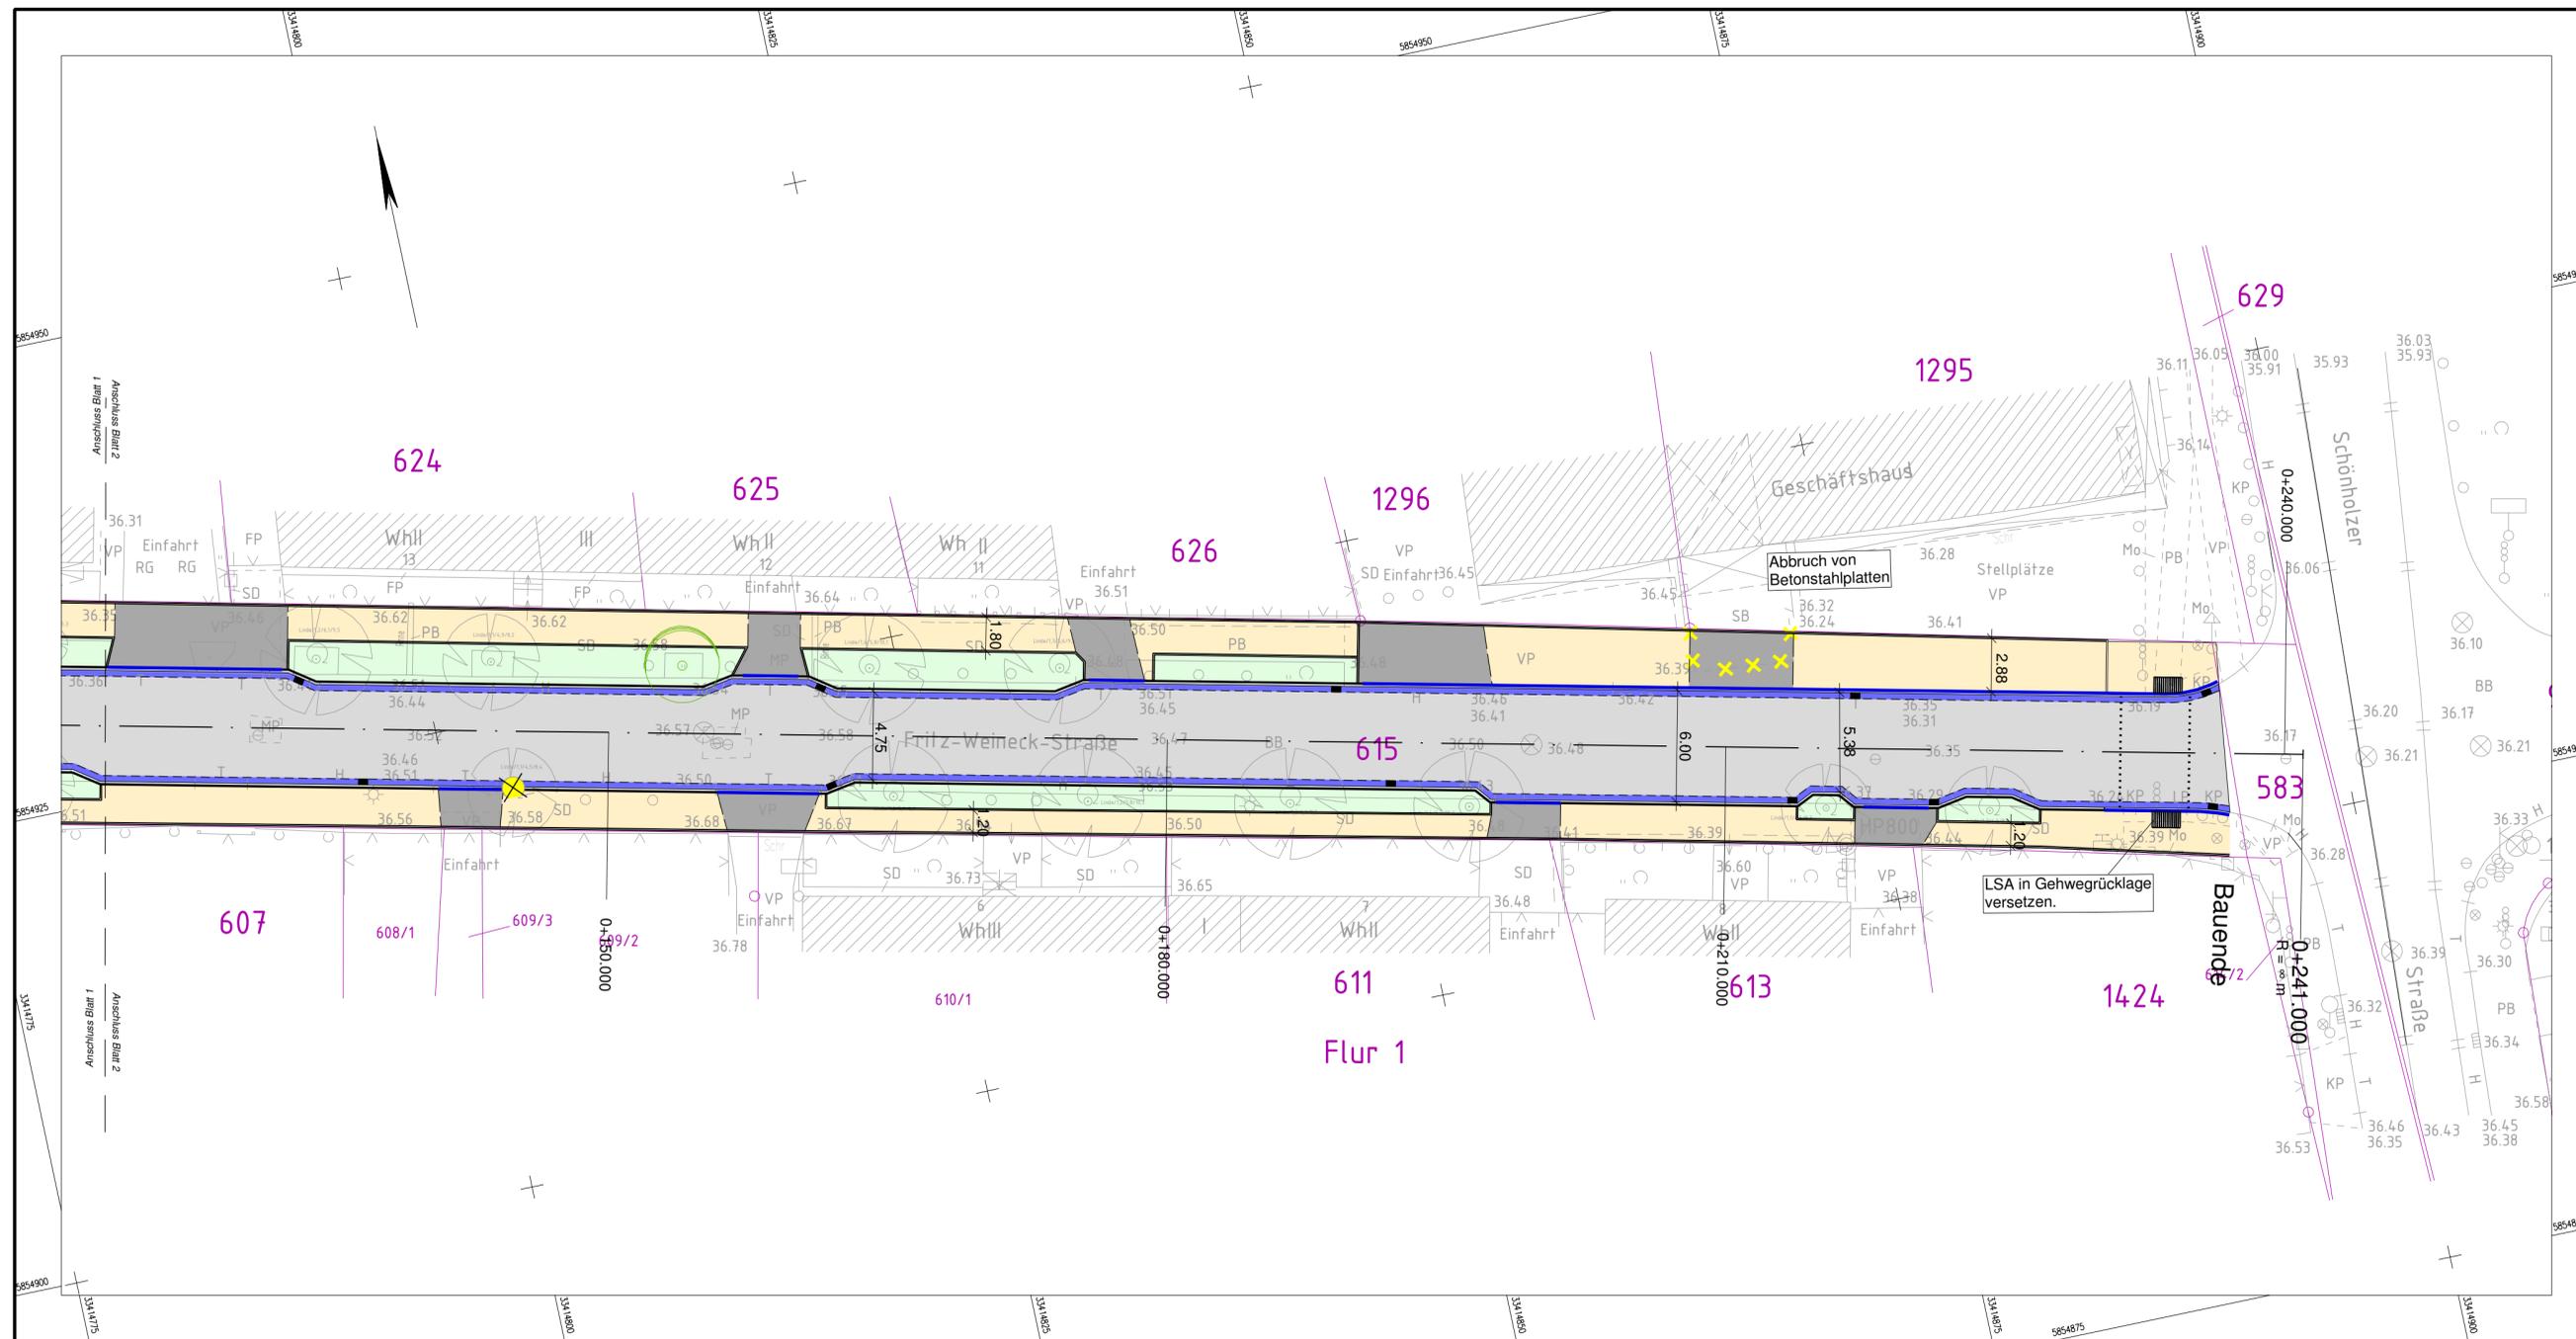

Zeichenerklärung Planung

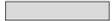-  Fahrbahn - Asphalt
-  Taktiles Leitsystem
-  Zufahrt-Betonsteinpflaster
-  Gehweg
-  Grünfläche
-  Entwässerungsrinne
-  Tiefbord
-  Ablauf 30x50

-  Neupflanzung
-  Baumfällung

- Kataster**
-  283 Flurstücksnummer
 -  Flurstücksgrenze
 -  Flurgrenze
 -  Gemarkungsgrenze

Urhebervermerk
 Vermessung vom: 06/2022
 Vermessungsbüro Dipl.-Ing. Rainer Mallon
 Öffentlich bestellter Vermessungsingenieur
 Rudolf-Breitscheid-Straße 27
 16225 Eberswalde

Anlage 1 - Lageplan 2 für die Variante 1 - Vorplanung Ausbau der Fritz-Weineck-Straße zwischen Schönholzer Straße und Bahnhofstraße in 16227 Eberswalde für den Ausschuss für Stadtentwicklung, Wohnen und Umwelt am 09.05.2023



Höhensystem: DHNN2016 Lagesystem: ETRS89

Planungsbüro: Ingenieurgesellschaft WTU GmbH 04924 Bad Liebenwerda, Am Steigenberg 2, Tel. 035341 157-0, Fax 157-44	bearbeitet	09/2022	Gruner
	gezeichnet	09/2022	Bock
geprüft		
Projekt-Nr.		322015	
Breite:		950 mm	
Höhe:		297 mm	

	Stadt Eberswalde		
	Tiefbauamt		
	Breite Straße 41-44 16225 Eberswalde		
	Datum	Name	Unterschrift
bearbeitet			
gezeichnet			
geprüft			
Ausf.-Nr.:			

Nr.	Art der Änderung	Datum	Zeichen

VORPLANUNG

LAND BRANDENBURG	Straße: Abschn.-Nr.: Station: von km bis km	Unterlage / Blatt-Nr.: Lageplan 2	5/2
PROJIS-Nr.:	Maßstab: 1:250		

Ausbau der Fritz-Weineck-Straße im Abschnitt zwischen Schönholzer Straße und Bahnhofstraße

aufgestellt:	