


Anlage 3 - Lageplan - Baubeschluss und öffentliches Ausschreibungsverfahren Neubau Gehweg in der Straße Ostender Höhen im Abschnitt zwischen der Freienwalder Straße (B167) und der Cöthener Straße in 16225 Eberswalde für den Ausschuss für Stadtentwicklung, Wohnen und Umwelt am 14.05.2024 und für den Hauptausschuss am 23.05.2024

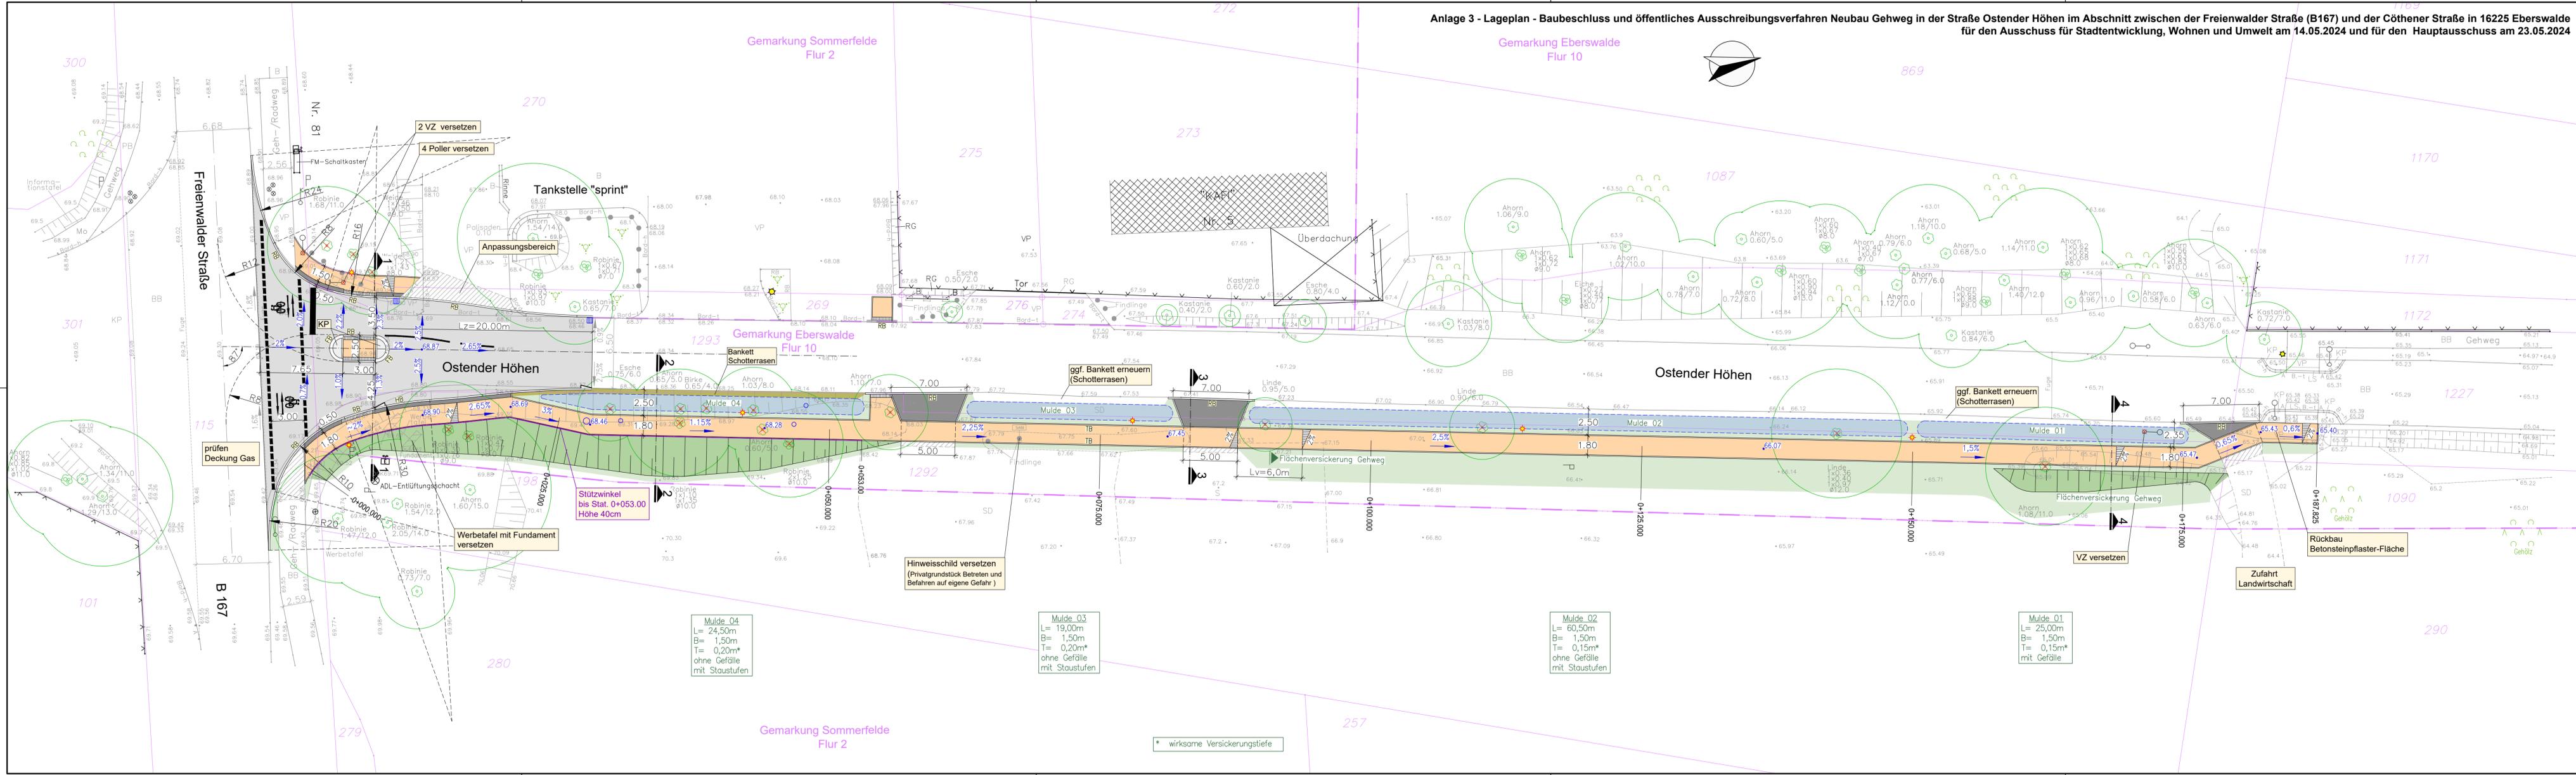

- Legende**
- gepl. Fahrbahn, Asphalt
 - gepl. Gehweg, Betonsteinpflaster, Farbe grau Richtungsfeld, Rippenplatten
 - gepl. Sicherheitsstreifen/Zufahrten, Betonsteinpflaster, Farbe anthrazit
 - gepl. Grünstreifen, Rasenansaat
 - gepl. Böschung 1:3 bis 1:10, Rasenansaat
 - gepl. Mulde, Rasenansaat
 - gepl. Fahrbahnmarkierungen
 - gepl. Leuchte vorh. Leuchte
 - gepl. Straßenablauf gepl. Schacht
 - erforderliche Baumfällung
 - gepl. Beton-Stützwinkel Höhe 40cm
 - gepl. Natursteinbord Forn B6 (Überfahrstein)
 - gepl. Natursteinbord A5
 - gepl. Natursteinflachbord F15
 - Betoniefbord 80x250
 - Absenckstein

Nr.	Art der Änderung	Datum	Name	Zeichen

Bestandsvermessung:		Lagebezug	ETRS 89
		Höhenbezug	DHHN 2016
		Gemarkung	Eberswalde, Sommerfelde
		Datum	August 2021

Planung:		Projekt-Nr.:	
		Datum	
		Name	
		Zeichen	
		bearbeitet	April 2024
		gezeichnet	April 2024
		geprüft	April 2024

Auftraggeber:	Stadt Eberswalde Breite Straße 41-44 16225 Eberswalde	Unterlage:	5
		Blatt Nr.:	1
		Reg. Nr.:	
		Datum	
		Zeichen	

Vorhaben:	Neubau Gehweg und Fahrbahnteiler Ostender Höhen zwischen Freienwalder Straße und Cöthener Straße	Lageplan
	Entwurfsplanung	Maßstab 1 : 250

Mulde_04
L= 24,50m
B= 1,50m
T= 0,20m*
ohne Gefälle
mit Staustufen

Mulde_03
L= 19,00m
B= 1,50m
T= 0,20m*
ohne Gefälle
mit Staustufen

Mulde_02
L= 60,50m
B= 1,50m
T= 0,15m*
ohne Gefälle
mit Staustufen

Mulde_01
L= 25,00m
B= 1,50m
T= 0,15m*
mit Gefälle

* wirksame Versickerungstiefe