


Anlage 3 Teil 4 - Gesamtanlageplan - Baubeschluss und öffentliches Ausschreibungsverfahren Erschließungsanlage 2.
 Bauabschnitt Bärbel-Wachholz-Weg in 16227 Eberswalde für den Ausschuss für Stadtentwicklung, Wohnen und Umwelt
 (Fachausschuss 3 - F3) am 17.09.2024 und für die Stadtverordnetenversammlung am 26.09.2024

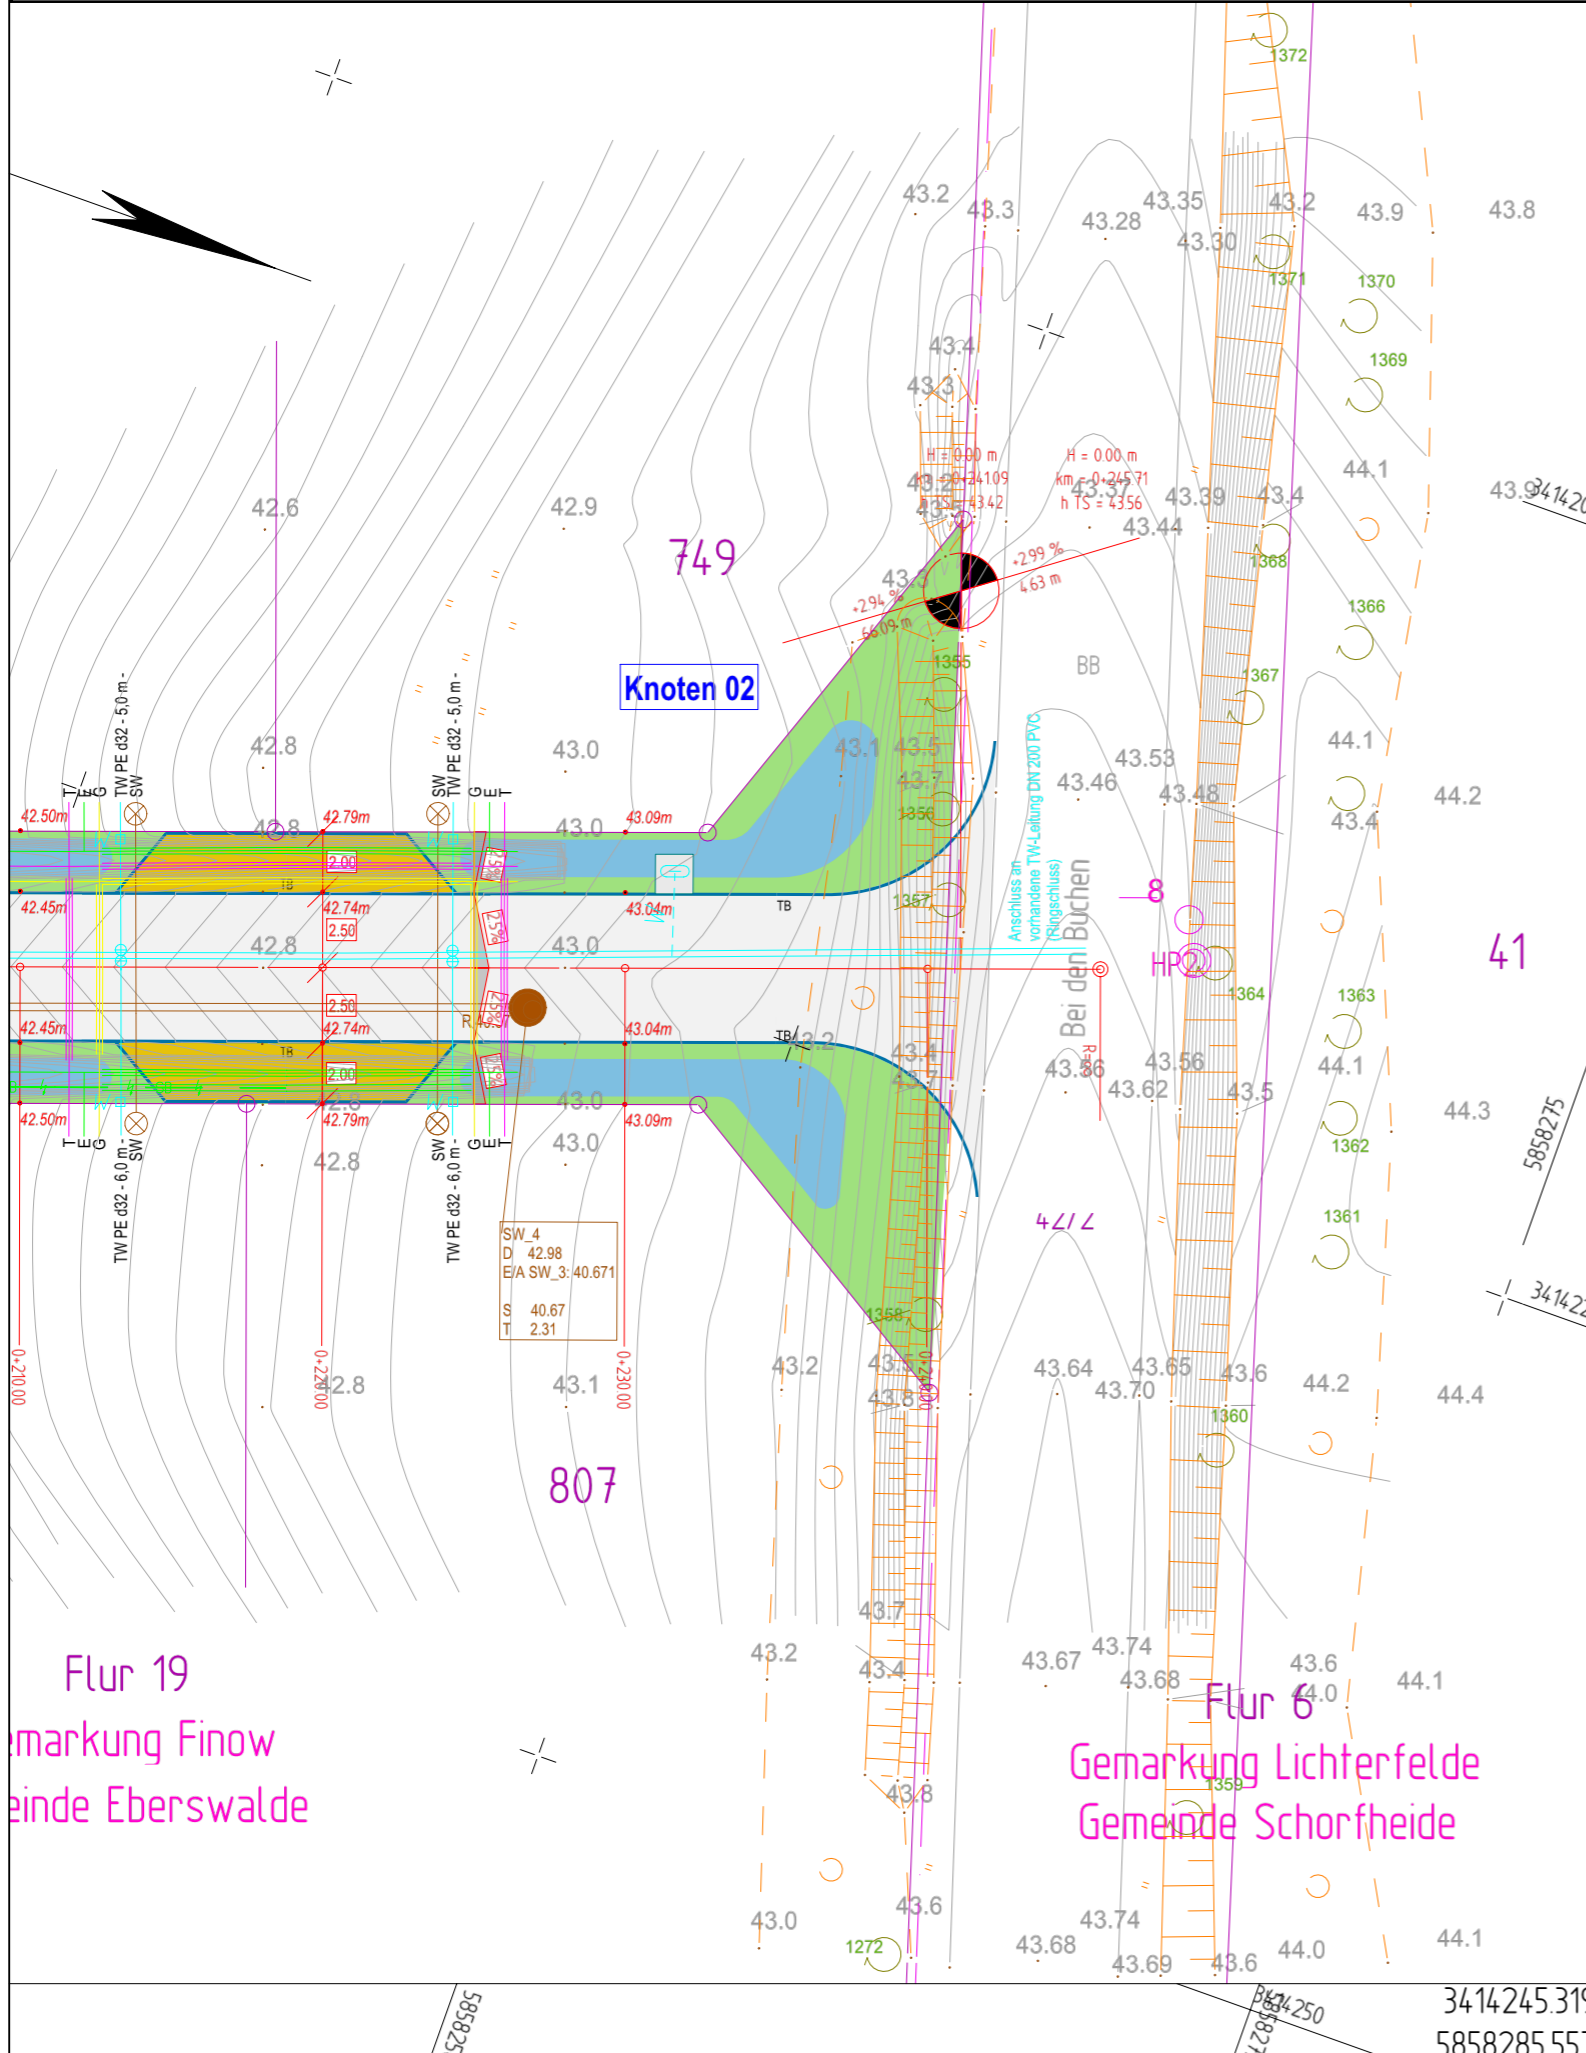

Zeichenerklärung

- Verkehrsfläche (Asphalt)
- Zufahrten
- Entwässerungsmulde
- Straßenebenenflächen
- Breite Querschnittselement (hier exemplarisch 2.50 m)
- 43.09m Deckenbuchhöhe (hier exemplarisch 43.09 m DHHN 2016)
- Isolinien
- Trinkwasserleitung
- Schmutzwasserkanal - Kontrollschächte Kunststoff
- Gasleitung (in Teilbereichen mit Leerverrohrung)
- Telekommunikationsleitung (in Teilbereichen mit Leerverrohrung)
- Stromleitung (in Teilbereichen mit Leerverrohrung)
- Straßenbeleuchtung (in Teilbereichen mit Leerverrohrung)
- Hochbord (auf Lücke 10 cm, Betonsteinpflaster als Erosionsschutz)
- Tiefbord
- Läuferreihe (Betonsteinpflaster)
- Baumpflanzung geplant

Nr.	Art der Änderung	Datum	Zeichen

Entwurfsplanung

Ingenieurbüro für
Bauplanung GmbH
Eberswalde

Brunnenstraße 4
16225 Eberswalde

bearbeitet	24.07.2024	Datum
gezeichnet	24.07.2024	Zeichen
geprüft:		
Geschäftsführer		U. Grohs

Tiefbauamt
Breite Straße 40
16225 Eberswalde

Unterlage: 15.1
Blatt Nr.: 1

Stadt Eberswalde

Bärbel-Wachholz-Weg - 2. Bauabschnitt
Herstellung der Erschließungsanlagen
in 16227 Eberswalde

geprüft:	
----------	--

Gesamtanlageplan

Maßstab: 1 : 250

Vermessungsbüro Dipl.-Ing. Rainer Mallon
Öffentlich bestellter Vermessungsingenieur
Rudolf-Breitscheid-Straße 27
16225 Eberswalde
Tel.: 03334 284399
E-Mail: info@rainermallon.de

Höhenbezug: DHHN 2016
Lagebezug: ETRS 89