


Querschnitt Q2
Variante 1

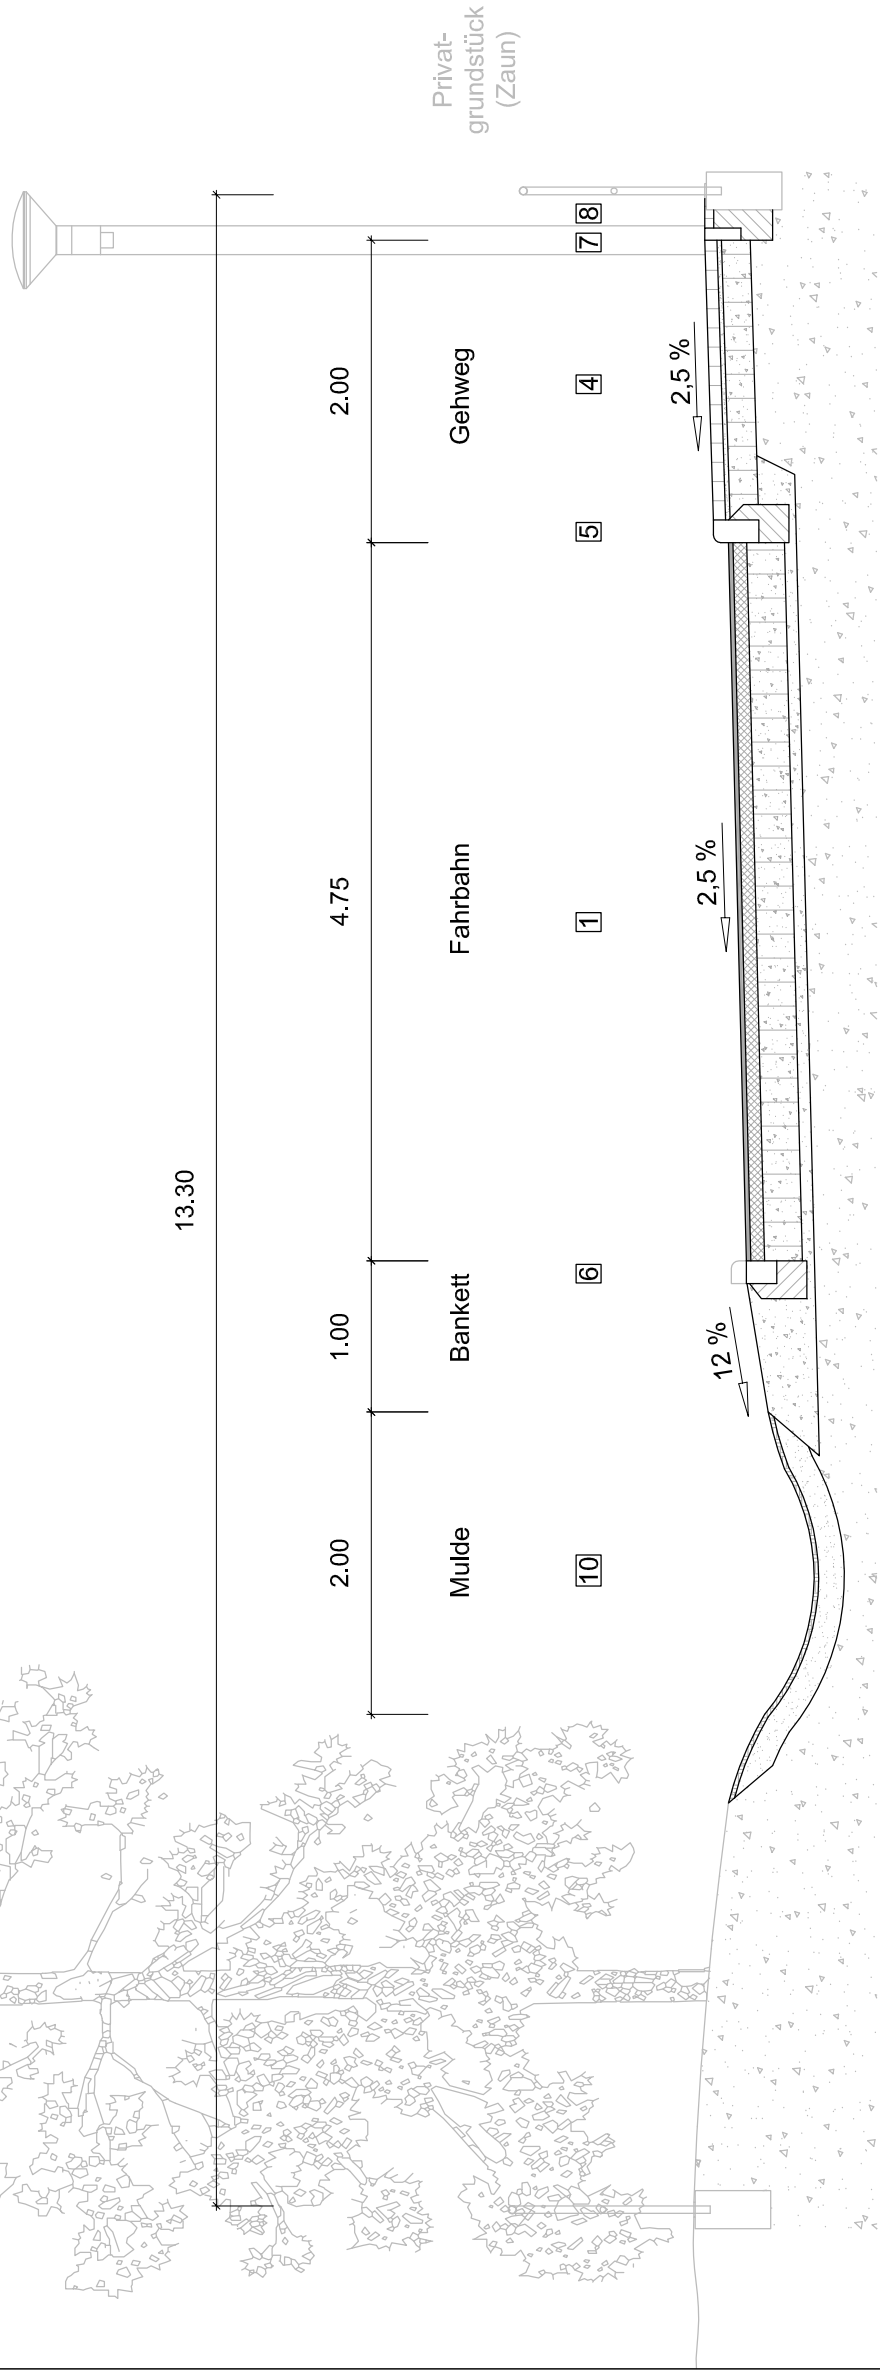

1	3 cm	Asphaltbeton AC 8 D N, 70/100	5
	9 cm	Ansprühen mit lösemittelhaltiger Bitumenemulsion C40BF1-S	
		Asphalttragschicht AC 22 T N, 70/100	
	25 cm	E _{v2} ≥ 120 MN/m² auf STS	6
		Schottertragschicht (STS) 0/32	
	8 cm	E _{v2} ≥ 100 MN/m² auf S.a.f.M.	
	45 cm	Schicht aus frostunempfindlichen Material	
		Gesamtaufbau	

DIN 483 / DIN EN 1340 - HB 15 x 30
(Rückenstütze/Unterbeton C12/15)

DIN 483 / DIN EN 1340 - HB 15 x 30 lüchtig
(Rückenstütze/Unterbeton C12/15)

DIN 483 / DIN EN 1340 - TB 10 x 25
(Rückenstütze/Unterbeton C12/15)

Randbefassung Mosaiksteinpflaster
(auf Betonbettung C12/15)

Versickerungsmulde gemäß RAS-Ew
(Rasensaat auf 20 cm Oberboden)

4	8 cm	Betonsteinpflaster	
	3 cm	Bettung Baustoffgemisch 0/4 G _{U,B}	
		E _{v2} ≥ 80 MN/m² auf STS	
	19 cm	Schottertragschicht (STS) 0/32	
	30 cm	Gesamtaufbau	

E_{v2} ≥ 45 MN/m² auf Planum

E_{v2} ≥ 45 MN/m² auf Planum

ASPHALTA

Ingenieurgesellschaft für Verkehrsbau mbH

Niederlassung Eberswalde

Eisenbahnstraße 102, 16225 Eberswalde

Tel.: 03334/ 380933 Fax: 03334/ 380934, E-Mail: ingbuero@asphalta.de



Stadt Eberswalde



Stadt Eberswalde

Bauamt

Breite Straße 40, 16225 Eberswalde

Tel.: 03334/ 64-650

Vorplanung

bearbeitet:
gezeichnet:
geprüft:

Datum

Zeichen

Unterlage Nr.: 6

Blatt Nr.: 3

Reg. Nr.

Querschnitt Q2
Variante 1

Maßstab: 1 : 50

Ausbau Verkehrsanlage Akazienweg
in Eberswalde Nordend

Aufgestellt

den 20